

АДМИНИСТРАЦИЯ ГОРОДА МАГНИТОГОРСКА ЧЕЛЯБИНСКОЙ ОБЛАСТИ

ПОСТАНОВЛЕНИЕ

23.03.2020

№ 3218 - П

О внесении изменений в постановление администрации города от 12.07.2013 № 9385-П

В соответствии с пунктом 15 части 1 статьи 16 Федерального закона «Об общих принципах организации местного самоуправления в Российской Федерации», статьей 16 Федерального закона «О государственном регулировании производства и оборота этилового спирта, алкогольной и спиртосодержащей продукции и об ограничении потребления (распития) алкогольной продукции», Правилами определения органами местного самоуправления границ прилегающих к некоторым организациям и объектам территорий, на которых не допускается розничная продажа алкогольной продукции, утвержденными постановлением Правительства Российской Федерации от 27.12.2012 № 1425, руководствуясь Уставом города Магнитогорска,

ПОСТАНОВЛЯЮ:

1. Внести в постановление администрации города от 12.07.2013 № 9385-П «Об определении границ, прилегающих к некоторым организациям и объектам территорий, на которых не допускается розничная продажа алкогольной продукции, с приложением схем границ прилегающих территорий для каждой организации и (или) объекта» (далее – постановление) следующие изменения:

1) в приложении к постановлению название схемы №198-2013 изложить в следующей редакции:

«Границы территории, прилегающей к МДОУ «Детский сад № 76 общеразвивающего вида» г. Магнитогорска, расположенному по адресу: ул.Московская, дом 35/1, на которой не допускается розничная продажа алкогольной продукции»;

2) в приложении к постановлению название схем № 315-2013 (вход 1), № 315-2013 (вход 2) и № 315-2013 (вход 3) изложить в следующей редакции:

«Границы территории, прилегающей к МОУ «Средняя общеобразовательная школа № 63» г. Магнитогорска, расположенной по адресу: ул. Грязнова, дом 12/1, на которой не допускается розничная продажа алкогольной продукции»;

3) в приложении к постановлению схему № 394-2014 изложить в новой редакции (приложение).

2. Настоящее постановление вступает в силу после его официального опубликования.


3. Службе внешних связей и молодежной политики администрации города (Рязанова О.М.):

1) опубликовать настоящее постановление в средствах массовой информации;


2) разместить настоящее постановление на официальном интернет-сайте администрации города Магнитогорска.

4. Контроль исполнения настоящего постановления возложить на заместителя главы города Макарову А.Н.

Глава города

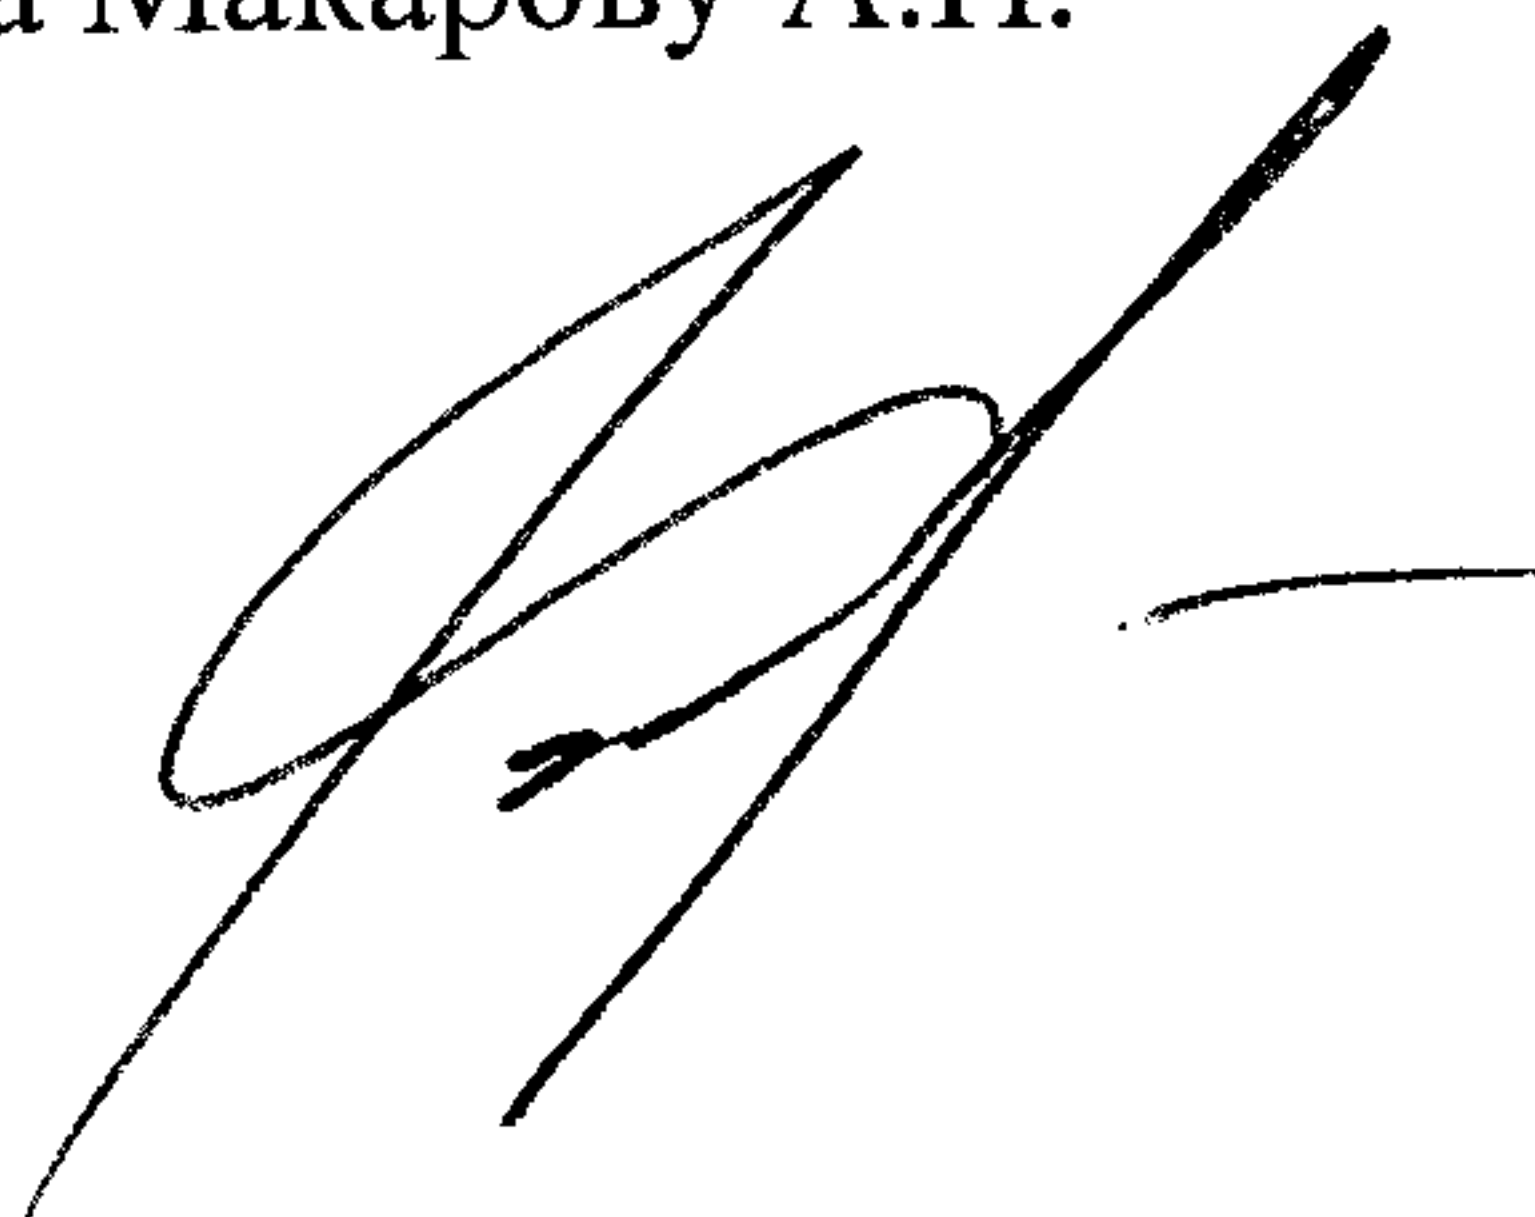

С.Н. Бердников

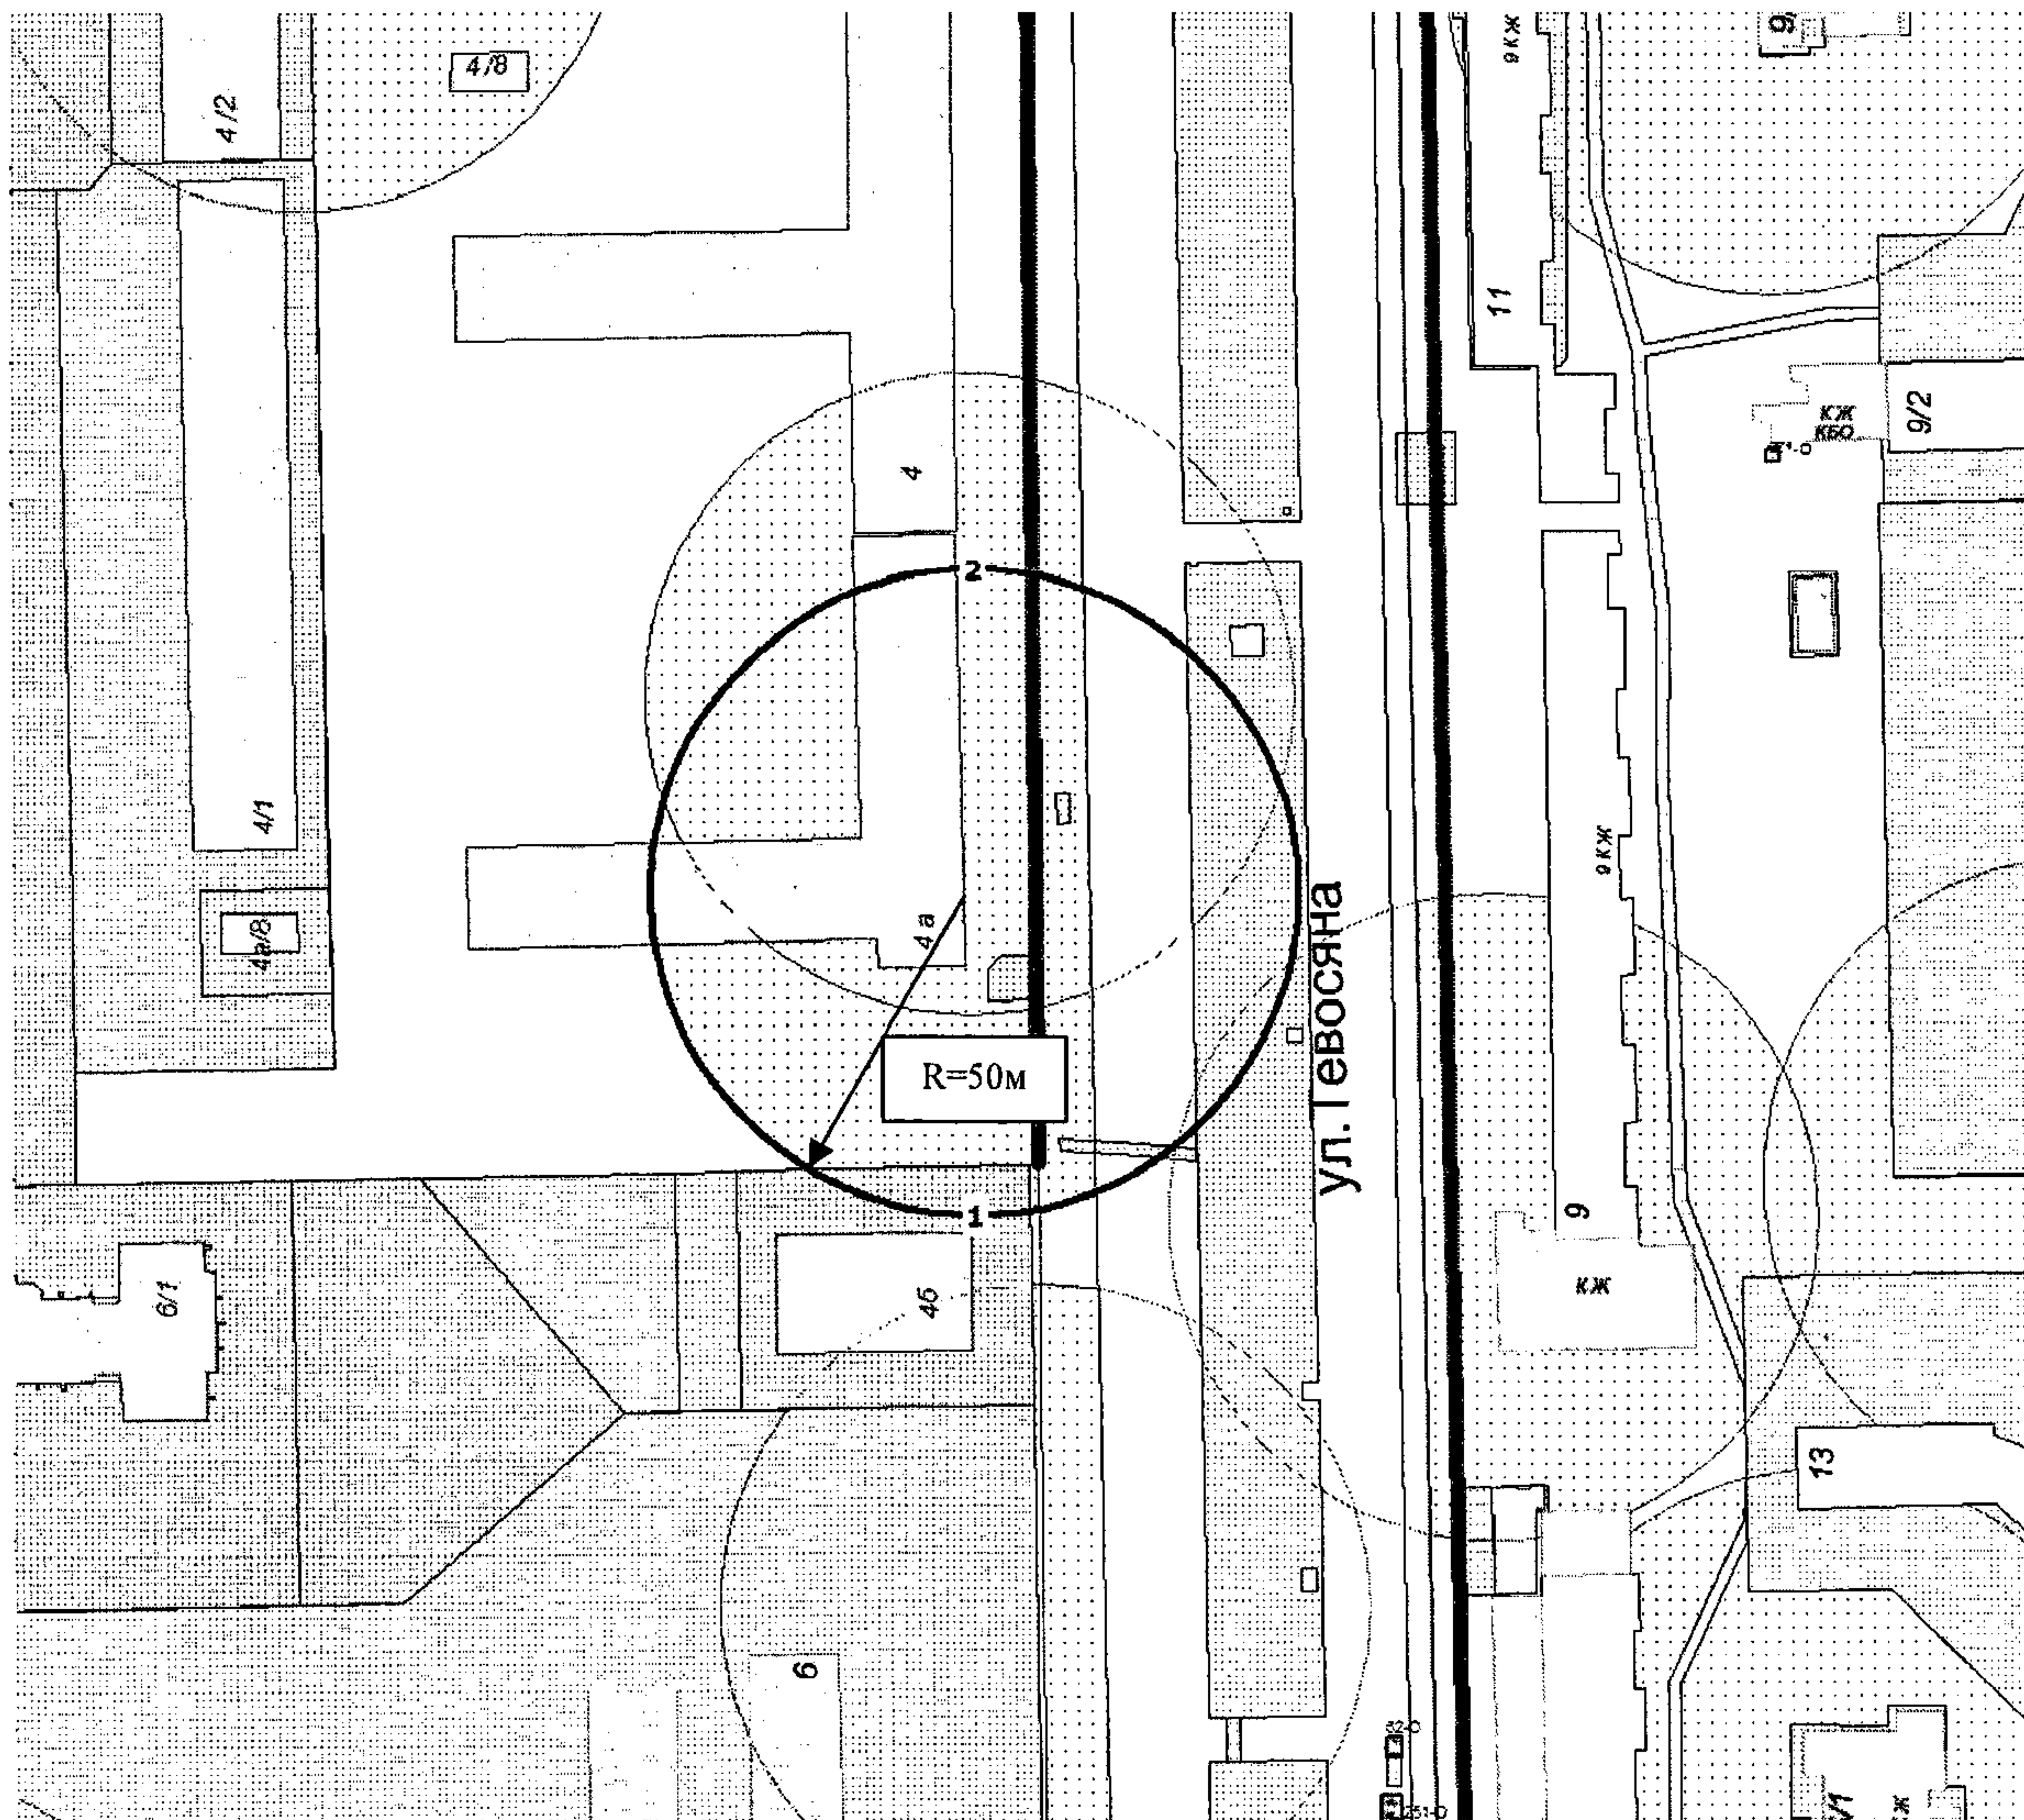

Масштаб: 1:2000

Примечание

Данный чертеж является приложением к постановлению администрации города Магнитогорска

№ 2218-17 от 23.03.2020

394-2014

Должность	Фамилия	Подпись	Дата	Администрация города Магнитогорска	
Нач. УАиГ	Астраханцев			Границы территории, прилегающей к медицинскому центру "Нэо", расположенному по адресу: ул. Тевосяна, д.4а, на которой не допускается розничная продажа алкогольной продукции.	Страница
Вед. специалист	Ларина				1
				Схема расположения земельного участка	Страниц
					1
				Год	
				2020	
				г. Магнитогорск Управление Архитектуры и Градостроительства администрации города	