

АДМИНИСТРАЦИЯ ГОРОДА МАГНИТОГОРСКА ЧЕЛЯБИНСКОЙ ОБЛАСТИ

ПОСТАНОВЛЕНИЕ

23.03.2020

№ 3219 - П

О внесении изменений
в постановление администрации
города от 12.07.2013 № 9385-П

В соответствии с пунктом 15 части 1 статьи 16 Федерального закона «Об общих принципах организации местного самоуправления в Российской Федерации», статьей 16 Федерального закона «О государственном регулировании производства и оборота этилового спирта, алкогольной и спиртосодержащей продукции и об ограничении потребления (распития) алкогольной продукции», Правилами определения органами местного самоуправления границ прилегающих к некоторым организациям и объектам территорий, на которых не допускается розничная продажа алкогольной продукции, утвержденными постановлением Правительства Российской Федерации от 27.12.2012 № 1425, руководствуясь Уставом города Магнитогорска,

ПОСТАНОВЛЯЮ:

1. Внести в постановление администрации города от 12.07.2013 № 9385-П «Об определении границ, прилегающих к некоторым организациям и объектам территорий, на которых не допускается розничная продажа алкогольной продукции, с приложением схем границ прилегающих территорий для каждой организации и (или) объекта» (далее – постановление) следующие изменения:

1) пункт 4 постановления изложить в следующей редакции:

«4. Утвердить схемы границ прилегающих территорий, на которых не допускается розничная продажа алкогольной продукции, для каждой организации и (или) объекта (1-2013 - 565-2020) (приложение)»;

2) приложение к постановлению дополнить схемой 565-2020 (приложение).

2. Настоящее постановление вступает в силу после его официального опубликования.


3. Службе внешних связей и молодежной политики администрации города (Рязанова О.М.):

1) опубликовать настоящее постановление в средствах массовой информации;

2) разместить настоящее постановление на официальном интернет-сайте администрации города Магнитогорска.


4. Контроль исполнения настоящего постановления возложить на заместителя главы города Макарову А.Н.

Глава города

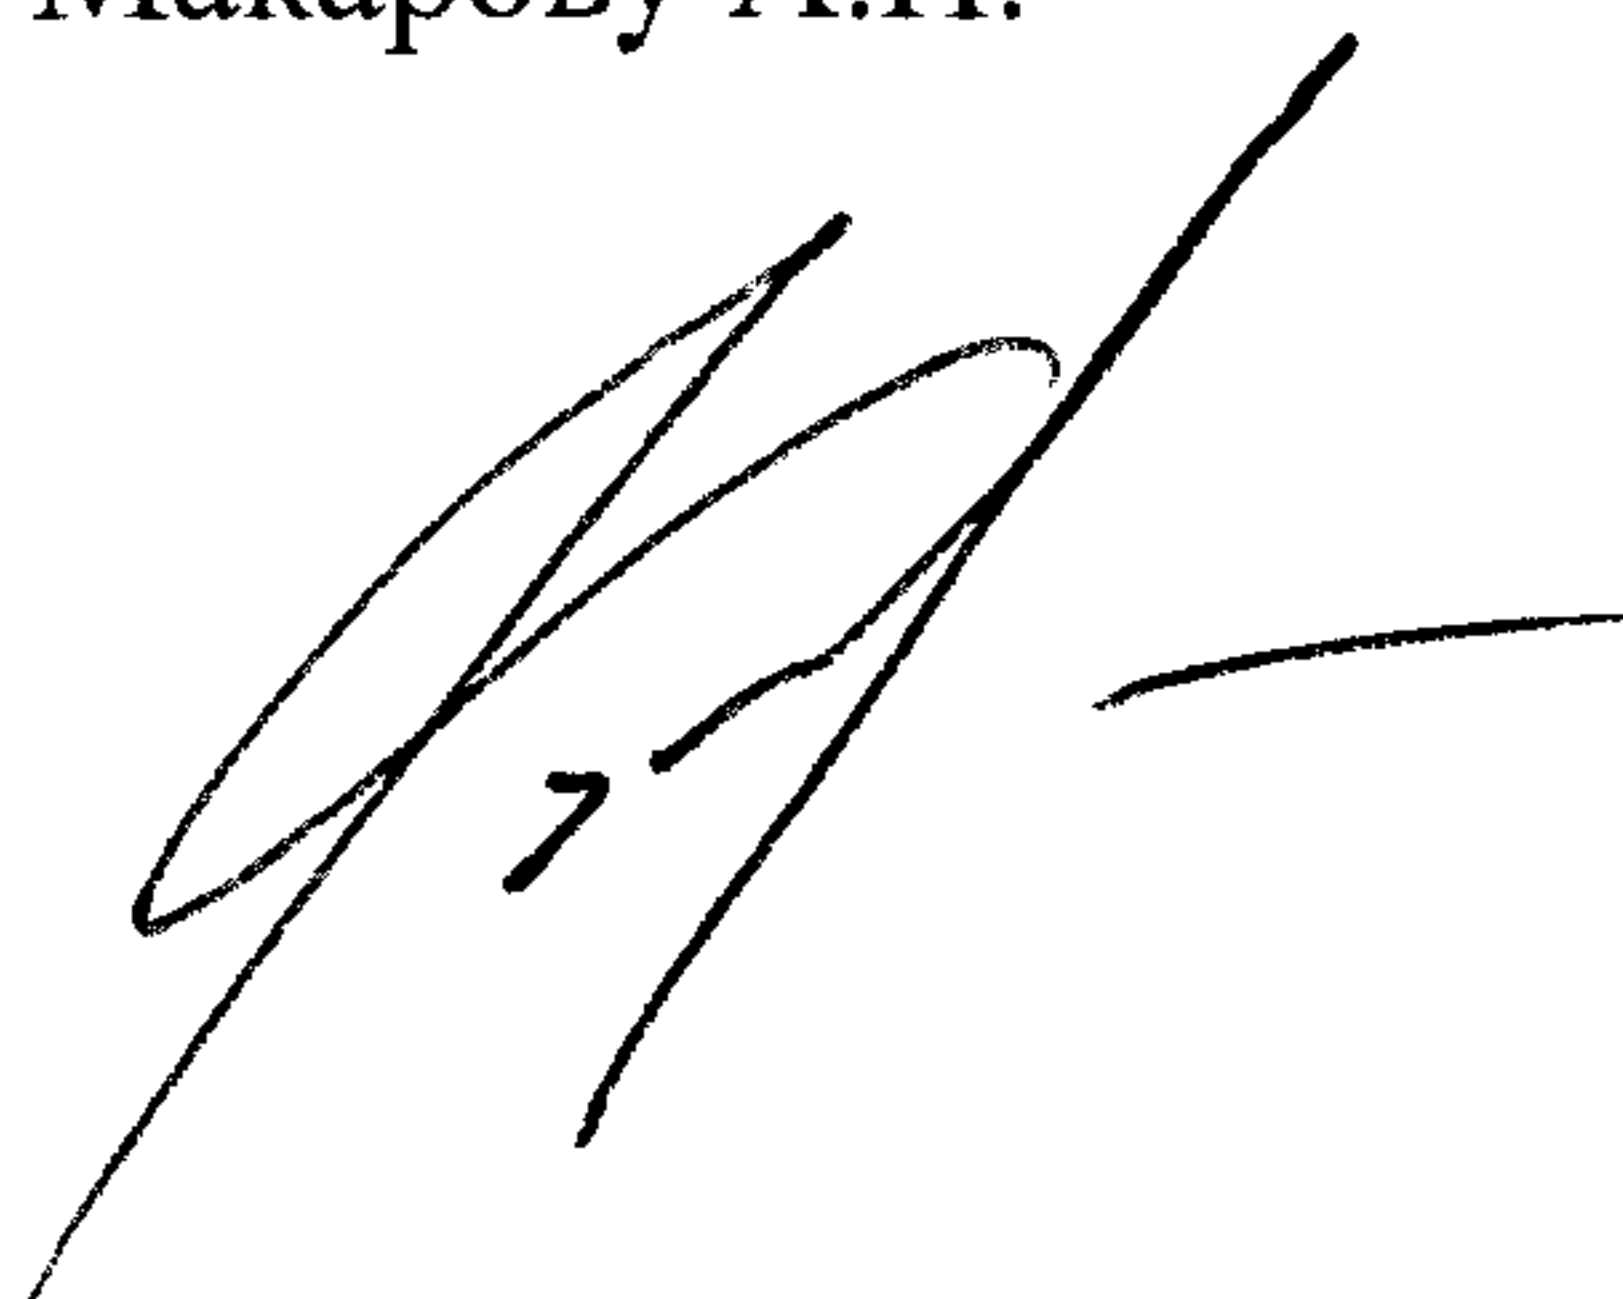

С.Н. Бердников

Разослано: Макаровой А.Н., СВСиМП, УАиГ, МГСД, ПУ, УЭБиВПО, УЭиИ, Гарант, Центр Информправо, прокуратуре Ленинского района
яо

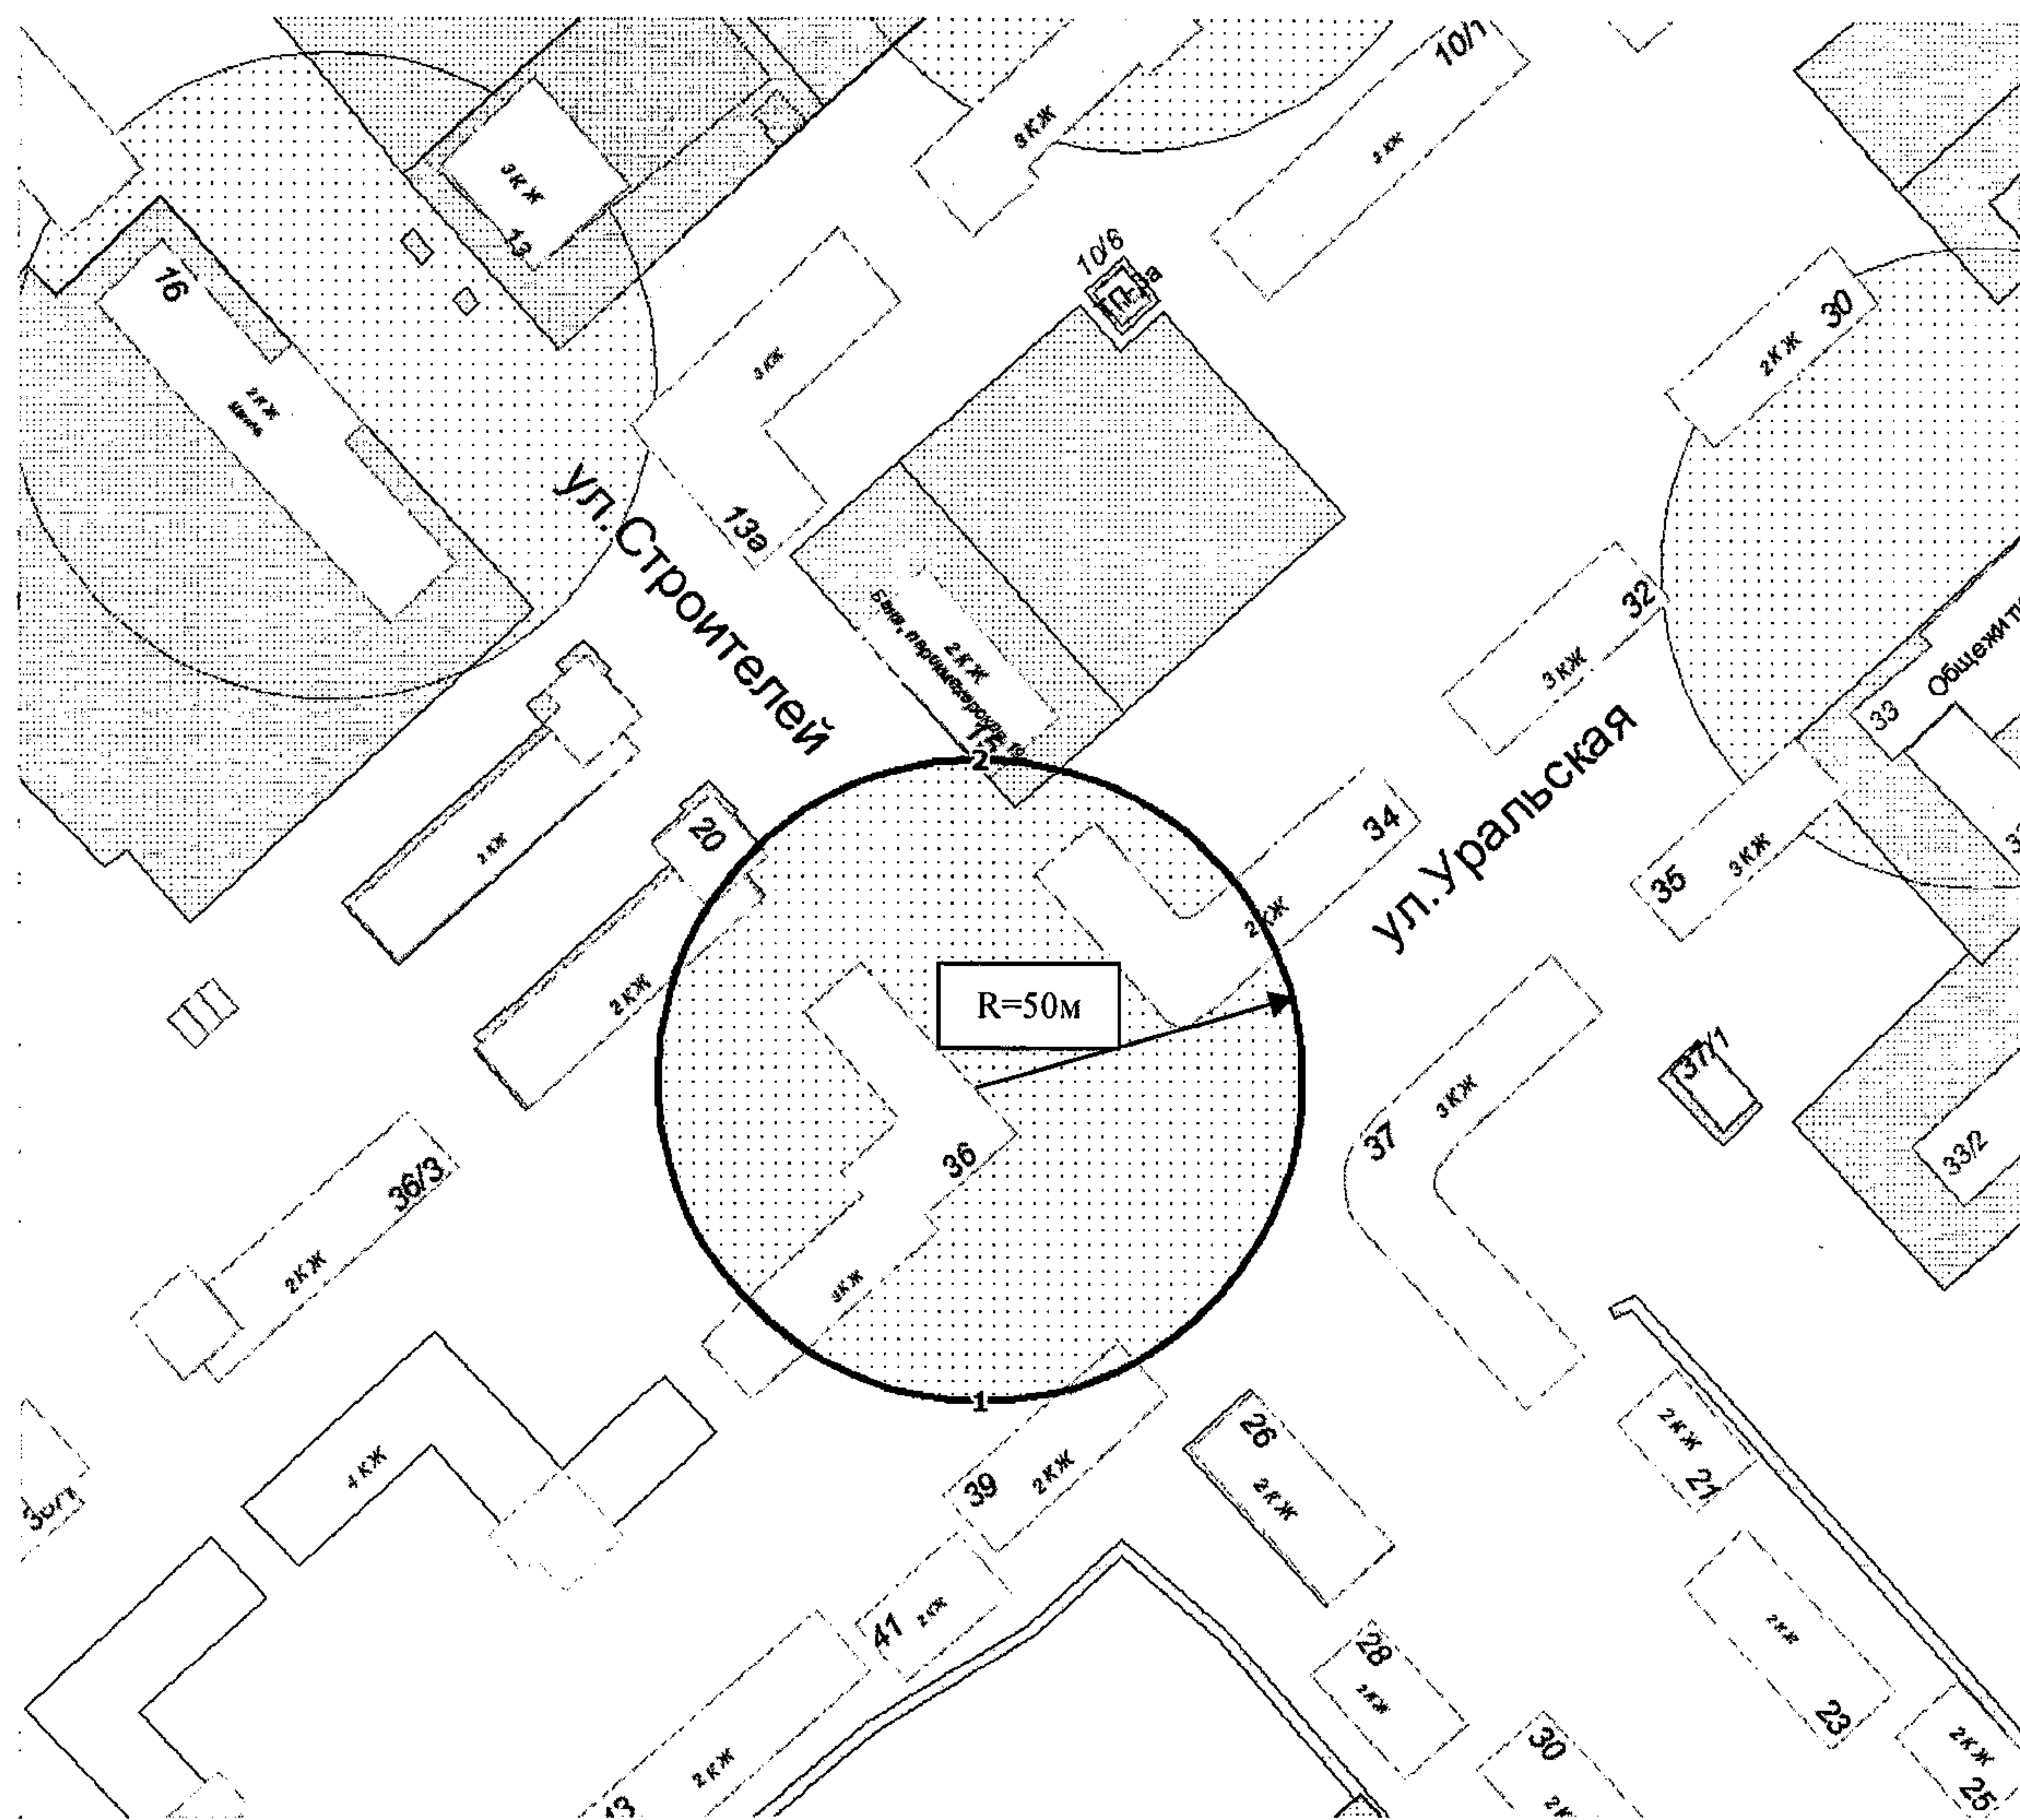

Масштаб: 1:2000

Примечание

Данный чертеж является приложением к постановлению администрации города Магнитогорска

№ 5219-17 от 13.03.2020

565-2020

Должность	Фамилия	Подпись	Дата	Администрация города Магнитогорска		
Нач. УАиГ	Астраханцев			Границы территории, прилегающей к отделению дневного стационара ГАУЗ «Городская больница №2», расположенному по адресу: ул. Уральская, д.36, на которой не допускается розничная продажа алкогольной продукции.	Страница	Страниц
Вед.специалист	Ларина				1	1
				Схема расположения земельного участка	Год	
					2020	
					г. Магнитогорск Управление Архитектуры и градостроительства администрации города	