
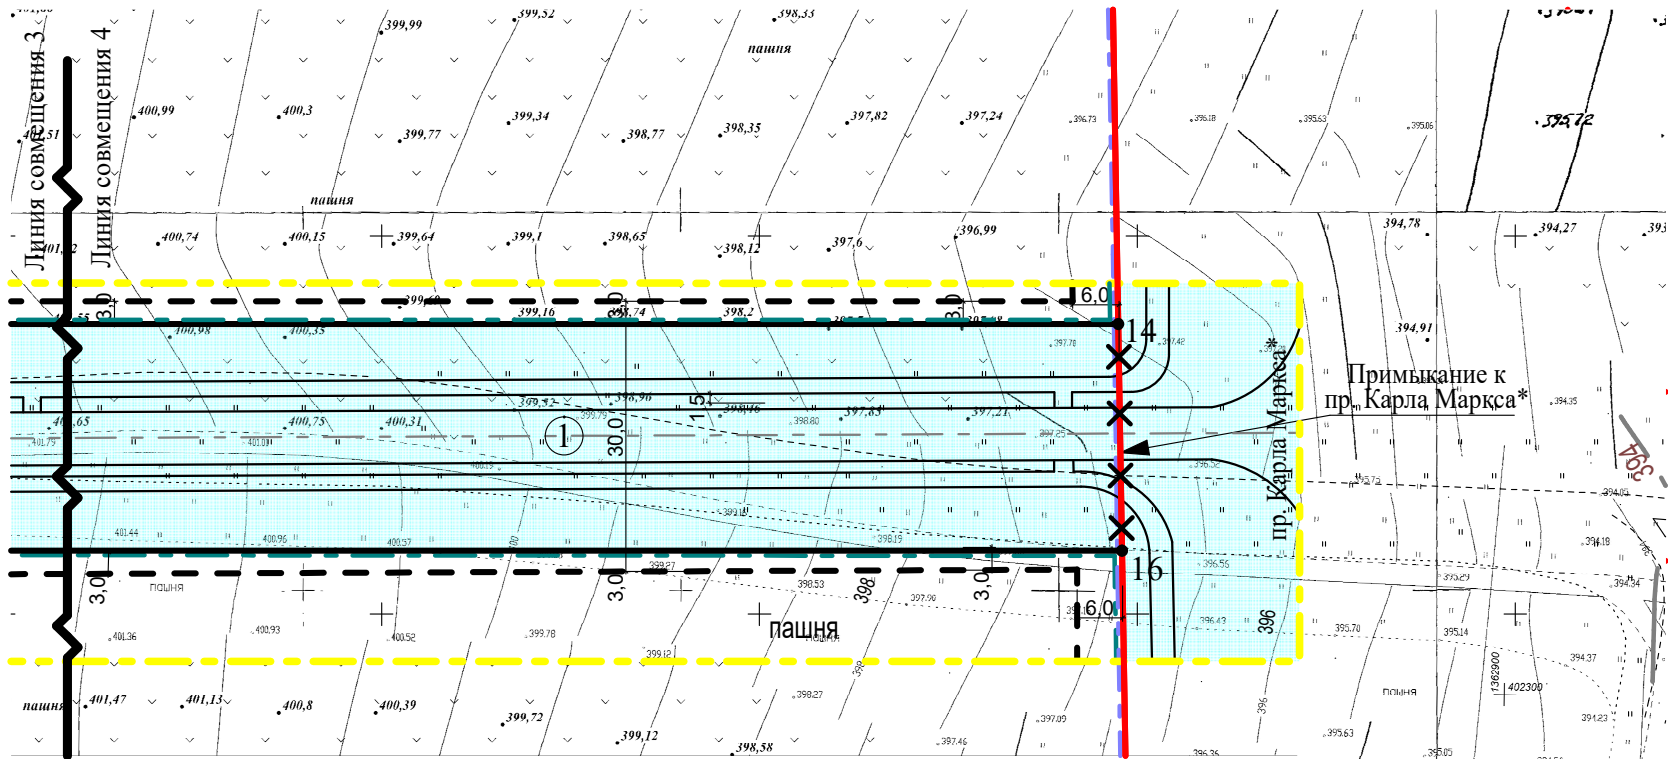


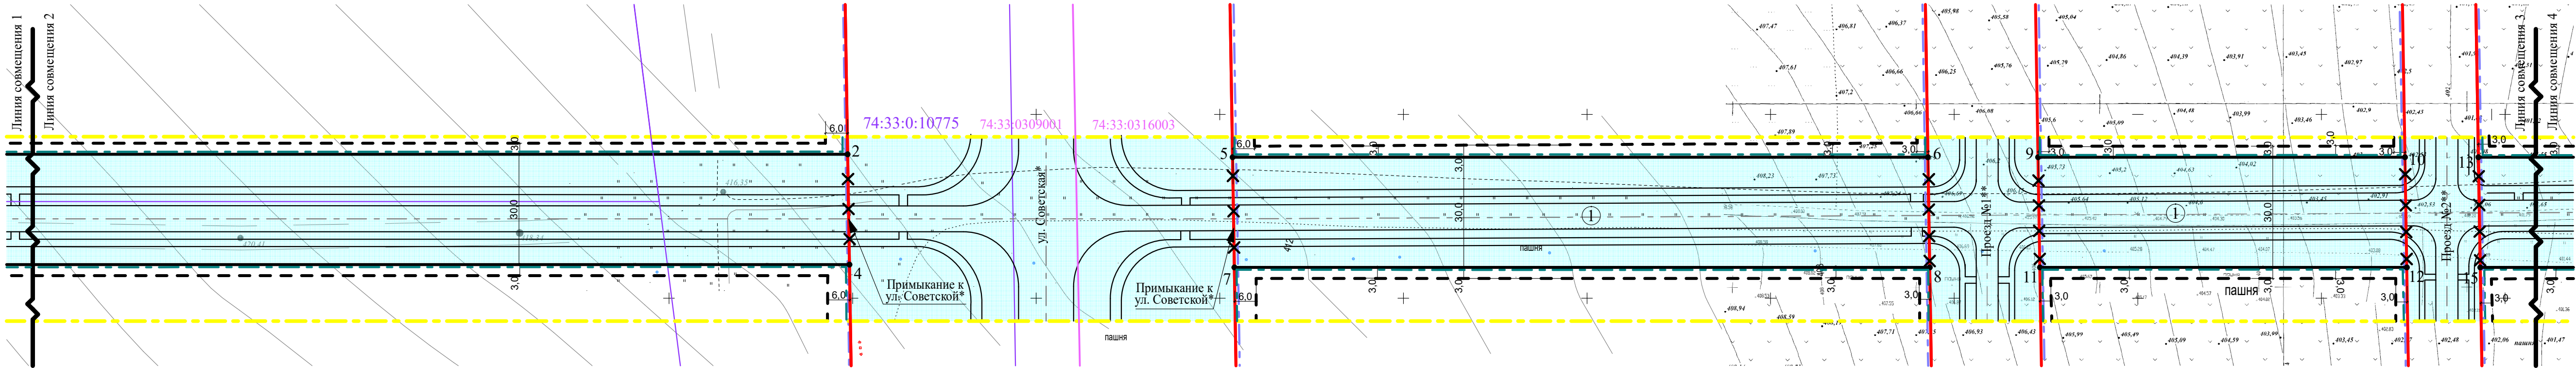

Условные обозначения

- Граница проектирования
- Красные линии:
- Действующие красные линии
- Действующие красные линии подлежащие отмене
- Устанавливаемые красные линии
- Линия регулирования застройки устанавливаемая
- Номер координат поворотных точек устанавливаемых красных линий
- Территории общего пользования

Границы в соответствии со сведениями ЕГРН:

- Земельные участки в соответствии со сведениями ЕГРН
- Кадастровый номер земельного участка в соответствии со сведениями ЕГРН
- Граница квартала в соответствии со сведениями ЕГРН
- Кадастровый номер квартала в соответствии со сведениями ЕГРН

Границы элементов планировочной структуры:

- Существующий элемент планировочной структуры
- Планируемый фрагмент элементов планировочной структуры

Примечание:

*- Размещение улиц Тевосяна, Советской и пр. Карла Маркса отображено проектом планировки в соответствии с транспортной картой генерального плана города Магнитогорска. Поперечный профиль данных улиц применяется в соответствии с данными Проекта о внесении изменений в Генеральный план г. Магнитогорска (Решение Магнитогорского городского Собрания депутатов от 29.06.2021 № 148).

**- В границах установленных красных линий проектируется Проезд №1 и Проезд №2 в соответствии с ранее утвержденным "Проектом планировки территории бывших поселков Радужный и Приуральский г.Магнитогорск" Постановление об утверждении № 1572-П от 17.02.2012.

- Подлежат отмене красные линии, входящие в границы проектирования, установленные постановлениями:

1) Утв. № 8505-П от 29.06.2012 "Об утверждении проекта планировки территории западной и юго-западной части города Магнитогорска (в границах ул. Сторожевая, шоссе Западное, ул. Радужная, южной границы города, западной границы города)".

2) № 1572-П от 17.02.2012 "Об утверждении проекта планировки территории бывших поселков Радужный и Приуральский г.Магнитогорск".

Проектируемая территория не попадает в зону подтопления р. Урал и других водных объектов.

						С-2357.02-21-ППТ.ОЧ			
						Челябинская обл., г. Магнитогорск			
Изм.	Колуч.	Лист	№Док.	Подп.	Дата	Проект планировки территории города Магнитогорска в границах ул.Тевосяна до пересечения ул. Волынцева и пр. Карла Маркса (с целью размещения линейных объектов)	Стадия	Лист	Листов
Разработал	Лейченко						П	1.1	
ГИП	Долотихин						ООО "Стройинжиниринг" г.Магнитогорск ул.Суворова д.99 тел./факс 8 (3519)238-296		
Норм.контр.	Долотихин								