



Жур. № 184 от 04.12.2012

АДМИНИСТРАЦИЯ ГОРОДА МАГНИТОГОРСКА ЧЕЛЯБИНСКОЙ ОБЛАСТИ

ПОСТАНОВЛЕНИЕ

03.12.2012

№ 15493-П

О внесении изменений в
постановление администрации
города от 15.09.2011 № 10639-П

Руководствуясь Уставом города Магнитогорска, статьями 45, 46 Градостроительного кодекса Российской Федерации, Правилами землепользования и застройки города Магнитогорска, утвержденными Решением Магнитогорского городского Собрания депутатов от 17 сентября 2008 года № 125 (в редакции от 26.06.2012)

ПОСТАНОВЛЯЮ:

1. Внести в постановление администрации города от 15.09.2011 № 10639-П «О подготовке документации по внесению изменений в документацию по планировке территории центральной части города Магнитогорска, утвержденной постановлением администрации города от 02.08.2010 № 8160-П» (далее – постановление) следующие изменения:

1) название постановления изложить в следующей редакции:

«О подготовке проекта планировки территории города Магнитогорска в границах улиц Советской Армии, просп. Карла Маркса, Сталеваров, проезд вдоль территории МаГУ»;

2) пункт 1 постановления изложить в следующей редакции:

«Подготовить проект планировки территории города Магнитогорска в границах улиц Советской Армии, просп. Карла Маркса, Сталеваров, проезд вдоль территории МаГУ. Границы проектирования принять согласно приложению № 1 к настоящему постановлению».

2. Службе внешних связей и молодежной политики администрации города (Рязанова О.М.) в течение трех дней со дня принятия постановления:

1) опубликовать настоящее постановление и приложение в средствах массовой информации;

2) разместить настоящее постановление и приложение на официальном сайте администрации города Магнитогорска в сети Интернет.

3. Контроль исполнения настоящего постановления возложить на заместителя главы города Измакова В.А.


делопроизводства

Глава города

Е.Н. Тефтелев

Разослано: Измакову В.А., УАП - 3, ПУ, СВС, в дело

ел

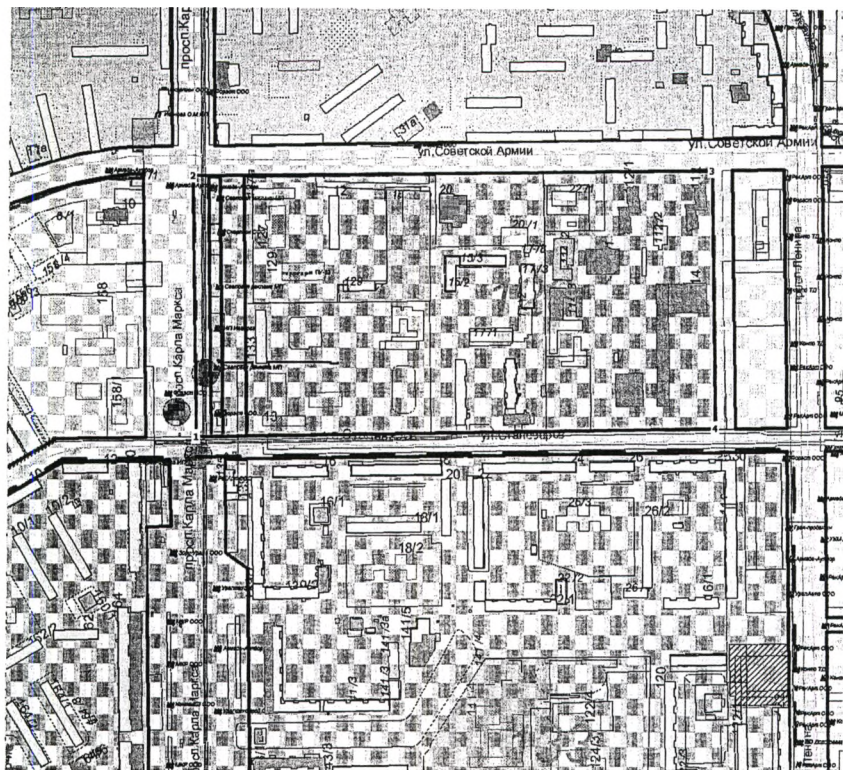

Масштаб: 1:6999

Площадь: 223803 м²

Координаты:

Условные обозначения:

№	X	Y
1	408 771,10	1 362 952,35
2	409 105,30	1 362 946,05
3	409 114,08	1 363 618,77
4	408 782,67	1 363 624,24

Примечание

Данный чертеж является приложением к постановлению администрации города Магнитогорска

№ 15483-П от 03.12.2012

Должность	Фамилия	Подпись	Дата	Администрация города Магнитогорска		
Нач. УАиГ	Васильев В.А.	<i>[Signature]</i>		Подготовка проекта планировки территории города Магнитогорска в границах улиц Советской Армии, просп. Карла Маркса, Сталеваров, проезд вдоль территории МаГУ	Страница	Страниц
Нач. ОТиАП	Деминенко И.В.				1	1
Вед. спец.	Ступина Н.В.	<i>[Signature]</i>	23.11.12		Год	
					2012	
				Схема расположения земельного участка	г. Магнитогорск	
					Управление Архитектуры и Градостроительства администрации города	