

УТВЕРЖДЕНА
 постановлением администрации
 города Магнитогорска
 Челябинской области
 от _____ № _____

СОГЛАСОВАНО
 Начальник Управления Архитектуры и
 Градостроительства администрации
 города Магнитогорска Челябинской области
 _____ Зайцев А.С.

**Схема расположения земельного участка или земельных участков на
 кадастровом плане территории.**


Условный номер земельного участка: **74:33:0116011:3У1**

Площадь земельного участка: **1312 ± 13 кв. м.**

Система координат: **МСК-74**

Обозначение характерных точек	Координаты, м.	
	X	Y
н1	415 976,71	1 363 980,85
н2	415 981,84	1 363 986,50
н3	415 989,53	1 363 995,67
н4	415 984,44	1 363 999,94
н5	415 986,34	1 364 002,08
н6	415 988,40	1 364 004,18
н7	415 990,51	1 364 004,45
8	415 991,36	1 364 006,59
н9	415 965,92	1 364 018,44
н10	415 965,24	1 364 017,68
н11	415 962,41	1 364 010,83
н12	415 951,19	1 363 999,11
н13	415 948,82	1 364 001,37
н14	415 940,15	1 363 992,02
н15	415 940,88	1 363 991,34
16	415 942,37	1 363 989,90
17	415 953,32	1 363 979,33
18	415 964,23	1 363 968,04
н19	415 972,79	1 363 976,87
н1	415 976,71	1 363 980,85

Заявитель: Зубарева Альфия Вакильевна				№ схемы 162		
Должность	Фамилия И.О.	Подпись	Дата	Схема расположения земельного участка или земельных участков на кадастровом плане территории	страница	страниц
					1	2
					2022 год	
Кадастровый инженер	Коршикова Н.С.		26.05.2022	Челябинская область, г. Магнитогорск, ул. Бардина, 19/1	ООО «ЗЕМЛЯ» г. Магнитогорск	
Директор	Тен Е.М.		26.05.2022			
Геодезист	Титоренко А.В.		02.03.2022			

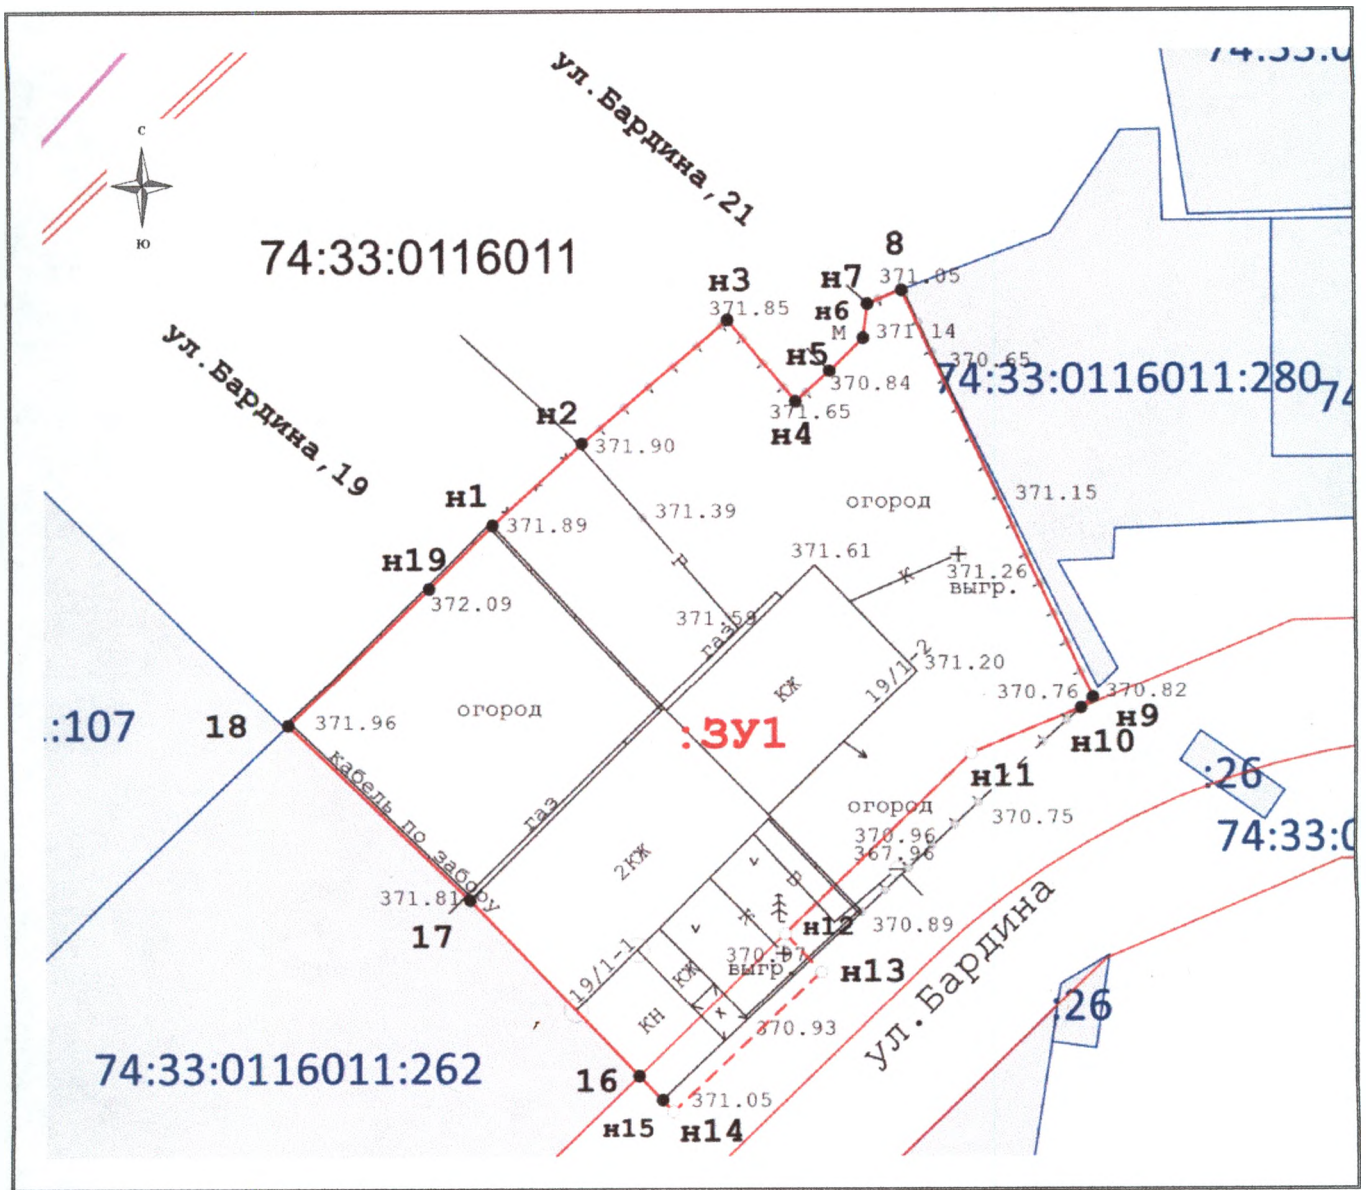


Масштаб: 1:500

Условные обозначения:



- границы земельного участка;

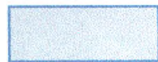

- границы учтенного земельного участка по данным ЕГРН;

n1

- обозначение характерных точек;

74:33:0116011

- обозначение номера кадастрового квартала;

:262

- обозначение номера учтенного земельного участка.

Заявитель: Зубарева Альфия Вакильевна				№ схемы 162		
Должность	Фамилия И.О.	Подпись	Дата	Схема расположения земельного участка или земельных участков на кадастровом плане территории	страница	страниц
					2	2
Кадастровый инженер	Коршикова Н.С.		26.05.2022	Челябинская область, г. Магнитогорск, ул. Бардина, 19/1	2022 год	
Директор	Тен Е.М.		26.05.2022		ООО «ЗЕМЛЯ» г. Магнитогорск	
Геодезист	Титоренко А.В.		02.03.2022			