

СОГЛАСОВАНО
Начальник Управления Архитектуры и
Градостроительства администрации города
Магнитогорска Челябинской области

УТВЕРЖДЕНА
Постановлением администрации города
Магнитогорска Челябинской области
от _____ № _____


**Схема расположения земельного участка или земельных участков
на кадастровом плане территории**


Условный номер земельного участка--		
Площадь земельного участка 1641 м ²		
Обозначение характерных точек границ	Координаты, м	
	X	Y
1	2	3
1	418804.08	1369398.92
2	418771.64	1369398.81
3	418767.81	1369339.39
4	418787.74	1369337.05
5	418795.68	1369339.47
6	418795.13	1369388.96
7	418803.47	1369389.36

Примечание:

Схема подготовлена для образования земельного участка из земель муниципального образования.
Площадь образуемого участка 1641 кв.м.

- Территориальная зона 74:33-7.11. Ж-4. Зона индивидуальной жилой застройки

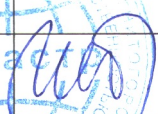					№ схемы С-2073-26	
Должность	Ф.И.О.	Подпись	Дата	Схема расположения земельного участка или земельных участков на кадастровом плане территории	страница	страниц
					1	2
					2026 год	
Директор	Делова Ю.И.		01.09.2026	Челябинская область, г. Магнитогорск, ул. Бородина, д.3, кв.1, кв.2, кв.3.	ООО «Кадастр» 8-903-090-23-30	
Исполнитель	Ульянов Д.А.		01.09.2026			

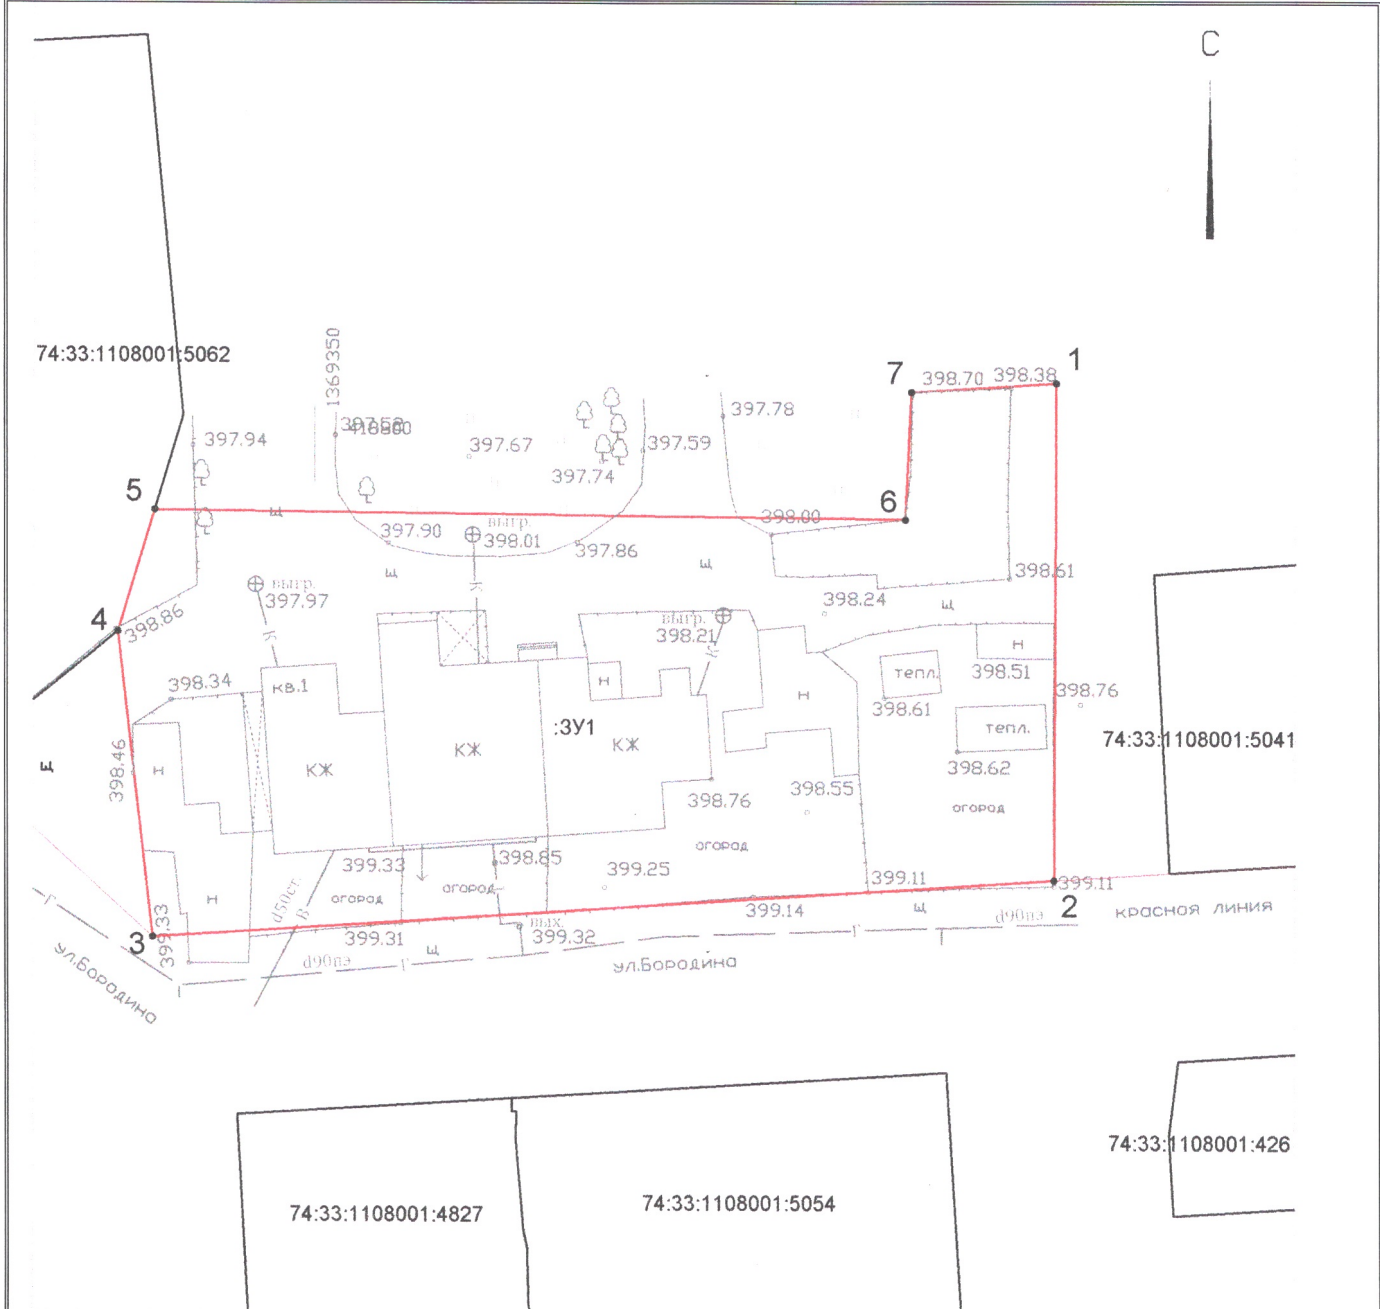

Система координат: МСК-74
Масштаб 1:500

Условные обозначения:

- граница земельного участка,
- граница кадастрового квартала,
- характерная точка границы земельного участка.
- 74:33:0101001:1 — кадастровый номер земельного участка

№ схемы С-2073-26		
Схема расположения земельного участка или земельных участков на кадастровом плане территории	2	2