

СОГЛАСОВАНО

Начальник Управления Архитектуры и
Градостроительства администрации города
Магнитогорска Челябинской области

УТВЕРЖДЕНА

Постановлением администрации города
Магнитогорска Челябинской области
от _____ № _____

**Схема расположения земельного участка или земельных участков
на кадастровом плане территории**


| Условный номер земельного участка-- | | |
|---|---------------|------------|
| Площадь земельного участка 966 м ² | | |
| Обозначение характерных точек границ | Координаты, м | |
| | X | Y |
| 1 | 2 | 3 |
| 1 | 418735,30 | 1369449,16 |
| 2 | 418711,15 | 1369450,89 |
| 3 | 418697,68 | 1369452,01 |
| 4 | 418695,85 | 1369431,04 |
| 5 | 418696,32 | 1369430,56 |
| 6 | 418695,86 | 1369424,35 |
| 7 | 418703,88 | 1369424,22 |
| 8 | 418703,90 | 1369424,80 |
| 9 | 418731,89 | 1369424,28 |
| 10 | 418733,18 | 1369436,96 |
| 11 | 418733,70 | 1369437,42 |
| 12 | 418735,01 | 1369445,24 |

Примечание:

Схема подготовлена для образования земельного участка из земель. Площадь образуемого участка 966 кв.м.

- Территориальная зона 74:33-7.11 Ж-4. Зона индивидуальной жилой застройки
Магнитогорского городского округа

| | | | | | | |
|--|--------------|---------|------------|--|----------------------------------|---------|
| Заявитель: Кадочникова В.Л., Касьянова Р.Р., Агросимова Е.Г., Демидович Л.Г., Касьянов М.Н., Терещенко М.А. | | | | № схемы С-606-23 | | |
| Должность | Ф.И.О. | Подпись | Дата | Схема расположения земельного участка или земельных участков на кадастровом плане территории | страница | страниц |
| | | | | | 1 | 2 |
| | | | | | 2023 год | |
| Директор | Делова Ю.И. | | 19.10.2023 | Челябинская область, г. Магнитогорск, ул. Элеваторная, д.13, кв.1, кв.2, кв.3, кв.4 | ООО «Кадастр» 8-903-090-23-30 | |
| Исполнитель | Ульянов Д.А. | | 19.10.2023 | | | |

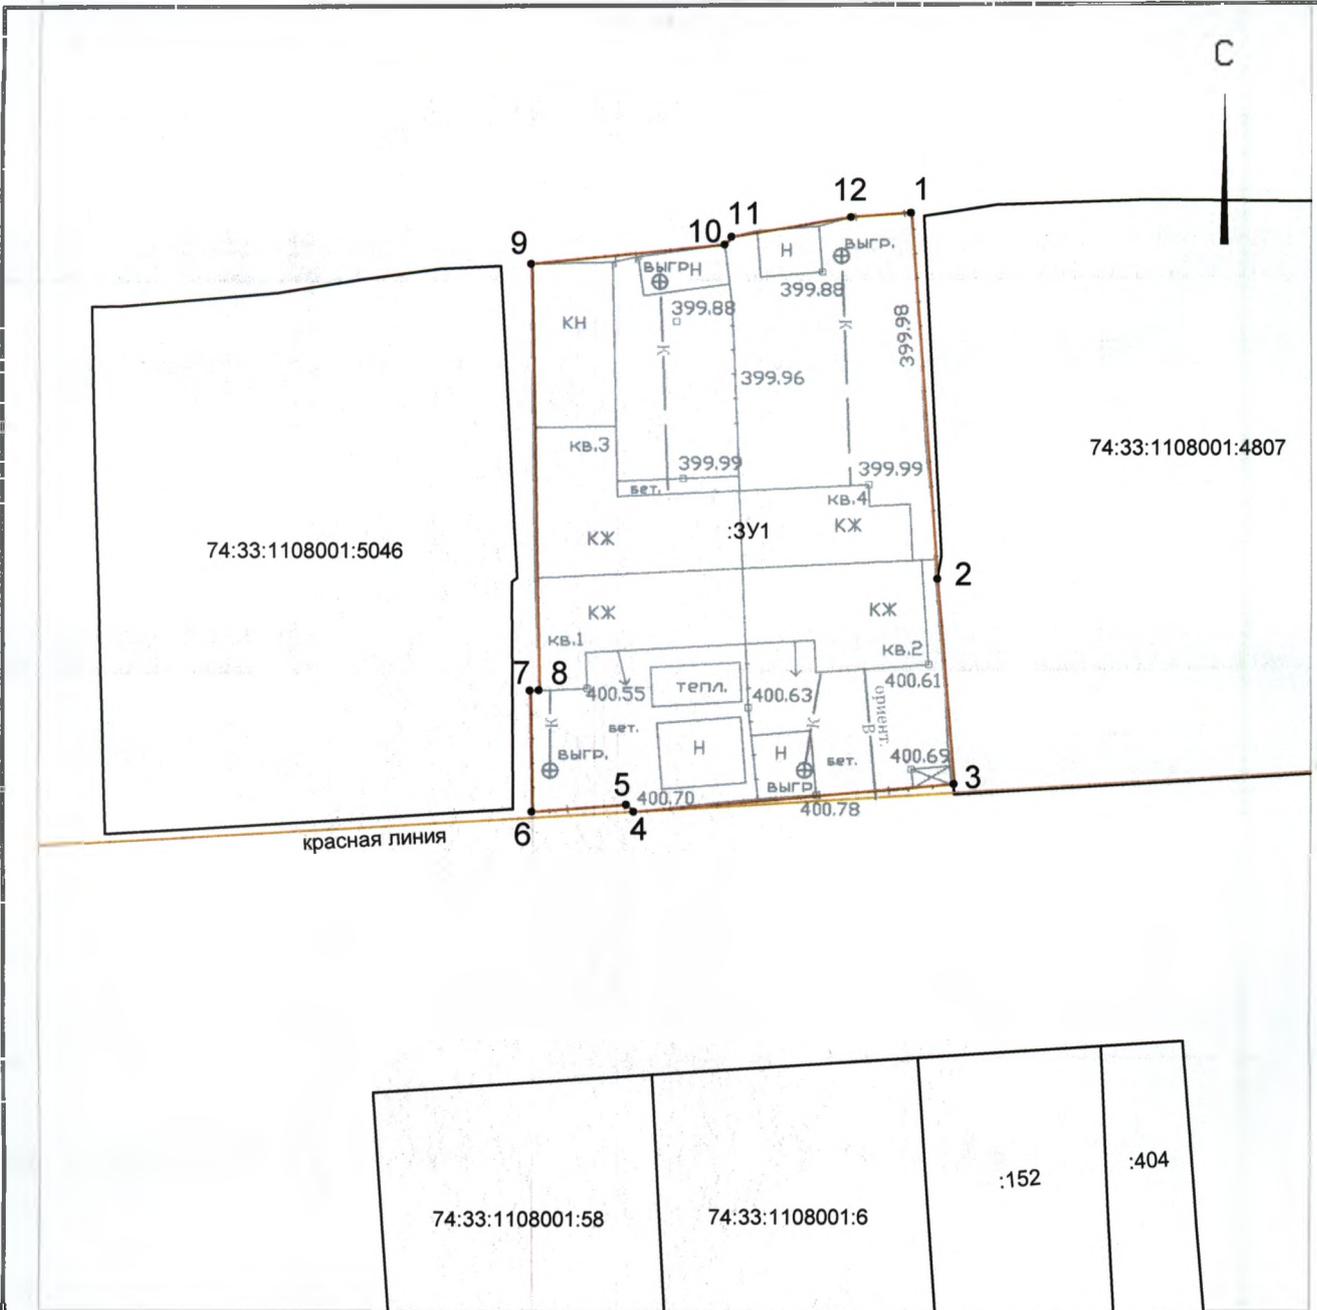

Система координат: МСК-74
 Масштаб 1:500

Условные обозначения:

- граница земельного участка,
- - - граница кадастрового квартала,
- — характерная точка границы земельного участка.
- 74:33:0101001:1 — кадастровый номер земельного участка

| | | | |
|--|---|------------------|--|
| | | № схемы С-606-23 | |
| Схема расположения земельного участка или земельных участков на кадастровом плане территории | 2 | 2 | |