

УТВЕРЖДЕНА
постановлением администрации
города Магнитогорска
Челябинской области

от _____ № _____

СОГЛАСОВАНО
Начальник управления архитектуры и
градостроительства администрации города
Магнитогорска Челябинской области
_____ Хуртин К.С.

**Схема расположения земельного участка
или земельных участков на кадастровом плане территории**

Условный номер земельного участка 3У

Площадь земельного участка 1364 м²

Обозначение характерных точек границ	Координаты, м	
	X	Y
1	410 510,31	1 361 514,42
2	410 482,25	1 361 514,93
3	410 473,08	1 361 514,76
4	410 472,47	1 361 478,01
5	410 509,57	1 361 478,01

Заявитель: Администрация города Магнитогорска

Схема № 39297


Должность	Фамилия	Подпись	Дата	Границы земельного участка По адресу: г. Магнитогорск, ул. Енисейская, 44. Правобережный район.	Управление архитектуры и градостроительства администрации города Магнитогорск
Нач.отд. УиРПИГР	Чижова				
И.о. нач.отд. ИОГД	Денисова				
Вед. специалист	Смирнова				
Инженер	Веричева				

Страница

1

Страниц

2

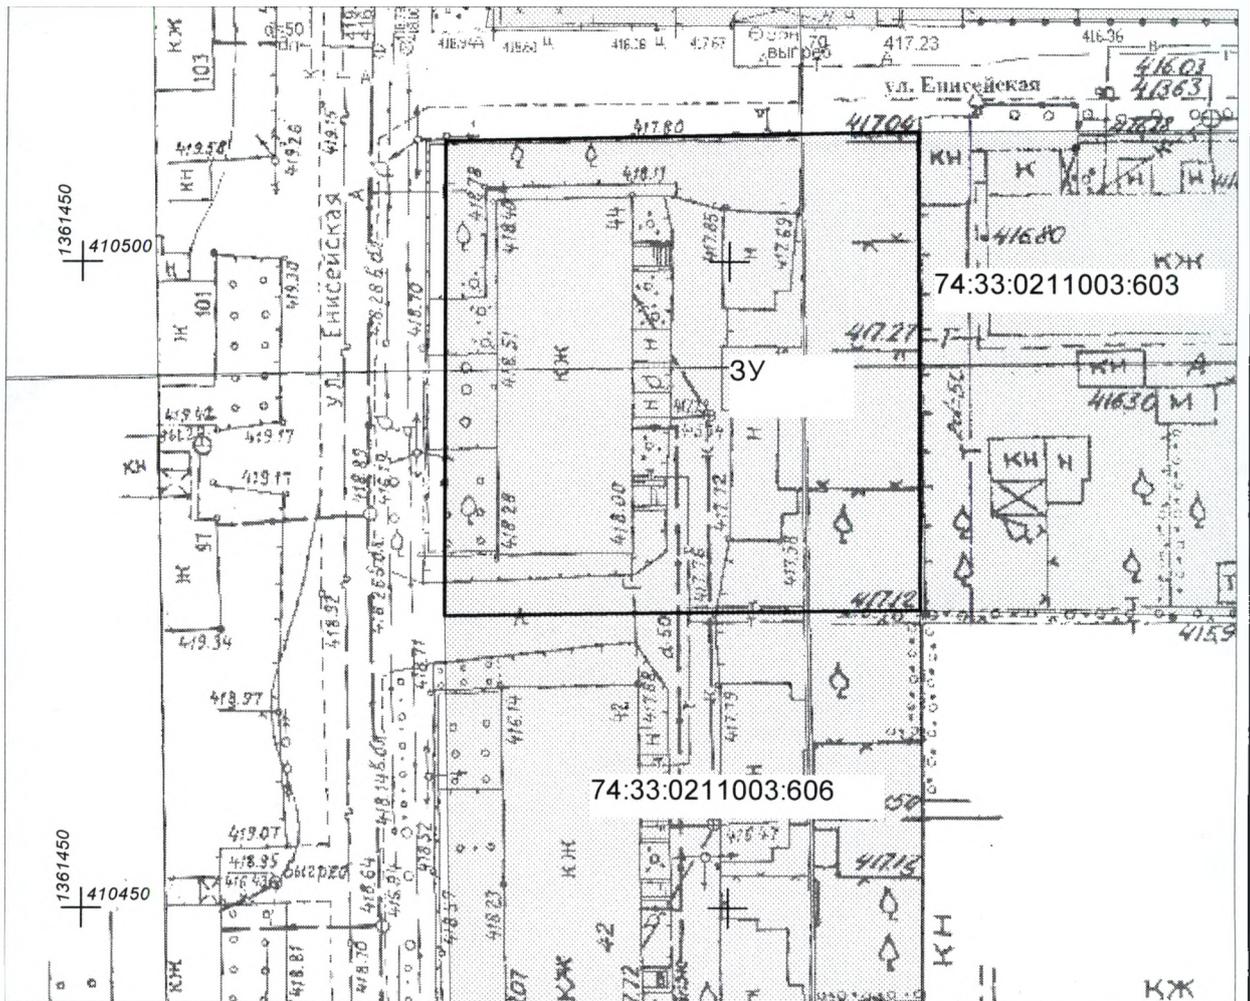

Условные обозначения:



- границы земельного участка



- границы учтенного земельного участка по данным ГКН

■

- обозначение характерных точек

74:33:0211003


- обозначение номера кадастрового квартала

:606

- обозначение кадастрового номера земельного участка



- красная линия улицы

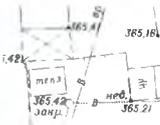

- картографический материал

Масштаб: 1:500

Схема № 39297

Страница

2

Страниц

2