

УТВЕРЖДЕНА
 постановлением администрации
 города Магнитогорска
 Челябинской области
 от _____ № _____

СОГЛАСОВАНО
 Начальник Управления Архитектуры и
 Градостроительства администрации
 города Магнитогорска Челябинской области
 _____ Зайцев А.С.

**Схема расположения земельного участка или земельных участков на
 кадастровом плане территории.**

Условный номер земельного участка: **74:33:1305001:3У1**

Площадь земельного участка: **872 ± 10 кв. м.**


Система координат: **МСК-74**

Обозначение характерных точек	Координаты, м.	
	X	Y
н1	417 147,17	1 370 338,02
н2	417 149,55	1 370 338,88
3	417 139,98	1 370 363,56
н4	417 109,59	1 370 352,36
н5	417 111,50	1 370 347,45
н6	417 110,89	1 370 347,21
н7	417 114,49	1 370 336,90
н8	417 116,85	1 370 330,75
н9	417 117,16	1 370 330,86
10	417 118,35	1 370 327,48
11	417 132,16	1 370 332,76
н12	417 132,94	1 370 332,88
н13	417 143,70	1 370 336,76
н1	417 147,17	1 370 338,02

Заявитель: Пильникова Елена Владимировна

№ схемы 105-22

Должность	Фамилия И.О.	Подпись	Дата	Схема расположения земельного участка или земельных участков на кадастровом плане территории	страница	страниц
					1	2
Кадастровый инженер	Коршикова Н.С.		23.03.2022	Челябинская область, г. Магнитогорск, ул. Курганская, д. 3а	2022 год	
Директор	Тен Е.М.		23.03.2022		ООО «ЗЕМЛЯ» г. Магнитогорск	
Геодезист	Титоренко А.В.		03.02.2022			

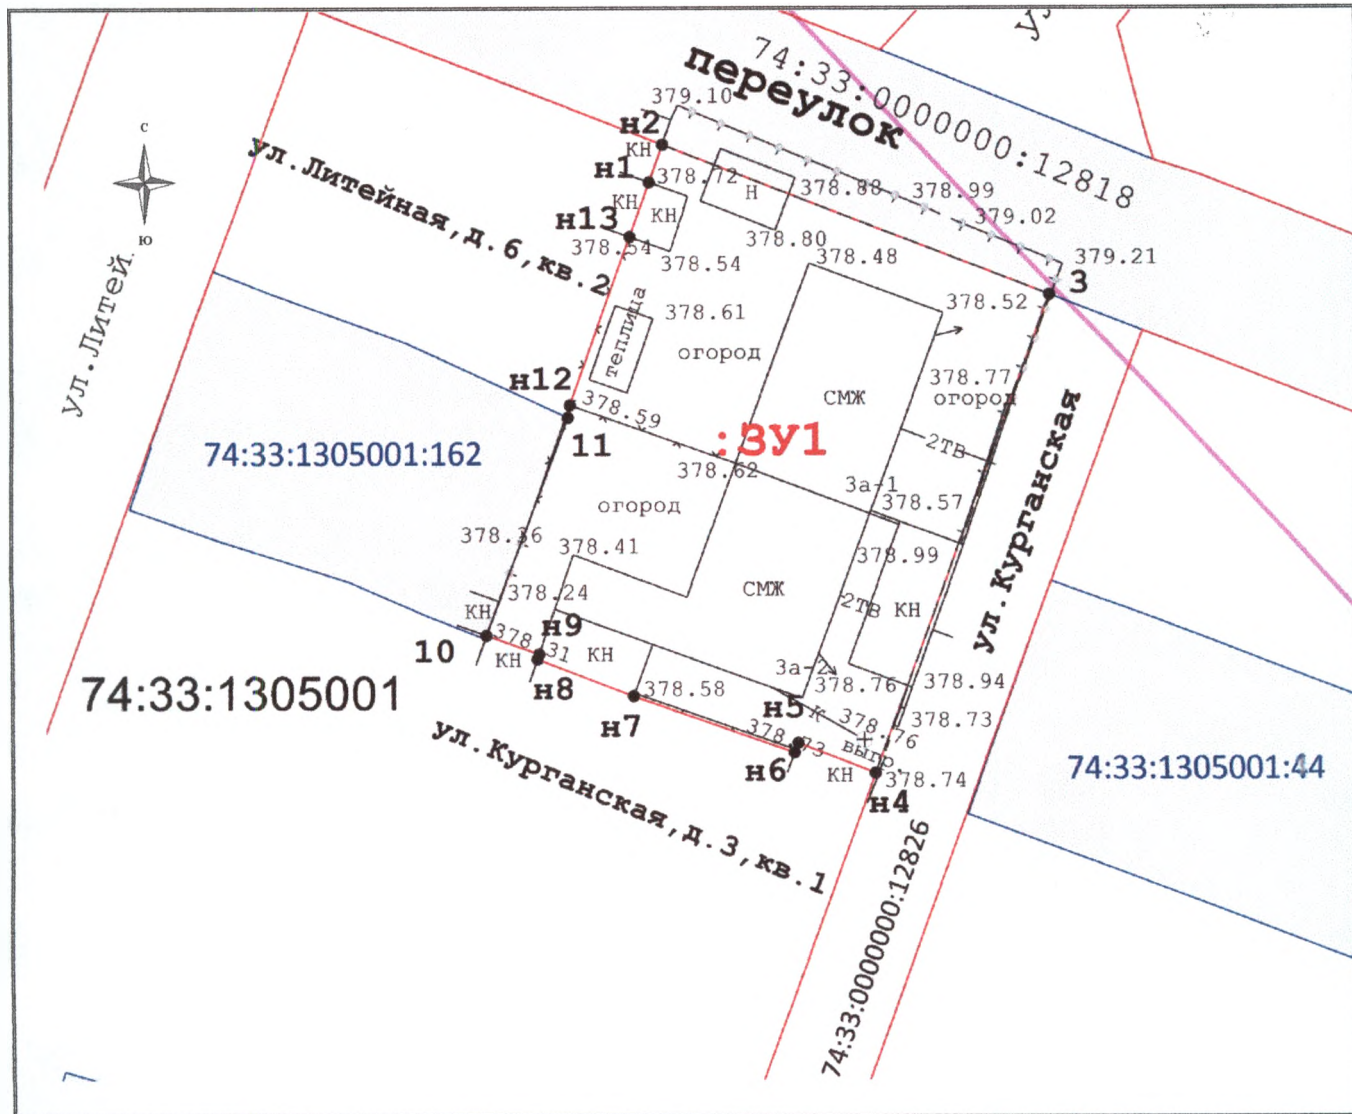

Масштаб: 1:500

Условные обозначения:



- границы земельного участка;



- границы учтенного земельного участка по данным ЕГРН;

n1

- обозначение характерных точек;

74:33:1305001

- обозначение номера кадастрового квартала;

:162

- обозначение номера учтенного земельного участка.

Заявитель: Пильникова Елена Владимировна				№ схемы 105-22		
Должность	Фамилия И.О.	Подпись	Дата	Схема расположения земельного участка или земельных участков на кадастровом плане территории	страница	страниц
					2	2
Кадастровый инженер	Коршикова Н.С.		23.03.2022	Челябинская область, г. Магнитогорск, ул. Курганская, д. 3а	2022 год	
Директор	Тен Е.М.		23.03.2022		ООО «ЗЕМЛЯ» г. Магнитогорск	
Геодезист	Титоренко А.В.		03.02.2022			