

**УТВЕРЖДЕНА**  
 постановлением администрации  
 города Магнитогорска  
 Челябинской области  
 от \_\_\_\_\_ № \_\_\_\_\_

**СОГЛАСОВАНО**  
 Начальник Управления Архитектуры и  
 Градостроительства администрации  
 города Магнитогорска Челябинской области  
 \_\_\_\_\_ Зайцев А.С.

**Схема расположения земельного участка или земельных участков на  
 кадастровом плане территории.**


Условный номер земельного участка: **74:33:1336022:3У1**

Площадь земельного участка: **875 ± 10 кв. м.**

Система координат: **МСК-74**

Обозначение характерных точек	Координаты, м.	
	X	Y
н1	408 024,51	1 370 005,64
н2	408 027,03	1 370 006,86
н3	408 030,52	1 370 008,55
н4	408 030,69	1 370 008,63
н5	408 027,69	1 370 015,03
н6	408 025,32	1 370 019,52
н7	408 023,93	1 370 021,68
н8	408 019,88	1 370 029,68
н9	408 018,56	1 370 031,61
10	408 016,84	1 370 034,88
11	408 013,74	1 370 033,11
12	408 013,41	1 370 032,87
13	408 012,17	1 370 032,39
14	408 004,41	1 370 029,18
15	407 990,71	1 370 023,01
н16	408 004,99	1 369 995,23
н17	408 014,86	1 370 000,72
н1	408 024,51	1 370 005,64

Заявитель: Туранова Наталья Николаевна, Титова Светлана Александровна				№ схемы 279-21		
Должность	Фамилия И.О.	Подпись	Дата	Схема расположения земельного участка или земельных участков на кадастровом плане территории	страница	страниц
					1	2
					2022 год	
Кадастровый инженер	Коршикова Н.С.		18.05.2022	Челябинская область, г. Магнитогорск, ул. Наровчатская, д. 13	ООО «ЗЕМΛЯ» г. Магнитогорск	
Директор	Тен Е.М.		18.05.2022			
Геодезист	Титоренко А.В.		16.04.2021			

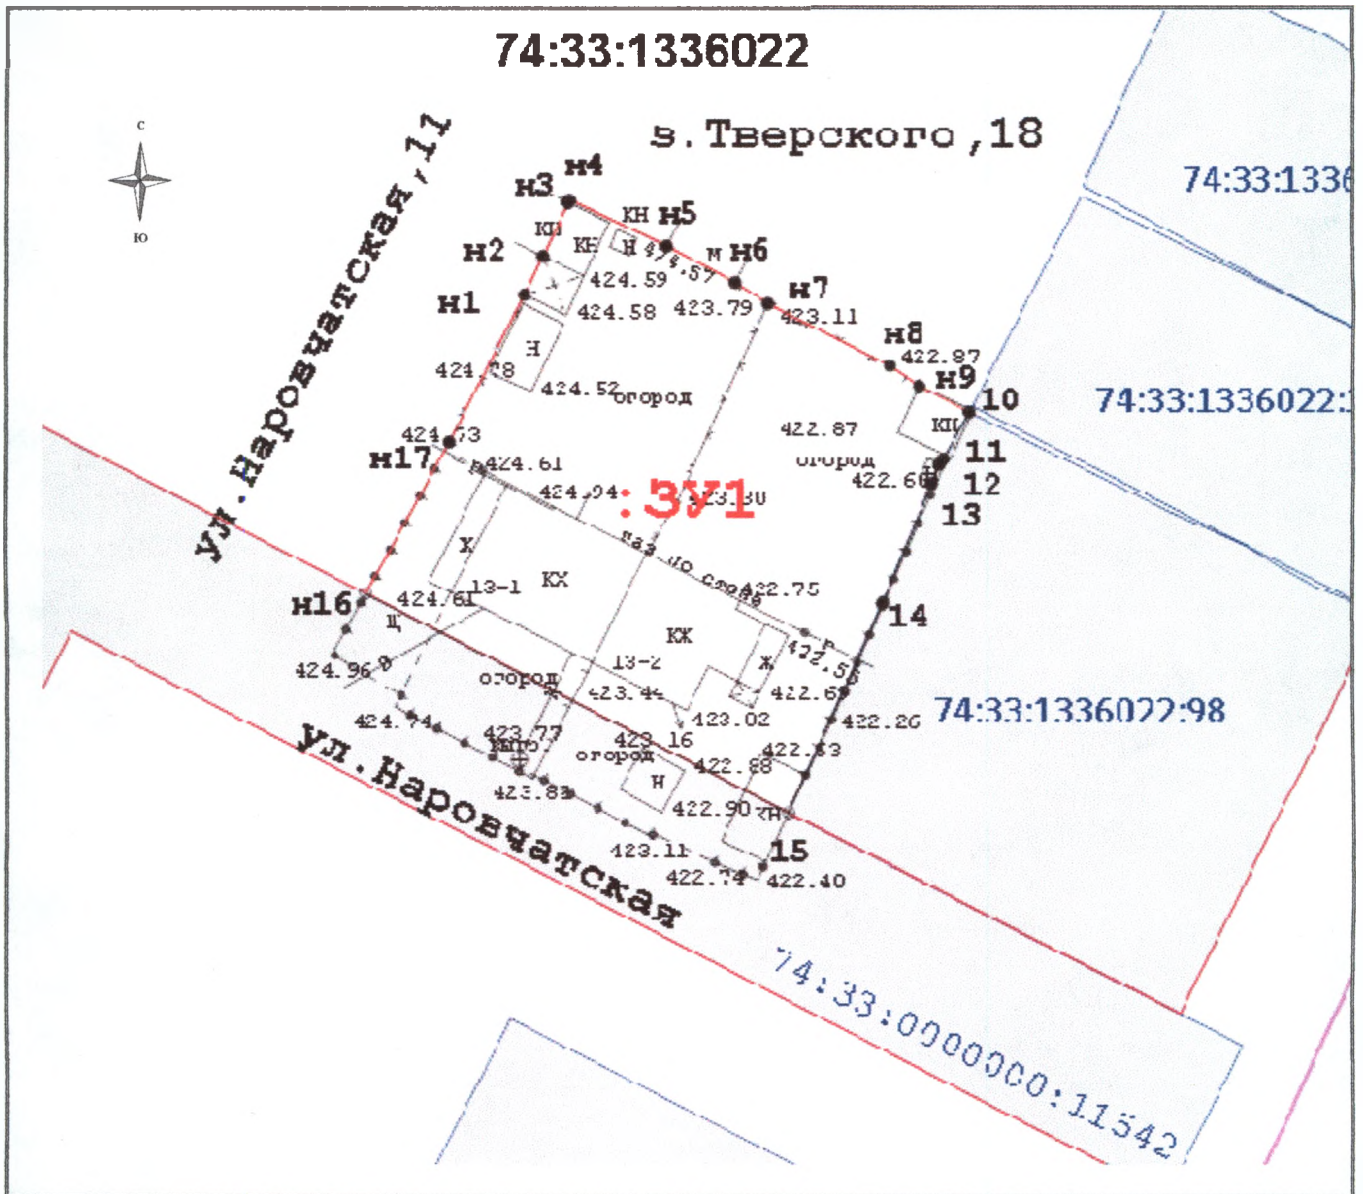


Масштаб: 1:500

**Условные обозначения:**



- границы земельного участка;

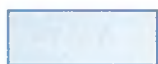

- границы учтенного земельного участка по данным ЕГРН;

n1

- обозначение характерных точек;

74:33:1336022

- обозначение номера кадастрового квартала;

:98

- обозначение номера учтенного земельного участка.

Заявитель: Туранова Наталья Николаевна, Титова Светлана Александровна				№ схемы 279-21		
Должность	Фамилия И.О.	Подпись	Дата	Схема расположения земельного участка или земельных участков на кадастровом плане территории	страница	страниц
					2	2
					2022 год	
Кадастровый инженер	Коршикова Н.С.		18.05.2022	Челябинская область, г. Магнитогорск, ул. Наровчатская, д. 13	<b>ООО «ЗЕМЛЯ»</b> г. Магнитогорск	
Директор	Тен Е.М.		18.05.2022			
Геодезист	Титоренко А.В.		16.04.2021			