


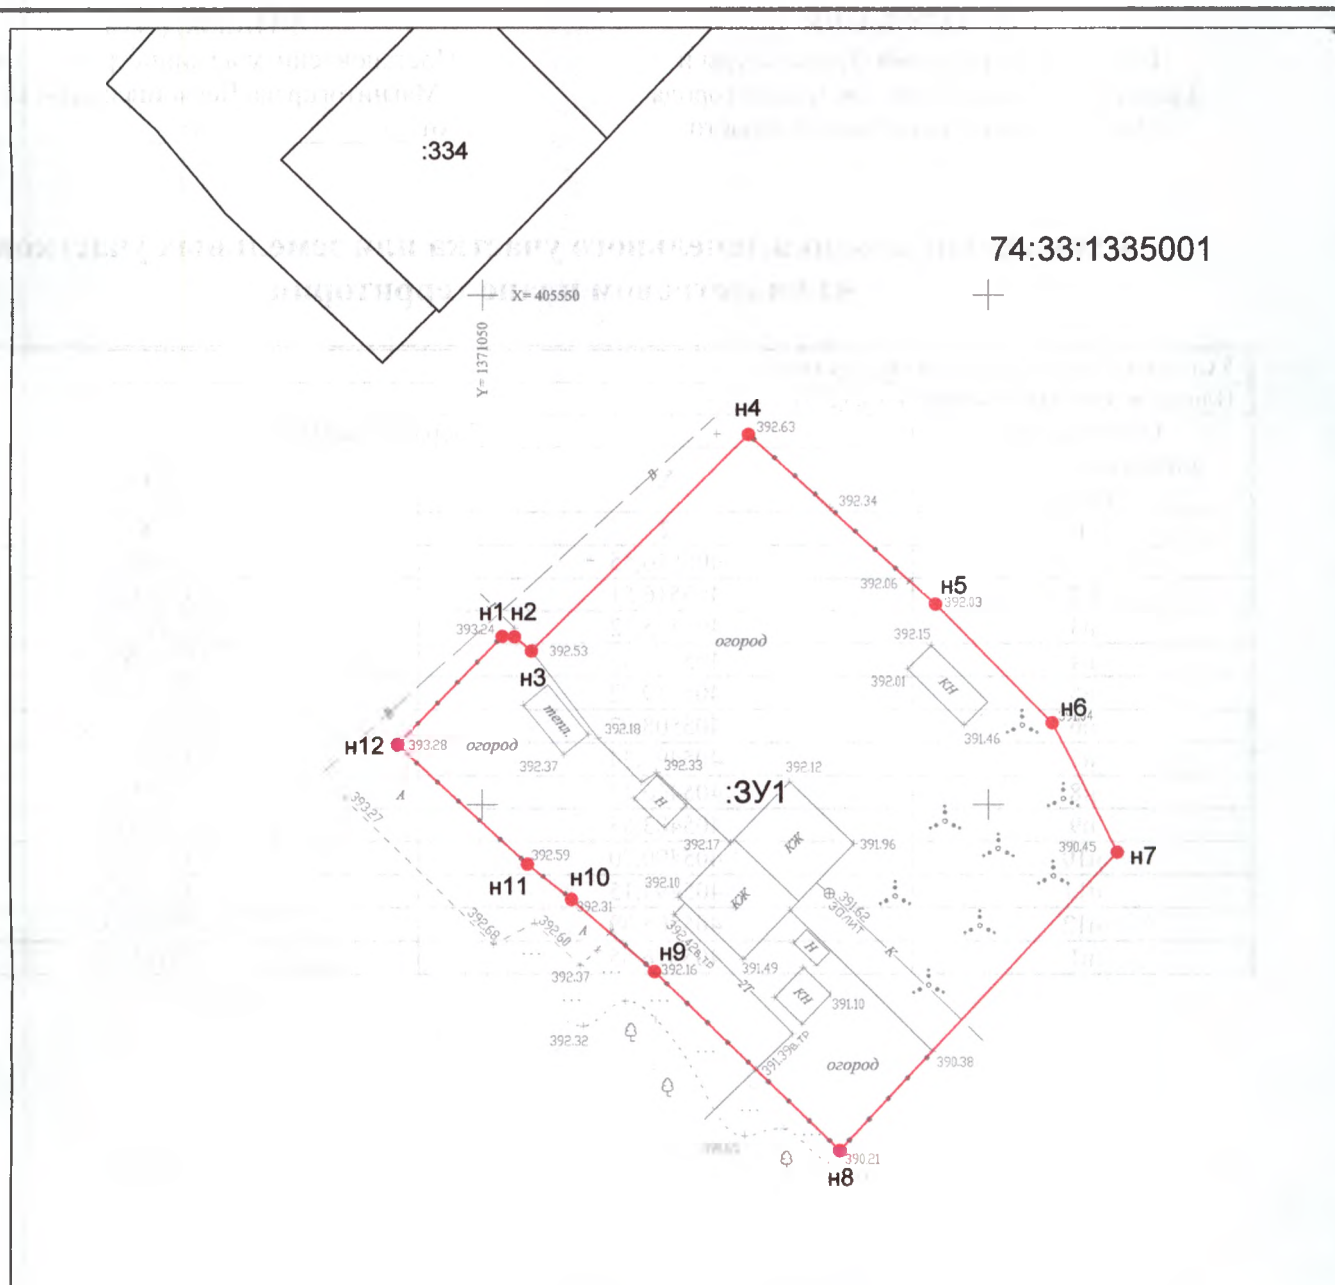

Система координат: МСК-74

Масштаб 1:750

Условные обозначения:

- — граница земельного участка,
- — граница кадастрового квартала,
- — существующая точка границы земельного участка,
- — новая точка границы земельного участка,
- 74:33:0101001:1 — кадастровый номер земельного участка

Заявитель:				схема №25-16		
Должность	Ф.И.О.	Подпись	Дата	Схема расположения земельного участка или земельных участков на кадастровом плане территории	страница	страниц
					2	2
					2025 год	
Кадастровый инженер	Мухамедьянов И.М.		20.10.2025	Челябинская область, г. Магнитогорск, ул. Покровская, 17	ИП Мухамедьянов И.М. г.Магнитогорск	

СОГЛАСОВАНО

Начальник Управления Архитектуры и
Градостроительства администрации города
Магнитогорска Челябинской области

УТВЕРЖДЕНА

Постановлением администрации города
Магнитогорска Челябинской области
от _____ № _____

Схема расположения земельного участка или земельных участков на кадастровом плане территории

Условный номер земельного участка -		
Площадь земельного участка 2527 м ²		
Обозначение характерных точек границ	Координаты, м	
	X	Y
1	2	3
н1	405516,55	1371051,95
н2	405516,51	1371053,17
н3	405515,12	1371054,85
н4	405536,35	1371076,34
н5	405519,72	1371094,77
н6	405508,02	1371106,24
н7	405495,34	1371112,69
н8	405466,12	1371085,35
н9	405483,63	1371067,05
н10	405490,70	1371058,82
н11	405494,15	1371054,47
н12	405505,89	1371041,63
н1	405516,55	1371051,95

Заявитель:				схема №25-16		
Должность	Ф.И.О.	Подпись	Дата	Схема расположения земельного участка или земельных участков на кадастровом плане территории	страница	страниц
					1	2
					2025 год	
Кадастровый инженер	Мухамедьянов И.М.		20.10.2025	Челябинская область, г. Магнитогорск, ул. Покровская, 17	ИП Мухамедьянов И.М. г.Магнитогорск	