

Утверждена
 Постановлением администрации
 города Магнитогорска
 от _____ № _____


Согласовано
 И.о. начальника Управления Архитектуры и
 Градостроительства администрации
 города Магнитогорска Челябинской области

**Схема расположения земельного участка или земельных участков на
 кадастровом плане территории**

Условный номер земельного участка:
 Площадь земельного участка: 1839 кв.м.

Обозначение земельного участка		
Обозначение характерных точек границы	Координаты, м	
	X	Y
1	2	3
n1	415 270.04	1 370 872.26
n2	415 264.41	1 370 878.55
n3	415 255.08	1 370 889.18
n4	415 241.91	1 370 903.65
n5	415 241.83	1 370 904.51
n6	415 237.28	1 370 900.61
n7	415 230.50	1 370 894.50
n8	415 254.67	1 370 880.53
n9	415 266.07	1 370 868.96
n1	415 270.04	1 370 872.26
n10	415 263.06	1 370 866.31
n11	415 252.19	1 370 877.33
n12	415 227.37	1 370 891.69
n13	415 226.29	1 370 890.71
n14	415 218.41	1 370 883.56
n15	415 211.08	1 370 877.03
n16	415 206.82	1 370 873.09
n17	415 234.12	1 370 840.33
n18	415 236.10	1 370 841.78
n19	415 235.58	1 370 842.49
n20	415 244.34	1 370 850.00
n21	415 248.89	1 370 853.70
n22	415 254.64	1 370 858.67
n10	415 263.06	1 370 866.31

Заявитель: <i>Фастовцов С.Н.</i>				Схема № 4651 от 03.04.2024г.		
Должность	Фамилия	Подпись	Дата	Схема расположения земельного участка или земельных участков на кадастровом плане территории	Страница	Страниц
Директор	Дьяконов		03.04.2024		1	2
				Челябинская область, г.Магнитогорск, ул.Бибишева, 19	2024 год	
					ООО «Недра» г.Магнитогорск	

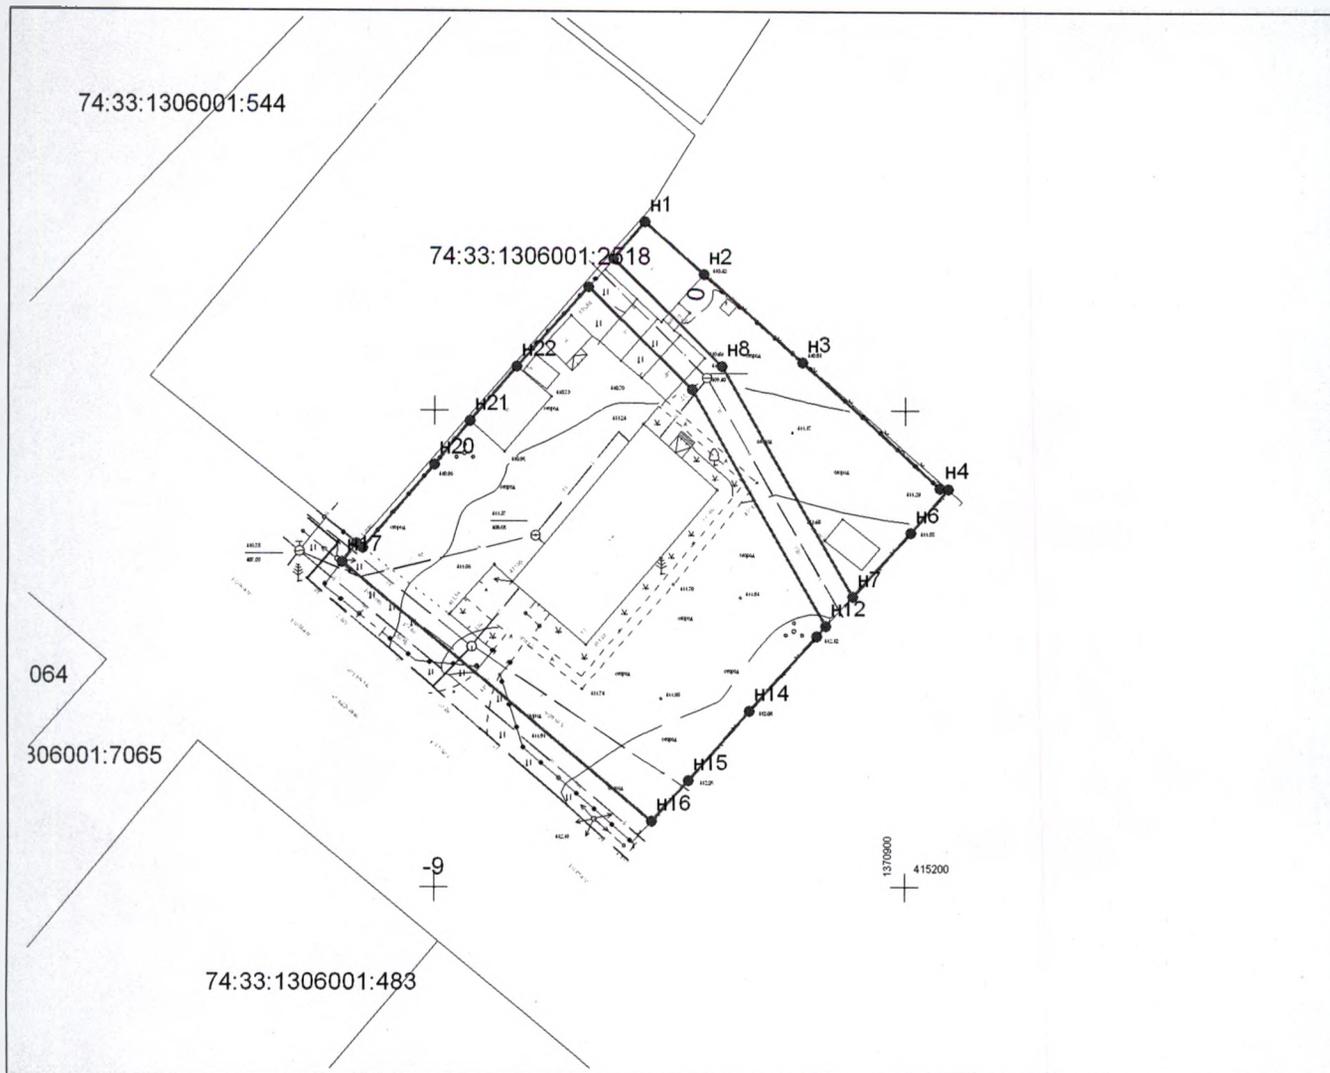

Масштаб 1:800 Система координат: МСК - 74



- граница образуемого земельного участка



- границы учтенного земельного участка по данным ГКН

n1

- обозначение характерных точек

:544

- обозначение номера учтенного земельного участка

74:33:1306001

- обозначение номера кадастрового квартала

Составитель: Фастовцов С.Н.				Схема № 4651 от 03.04.2024г.		
Должность	Фамилия	Подпись	Дата	Схема расположения земельного участка или земельных участков на кадастровом плане территории	Страница	Страниц
Директор	Дьяконов		03.04.2024		2	2
				Челябинская область, г.Магнитогорск, ул.Бибишева, 19	2024 год	
					ООО «Недра» г.Магнитогорск	