

Утверждена

(наименование документа об утверждении, исключая наименования

органов государственной власти или органов местного

самоуправления, принявших решение об утверждении схемы

или подписавших соглашение о перераспределении земельных участков)

от

№

Схема расположения земельного участка или земельных участков на кадастровом плане территории

Условный номер земельного участка

(указывается в случае, если предусматривается образование двух и более земельных участков)

Площадь земельного участка 2685 м²

(указывается проектная площадь образуемого земельного участка, вычисленная с использованием технологических и программных средств, в том числе размещенных на официальном сайте федерального органа исполнительной власти, уполномоченного Правительством Российской Федерации на осуществление государственного кадастрового учета, государственной регистрации прав, ведение Единого государственного реестра недвижимости и предоставление сведений, содержащихся в Едином государственном реестре недвижимости, в информационно-телекоммуникационной сети "Интернет" (далее - официальный сайт), с округлением до 1 квадратного метра. Указанное значение площади земельного участка может быть уточнено при проведении кадастровых работ не более чем на десять процентов)

Обозначение характерных точек границ


Координаты, м

(указываются в случае подготовки схемы расположения земельного участка с использованием технологических и программных средств, в том числе размещенных на официальном сайте. Значения координат, полученные с использованием указанных технологических и программных средств, указываются с округлением до 0,01 метра)

	X	Y
1	2	3
1	408892.33	1369277.81
2	408881.53	1369320.54
3	408863.84	1369316.53
4	408860.82	1369322.85
5	408830.64	1369314.87
6	408848.56	1369252.80
7	408864.66	1369257.90
8	408861.59	1369267.28
1	408892.33	1369277.81

Схема расположения земельного участка или земельных участков на кадастровом плане территории

МСК-74, зона 1

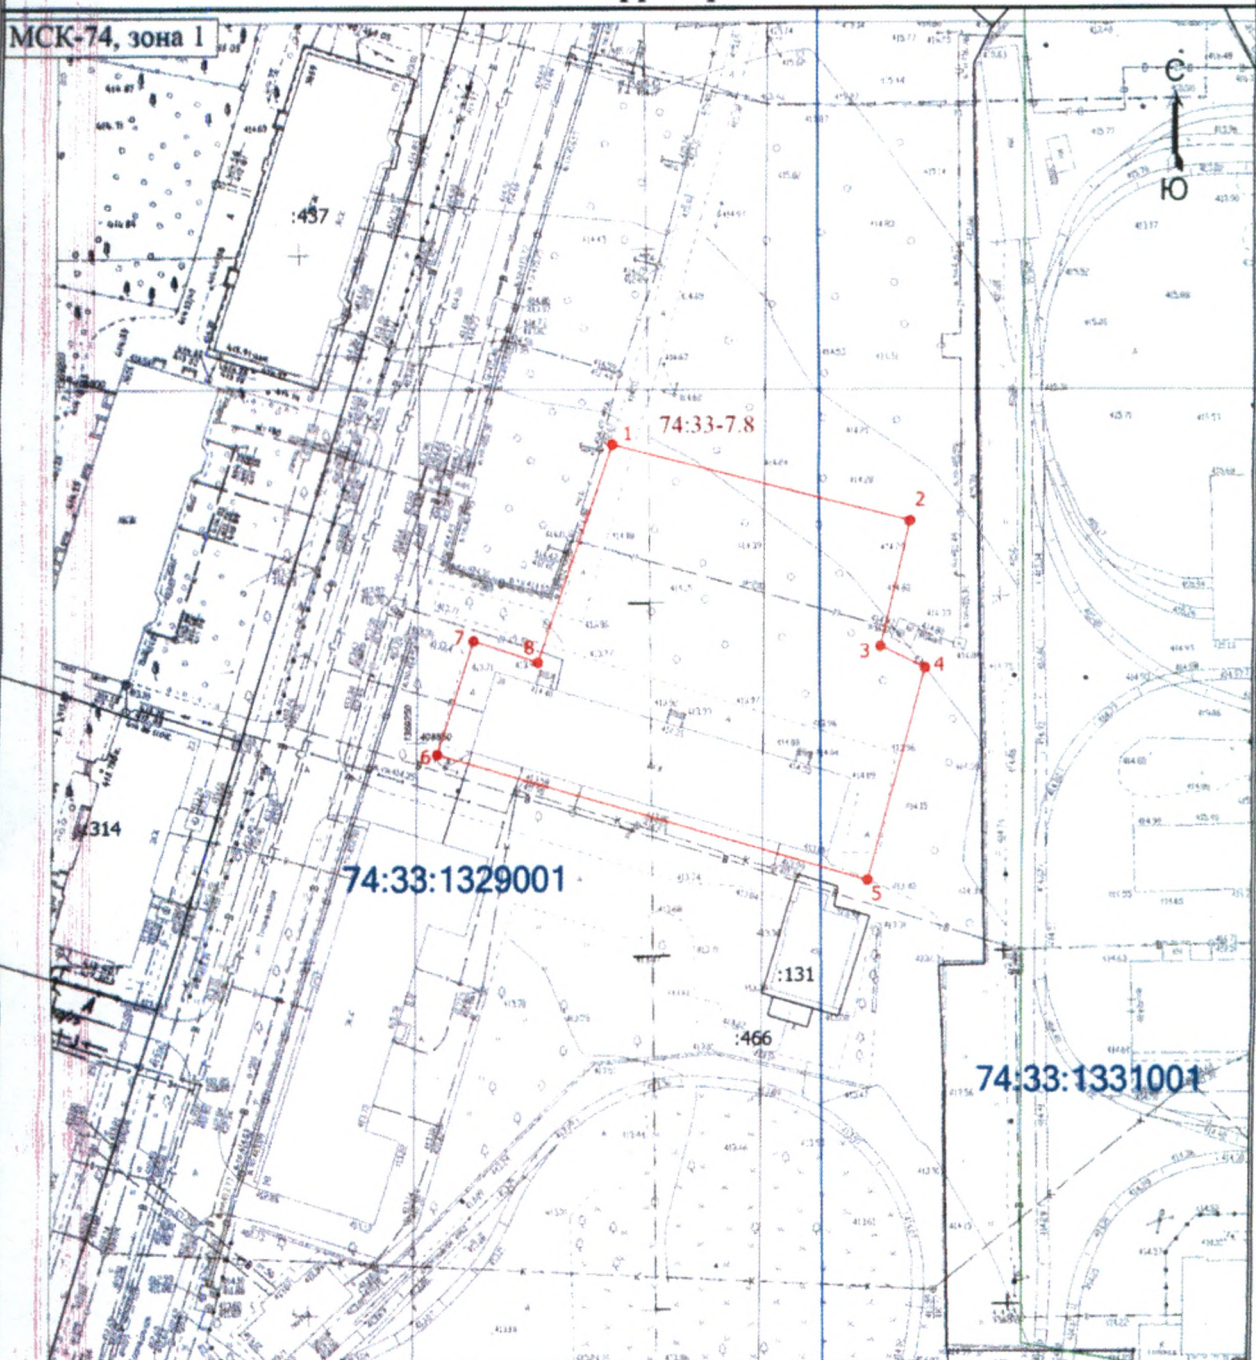

Масштаб 1:1000

Условные обозначения

- Вновь образованная часть границы, сведения о которой достаточны для определения ее местоположения
- Характерная точка границы земельного участка, сведения о которой отсутствуют в ЕГРН, местоположение которой определено при кадастровых работах (новая характерная точка)
- Обозначение новой характерной точки
- Номер кадастрового квартала
- Кадастровый номер земельного участка
- Граница здания, сооружения
- Граница кадастрового квартала
- Граница зоны с особыми условиями
- Реестровый номер территориальной зоны - Производственная зона, зона инженерной и транспортной инфраструктуры

74:33:0306002

:466

74:33-7.8