

СОГЛАСОВАНО
Начальник Управления Архитектуры и
Градостроительства администрации города
Магнитогорска Челябинской области

УТВЕРЖДЕНА
Постановлением администрации города
Магнитогорска Челябинской области
от _____ № _____


**Схема расположения земельного участка или земельных участков
на кадастровом плане территории**


Условный номер земельного участка--		
Площадь земельного участка 1318 м ²		
Обозначение характерных точек границ	Координаты, м	
	X	Y
1	2	3
1	408063,89	1370018,55
2	408056,01	1370034,06
3	408062,36	1370037,32
4	408056,58	1370049,12
5	408050,36	1370046,31
6	408048,32	1370050,30
7	408045,78	1370049,13
8	408042,34	1370047,28
9	408038,61	1370045,39
10	408031,64	1370042,31
11	408030,98	1370042,19
12	408017,22	1370035,11
13	408016,84	1370034,88
14	408018,56	1370031,61
15	408019,88	1370029,68
16	408023,93	1370021,68
17	408025,32	1370019,52
18	408027,69	1370015,03
19	408030,69	1370008,63
20	408034,02	1370003,37
21	408038,16	1370005,39
22	408047,42	1370010,02
23	408058,23	1370015,67

Примечание:

Схема подготовлена для образования земельного из земель муниципального образования. Площадь образуемого участка 1318 кв.м.

- Территориальная зона 74:33-7.11. Ж-4. Зона индивидуальной жилой застройки

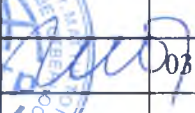Заявитель: Нольфина Н.В., Нольфин А.Д., Гришина Н.В., Недорезова О.Н.				№ схемы С-1150-24	
Должность	Ф.И.О.	Подпись	Дата	Схема расположения земельного участка или земельных участков на кадастровом плане территории	страница
					1
					страниц
					2
					2024 год
Директор	Делова Ю.И.		03.10.2024	Челябинская область, г. Магнитогорск, заезд Тверского, 18	ООО «Кадастр» 8-903-090-23-30
Исполнитель					

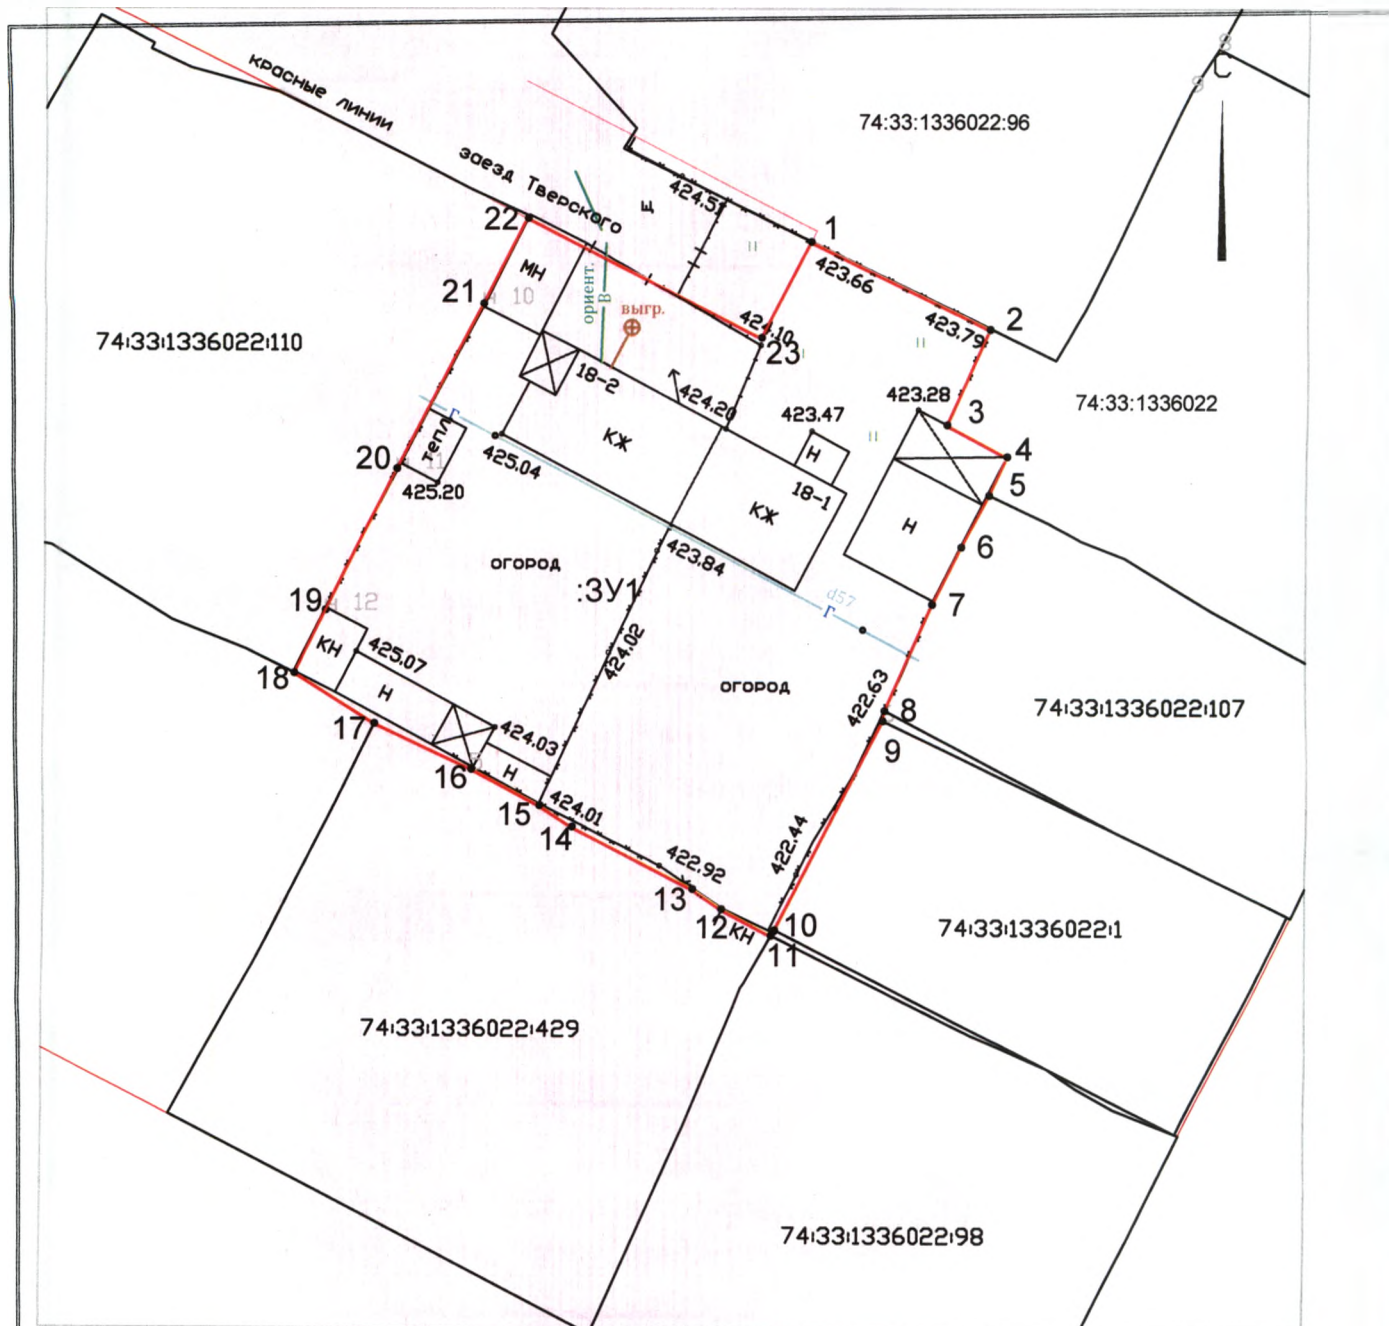

Система координат: МСК-74
Масштаб 1:500

Условные обозначения:

- граница земельного участка,
- - - граница кадастрового квартала,
- — характерная точка границы земельного участка.
- 74:33:0101001:1 — кадастровый номер земельного участка

№ схемы С-1150-24

Схема расположения земельного участка или земельных участков на кадастровом плане территории

2

2