

Утверждена
Постановлением администрации
города Магнитогорска
от _____ № _____

Согласовано
Начальник Управления Архитектуры и
Градостроительства администрации
города Магнитогорска Челябинской области

**Схема расположения земельного участка или земельных участков на
кадастровом плане территории**


Условный номер земельного участка:

Площадь земельного участка: 2406 кв.м.


Обозначение земельного участка		
Обозначение характерных точек границы	Координаты, м	
	X	Y
1	2	3
н1	407 493.66	1 361 916.61
н2	407 495.15	1 361 972.75
н3	407 452.24	1 361 973.64
н4	407 451.99	1 361 956.63
н5	407 451.35	1 361 937.86
н6	407 450.85	1 361 917.31
н7	407 463.22	1 361 917.24
н1	407 493.66	1 361 916.61

Заявитель: Соловьев В.Н.				Схема № 5572 от 02.06.2026г.		
Должность	Фамилия	Подпись	Дата	Схема расположения земельного участка или земельных участков на кадастровом плане территории	Страница	Страниц
Директор	Дьяконов		02.06.2026	Россия, Челябинская область, г.Магнитогорск, ул.Советская, 177.	1	2
					2026 год	
					ООО «Недра» г.Магнитогорск	




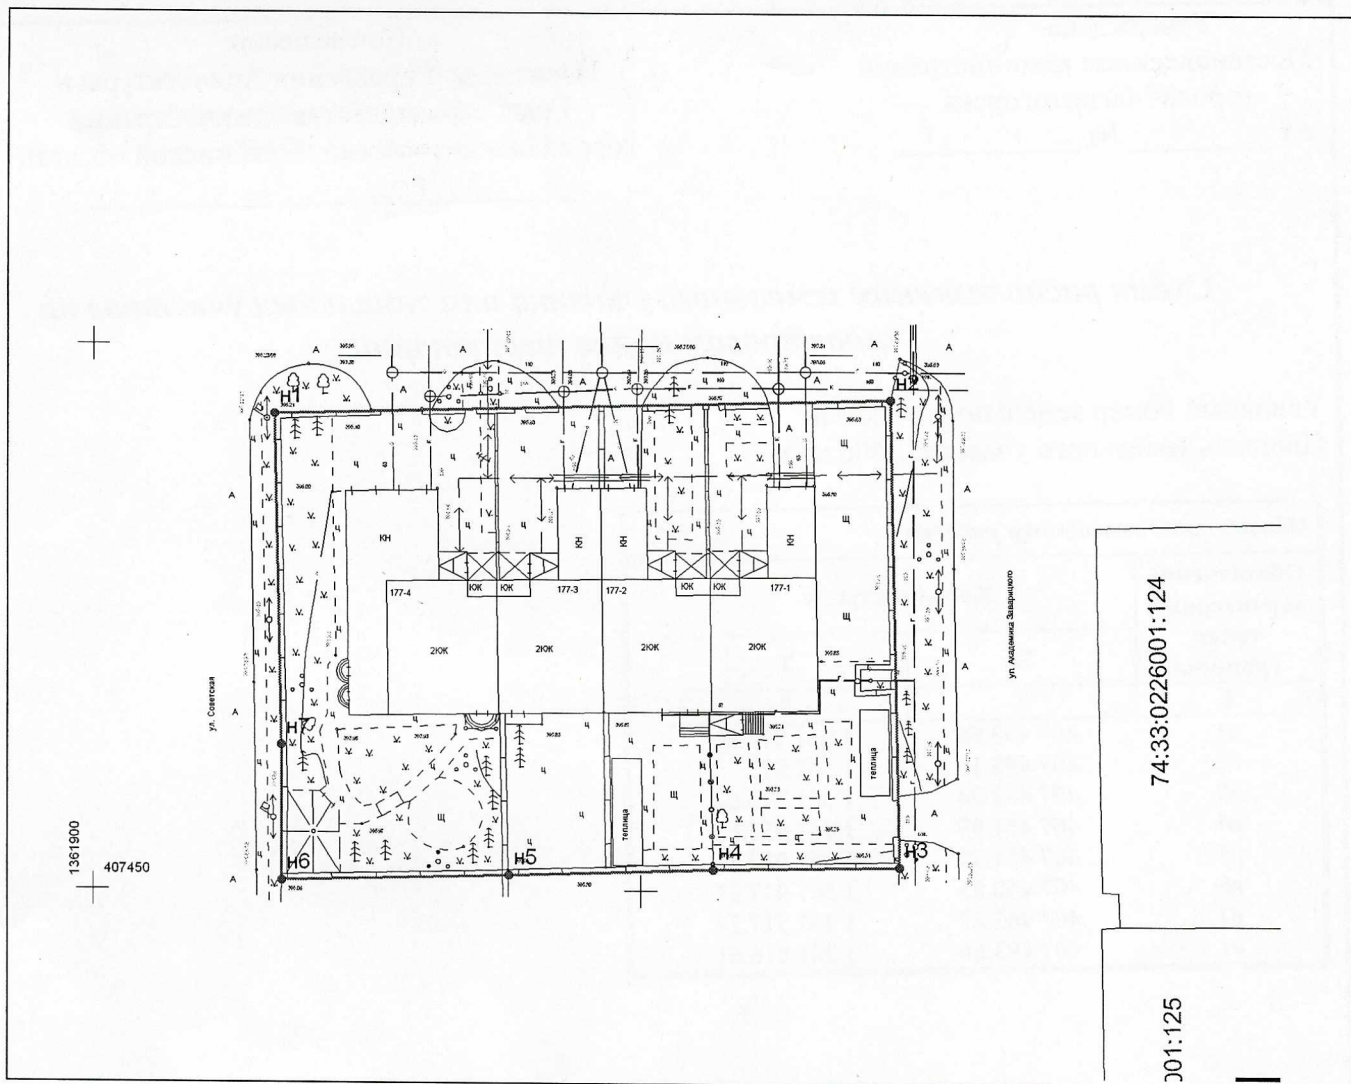

Масштаб 1:700 Система координат: МСК - 74

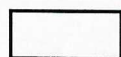

- граница образуемого земельного участка

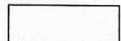

- границы учтенного земельного участка по данным ГКН

н1

- обозначение характерных точек

:124

- обозначение номера учтенного земельного участка

74:33:0226001

- обозначение номера кадастрового квартала

Заявитель: Соловьев В.Н.				Схема № 5572 от 02.06.2026г.		
Должность	Фамилия	Подпись	Дата	Схема расположения земельного участка или земельных участков на кадастровом плане территории Россия, Челябинская область, г.Магнитогорск, ул.Советская, 177.	Страница	Страниц
Директор	Дьяконов		02.06.2026		2	2
					2026 год	
					ООО «Недра» г.Магнитогорск	