

УТВЕРЖДЕНА
постановлением администрации
города Магнитогорска
Челябинской области

от _____ № _____

СОГЛАСОВАНО
Начальник Управления Архитектуры и
Градостроительства администрации города
Магнитогорска Челябинской области

**Схема расположения земельного участка
или земельных участков на кадастровом плане территории**

Условный номер земельного участка

Площадь земельного участка

1715 м²


Система координат

МСК74


Обозначение характерных точек границ	Координаты, м	
	X	Y
1	419079,77	1369813,77
2	419080,37	1369820,28
3	419080,59	1369825,13
4	419081,07	1369835,06
5	419081,71	1369842,13
6	419082,33	1369852,28
7	419082,53	1369858,32
8	419044,89	1369860,24
9	419043,84	1369849,83
10	419043,33	1369849,88
11	419041,10	1369816,15
1	419079,77	1369813,77

Заявитель: Камадин Евгений Анатольевич, Камадина Светлана Анатольевна, Камадин
Артем Анатольевич, Камадин Анатолий Васильевич, Малыженкова Минзала Ахияровна,
Малыженков Юрий Алексеевич

Схема № 042-2025

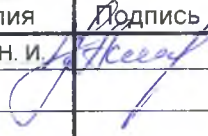Должность	Фамилия	Подпись	Дата	Границы земельного участка Челябинская область, г. Магнитогорск, ул. Тарасенко, 81	ООО «ГеоСфера» г. Магнитогорска тел. 8-982-365-54-91
Кад. инженер	Астахова Н. И.		31.03.2015		
Страница		1		Страниц	2

С
↑

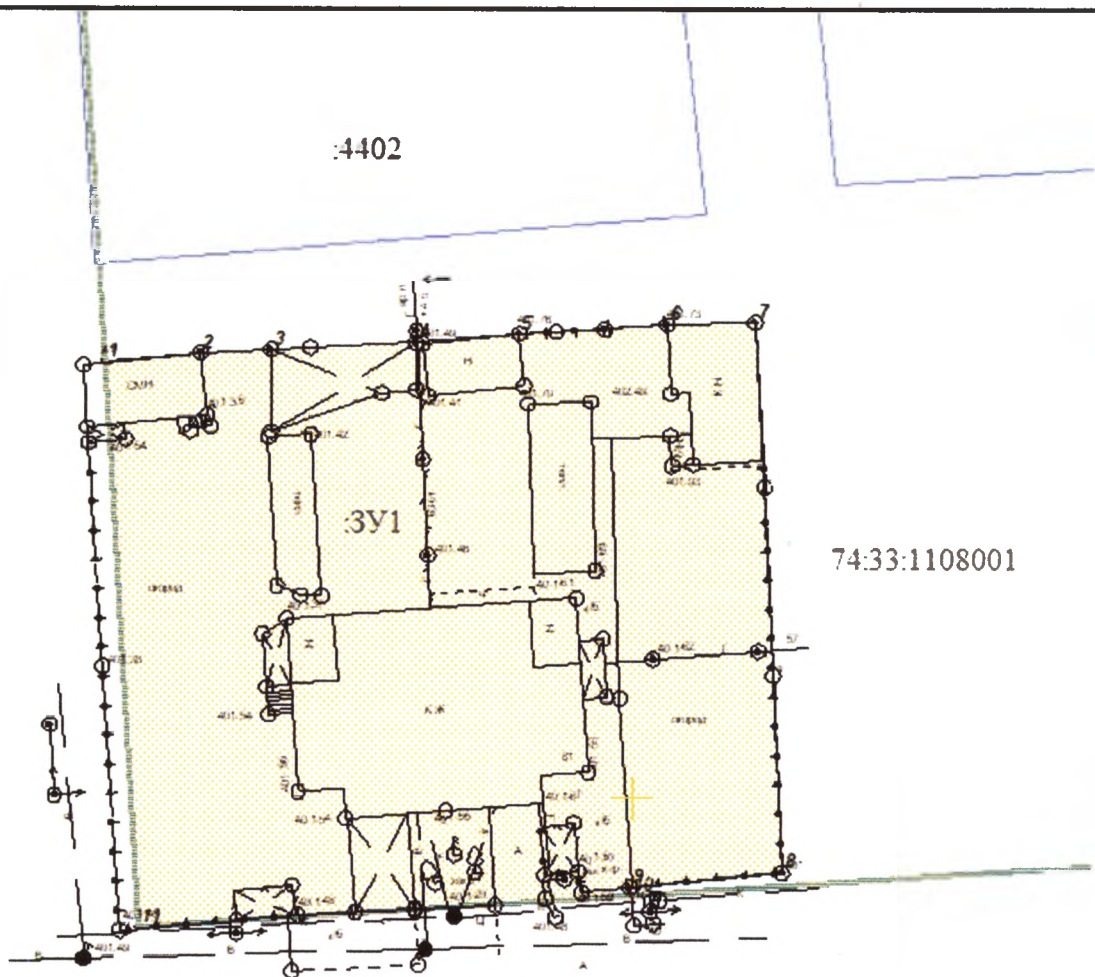

ул. Тарасенко

Условные обозначения:



- образованные границы земельного участка



- границы учтенного земельного участка по данным ГКН

1

- обозначение характерных точек

74:33:1108001

- обозначение номера кадастрового квартала

:172

- обозначение кадастрового номера земельного участка



- картографический материал

Масштаб 1:500

№ схемы 042-2025

Страница

2

Страниц

2