

СОГЛАСОВАНО
Начальник Управления Архитектуры и
Градостроительства администрации города
Магнитогорска Челябинской области

УТВЕРЖДЕНА
Постановлением администрации города
Магнитогорска Челябинской области
от _____ № _____

Схема расположения земельного участка или земельных участков на кадастровом плане территории


Условный номер земельного участка--		
Площадь земельного участка 1892 м ²		
Обозначение характерных точек границ	Координаты, м	
	X	Y
1	2	3
1	407796.70	1366683.95
2	407782.03	1366704.76
3	407779.03	1366702.23
4	407761.00	1366690.82
5	407761.76	1366689.99
6	407752.54	1366683.80
7	407748.65	1366680.59
8	407740.72	1366676.58
9	407711.97	1366660.20
10	407723.47	1366642.14
11	407766.87	1366666.05
12	407766.43	1366666.53
13	407792.70	1366681.65


Примечание:

Схема подготовлена для образования земельного участка из земель муниципального образования.
Площадь образуемого участка 1892 кв.м.

- Территориальная зона 74:33-7.11. Ж-4. Зона индивидуальной жилой застройки

- ЗОУИТ 74:00-6.720. Зона подтопления, прилегающая к зоне затопления территории г. Магнитогорск Магнитогорского городского округа Челябинской области, затопливаемая водами водхр. Магнитогорское при уровнях воды, соответствующих форсированному подпорному уровню

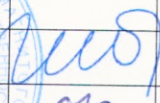Заявитель: Сапрыкин Ф.В., Сапрыкин К.Ф.					№ схемы С-1397-25	
Должность	Ф.И.О.	Подпись	Дата	Схема расположения земельного участка или земельных участков на кадастровом плане территории	страница	страниц
					1	2
Директор	Делова Ю.И.		18.03.2025	Челябинская область, г. Магнитогорск, ул. Водников, д.14, кв.1, кв.2	2025 год	
Исполнитель	Ульянов Д.А.		18.03.2025		ООО «Кадастр» 8-903-090-23-30	

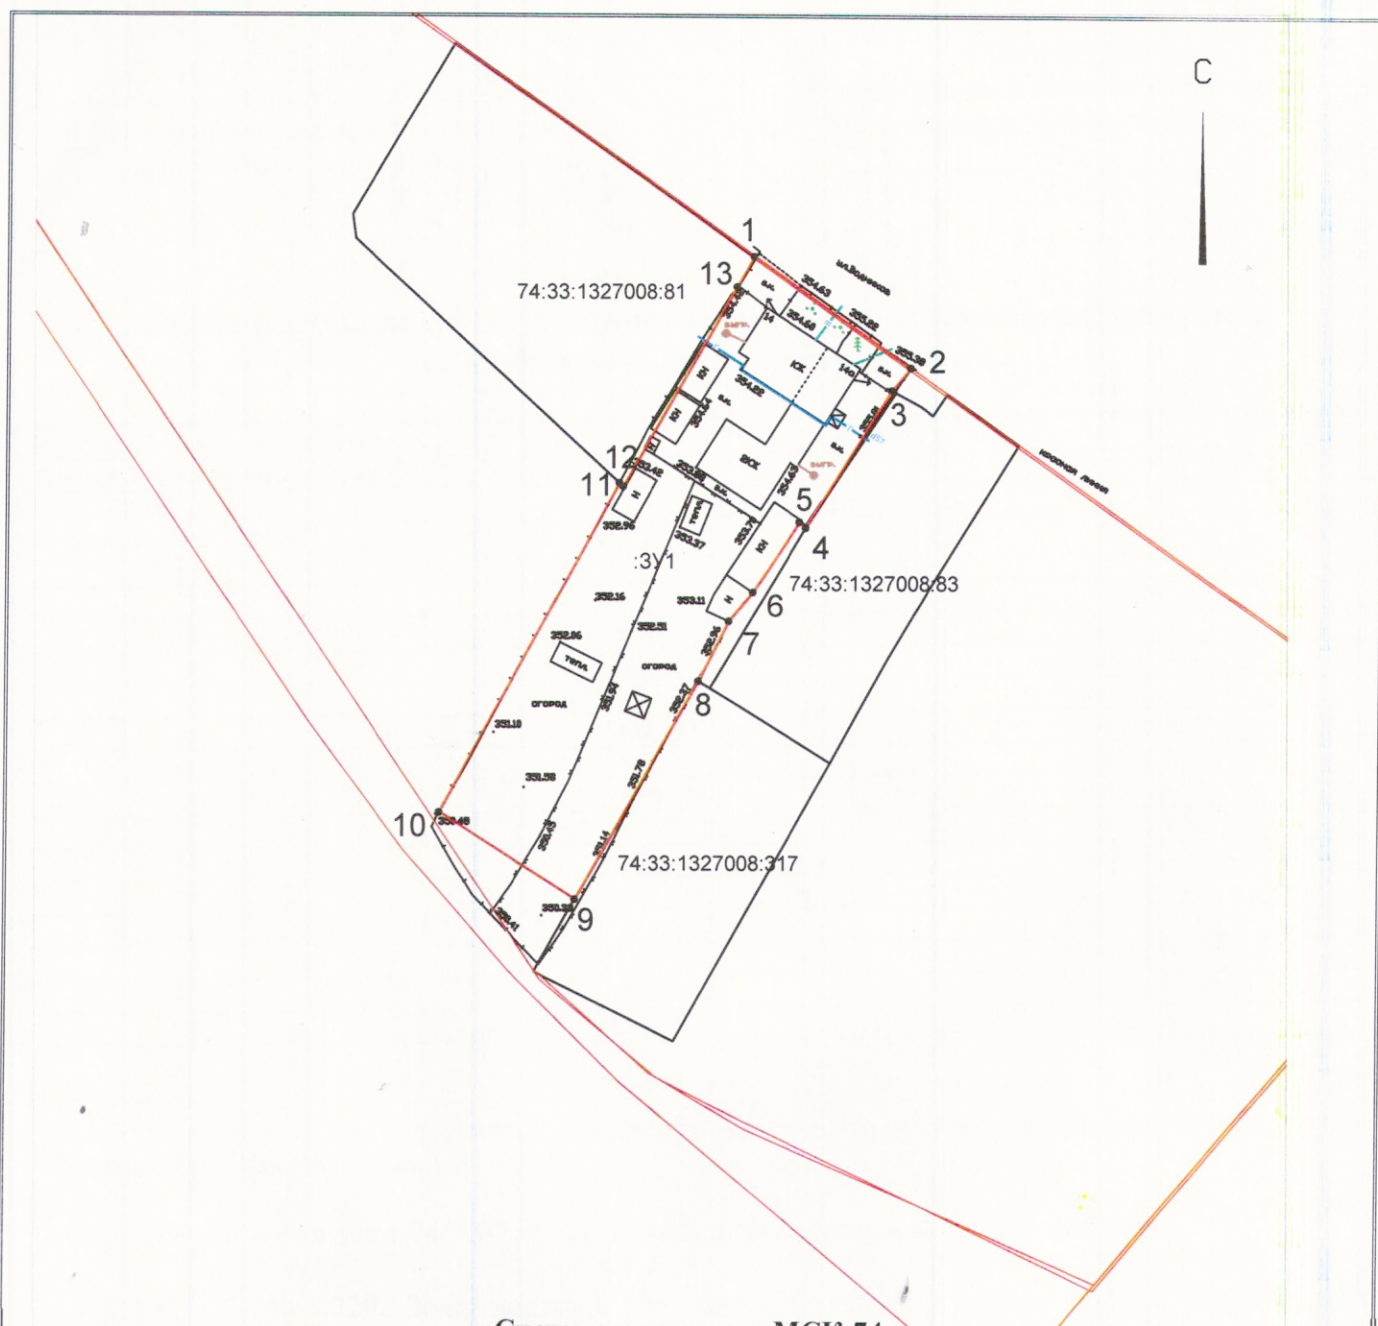

Система координат: МСК-74
Масштаб 1:1000

Условные обозначения:

- граница земельного участка,
- граница кадастрового квартала,
- — характерная точка границы земельного участка.
- 74:33:0101001:1 — кадастровый номер земельного участка

№ схемы С-1397-25		
Схема расположения земельного участка или земельных участков на кадастровом плане территории	2	2