

**УТВЕРЖДЕНА**

постановлением администрации  
города Магнитогорска  
Челябинской области  
от \_\_\_\_\_ № \_\_\_\_\_

**СОГЛАСОВАНО**

Начальник Управления Архитектуры и  
Градостроительства администрации  
города Магнитогорска Челябинской области  
\_\_\_\_\_ Зайцев А.С.

**Схема расположения земельного участка или земельных участков на  
кадастровом плане территории.**


Условный номер земельного участка: **74:33:0116011:3У1**

Площадь земельного участка: **819 ± 10 кв. м.**

Система координат: **МСК-74**

Обозначение характерных точек	Координаты, м.	
	X	Y
н1	415 986,34	1 363 946,02
н2	416 004,65	1 363 965,64
н3	416 000,37	1 363 969,53
н4	415 993,85	1 363 975,50
н5	415 981,84	1 363 986,50
н6	415 976,71	1 363 980,85
н7	415 972,79	1 363 976,87
н8	415 964,23	1 363 968,04
9	415 964,07	1 363 967,88
10	415 981,91	1 363 949,85
11	415 982,16	1 363 950,07
12	415 985,31	1 363 946,96
н1	415 986,34	1 363 946,02

Заявитель: Зубарев Сергей Иванович				№ схемы 191		
Должность	Фамилия И.О.	Подпись	Дата	Схема расположения земельного участка или земельных участков на кадастровом плане территории	страница	страниц
					1	2
					2022 год	
Кадастровый инженер	Коршикова Н.С.		25.05.2022	Челябинская область, г. Магнитогорск, ул. Бардина, 19	ООО «ЗЕМЛЯ» г. Магнитогорск	
Директор	Тен Е.М.		25.05.2022			
Геодезист	Титоренко А.В.		09.03.2022			

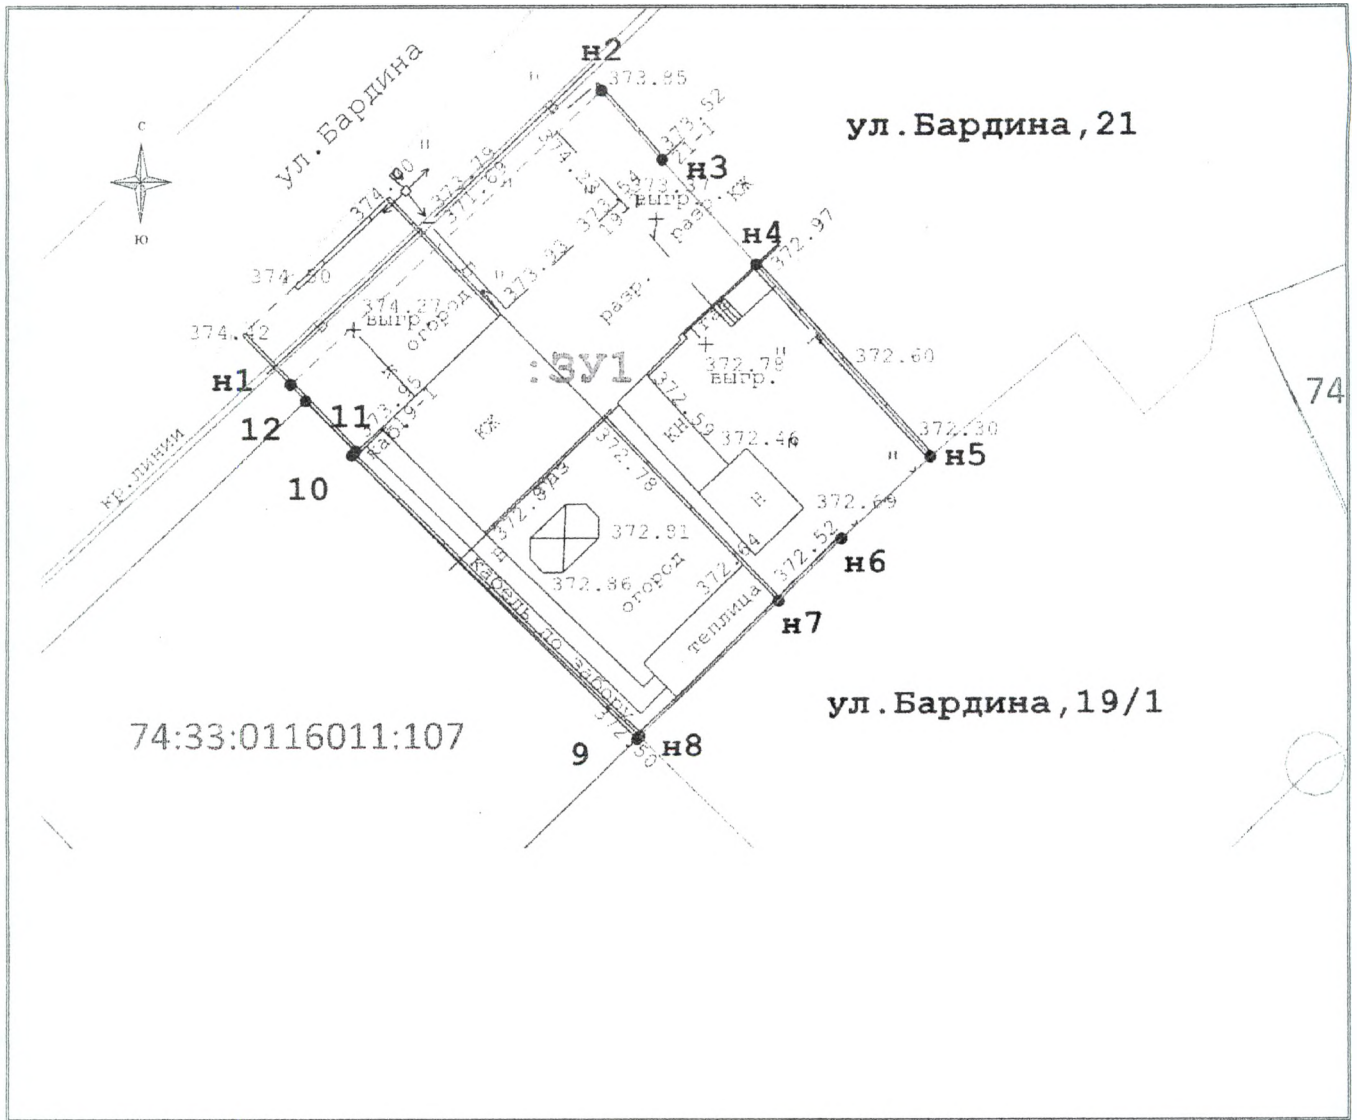

Масштаб: 1:500

**Условные обозначения:**



- границы земельного участка;

- границы учтенного земельного участка по данным ЕГРН;

n1

- обозначение характерных точек;

74:33:0116011

- обозначение номера кадастрового квартала;

:107

- обозначение номера учтенного земельного участка.

Заявитель: Зубарев Сергей Иванович				№ схемы 191		
Должность	Фамилия И.О.	Подпись	Дата	Схема расположения земельного участка или земельных участков на кадастровом плане территории	страница	страниц
					2	2
					2022 год	
Кадастровый инженер	Коршикова Н.С.		25.05.2022	Челябинская область, г. Магнитогорск, ул. Бардина, 19	ООО «ЗЕМ\Я» г. Магнитогорск	
Директор	Тен Е.М.		25.05.2022			
Геодезист	Титоренко А.В.		09.03.2022			