

ОПИСАНИЕ МЕСТОПОЛОЖЕНИЯ ГРАНИЦ

Публичный сервитут для использования земель и (или) земельных участков в целях эксплуатации линейного объекта системы газоснабжения федерального значения
«Сооружение - газопровод-отвод к ГРС-3 г. Магнитогорска (1 нитка), литера 1Г1, 1Г2, диаметром 720 мм и Здание ГРС-3»

(наименование объекта, местоположение границ которого описано)

Сведения о местоположении границ объекта

№ п/п	Характеристики объекта	Описание характеристик
1	2	3
1	Местоположение объекта	Челябинская область, Агаповский муниципальный район, Первомайское сельское поселение, Агаповское сельское поселение, Магнитогорский городской округ, г. Магнитогорск
2	Площадь объекта $\pm$ величина погрешности определения площади ($P \pm \Delta P$)	646 243 м ² $\pm$ 281 м ²
3	Иные характеристики объекта	Публичный сервитут для использования земель и (или) земельных участков в целях эксплуатации линейного объекта системы газоснабжения федерального значения «Сооружение - газопровод-отвод к ГРС-3 г. Магнитогорска (1 нитка), литера 1Г1, 1Г2, диаметром 720 мм и Здание ГРС-3», право собственности на который возникло до 1 сентября 2018 года (пункт 3 ст. 3.6 Федерального закона от 25 октября 2001 г. № 137-ФЗ «О введении в действие Земельного кодекса Российской Федерации»). Испрашиваемый срок публичного сервитута: 49 лет. Правообладатель публичного сервитута: Публичное акционерное общество «Газпром», ИНН 7736050003, ОГРН 1027700070518. Почтовый адрес: БОКС № 1255, Санкт-Петербург, 200961, адрес электронной почты: gazprom@gazprom.ru, телефон 8 (812) 413-74-44

ОПИСАНИЕ МЕСТОПОЛОЖЕНИЯ ГРАНИЦ Публичный сервитут для использования земель и (или) земельных участков в целях эксплуатации линейного объекта системы газоснабжения федерального значения «Сооружение - газопровод-отвод к ГРС-3 г.Магнитогорска (1 нитка), литера 1Г1, 1Г2, диаметром 720 мм и Здание ГРС-3» (наименование объекта, местоположение границ которого описано)
Сведения о местоположении границ объекта

1. Система координат МСК-74, зона 1					
2. Сведения о характерных точках границ объекта					
Обозначение характерных точек границ	Координаты, м		Метод определения координат характерной точки	Средняя квадратическая погрешность положения характерной точки (M _t), м	Описание обозначения точки на местности (при наличии)
	X	Y			
1	2	3	4	5	6
1	404806,8	1378981,55	Аналитический метод	0,10	—
2	404821,95	1378980,75	Аналитический метод	0,10	—
3	404824,55	1378979,9	Аналитический метод	0,10	—
4	404849	1378974,95	Аналитический метод	0,10	—
5	404849,6	1378974,4	Аналитический метод	0,10	—
6	404849,9	1378973,6	Аналитический метод	0,10	—
7	404865,77	1378894,9	Аналитический метод	0,10	—
8	404868,23	1378894,22	Аналитический метод	0,10	—
9	404877,38	1378885,07	Аналитический метод	0,10	—
10	404880,35	1378876,9	Аналитический метод	0,10	—
11	404912,86	1378692,03	Аналитический метод	0,10	—
12	404945,74	1378527,8	Аналитический метод	0,10	—
13	404951,73	1378476,92	Аналитический метод	0,10	—
14	405024,05	1378128,95	Аналитический метод	0,10	—
15	405034,25	1378076,75	Аналитический метод	0,10	—
16	405049,54	1377993,1	Аналитический метод	0,10	—
17	405067,85	1377892,95	Аналитический метод	0,10	—
18	405103,95	1377689,2	Аналитический метод	0,10	—
19	405118,75	1377610,15	Аналитический метод	0,10	—
20	405132,8	1377558,1	Аналитический метод	0,10	—
21	405171,22	1377504,85	Аналитический метод	0,10	—
22	405172,55	1377503	Аналитический метод	0,10	—
23	405232,06	1377435,29	Аналитический метод	0,10	—
24	405238,2	1377428,95	Аналитический метод	0,10	—
25	405255,91	1377410,24	Аналитический метод	0,10	—
26	405268,37	1377395,65	Аналитический метод	0,10	—
27	405573,18	1377081,68	Аналитический метод	0,10	—
28	405715,68	1376932,19	Аналитический метод	0,10	—
29	405719,31	1376927,35	Аналитический метод	0,10	—
30	405860,42	1376655,9	Аналитический метод	0,10	—
31	406027,8	1376362,3	Аналитический метод	0,10	—
32	406173,85	1376167,85	Аналитический метод	0,10	—
33	406231,7	1376155,8	Аналитический метод	0,10	—
34	406234,45	1376154,1	Аналитический метод	0,10	—
35	406244,55	1376145,35	Аналитический метод	0,10	—
36	406247,33	1376141,84	Аналитический метод	0,10	—
37	406247,52	1376152,91	Аналитический метод	0,10	—
38	406247,12	1376153,34	Аналитический метод	0,10	—
39	406247,52	1376153,72	Аналитический метод	0,10	—
40	406246,06	1376217,45	Аналитический метод	0,10	—
41	406246,19	1376217,95	Аналитический метод	0,10	—
42	406246,56	1376218,31	Аналитический метод	0,10	—
43	406247,06	1376218,44	Аналитический метод	0,10	—
44	406247,56	1376218,31	Аналитический метод	0,10	—
45	406247,93	1376217,95	Аналитический метод	0,10	—
46	406248,06	1376217,47	Аналитический метод	0,10	—
47	406249,51	1376153,72	Аналитический метод	0,10	—
48	406249,95	1376153,26	Аналитический метод	0,10	—
49	406249,52	1376152,85	Аналитический метод	0,10	—
50	406249,26	1376139,33	Аналитический метод	0,10	—
51	406253,65	1376133,68	Аналитический метод	0,10	—
52	406259,52	1376142,55	Аналитический метод	0,10	—
53	406283,43	1376174,38	Аналитический метод	0,10	—
54	406304,75	1376203,22	Аналитический метод	0,10	—

1	2	3	4	5	6
55	406349,8	1376262,81	Аналитический метод	0,10	—
56	406370,79	1376291,08	Аналитический метод	0,10	—
57	406391,15	1376319,35	Аналитический метод	0,10	—
58	406434,05	1376377,11	Аналитический метод	0,10	—
59	406434,66	1376377,65	Аналитический метод	0,10	—
60	406435,66	1376377,92	Аналитический метод	0,10	—
61	406436,66	1376377,65	Аналитический метод	0,10	—
62	406436,94	1376377,4	Аналитический метод	0,10	—
63	406442,66	1376379,27	Аналитический метод	0,10	—
64	406446,61	1376380,11	Аналитический метод	0,10	—
65	406471,45	1376383,29	Аналитический метод	0,10	—
66	406498,34	1376387,63	Аналитический метод	0,10	—
67	406518,33	1376390,39	Аналитический метод	0,10	—
68	406535,43	1376393,01	Аналитический метод	0,10	—
69	406545,98	1376394,41	Аналитический метод	0,10	—
70	406554,56	1376395,92	Аналитический метод	0,10	—
71	406554,73	1376395,94	Аналитический метод	0,10	—
72	406555,23	1376395,81	Аналитический метод	0,10	—
73	406555,6	1376395,44	Аналитический метод	0,10	—
74	406555,73	1376394,94	Аналитический метод	0,10	—
75	406555,6	1376394,44	Аналитический метод	0,10	—
76	406555,23	1376394,07	Аналитический метод	0,10	—
77	406554,9	1376393,96	Аналитический метод	0,10	—
78	406546,3	1376392,44	Аналитический метод	0,10	—
79	406535,72	1376391,03	Аналитический метод	0,10	—
80	406518,63	1376388,41	Аналитический метод	0,10	—
81	406498,65	1376385,66	Аналитический метод	0,10	—
82	406471,75	1376381,32	Аналитический метод	0,10	—
83	406446,91	1376378,13	Аналитический метод	0,10	—
84	406443,23	1376377,35	Аналитический метод	0,10	—
85	406437,57	1376375,51	Аналитический метод	0,10	—
86	406437,39	1376374,92	Аналитический метод	0,10	—
87	406437,27	1376374,73	Аналитический метод	0,10	—
88	406394,37	1376316,98	Аналитический метод	0,10	—
89	406374,02	1376288,73	Аналитический метод	0,10	—
90	406353,01	1376260,42	Аналитический метод	0,10	—
91	406307,95	1376200,82	Аналитический метод	0,10	—
92	406286,63	1376171,98	Аналитический метод	0,10	—
93	406262,83	1376140,3	Аналитический метод	0,10	—
94	406256,27	1376130,32	Аналитический метод	0,10	—
95	406287,33	1376090,47	Аналитический метод	0,10	—
96	406308,78	1376114,66	Аналитический метод	0,10	—
97	406325,37	1376133,27	Аналитический метод	0,10	—
98	406323,57	1376135,63	Аналитический метод	0,10	—
99	406323,44	1376136,14	Аналитический метод	0,10	—
100	406323,57	1376136,64	Аналитический метод	0,10	—
101	406323,94	1376137	Аналитический метод	0,10	—
102	406324,44	1376137,13	Аналитический метод	0,10	—
103	406324,94	1376137	Аналитический метод	0,10	—
104	406325,24	1376136,74	Аналитический метод	0,10	—
105	406327,53	1376133,72	Аналитический метод	0,10	—
106	406327,66	1376133,22	Аналитический метод	0,10	—
107	406327,53	1376132,72	Аналитический метод	0,10	—
108	406327,41	1376132,56	Аналитический метод	0,10	—
109	406309,92	1376112,92	Аналитический метод	0,10	—
110	406288,58	1376088,86	Аналитический метод	0,10	—
111	406457,87	1375871,62	Аналитический метод	0,10	—
112	406483,29	1375865,47	Аналитический метод	0,10	—
113	406498,9	1375871,07	Аналитический метод	0,10	—
114	406506,04	1375872,49	Аналитический метод	0,10	—
115	406514,1	1375871,59	Аналитический метод	0,10	—
116	406521,63	1375868,02	Аналитический метод	0,10	—
117	406527,67	1375862,08	Аналитический метод	0,10	—
118	406787,87	1375497,93	Аналитический метод	0,10	—
119	407328,02	1374746,8	Аналитический метод	0,10	—
120	407385,84	1374725,74	Аналитический метод	0,10	—
121	407443,08	1374714,21	Аналитический метод	0,10	—
122	407840,53	1374667,74	Аналитический метод	0,10	—
123	408814,95	1374624,25	Аналитический метод	0,10	—
124	409314,97	1374603,31	Аналитический метод	0,10	—
125	409795,53	1374592,29	Аналитический метод	0,10	—
126	409807,46	1374588,95	Аналитический метод	0,10	—
127	409860,87	1374555,98	Аналитический метод	0,10	—

1	2	3	4	5	6
128	409869,38	1374547,21	Аналитический метод	0,10	—
129	409962,7	1374369,09	Аналитический метод	0,10	—
130	409998,16	1374303,05	Аналитический метод	0,10	—
131	410016,29	1374261,21	Аналитический метод	0,10	—
132	410191,22	1373754,81	Аналитический метод	0,10	—
133	410280,21	1373548,84	Аналитический метод	0,10	—
134	410339,19	1373414,69	Аналитический метод	0,10	—
135	410426,37	1373207,66	Аналитический метод	0,10	—
136	410436,4	1373211,59	Аналитический метод	0,10	—
137	410439,34	1373222,57	Аналитический метод	0,10	—
138	410448,5	1373231,83	Аналитический метод	0,10	—
139	410460,99	1373235,07	Аналитический метод	0,10	—
140	410473,5	1373231,73	Аналитический метод	0,10	—
141	410482,64	1373222,57	Аналитический метод	0,10	—
142	410484	1373219,84	Аналитический метод	0,10	—
143	410489,48	1373206,95	Аналитический метод	0,10	—
144	410491,46	1373197,19	Аналитический метод	0,10	—
145	410488,12	1373184,69	Аналитический метод	0,10	—
146	410478,96	1373175,54	Аналитический метод	0,10	—
147	410476,22	1373174,17	Аналитический метод	0,10	—
148	410445,81	1373161,28	Аналитический метод	0,10	—
149	410533,71	1372952,68	Аналитический метод	0,10	—
150	410564,93	1372891,33	Аналитический метод	0,10	—
151	410788,39	1372784,2	Аналитический метод	0,10	—
152	410790,08	1372783,31	Аналитический метод	0,10	—
153	410799,23	1372774,16	Аналитический метод	0,10	—
154	410802,58	1372761,66	Аналитический метод	0,10	—
155	410801,92	1372755,95	Аналитический метод	0,10	—
156	410787,43	1372694,33	Аналитический метод	0,10	—
157	410714,16	1372469,4	Аналитический метод	0,10	—
158	410682,63	1372390,98	Аналитический метод	0,10	—
159	410675,24	1372380,95	Аналитический метод	0,10	—
160	410663,94	1372375,62	Аналитический метод	0,10	—
161	410651,11	1372376,62	Аналитический метод	0,10	—
162	410643,37	1372368,6	Аналитический метод	0,10	—
163	410632,92	1372364,69	Аналитический метод	0,10	—
164	410622,7	1372365,47	Аналитический метод	0,10	—
165	410490,88	1372405,07	Аналитический метод	0,10	—
166	410453,69	1372416,24	Аналитический метод	0,10	—
167	410450,5	1372403,54	Аналитический метод	0,10	—
168	410422,77	1372312,25	Аналитический метод	0,10	—
169	410412,4	1372287,79	Аналитический метод	0,10	—
170	410395,98	1372267,01	Аналитический метод	0,10	—
171	410374,77	1372251,31	Аналитический метод	0,10	—
172	410359,14	1372245,2	Аналитический метод	0,10	—
173	410361,1	1372242,47	Аналитический метод	0,10	—
174	410366,92	1372236,39	Аналитический метод	0,10	—
175	410371,32	1372233,57	Аналитический метод	0,10	—
176	410376,23	1372231,83	Аналитический метод	0,10	—
177	410385,11	1372230,63	Аналитический метод	0,10	—
178	410401,52	1372226,99	Аналитический метод	0,10	—
179	410410,57	1372223,85	Аналитический метод	0,10	—
180	410418,28	1372219,93	Аналитический метод	0,10	—
181	410424,98	1372215,46	Аналитический метод	0,10	—
182	410428,55	1372210,39	Аналитический метод	0,10	—
183	410431,58	1372204,88	Аналитический метод	0,10	—
184	410432,85	1372200,7	Аналитический метод	0,10	—
185	410451,92	1372075,64	Аналитический метод	0,10	—
186	410446,03	1372074,01	Аналитический метод	0,10	—
187	410427,02	1372199,21	Аналитический метод	0,10	—
188	410426,15	1372202,31	Аналитический метод	0,10	—
189	410423,55	1372207,07	Аналитический метод	0,10	—
190	410420,72	1372211,08	Аналитический метод	0,10	—
191	410415,1	1372214,83	Аналитический метод	0,10	—
192	410408,04	1372218,41	Аналитический метод	0,10	—
193	410399,74	1372221,26	Аналитический метод	0,10	—
194	410384,2	1372224,7	Аналитический метод	0,10	—
195	410375,27	1372225,89	Аналитический метод	0,10	—
196	410368,19	1372228,42	Аналитический метод	0,10	—
197	410363,52	1372231,42	Аналитический метод	0,10	—
198	410356,44	1372238,69	Аналитический метод	0,10	—
199	410353,41	1372242,97	Аналитический метод	0,10	—
200	410349,8	1372241,57	Аналитический метод	0,10	—

1	2	3	4	5	6
201	410343,39	1372240,89	Аналитический метод	0,10	—
202	410359,14	1372217,85	Аналитический метод	0,10	—
203	410377,24	1371900,2	Аналитический метод	0,10	—
204	410376,57	1371897,62	Аналитический метод	0,10	—
205	410374,74	1371895,79	Аналитический метод	0,10	—
206	410364,25	1371890,56	Аналитический метод	0,10	—
207	410361,38	1371890,93	Аналитический метод	0,10	—
208	410359,69	1371891,99	Аналитический метод	0,10	—
209	410358,55	1371893,62	Аналитический метод	0,10	—
210	410358,14	1371895,57	Аналитический метод	0,10	—
211	410358,52	1371897,52	Аналитический метод	0,10	—
212	410360,09	1371899,69	Аналитический метод	0,10	—
213	410367,06	1371903,14	Аналитический метод	0,10	—
214	410349,32	1372214,55	Аналитический метод	0,10	—
215	410332,1	1372239,68	Аналитический метод	0,10	—
216	410323,32	1372238,74	Аналитический метод	0,10	—
217	410297,53	1372242,87	Аналитический метод	0,10	—
218	410239,28	1372260,34	Аналитический метод	0,10	—
219	410214,98	1372270,7	Аналитический метод	0,10	—
220	410194,66	1372287	Аналитический метод	0,10	—
221	410178,93	1372307,75	Аналитический метод	0,10	—
222	410174,11	1372319,78	Аналитический метод	0,10	—
223	410026,28	1372168,85	Аналитический метод	0,10	—
224	409955,68	1372095,67	Аналитический метод	0,10	—
225	409955,24	1372095,33	Аналитический метод	0,10	—
226	409954,24	1372095,06	Аналитический метод	0,10	—
227	409953,81	1372095,16	Аналитический метод	0,10	—
228	409960,19	1372087,88	Аналитический метод	0,10	—
229	409968,8	1372079,06	Аналитический метод	0,10	—
230	409989,15	1372072,28	Аналитический метод	0,10	—
231	409989,34	1372072,2	Аналитический метод	0,10	—
232	409989,59	1372071,99	Аналитический метод	0,10	—
233	409990,26	1372071,3	Аналитический метод	0,10	—
234	410019,52	1372037,66	Аналитический метод	0,10	—
235	410020,9	1372036,21	Аналитический метод	0,10	—
236	410021,07	1372035,59	Аналитический метод	0,10	—
237	410020,94	1372035,09	Аналитический метод	0,10	—
238	410020,57	1372034,72	Аналитический метод	0,10	—
239	410020,07	1372034,59	Аналитический метод	0,10	—
240	410019,57	1372034,72	Аналитический метод	0,10	—
241	410019,45	1372034,83	Аналитический метод	0,10	—
242	410018,07	1372036,29	Аналитический метод	0,10	—
243	409988,81	1372069,92	Аналитический метод	0,10	—
244	409988,27	1372070,47	Аналитический метод	0,10	—
245	409967,7	1372077,32	Аналитический метод	0,10	—
246	409958,73	1372086,52	Аналитический метод	0,10	—
247	409948,07	1372098,68	Аналитический метод	0,10	—
248	409938,32	1372109,26	Аналитический метод	0,10	—
249	409928,57	1372120,63	Аналитический метод	0,10	—
250	409928,44	1372121,13	Аналитический метод	0,10	—
251	409930,29	1372138,2	Аналитический метод	0,10	—
252	409930,41	1372138,59	Аналитический метод	0,10	—
253	409930,78	1372138,96	Аналитический метод	0,10	—
254	409931,28	1372139,09	Аналитический метод	0,10	—
255	409931,78	1372138,96	Аналитический метод	0,10	—
256	409932,15	1372138,59	Аналитический метод	0,10	—
257	409932,28	1372138,09	Аналитический метод	0,10	—
258	409930,48	1372121,46	Аналитический метод	0,10	—
259	409939,82	1372110,59	Аналитический метод	0,10	—
260	409949,56	1372100,02	Аналитический метод	0,10	—
261	409952,23	1372096,97	Аналитический метод	0,10	—
262	409952,51	1372098,06	Аналитический метод	0,10	—
263	409952,8	1372098,45	Аналитический метод	0,10	—
264	409958,46	1372104,32	Аналитический метод	0,10	—
265	409958,15	1372104,64	Аналитический метод	0,10	—
266	409959,6	1372106,02	Аналитический метод	0,10	—
267	409959,86	1372105,76	Аналитический метод	0,10	—
268	410023,41	1372171,63	Аналитический метод	0,10	—
269	410172,45	1372323,83	Аналитический метод	0,10	—
270	410169,26	1372331,81	Аналитический метод	0,10	—
271	410166,12	1372357,43	Аналитический метод	0,10	—
272	410169,81	1372383,82	Аналитический метод	0,10	—
273	410194,34	1372471,17	Аналитический метод	0,10	—

1	2	3	4	5	6
274	410203,29	1372497,03	Аналитический метод	0,10	—
275	410217,89	1372519,08	Аналитический метод	0,10	—
276	410237,9	1372536,53	Аналитический метод	0,10	—
277	410261,16	1372548,08	Аналитический метод	0,10	—
278	410286,96	1372553,16	Аналитический метод	0,10	—
279	410298,36	1372552,33	Аналитический метод	0,10	—
280	410299,76	1372575,94	Аналитический метод	0,10	—
281	410300,98	1372595,22	Аналитический метод	0,10	—
282	410292,24	1372591,9	Аналитический метод	0,10	—
283	410291,64	1372592,05	Аналитический метод	0,10	—
284	410291,27	1372592,42	Аналитический метод	0,10	—
285	410291,14	1372592,92	Аналитический метод	0,10	—
286	410291,27	1372593,42	Аналитический метод	0,10	—
287	410291,65	1372593,8	Аналитический метод	0,10	—
288	410301,16	1372597,43	Аналитический метод	0,10	—
289	410302,98	1372625,79	Аналитический метод	0,10	—
290	410306,17	1372681,62	Аналитический метод	0,10	—
291	410306,71	1372740,14	Аналитический метод	0,10	—
292	410311,63	1372793,84	Аналитический метод	0,10	—
293	410316,65	1372848,64	Аналитический метод	0,10	—
294	410318,42	1372877	Аналитический метод	0,10	—
295	410318,48	1372881,8	Аналитический метод	0,10	—
296	410318,75	1372882,78	Аналитический метод	0,10	—
297	410319,48	1372883,51	Аналитический метод	0,10	—
298	410320,48	1372883,78	Аналитический метод	0,10	—
299	410321,48	1372883,51	Аналитический метод	0,10	—
300	410322,21	1372882,78	Аналитический метод	0,10	—
301	410322,48	1372881,78	Аналитический метод	0,10	—
302	410322,42	1372876,91	Аналитический метод	0,10	—
303	410320,64	1372848,37	Аналитический метод	0,10	—
304	410315,61	1372793,48	Аналитический метод	0,10	—
305	410310,7	1372739,86	Аналитический метод	0,10	—
306	410310,19	1372683,41	Аналитический метод	0,10	—
307	410342,05	1372679,75	Аналитический метод	0,10	—
308	410390,76	1372712,35	Аналитический метод	0,10	—
309	410421,65	1372738,2	Аналитический метод	0,10	—
310	410460,57	1372772,16	Аналитический метод	0,10	—
311	410460,84	1372772,36	Аналитический метод	0,10	—
312	410461,32	1372772,62	Аналитический метод	0,10	—
313	410459,55	1372775,3	Аналитический метод	0,10	—
314	410459,5	1372776,1	Аналитический метод	0,10	—
315	410459,75	1372776,9	Аналитический метод	0,10	—
316	410472,2	1372797,3	Аналитический метод	0,10	—
317	410466,3	1372813,15	Аналитический метод	0,10	—
318	410466,2	1372813,95	Аналитический метод	0,10	—
319	410470	1372849,8	Аналитический метод	0,10	—
320	410469,5	1372923,2	Аналитический метод	0,10	—
321	410466,3	1372936,65	Аналитический метод	0,10	—
322	410290,45	1373380,6	Аналитический метод	0,10	—
323	410138,8	1373732	Аналитический метод	0,10	—
324	409954,05	1374169,3	Аналитический метод	0,10	—
325	409918,5	1374228,5	Аналитический метод	0,10	—
326	409853,95	1374404,05	Аналитический метод	0,10	—
327	409830,9	1374453,25	Аналитический метод	0,10	—
328	409782,6	1374507,5	Аналитический метод	0,10	—
329	409751,4	1374526,3	Аналитический метод	0,10	—
330	409636,3	1374530,35	Аналитический метод	0,10	—
331	408631,45	1374570,05	Аналитический метод	0,10	—
332	408134,4	1374586,1	Аналитический метод	0,10	—
333	408048,3	1374588,6	Аналитический метод	0,10	—
334	407813,05	1374599,5	Аналитический метод	0,10	—
335	407343,55	1374631,9	Аналитический метод	0,10	—
336	407302,4	1374651,2	Аналитический метод	0,10	—
337	407259,85	1374684,75	Аналитический метод	0,10	—
338	406853,8	1375280,3	Аналитический метод	0,10	—
339	406853,65	1375281,1	Аналитический метод	0,10	—
340	406853,3	1375281,85	Аналитический метод	0,10	—
341	406852,55	1375282,15	Аналитический метод	0,10	—
342	406851,95	1375282,75	Аналитический метод	0,10	—
343	406732,35	1375461,35	Аналитический метод	0,10	—
344	406597,5	1375664,6	Аналитический метод	0,10	—
345	406494,59	1375816,41	Аналитический метод	0,10	—
346	406489,27	1375814,84	Аналитический метод	0,10	—

1	2	3	4	5	6
347	406485,4	1375814,44	Аналитический метод	0,10	—
348	406478,8	1375815,11	Аналитический метод	0,10	—
349	406401,42	1375833,95	Аналитический метод	0,10	—
350	406336,37	1375924,99	Аналитический метод	0,10	—
351	406232,68	1376013,13	Аналитический метод	0,10	—
352	406221,69	1375962,48	Аналитический метод	0,10	—
353	406208,9	1375906,78	Аналитический метод	0,10	—
354	406196,18	1375849,81	Аналитический метод	0,10	—
355	406183,84	1375795,08	Аналитический метод	0,10	—
356	406171,88	1375740,73	Аналитический метод	0,10	—
357	406159,63	1375685,99	Аналитический метод	0,10	—
358	406147,19	1375632,03	Аналитический метод	0,10	—
359	406146,97	1375631,48	Аналитический метод	0,10	—
360	406146,33	1375630,83	Аналитический метод	0,10	—
361	406146,62	1375626,04	Аналитический метод	0,10	—
362	406183,42	1375639,55	Аналитический метод	0,10	—
363	406183,9	1375639,63	Аналитический метод	0,10	—
364	406184,26	1375639,48	Аналитический метод	0,10	—
365	406184,63	1375639,11	Аналитический метод	0,10	—
366	406184,76	1375638,61	Аналитический метод	0,10	—
367	406184,6	1375637,98	Аналитический метод	0,10	—
368	406184,1	1375637,67	Аналитический метод	0,10	—
369	406146,05	1375623,7	Аналитический метод	0,10	—
370	406125,98	1375615,68	Аналитический метод	0,10	—
371	406125,45	1375615,71	Аналитический метод	0,10	—
372	406125	1375616,03	Аналитический метод	0,10	—
373	406124,77	1375616,73	Аналитический метод	0,10	—
374	406124,97	1375617,31	Аналитический метод	0,10	—
375	406125,32	1375617,58	Аналитический метод	0,10	—
376	406144,65	1375625,3	Аналитический метод	0,10	—
377	406144,24	1375630,75	Аналитический метод	0,10	—
378	406143,51	1375631,48	Аналитический метод	0,10	—
379	406143,24	1375632,48	Аналитический метод	0,10	—
380	406143,29	1375632,93	Аналитический метод	0,10	—
381	406155,73	1375686,88	Аналитический метод	0,10	—
382	406167,98	1375741,59	Аналитический метод	0,10	—
383	406179,94	1375795,94	Аналитический метод	0,10	—
384	406192,28	1375850,69	Аналитический метод	0,10	—
385	406205	1375907,66	Аналитический метод	0,10	—
386	406217,79	1375963,34	Аналитический метод	0,10	—
387	406229,21	1376016,05	Аналитический метод	0,10	—
388	406154,41	1376078,89	Аналитический метод	0,10	—
389	406092,07	1376129,98	Аналитический метод	0,10	—
390	406077,26	1376155,36	Аналитический метод	0,10	—
391	406051,75	1376160,02	Аналитический метод	0,10	—
392	406015,72	1376166,55	Аналитический метод	0,10	—
393	405980,8	1376172,62	Аналитический метод	0,10	—
394	405937,38	1376179,72	Аналитический метод	0,10	—
395	405894,44	1376187,3	Аналитический метод	0,10	—
396	405851,62	1376195,79	Аналитический метод	0,10	—
397	405828,06	1376182,33	Аналитический метод	0,10	—
398	405828,82	1376179,38	Аналитический метод	0,10	—
399	405828,16	1376175,8	Аналитический метод	0,10	—
400	405818,36	1376150,26	Аналитический метод	0,10	—
401	405806,62	1376119,56	Аналитический метод	0,10	—
402	405790,61	1376075,86	Аналитический метод	0,10	—
403	405789,88	1376074,3	Аналитический метод	0,10	—
404	405786,22	1376070,64	Аналитический метод	0,10	—
405	405781,22	1376069,3	Аналитический метод	0,10	—
406	405776,22	1376070,64	Аналитический метод	0,10	—
407	405772,56	1376074,3	Аналитический метод	0,10	—
408	405771,22	1376079,3	Аналитический метод	0,10	—
409	405771,83	1376082,74	Аналитический метод	0,10	—
410	405787,91	1376126,64	Аналитический метод	0,10	—
411	405799,68	1376157,42	Аналитический метод	0,10	—
412	405809,48	1376182,96	Аналитический метод	0,10	—
413	405810,16	1376184,38	Аналитический метод	0,10	—
414	405813,82	1376188,04	Аналитический метод	0,10	—
415	405818,82	1376189,38	Аналитический метод	0,10	—
416	405823,82	1376188,04	Аналитический метод	0,10	—
417	405826,07	1376185,8	Аналитический метод	0,10	—
418	405850,29	1376199,64	Аналитический метод	0,10	—
419	405851,28	1376199,9	Аналитический метод	0,10	—

1	2	3	4	5	6
420	405851,67	1376199,86	Аналитический метод	0,10	—
421	405895,2	1376191,23	Аналитический метод	0,10	—
422	405938,07	1376183,66	Аналитический метод	0,10	—
423	405981,47	1376176,56	Аналитический метод	0,10	—
424	406016,41	1376170,49	Аналитический метод	0,10	—
425	406052,47	1376163,96	Аналитический метод	0,10	—
426	406074,48	1376159,97	Аналитический метод	0,10	—
427	405960,98	1376354,16	Аналитический метод	0,10	—
428	405677,04	1376900,26	Аналитический метод	0,10	—
429	405537,08	1377047,1	Аналитический метод	0,10	—
430	405285,24	1377306,5	Аналитический метод	0,10	—
431	405231,94	1377361,4	Аналитический метод	0,10	—
432	405218,28	1377377,32	Аналитический метод	0,10	—
433	405199,33	1377397,46	Аналитический метод	0,10	—
434	405129,24	1377454,03	Аналитический метод	0,10	—
435	405126,87	1377456,21	Аналитический метод	0,10	—
436	405076,33	1377509,08	Аналитический метод	0,10	—
437	405072,75	1377513,85	Аналитический метод	0,10	—
438	405069,81	1377521,84	Аналитический метод	0,10	—
439	405036,38	1377704,04	Аналитический метод	0,10	—
440	405020,35	1377765,7	Аналитический метод	0,10	—
441	404984,17	1377864,3	Аналитический метод	0,10	—
442	404971,17	1377893,62	Аналитический метод	0,10	—
443	404969,19	1377900,84	Аналитический метод	0,10	—
444	404896,34	1378519,94	Аналитический метод	0,10	—
445	404863,78	1378682,49	Аналитический метод	0,10	—
446	404831,11	1378868,24	Аналитический метод	0,10	—
447	404830,73	1378872,57	Аналитический метод	0,10	—
448	404834,07	1378885,07	Аналитический метод	0,10	—
449	404843,23	1378894,22	Аналитический метод	0,10	—
450	404855,73	1378897,57	Аналитический метод	0,10	—
451	404861,51	1378896,03	Аналитический метод	0,10	—
452	404846,25	1378971,55	Аналитический метод	0,10	—
453	404823,4	1378976,05	Аналитический метод	0,10	—
454	404820,95	1378976,9	Аналитический метод	0,10	—
455	404806,65	1378977,55	Аналитический метод	0,10	—
456	404805,7	1378977,85	Аналитический метод	0,10	—
457	404805,1	1378978,4	Аналитический метод	0,10	—
458	404804,75	1378979,3	Аналитический метод	0,10	—
459	404804,8	1378980,1	Аналитический метод	0,10	—
460	404805,3	1378980,95	Аналитический метод	0,10	—
461	404806	1378981,4	Аналитический метод	0,10	—
1	404806,8	1378981,55	Аналитический метод	0,10	—
462	406509,7	1375801,23	Аналитический метод	0,10	—
463	406747,26	1375468,77	Аналитический метод	0,10	—
464	407291,93	1374711,35	Аналитический метод	0,10	—
465	407299,73	1374704,3	Аналитический метод	0,10	—
466	407303,67	1374702,46	Аналитический метод	0,10	—
467	407372,17	1374677,57	Аналитический метод	0,10	—
468	407435,27	1374664,81	Аналитический метод	0,10	—
469	407836,41	1374617,89	Аналитический метод	0,10	—
470	408812,76	1374574,3	Аналитический метод	0,10	—
471	409313,59	1374553,33	Аналитический метод	0,10	—
472	409787,6	1374542,47	Аналитический метод	0,10	—
473	409828,77	1374517,04	Аналитический метод	0,10	—
474	409918,59	1374345,54	Аналитический метод	0,10	—
475	409953,3	1374280,97	Аналитический метод	0,10	—
476	409969,78	1374242,82	Аналитический метод	0,10	—
477	410144,59	1373736,77	Аналитический метод	0,10	—
478	410234,33	1373529,02	Аналитический метод	0,10	—
479	410293,19	1373395,12	Аналитический метод	0,10	—
480	410390,06	1373164,87	Аналитический метод	0,10	—
481	410487,01	1372934,43	Аналитический метод	0,10	—
482	410487,77	1372932,79	Аналитический метод	0,10	—
483	410489,78	1372928,85	Аналитический метод	0,10	—
484	410524,19	1372861,12	Аналитический метод	0,10	—
485	410524,83	1372859,95	Аналитический метод	0,10	—
486	410533,98	1372850,8	Аналитический метод	0,10	—
487	410535,67	1372849,91	Аналитический метод	0,10	—
488	410695,63	1372773,18	Аналитический метод	0,10	—
489	410690,1	1372773,76	Аналитический метод	0,10	—
490	410637,87	1372778,66	Аналитический метод	0,10	—

1	2	3	4	5	6
491	410587,6	1372784,05	Аналитический метод	0,10	—
492	410496,11	1372793,4	Аналитический метод	0,10	—
493	410495,07	1372793,11	Аналитический метод	0,10	—
494	410464,68	1372774,67	Аналитический метод	0,10	—
495	410463,85	1372775,9	Аналитический метод	0,10	—
496	410476,1	1372796,05	Аналитический метод	0,10	—
497	410476,4	1372796,95	Аналитический метод	0,10	—
498	410476,25	1372797,75	Аналитический метод	0,10	—
499	410470,25	1372814	Аналитический метод	0,10	—
500	410473,95	1372849,5	Аналитический метод	0,10	—
501	410473,5	1372923,45	Аналитический метод	0,10	—
502	410470,2	1372937,7	Аналитический метод	0,10	—
503	410468,86	1372941,12	Аналитический метод	0,10	—
504	410294,15	1373382,1	Аналитический метод	0,10	—
505	410142,5	1373733,55	Аналитический метод	0,10	—
506	409957,65	1374171	Аналитический метод	0,10	—
507	409922,2	1374230,05	Аналитический метод	0,10	—
508	409857,65	1374405,55	Аналитический метод	0,10	—
509	409834,4	1374455,2	Аналитический метод	0,10	—
510	409785,35	1374510,4	Аналитический метод	0,10	—
511	409753	1374529,95	Аналитический метод	0,10	—
512	409752,25	1374530,25	Аналитический метод	0,10	—
513	409636,45	1374534,35	Аналитический метод	0,10	—
514	408631,6	1374574,05	Аналитический метод	0,10	—
515	408134,55	1374590,1	Аналитический метод	0,10	—
516	408048,5	1374592,6	Аналитический метод	0,10	—
517	407813,3	1374603,5	Аналитический метод	0,10	—
518	407344,9	1374635,7	Аналитический метод	0,10	—
519	407304,7	1374654,5	Аналитический метод	0,10	—
520	407262,95	1374687,25	Аналитический метод	0,10	—
521	406858,05	1375281	Аналитический метод	0,10	—
522	406858,4	1375281,5	Аналитический метод	0,10	—
523	406858,95	1375281,6	Аналитический метод	0,10	—
524	406859,8	1375282	Аналитический метод	0,10	—
525	406860,45	1375282,7	Аналитический метод	0,10	—
526	406860,85	1375283,5	Аналитический метод	0,10	—
527	406861	1375284,45	Аналитический метод	0,10	—
528	406860,85	1375285,35	Аналитический метод	0,10	—
529	406860,45	1375286,2	Аналитический метод	0,10	—
530	406859,8	1375286,85	Аналитический метод	0,10	—
531	406858,95	1375287,3	Аналитический метод	0,10	—
532	406858	1375287,45	Аналитический метод	0,10	—
533	406857,1	1375287,3	Аналитический метод	0,10	—
534	406856,25	1375286,85	Аналитический метод	0,10	—
535	406855,55	1375286,1	Аналитический метод	0,10	—
536	406854,55	1375286	Аналитический метод	0,10	—
537	406735,7	1375463,55	Аналитический метод	0,10	—
538	406600,85	1375666,85	Аналитический метод	0,10	—
462	406509,7	1375801,23	Аналитический метод	0,10	—
539	410496,57	1372789,34	Аналитический метод	0,10	—
540	410587,19	1372780,07	Аналитический метод	0,10	—
541	410637,46	1372774,68	Аналитический метод	0,10	—
542	410689,71	1372769,78	Аналитический метод	0,10	—
543	410706,34	1372768	Аналитический метод	0,10	—
544	410737,21	1372753,3	Аналитический метод	0,10	—
545	410735,12	1372744,19	Аналитический метод	0,10	—
546	410664,54	1372550,54	Аналитический метод	0,10	—
547	410621,17	1372437,21	Аналитический метод	0,10	—
548	410509,98	1372468,94	Аналитический метод	0,10	—
549	410461,83	1372482,68	Аналитический метод	0,10	—
550	410440,1	1372488,87	Аналитический метод	0,10	—
551	410431,39	1372505,03	Аналитический метод	0,10	—
552	410413,01	1372524,19	Аналитический метод	0,10	—
553	410390,61	1372537,76	Аналитический метод	0,10	—
554	410365,81	1372545,78	Аналитический метод	0,10	—
555	410339,83	1372548,04	Аналитический метод	0,10	—
556	410313,18	1372551,25	Аналитический метод	0,10	—
557	410305,89	1372551,78	Аналитический метод	0,10	—
558	410306,3	1372553,75	Аналитический метод	0,10	—
559	410315,65	1372588,4	Аналитический метод	0,10	—
560	410323,7	1372594,15	Аналитический метод	0,10	—
561	410361,75	1372589,35	Аналитический метод	0,10	—

1	2	3	4	5	6
562	410409,85	1372581,55	Аналитический метод	0,10	—
563	410451,6	1372581,05	Аналитический метод	0,10	—
564	410452,4	1372581,2	Аналитический метод	0,10	—
565	410453,15	1372581,8	Аналитический метод	0,10	—
566	410470,7	1372638,8	Аналитический метод	0,10	—
567	410483,95	1372689,7	Аналитический метод	0,10	—
568	410490,4	1372716,85	Аналитический метод	0,10	—
569	410493,6	1372725,65	Аналитический метод	0,10	—
570	410493,75	1372726,45	Аналитический метод	0,10	—
571	410493,1	1372733,3	Аналитический метод	0,10	—
572	410492,85	1372734,1	Аналитический метод	0,10	—
573	410482,2	1372750,65	Аналитический метод	0,10	—
574	410472,55	1372762,65	Аналитический метод	0,10	—
575	410466,85	1372771,33	Аналитический метод	0,10	—
539	410496,57	1372789,34	Аналитический метод	0,10	—
576	410463,46	1372769,29	Аналитический метод	0,10	—
577	410469,25	1372760,4	Аналитический метод	0,10	—
578	410478,9	1372748,4	Аналитический метод	0,10	—
579	410489,15	1372732,45	Аналитический метод	0,10	—
580	410489,7	1372726,6	Аналитический метод	0,10	—
581	410486,6	1372718,1	Аналитический метод	0,10	—
582	410480,05	1372690,65	Аналитический метод	0,10	—
583	410466,85	1372639,95	Аналитический метод	0,10	—
584	410450,15	1372585,05	Аналитический метод	0,10	—
585	410410,3	1372585,55	Аналитический метод	0,10	—
586	410362,35	1372593,3	Аналитический метод	0,10	—
587	410323,45	1372598,2	Аналитический метод	0,10	—
588	410322,65	1372598,15	Аналитический метод	0,10	—
589	410312,75	1372591,25	Аналитический метод	0,10	—
590	410312,2	1372590,65	Аналитический метод	0,10	—
591	410302,56	1372555,39	Аналитический метод	0,10	—
592	410303,76	1372575,68	Аналитический метод	0,10	—
593	410305,12	1372596,81	Аналитический метод	0,10	—
594	410319,01	1372602,1	Аналитический метод	0,10	—
595	410332,59	1372607,05	Аналитический метод	0,10	—
596	410345,42	1372603,5	Аналитический метод	0,10	—
597	410346	1372603,65	Аналитический метод	0,10	—
598	410346,37	1372604,01	Аналитический метод	0,10	—
599	410346,5	1372604,52	Аналитический метод	0,10	—
600	410346,37	1372605,02	Аналитический метод	0,10	—
601	410345,95	1372605,43	Аналитический метод	0,10	—
602	410332,81	1372609,07	Аналитический метод	0,10	—
603	410332,54	1372609,11	Аналитический метод	0,10	—
604	410332,2	1372609,05	Аналитический метод	0,10	—
605	410318,32	1372603,98	Аналитический метод	0,10	—
606	410305,27	1372599	Аналитический метод	0,10	—
607	410306,98	1372625,56	Аналитический метод	0,10	—
608	410310,05	1372679,37	Аналитический метод	0,10	—
609	410342,32	1372675,69	Аналитический метод	0,10	—
610	410342,55	1372675,68	Аналитический метод	0,10	—
611	410343,55	1372675,95	Аналитический метод	0,10	—
612	410393,07	1372709,09	Аналитический метод	0,10	—
613	410424,26	1372735,17	Аналитический метод	0,10	—
614	410463,09	1372769,12	Аналитический метод	0,10	—
576	410463,46	1372769,29	Аналитический метод	0,10	—
615	404957,06	1378431,62	Аналитический метод	0,10	—
616	405020,15	1378128,15	Аналитический метод	0,10	—
617	405030,3	1378076,05	Аналитический метод	0,10	—
618	405033,33	1378059,5	Аналитический метод	0,10	—
619	405063,9	1377892,25	Аналитический метод	0,10	—
620	405100,05	1377688,5	Аналитический метод	0,10	—
621	405114,85	1377609,35	Аналитический метод	0,10	—
622	405129	1377556,7	Аналитический метод	0,10	—
623	405167,72	1377502,87	Аналитический метод	0,10	—
624	405169,35	1377500,6	Аналитический метод	0,10	—
625	405213,19	1377450,5	Аналитический метод	0,10	—
626	405161,9	1377491,92	Аналитический метод	0,10	—
627	405157,14	1377496,9	Аналитический метод	0,10	—
628	405117,64	1377538,21	Аналитический метод	0,10	—
629	405085,4	1377713,96	Аналитический метод	0,10	—
630	405085	1377715,75	Аналитический метод	0,10	—

1	2	3	4	5	6
631	405068,42	1377779,47	Аналитический метод	0,10	—
632	405067,7	1377781,78	Аналитический метод	0,10	—
633	405030,83	1377882,29	Аналитический метод	0,10	—
634	405030,21	1377883,82	Аналитический метод	0,10	—
635	405018,4	1377910,44	Аналитический метод	0,10	—
636	405002,15	1378048,63	Аналитический метод	0,10	—
615	404957,06	1378431,62	Аналитический метод	0,10	—
637	405908,02	1376564,34	Аналитический метод	0,10	—
638	406024,4	1376360,2	Аналитический метод	0,10	—
639	406171,1	1376164,85	Аналитический метод	0,10	—
640	406171,75	1376164,3	Аналитический метод	0,10	—
641	406229,95	1376152,15	Аналитический метод	0,10	—
642	406231,95	1376150,95	Аналитический метод	0,10	—
643	406241,55	1376142,75	Аналитический метод	0,10	—
644	406247,17	1376135,51	Аналитический метод	0,10	—
645	406246,95	1376123,52	Аналитический метод	0,10	—
646	406232,58	1376101,7	Аналитический метод	0,10	—
647	406178,33	1376124	Аналитический метод	0,10	—
648	406130,73	1376162,98	Аналитический метод	0,10	—
649	406004,44	1376378,86	Аналитический метод	0,10	—
637	405908,02	1376564,34	Аналитический метод	0,10	—
650	406285,88	1376085,82	Аналитический метод	0,10	—
651	406451,62	1375873,13	Аналитический метод	0,10	—
652	406431,45	1375878,02	Аналитический метод	0,10	—
653	406373,33	1375959,14	Аналитический метод	0,10	—
654	406259,21	1376055,73	Аналитический метод	0,10	—
650	406285,88	1376085,82	Аналитический метод	0,10	—
655	406253,93	1376126,79	Аналитический метод	0,10	—
656	406284,63	1376087,43	Аналитический метод	0,10	—
657	406257,65	1376057,04	Аналитический метод	0,10	—
658	406246,22	1376067,06	Аналитический метод	0,10	—
659	406247,54	1376078,43	Аналитический метод	0,10	—
660	406248,82	1376081,42	Аналитический метод	0,10	—
661	406248,98	1376082,2	Аналитический метод	0,10	—
662	406248,71	1376083,2	Аналитический метод	0,10	—
663	406248,2	1376083,9	Аналитический метод	0,10	—
664	406248,91	1376119,21	Аналитический метод	0,10	—
655	406253,93	1376126,79	Аналитический метод	0,10	—
665	406188,62	1376115,42	Аналитический метод	0,10	—
666	406232,05	1376097,57	Аналитический метод	0,10	—
667	406244,68	1376081,87	Аналитический метод	0,10	—
668	406241,82	1376075,09	Аналитический метод	0,10	—
669	406240,98	1376071,34	Аналитический метод	0,10	—
665	406188,62	1376115,42	Аналитический метод	0,10	—
670	406246,81	1376115,96	Аналитический метод	0,10	—
671	406246,24	1376086,34	Аналитический метод	0,10	—
672	406235,83	1376099,31	Аналитический метод	0,10	—
670	406246,81	1376115,96	Аналитический метод	0,10	—
673	406249,14	1376133	Аналитический метод	0,10	—
674	406251,36	1376130,17	Аналитический метод	0,10	—
675	406249,02	1376126,62	Аналитический метод	0,10	—
673	406249,14	1376133	Аналитический метод	0,10	—


3. Сведения о характерных точках части (частей) границы объекта

Обозначение характерных точек части границы	Координаты, м		Метод определения координат характерной точки	Средняя квадратическая погрешность положения характерной точки (M _Г), м	Описание обозначения точки на местности (при наличии)
	X	Y			
1	2	3	4	5	6
—	—	—	—	—	—

СХЕМА РАСПОЛОЖЕНИЯ ПУБЛИЧНОГО СЕРВИТУТА
ОБЗОРНАЯ СХЕМА

Условные обозначения и используемые знаки:

п. Субутак	границы и наименование административно-территориальных образований, населенных пунктов
74:01:3000089	граница и номер кадастрового квартала
74:01:3000089:22	граница и кадастровый номер земельного участка, в отношении которых испрашивается установление публичного сервитута
74:33:0000000:10359	граница сооружения - газопровод-отвод к ГРС-3 г.Магнитогорска (1 нитка), литера 1Г1, 1Г2, диаметром 720 мм кадастровый номер 74:33:0000000:10359
	проектная граница публичного сервитута
	границы земельных участков, сведения о которых внесены в ЕГРН
1	характерная точка и номер характерной точки проектной границы публичного сервитута
Г	подземный газопровод
—V—	кабель связи подземный
←•→	ВЛ
←→	КЛ
	анодное заземление, рассредоточенный анод
В	водопровод
	подъездная автомобильная дорога
Лист 3	выносной лист чертежа

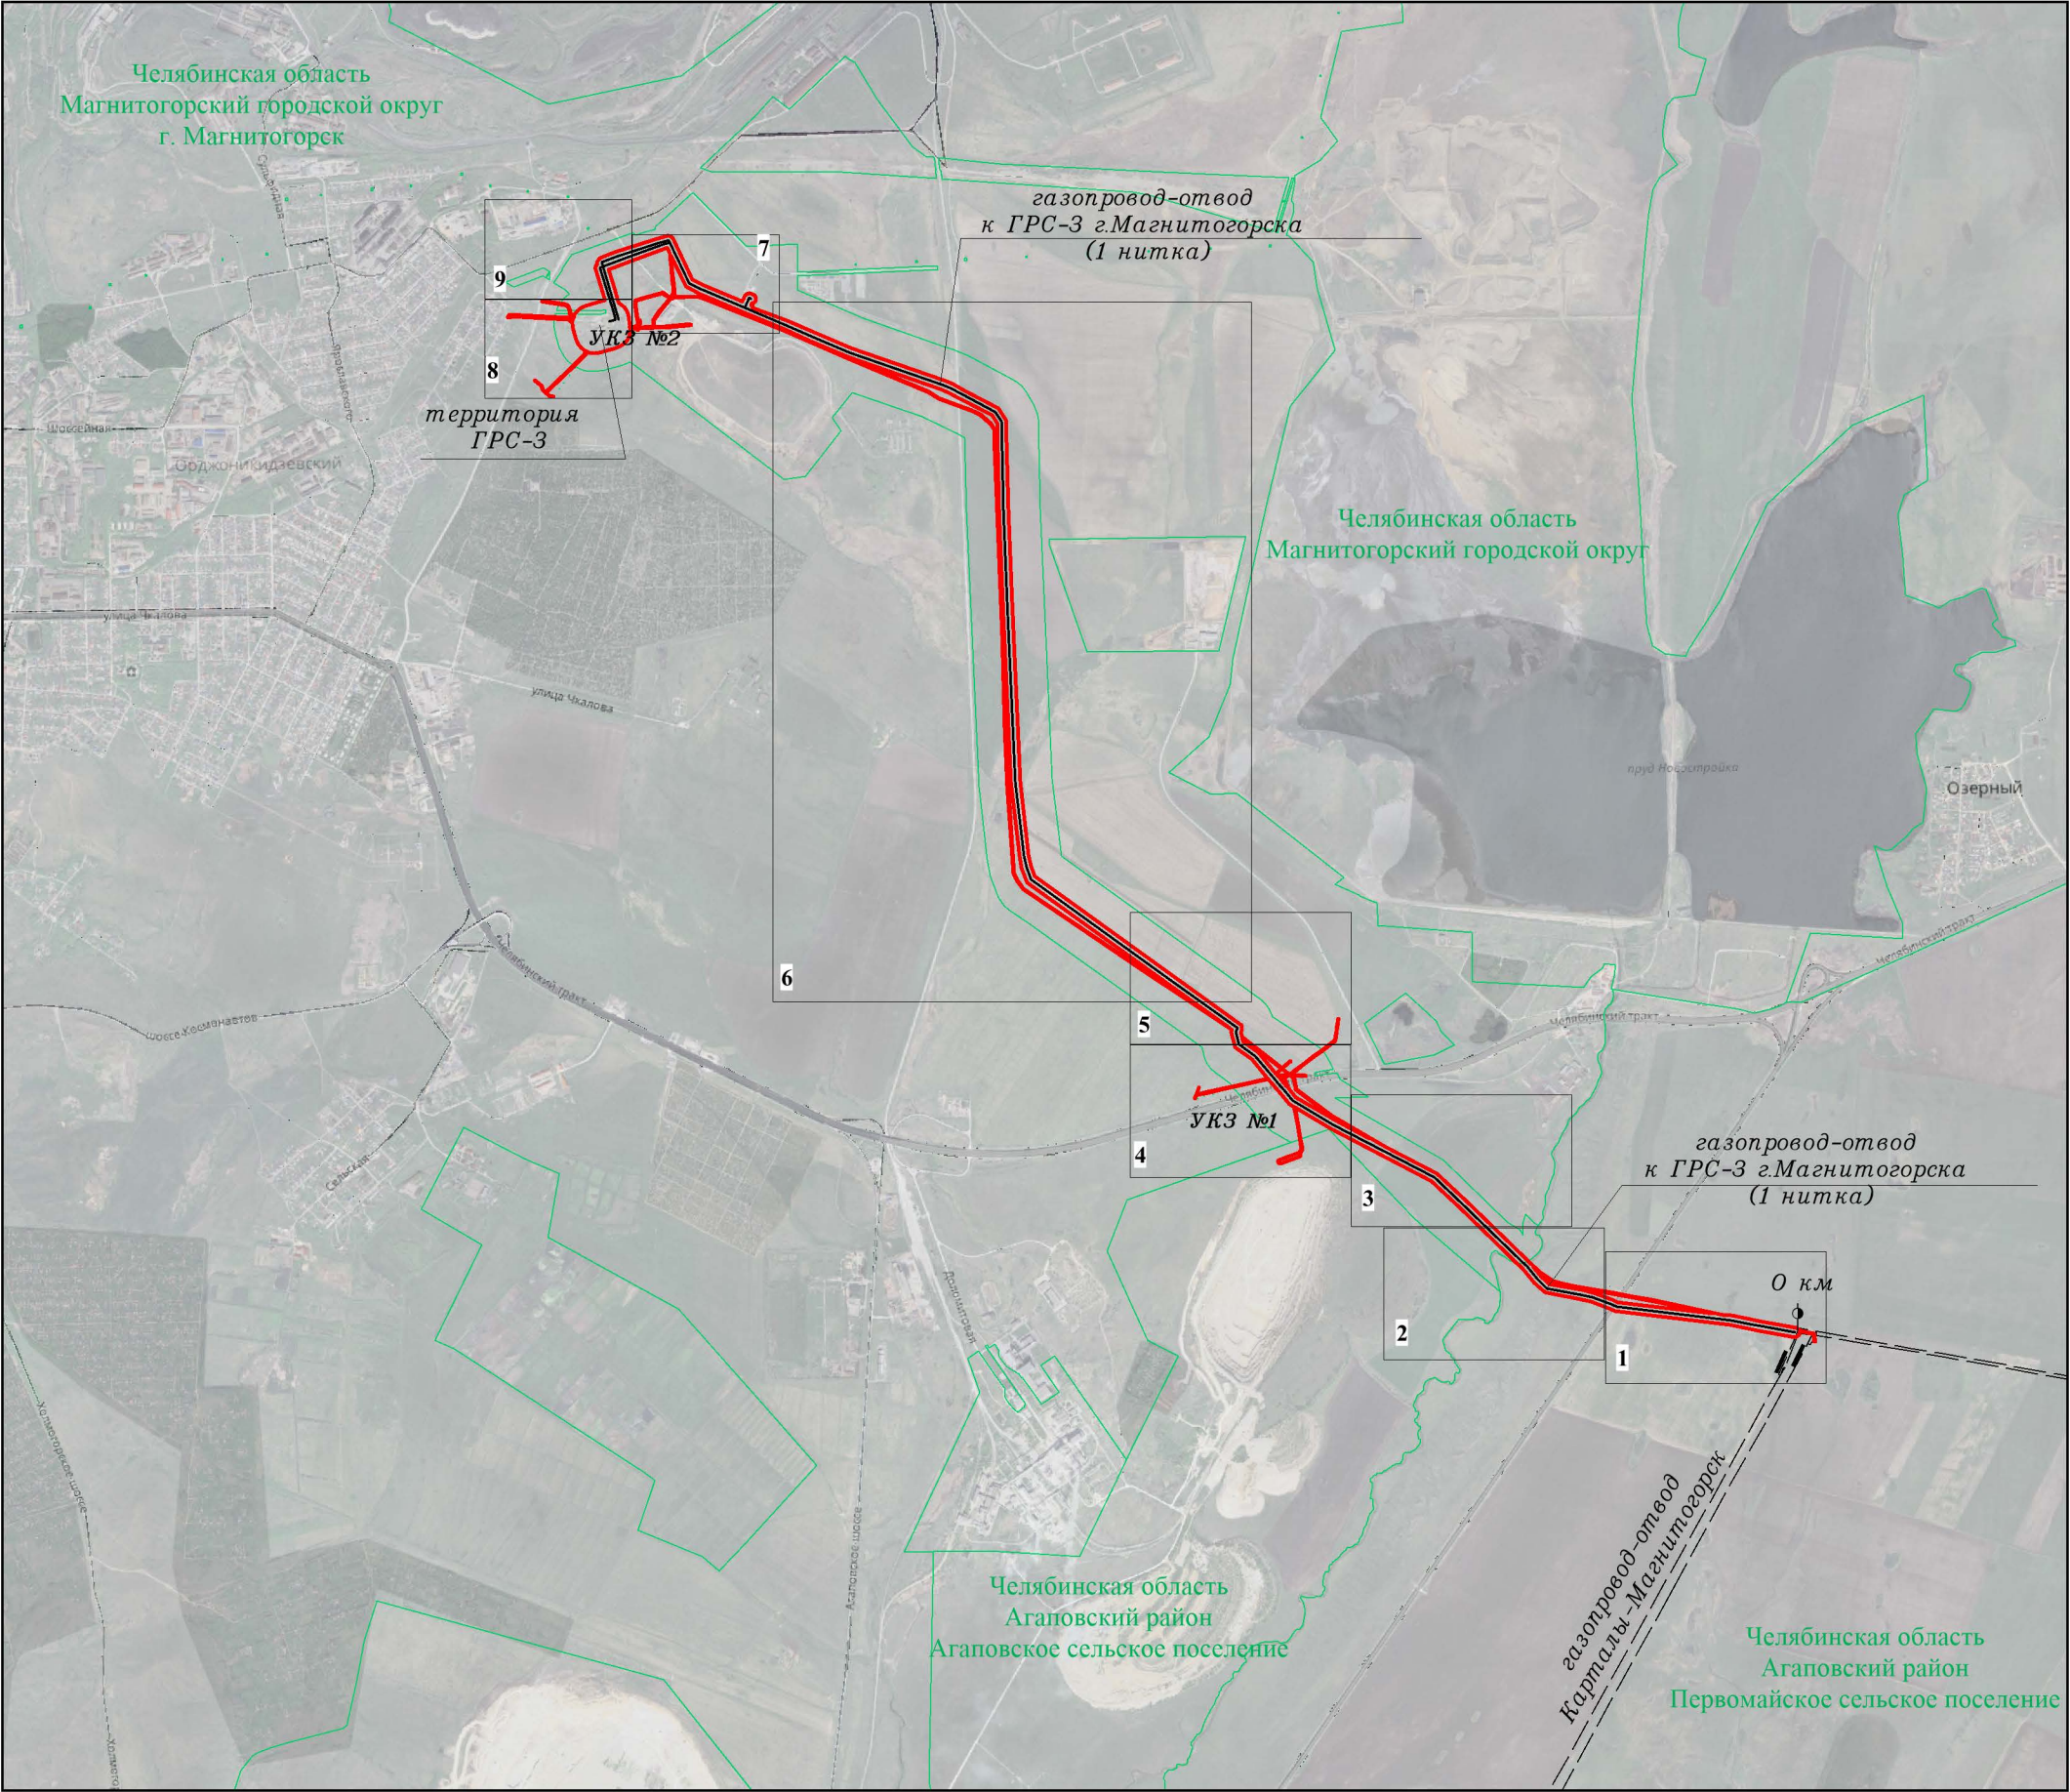

Масштаб 1:40000

СХЕМА РАСПОЛОЖЕНИЯ ГРАНИЦ ПУБЛИЧНОГО СЕРВИТУТА

Лист 1


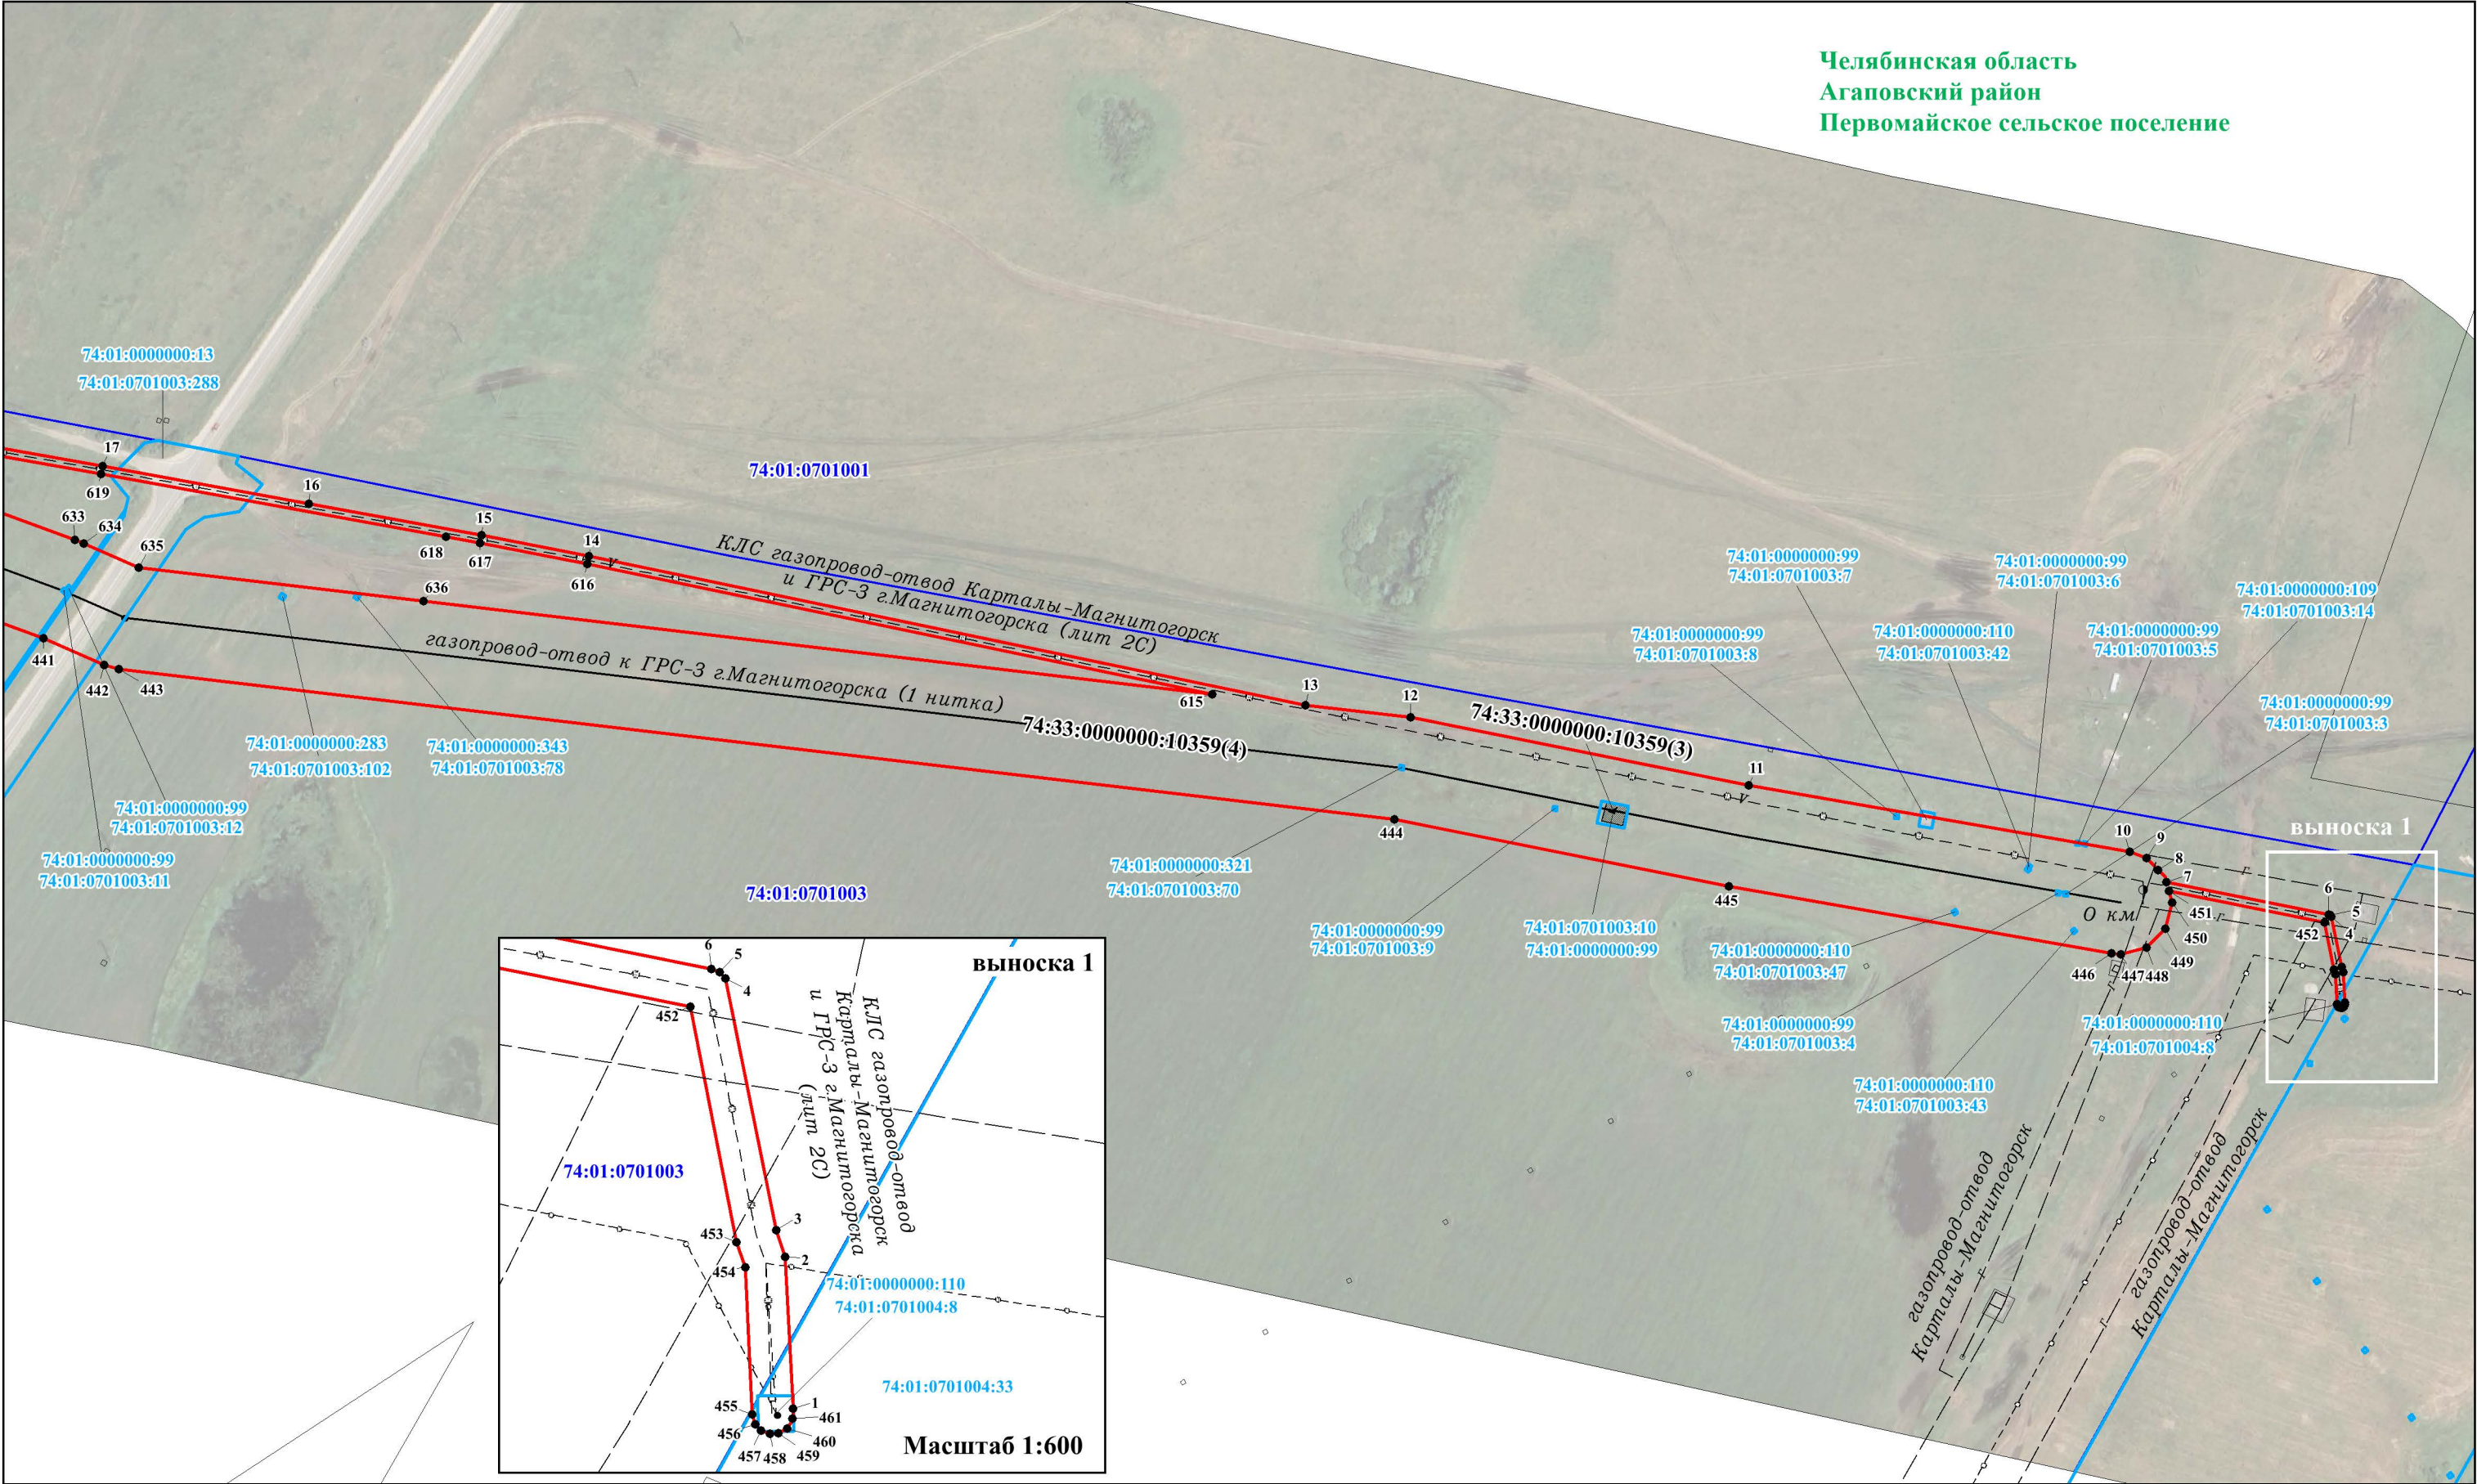


СХЕМА РАСПОЛОЖЕНИЯ ГРАНИЦ ПУБЛИЧНОГО СЕРВИТУТА

Лист 2

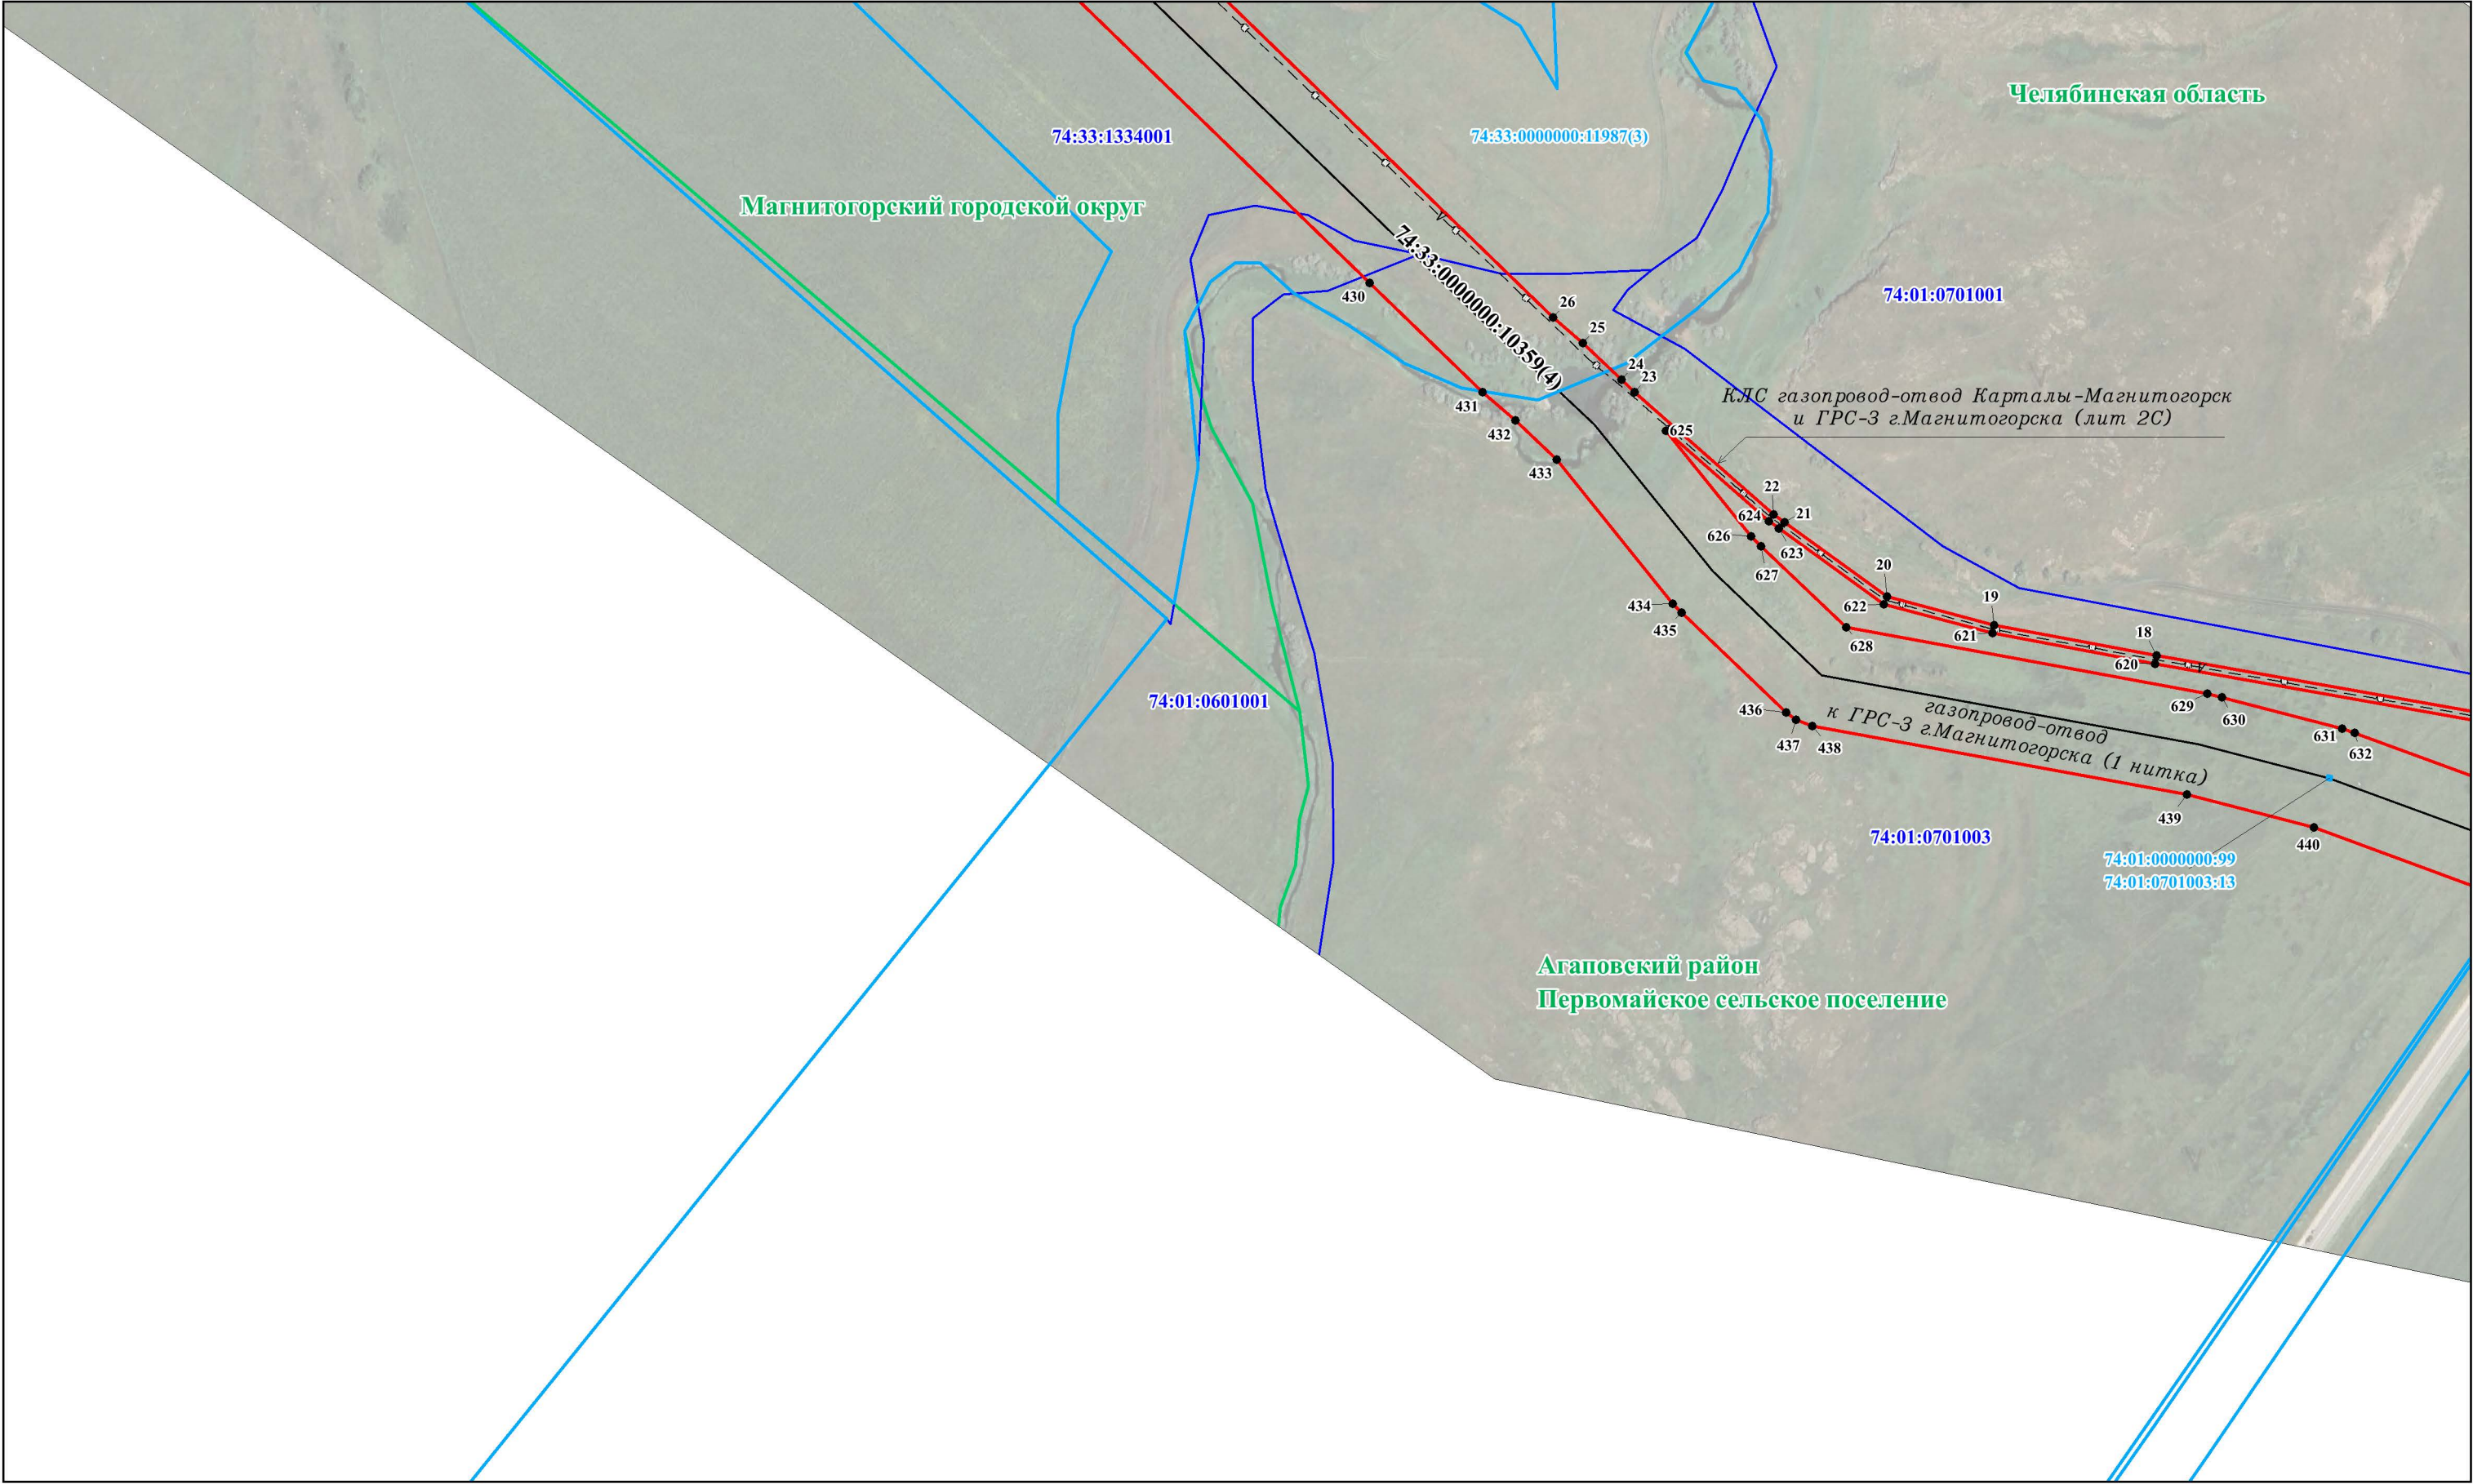

Масштаб 1:3000

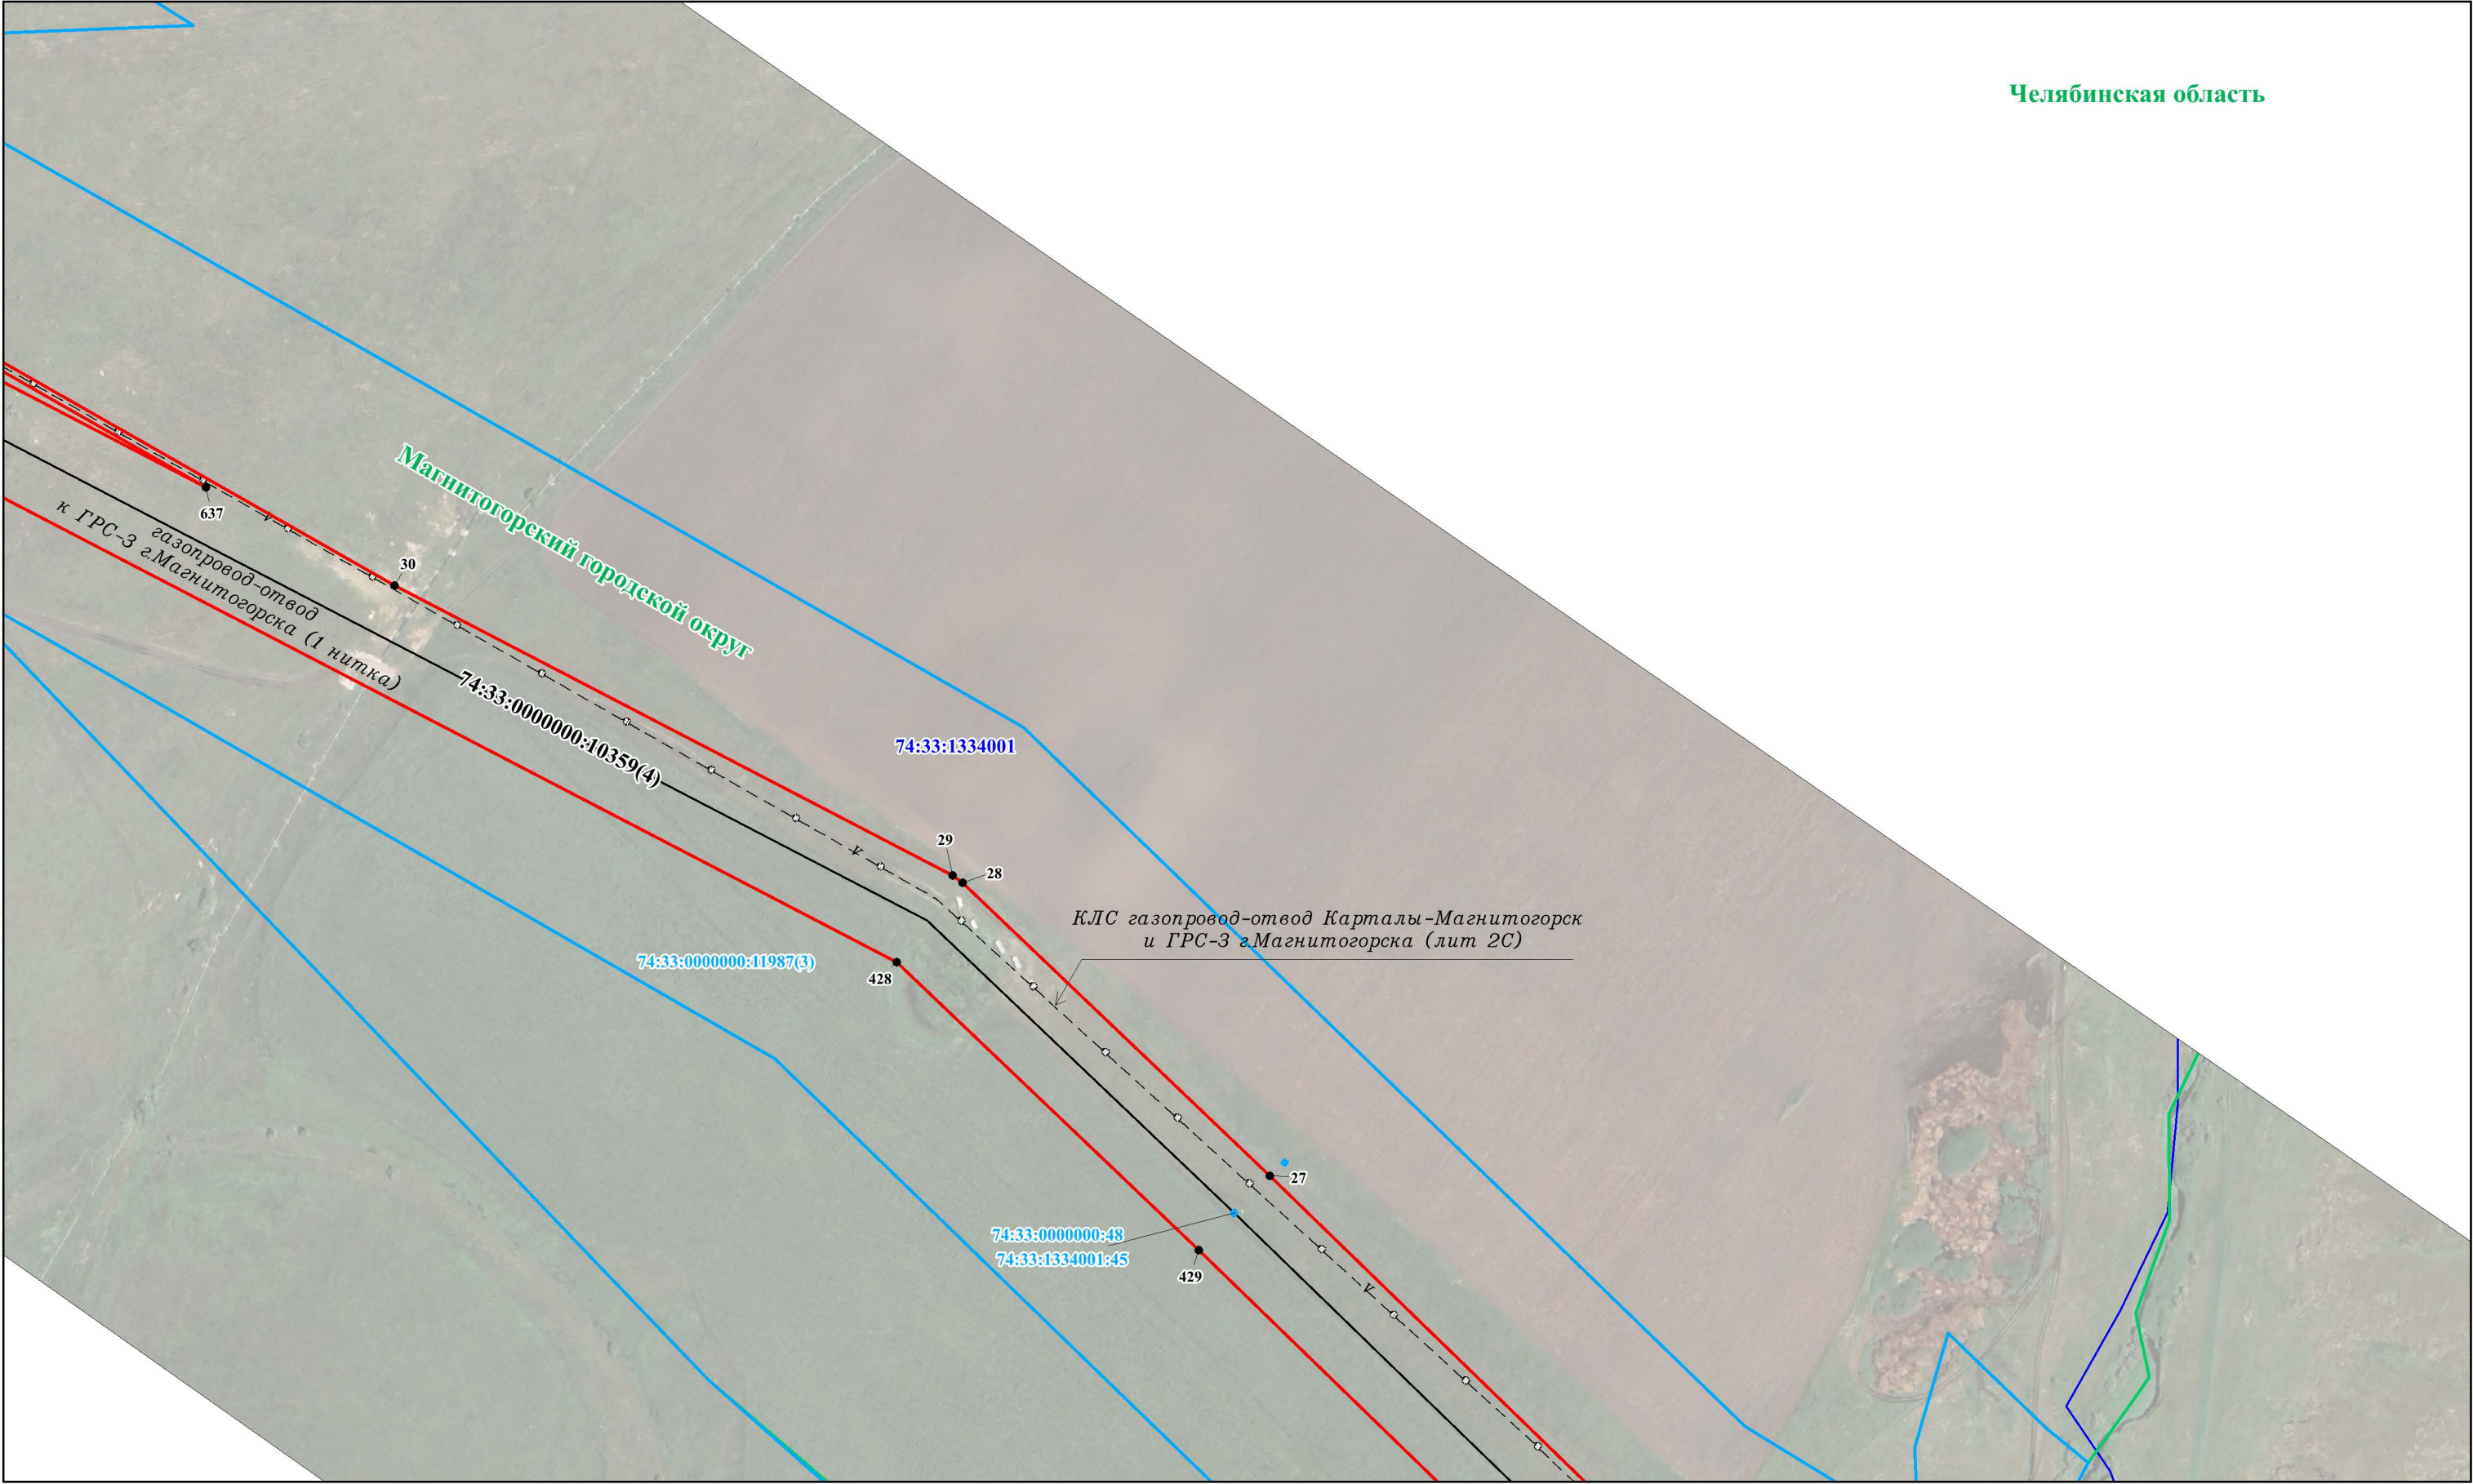


СХЕМА РАСПОЛОЖЕНИЯ ГРАНИЦ ПУБЛИЧНОГО СЕРВИТУТА





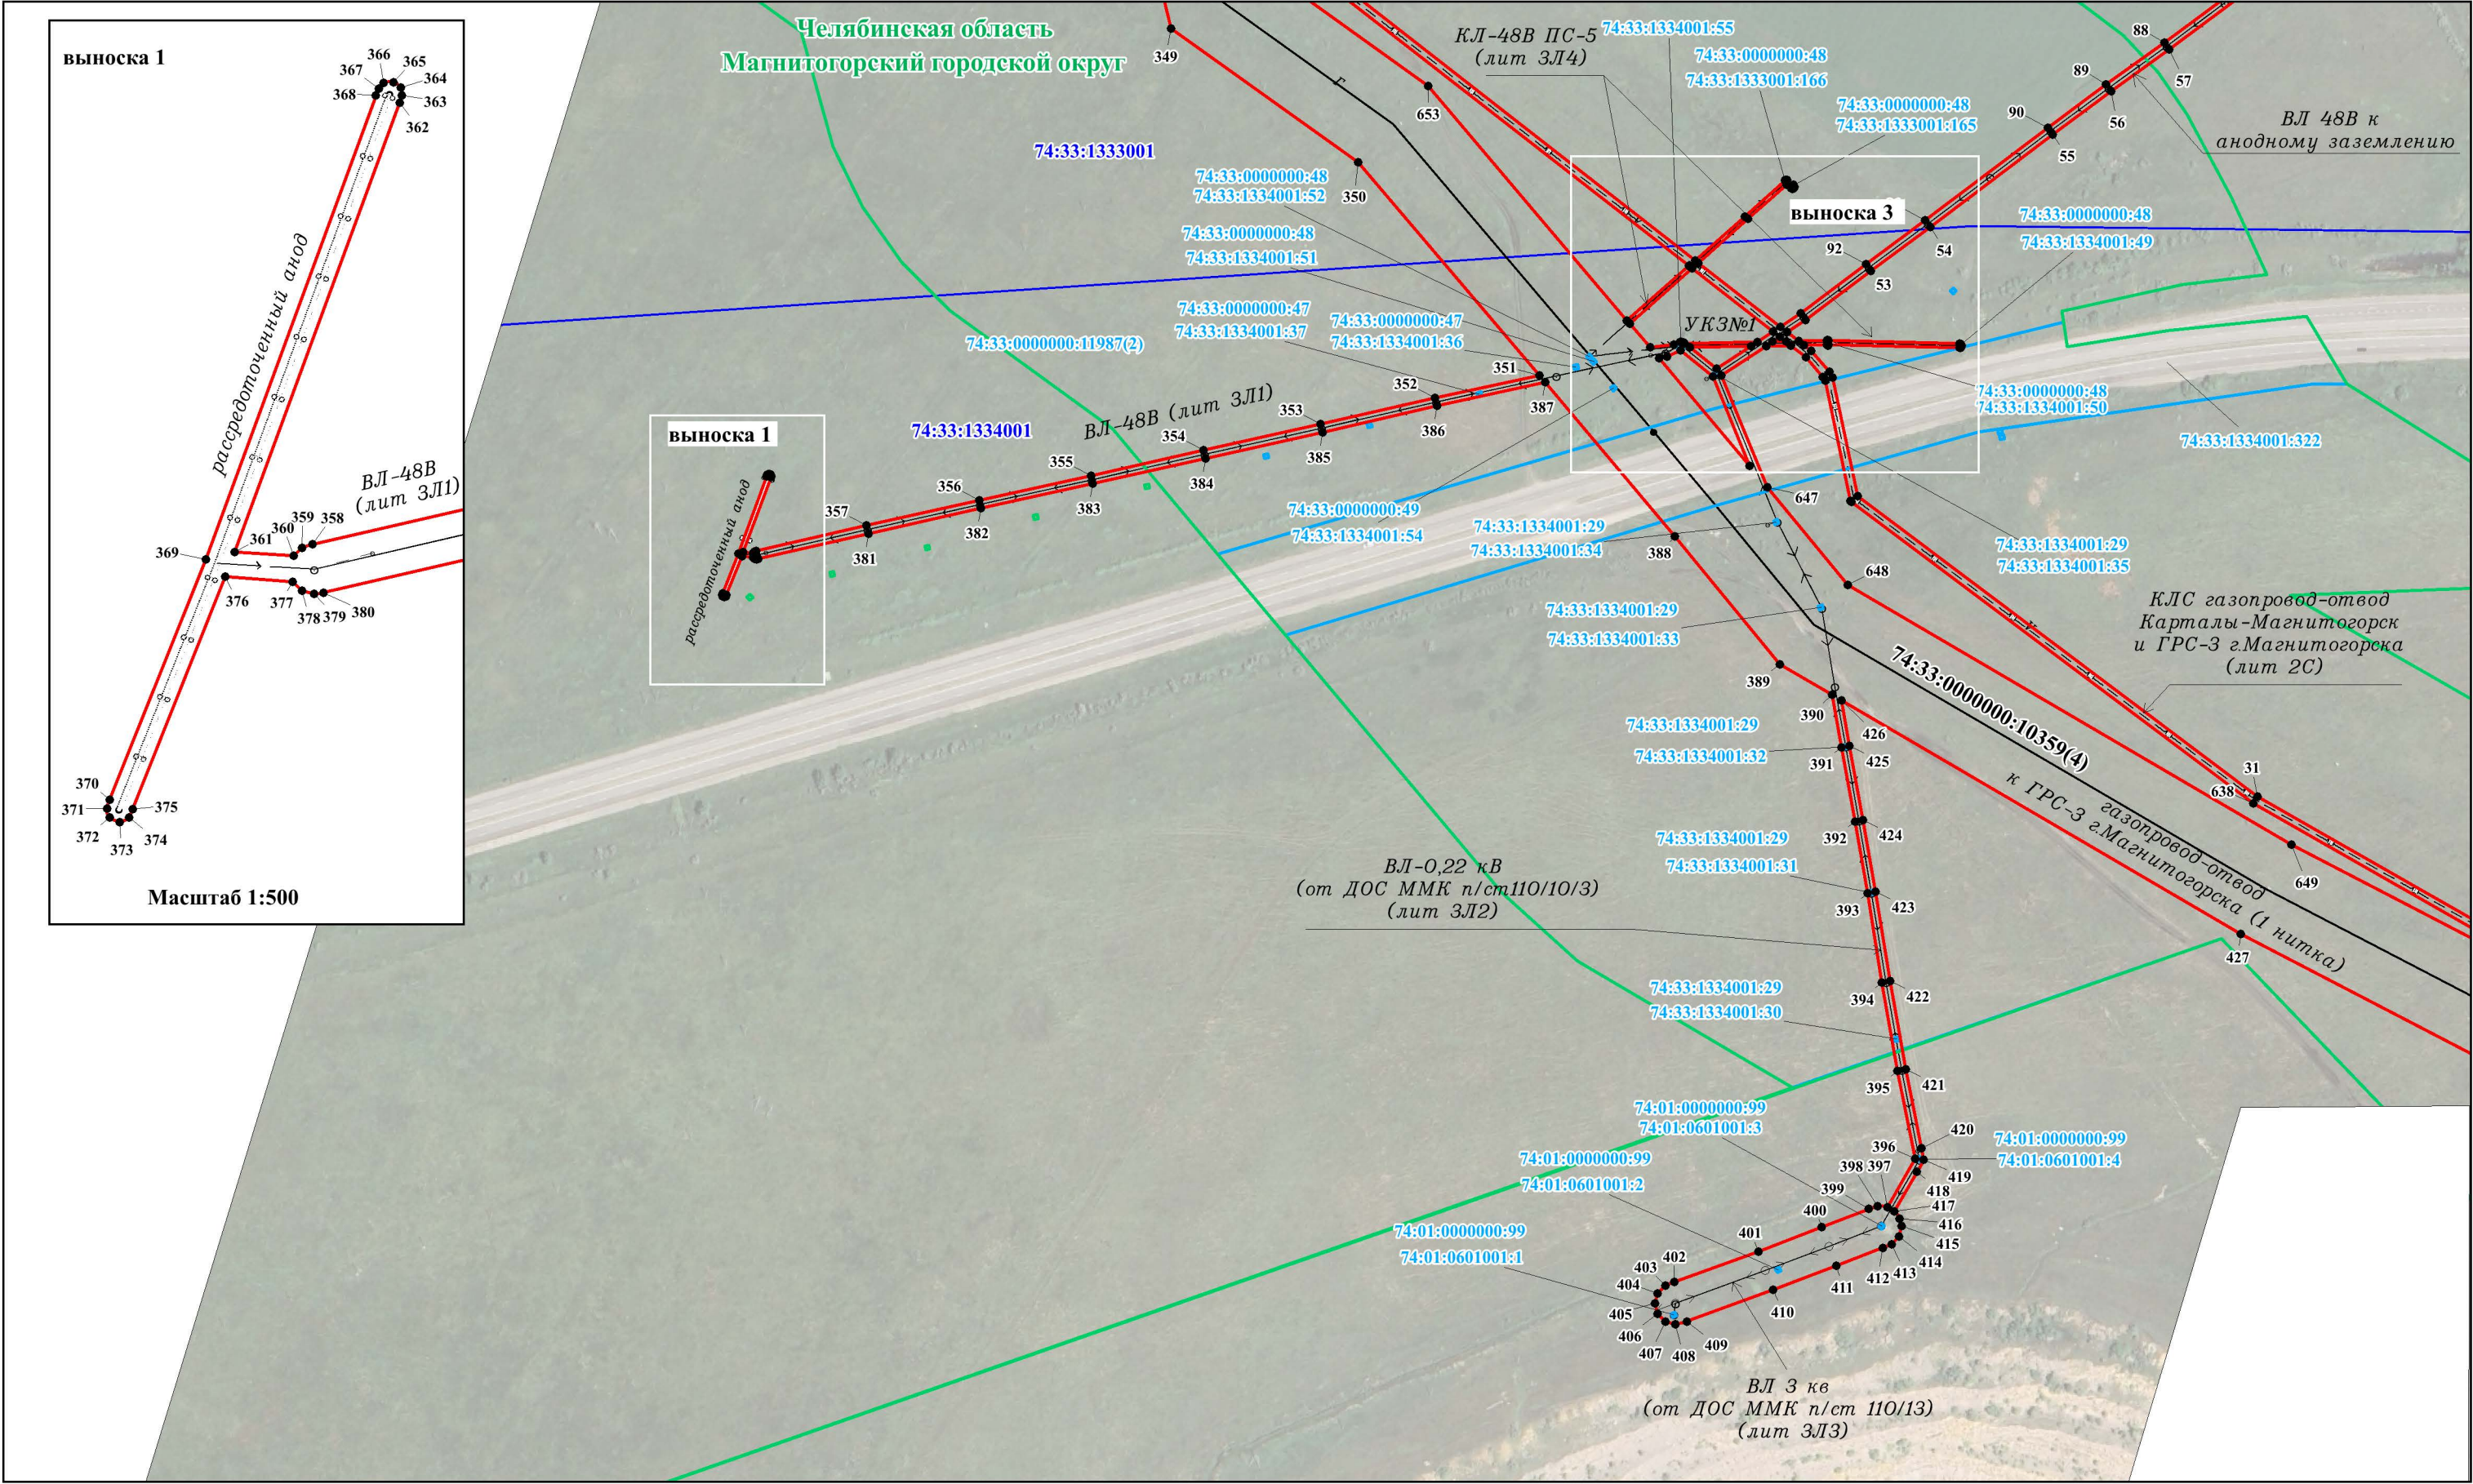


СХЕМА РАСПОЛОЖЕНИЯ ПУБЛИЧНОГО СЕРВИТУТА




Лист 4 выноски 3

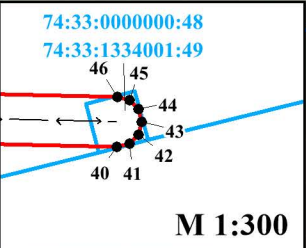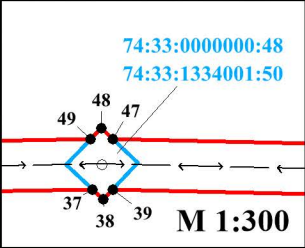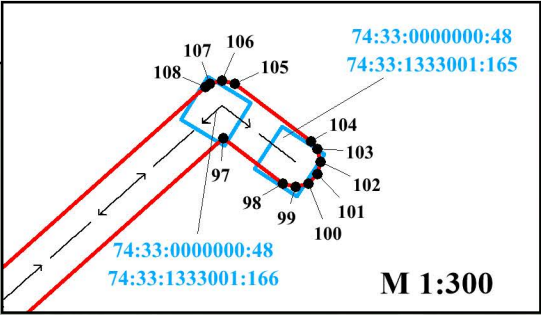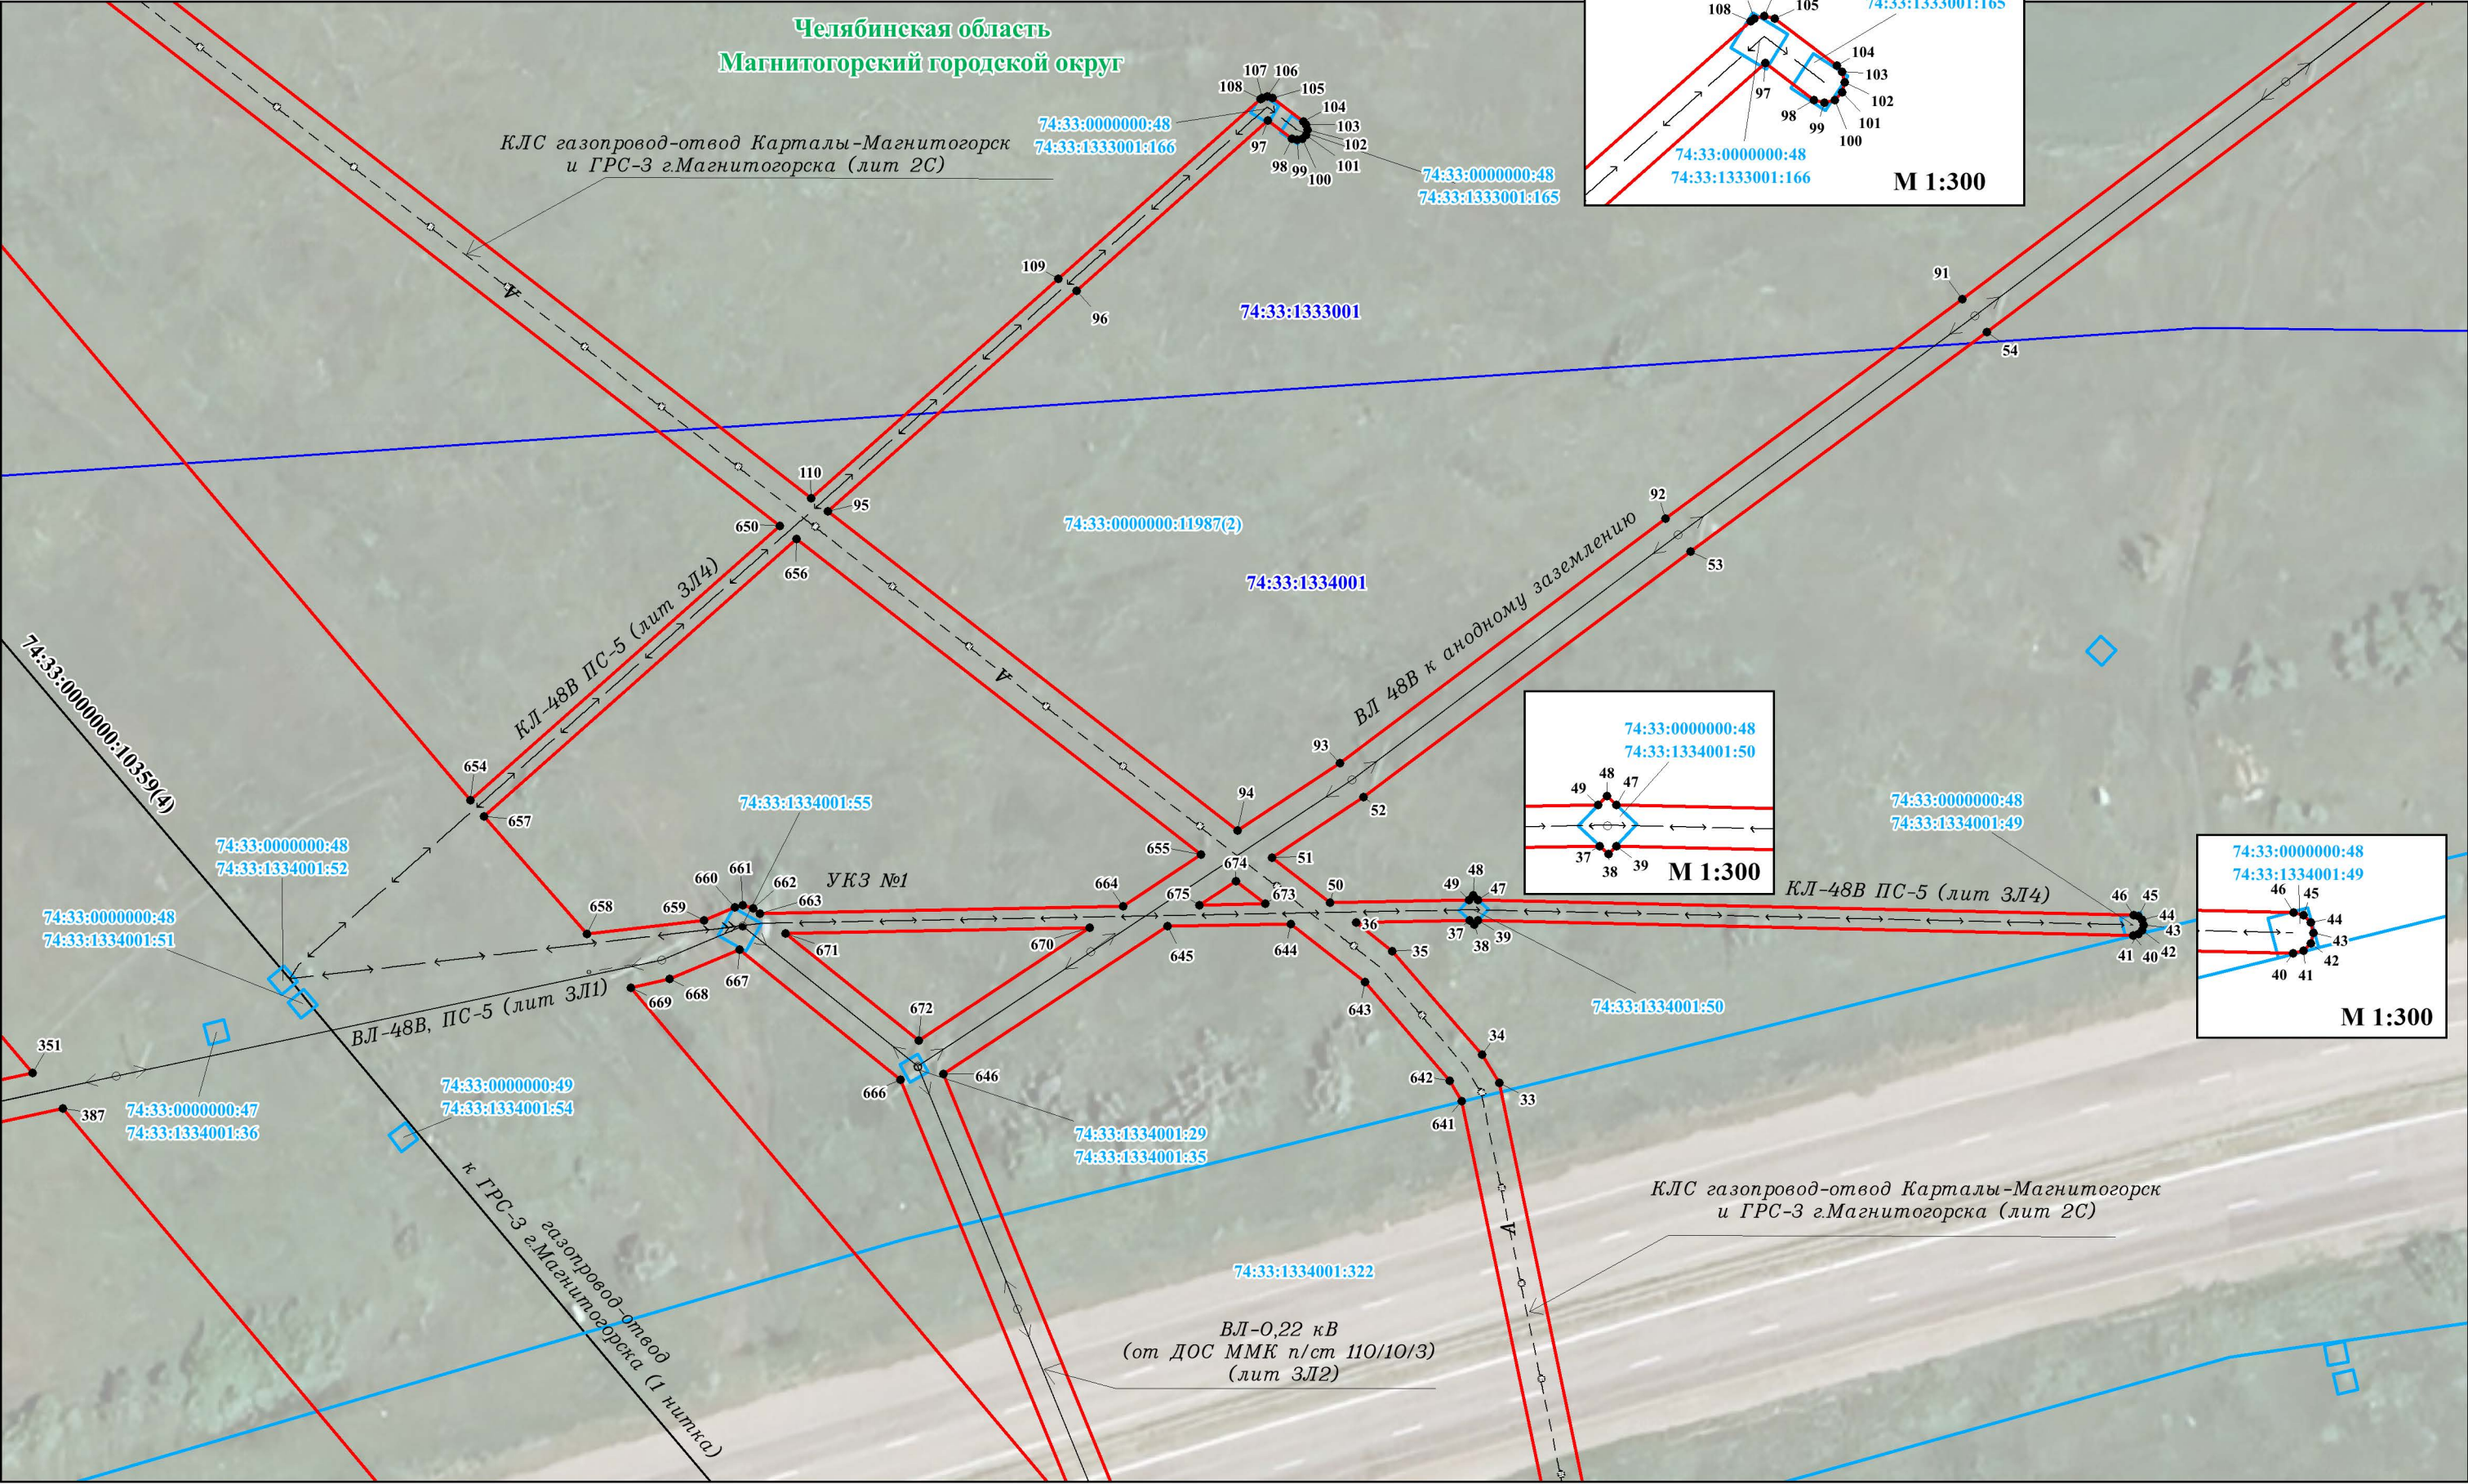

Масштаб 1:600

СХЕМА РАСПОЛОЖЕНИЯ ГРАНИЦ ПУБЛИЧНОГО СЕРВИТУТА







Челябинская область
Магнитогорский городской округ

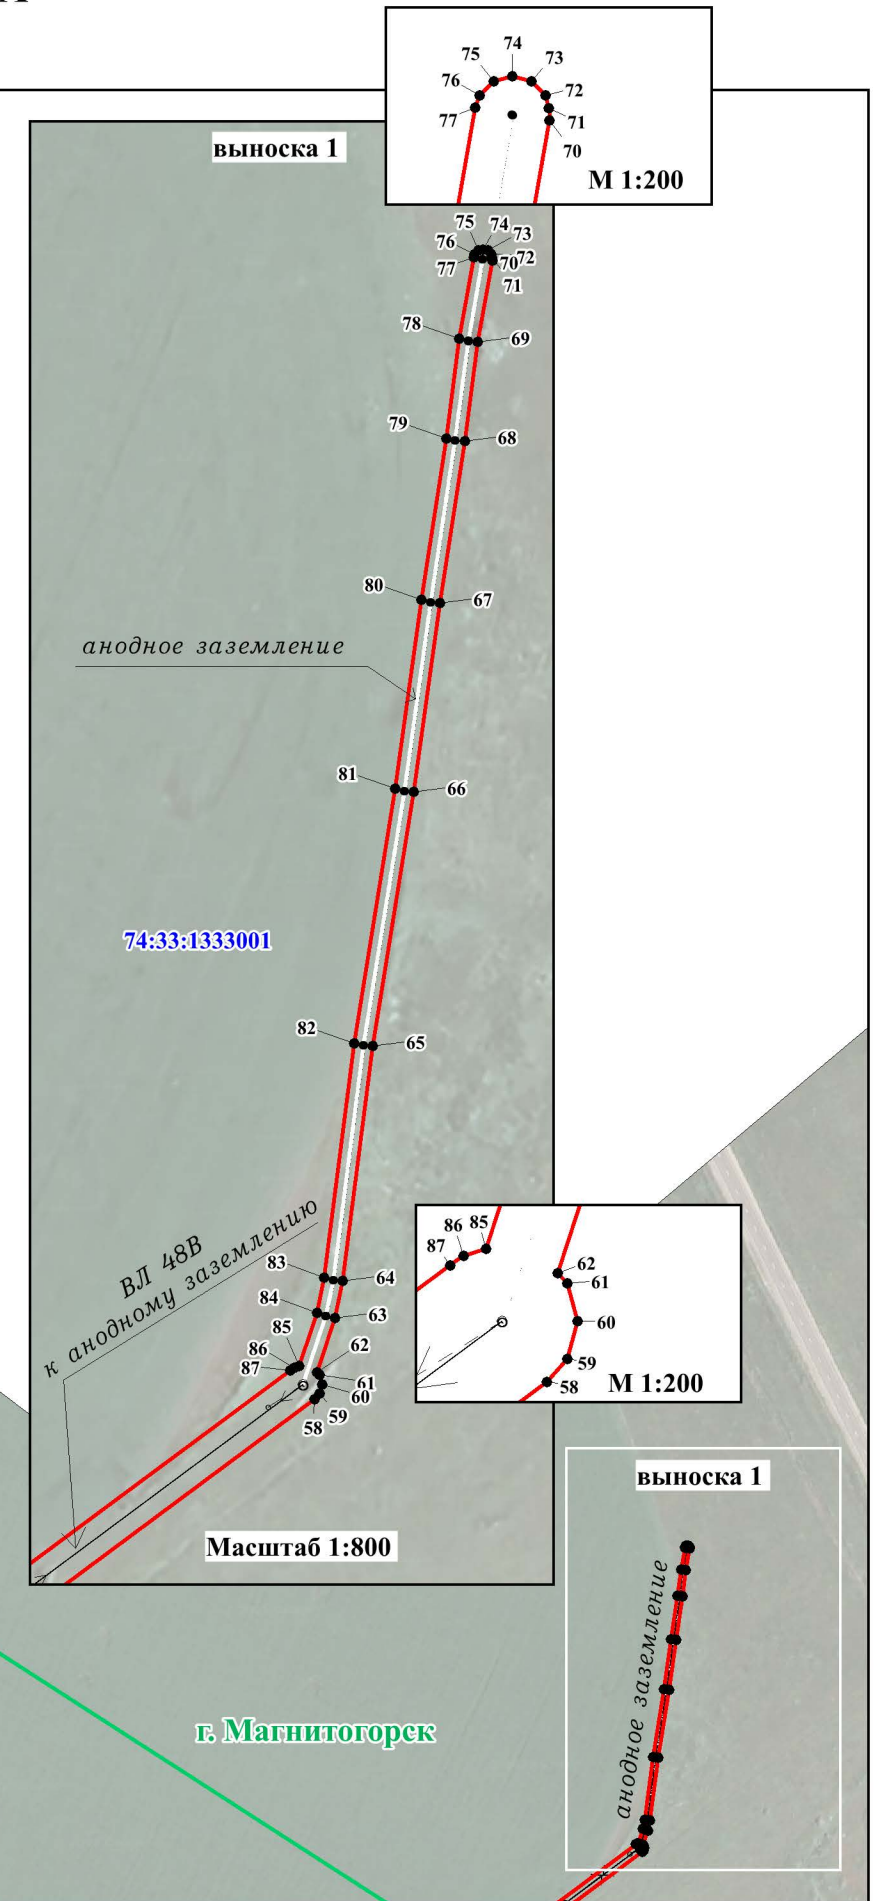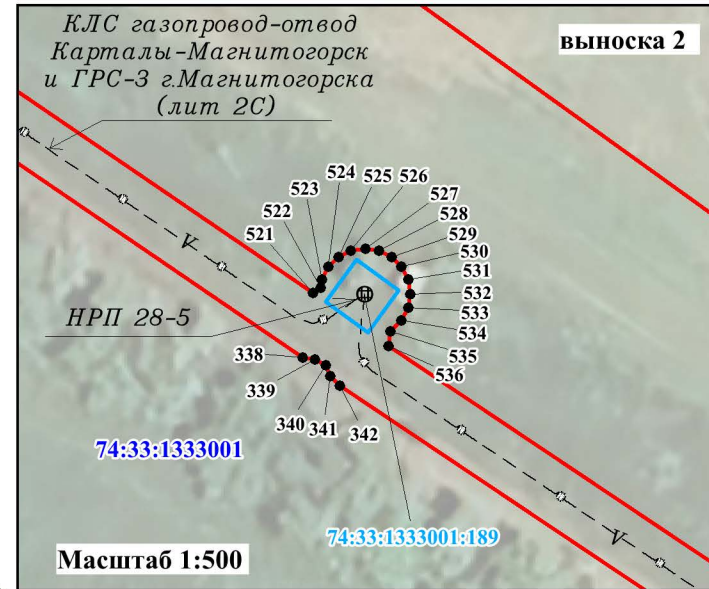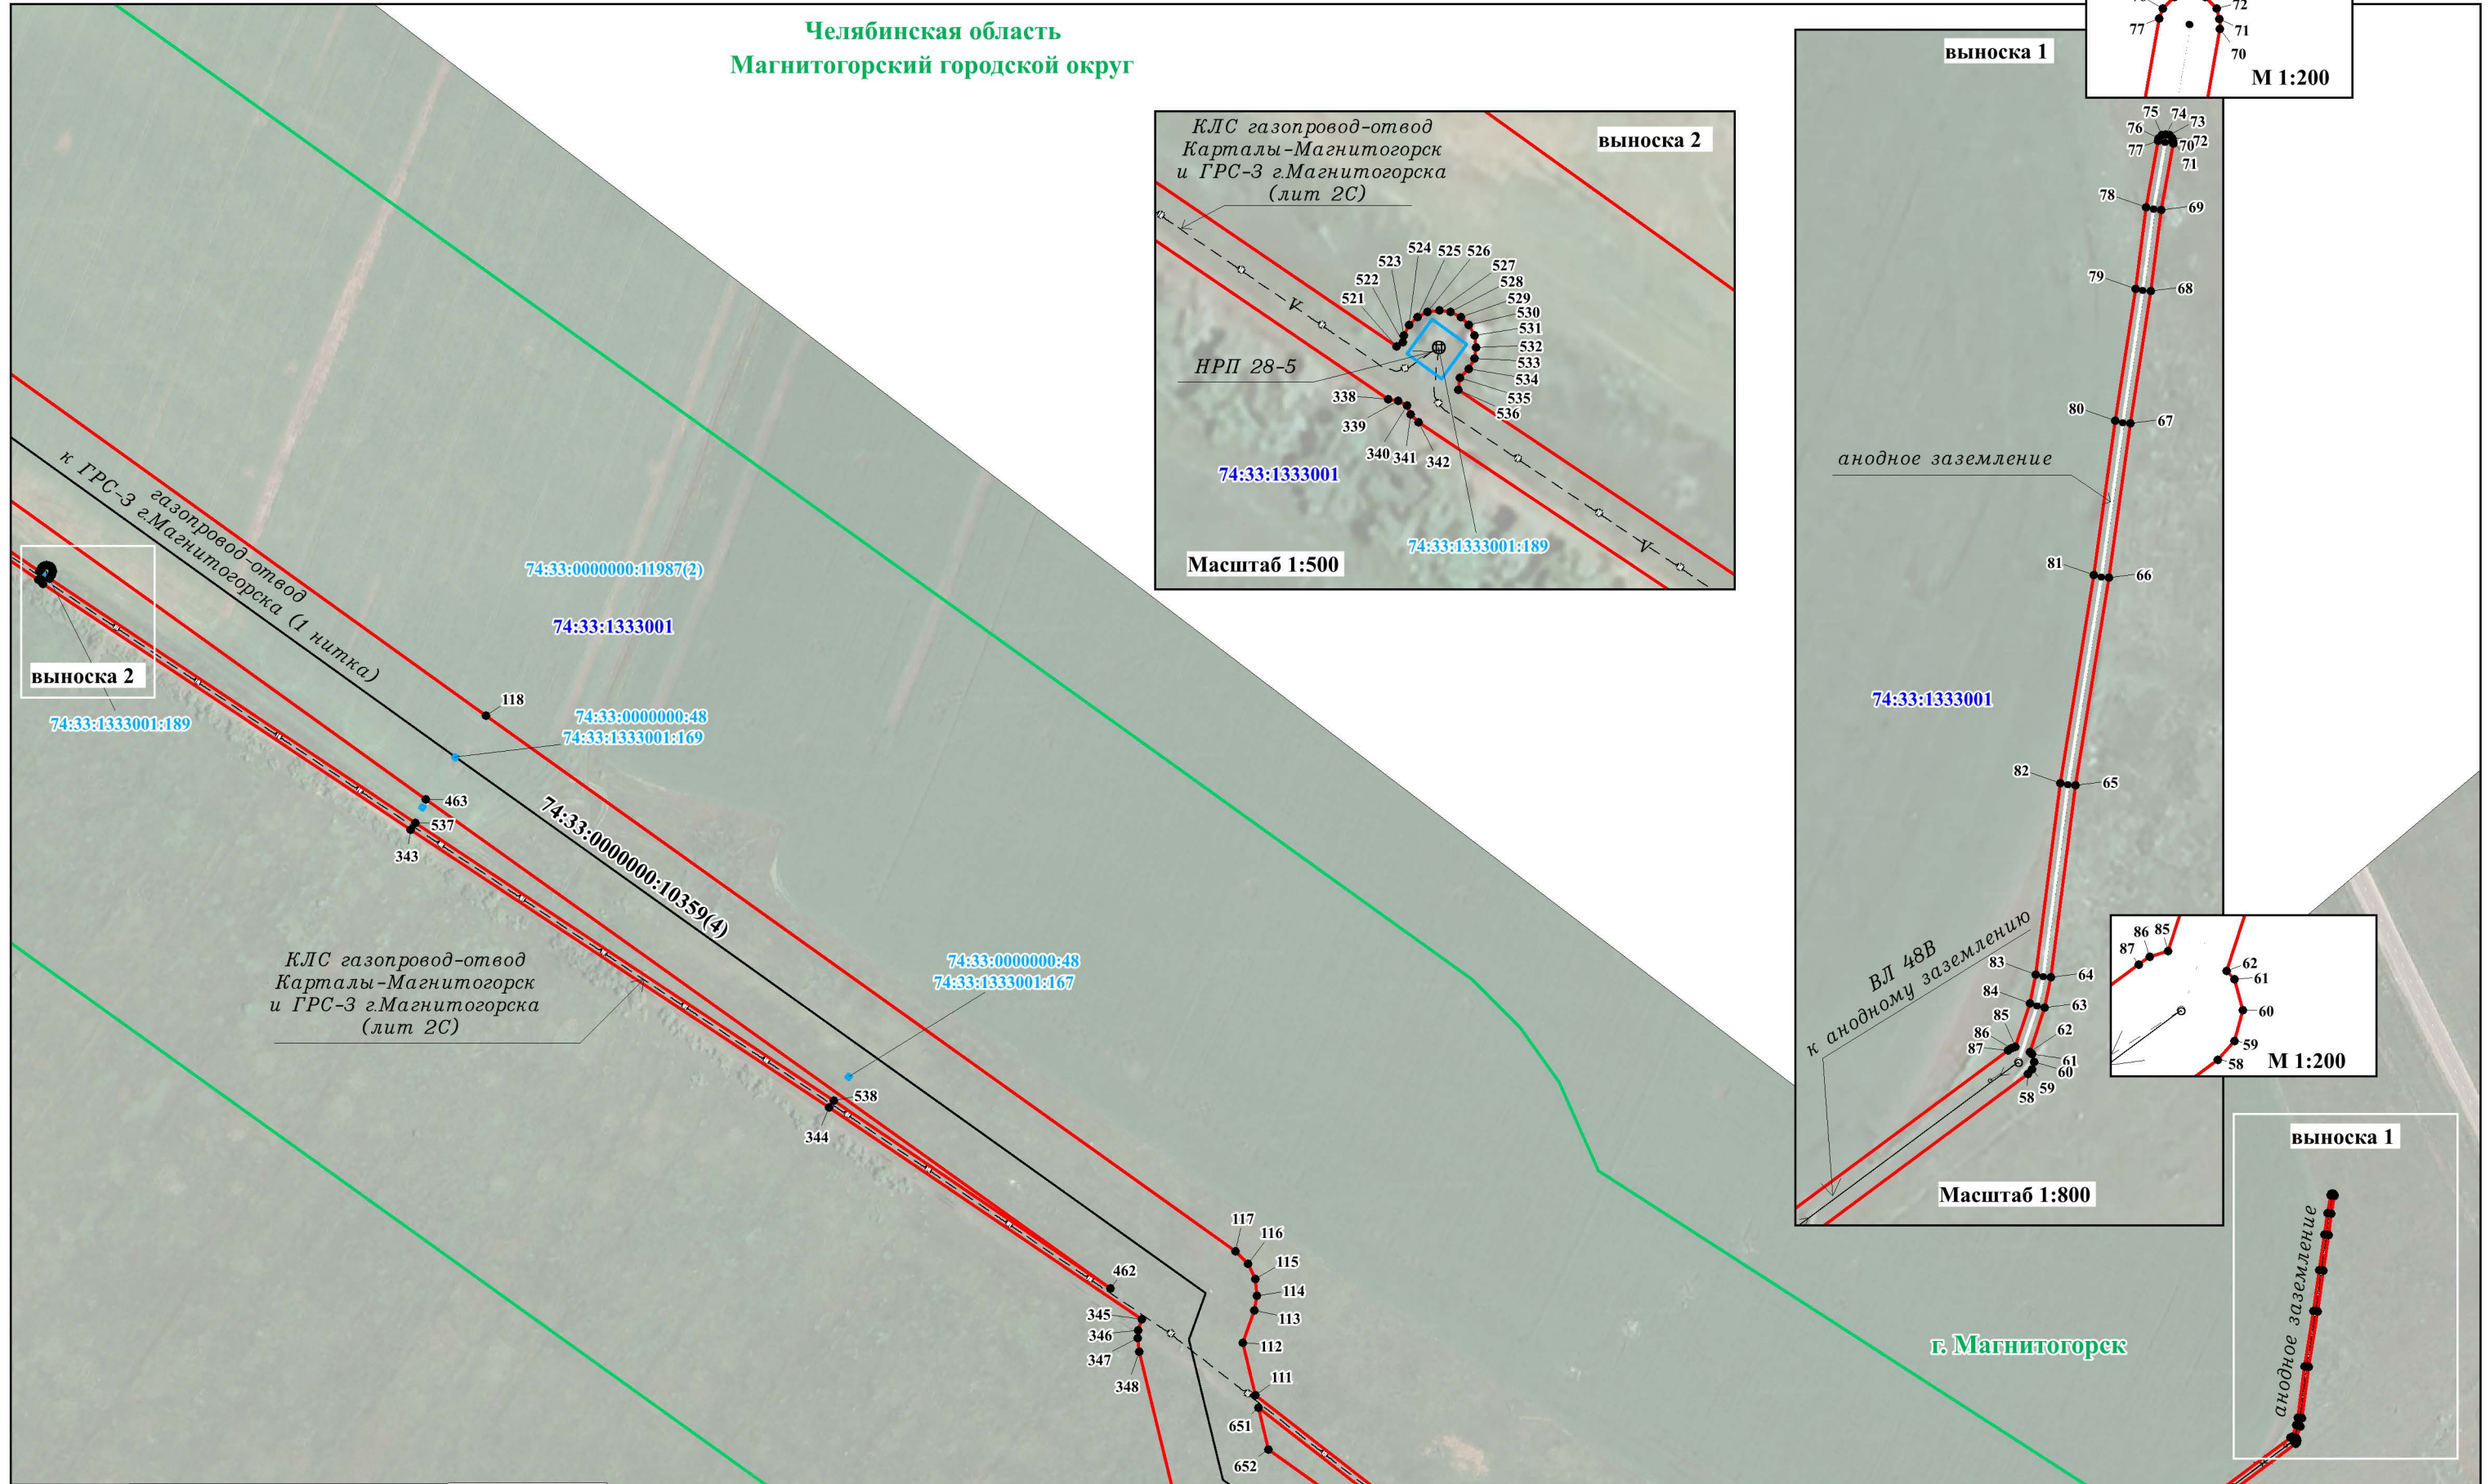

Масштаб 1:3000

СХЕМА РАСПОЛОЖЕНИЯ ГРАНИЦ ПУБЛИЧНОГО СЕРВИТУТА

Лист 6

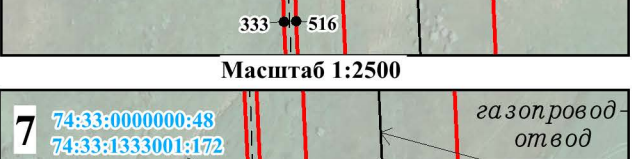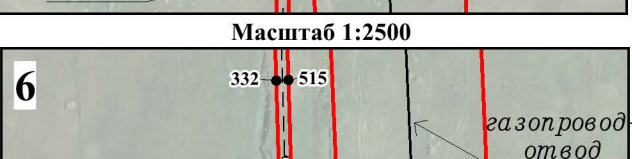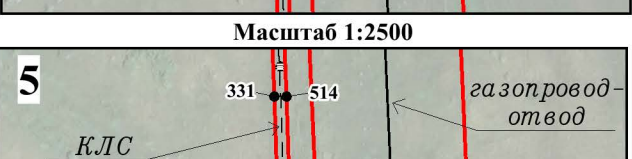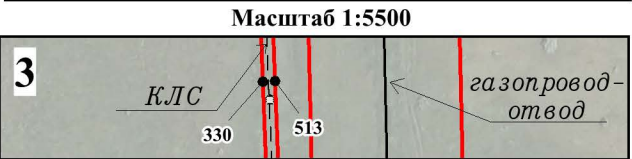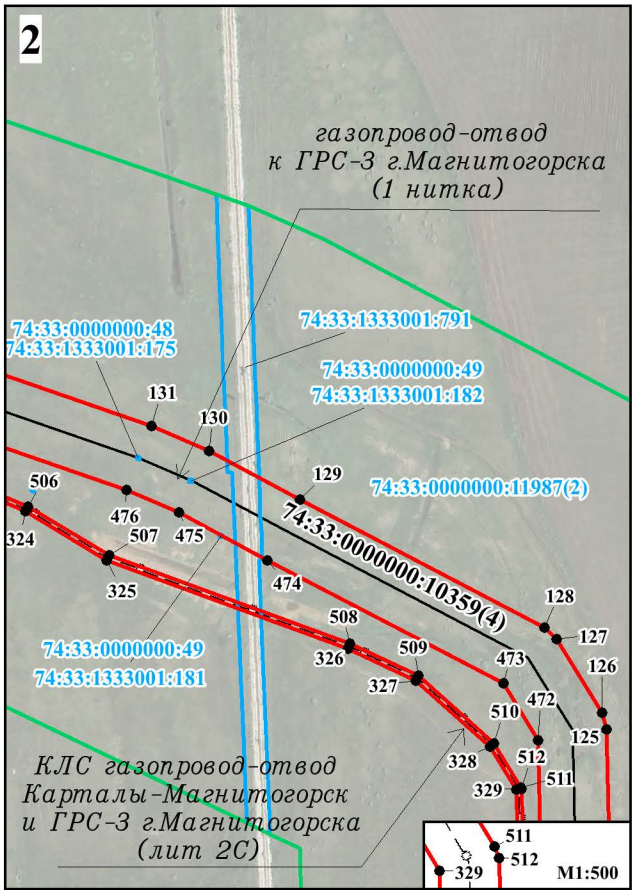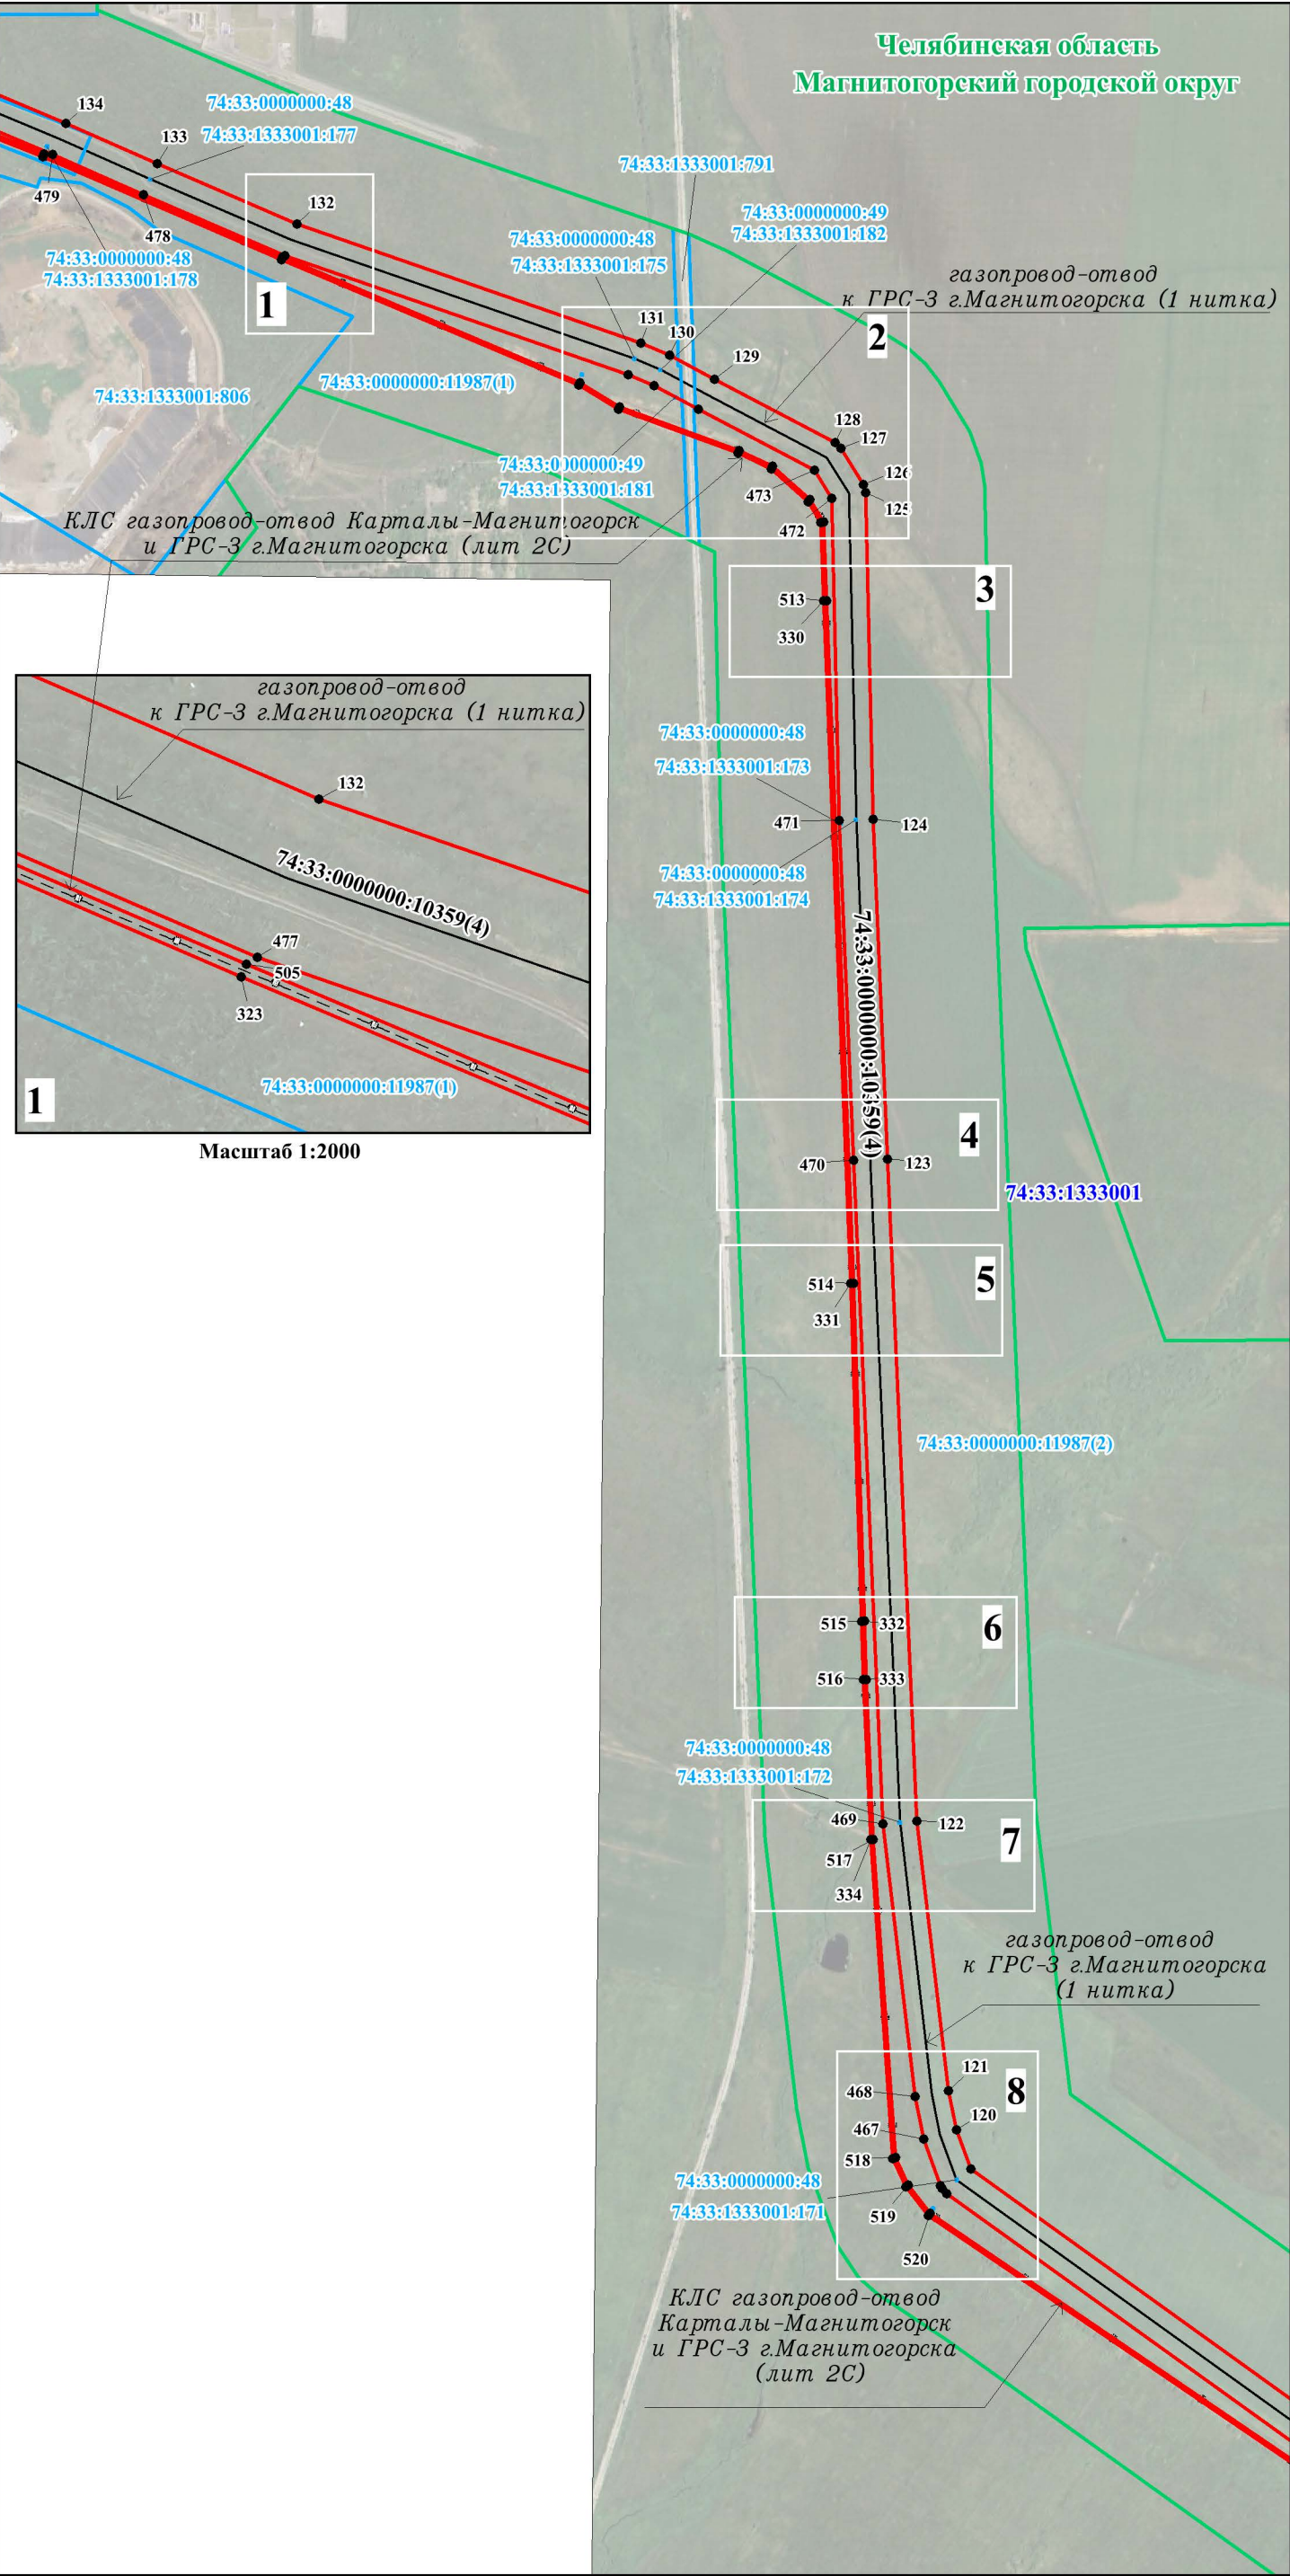


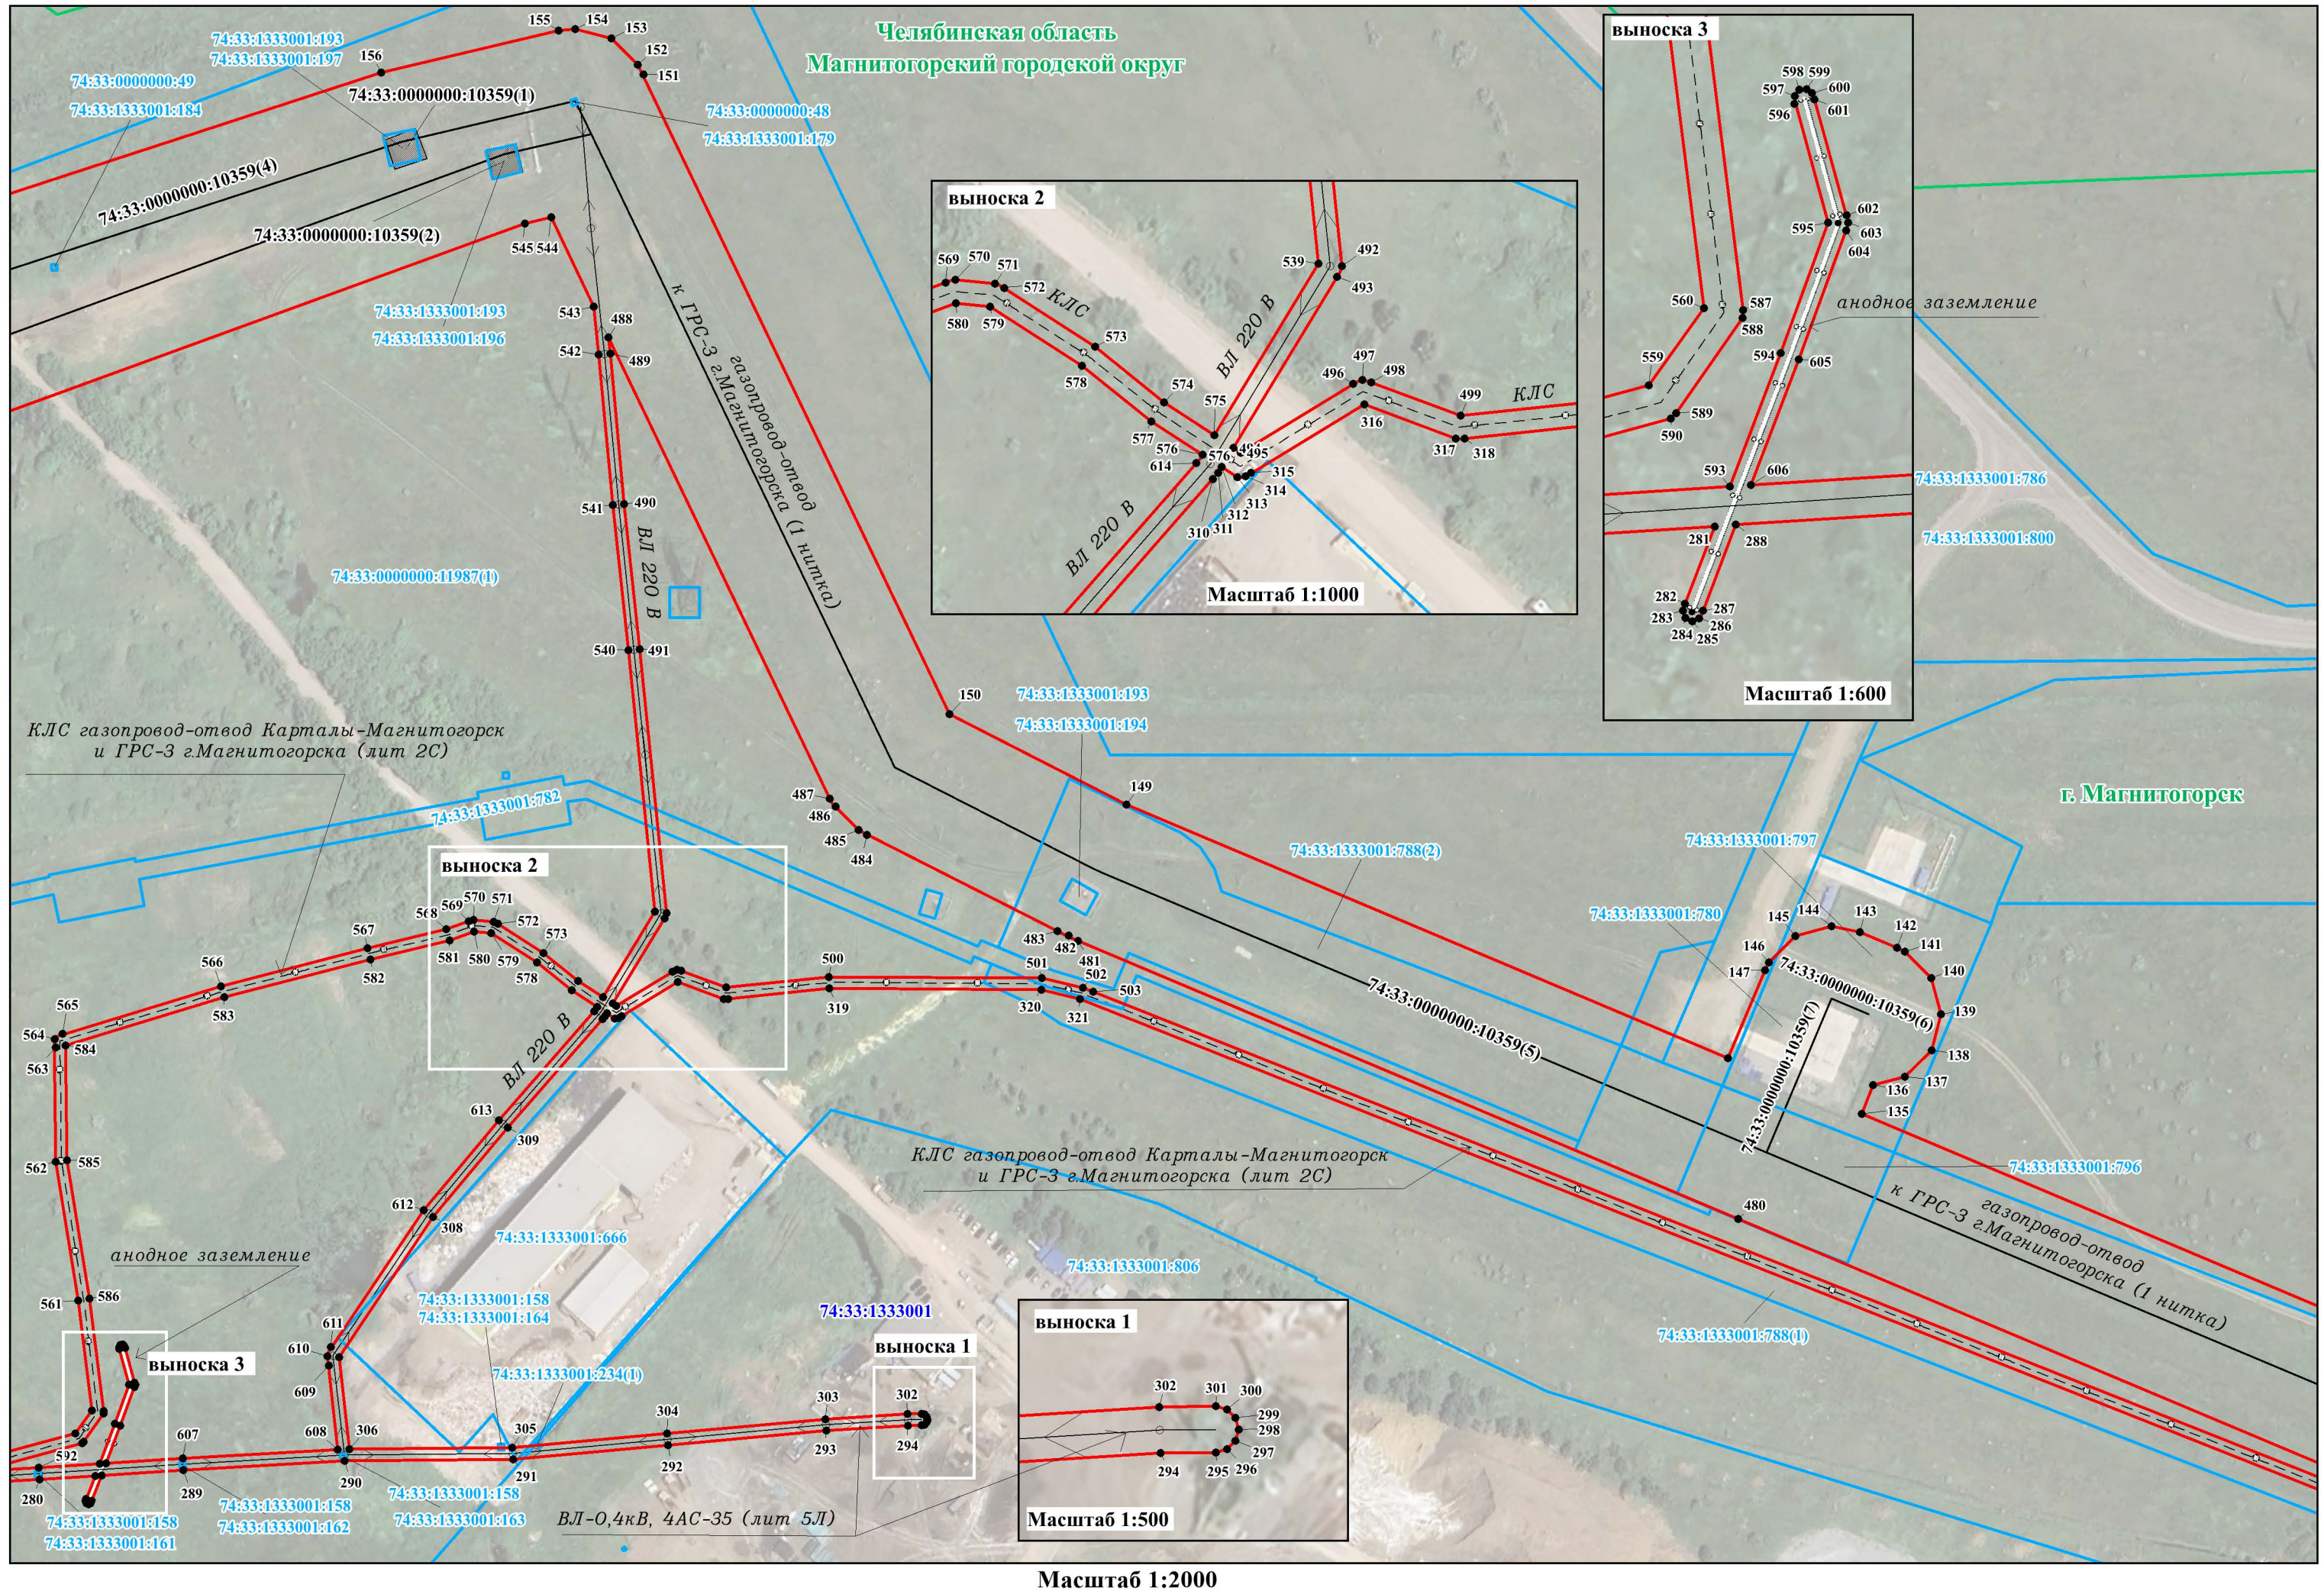


СХЕМА РАСПОЛОЖЕНИЯ ГРАНИЦ ПУБЛИЧНОГО СЕРВИТУТА



Масштаб 1:2000

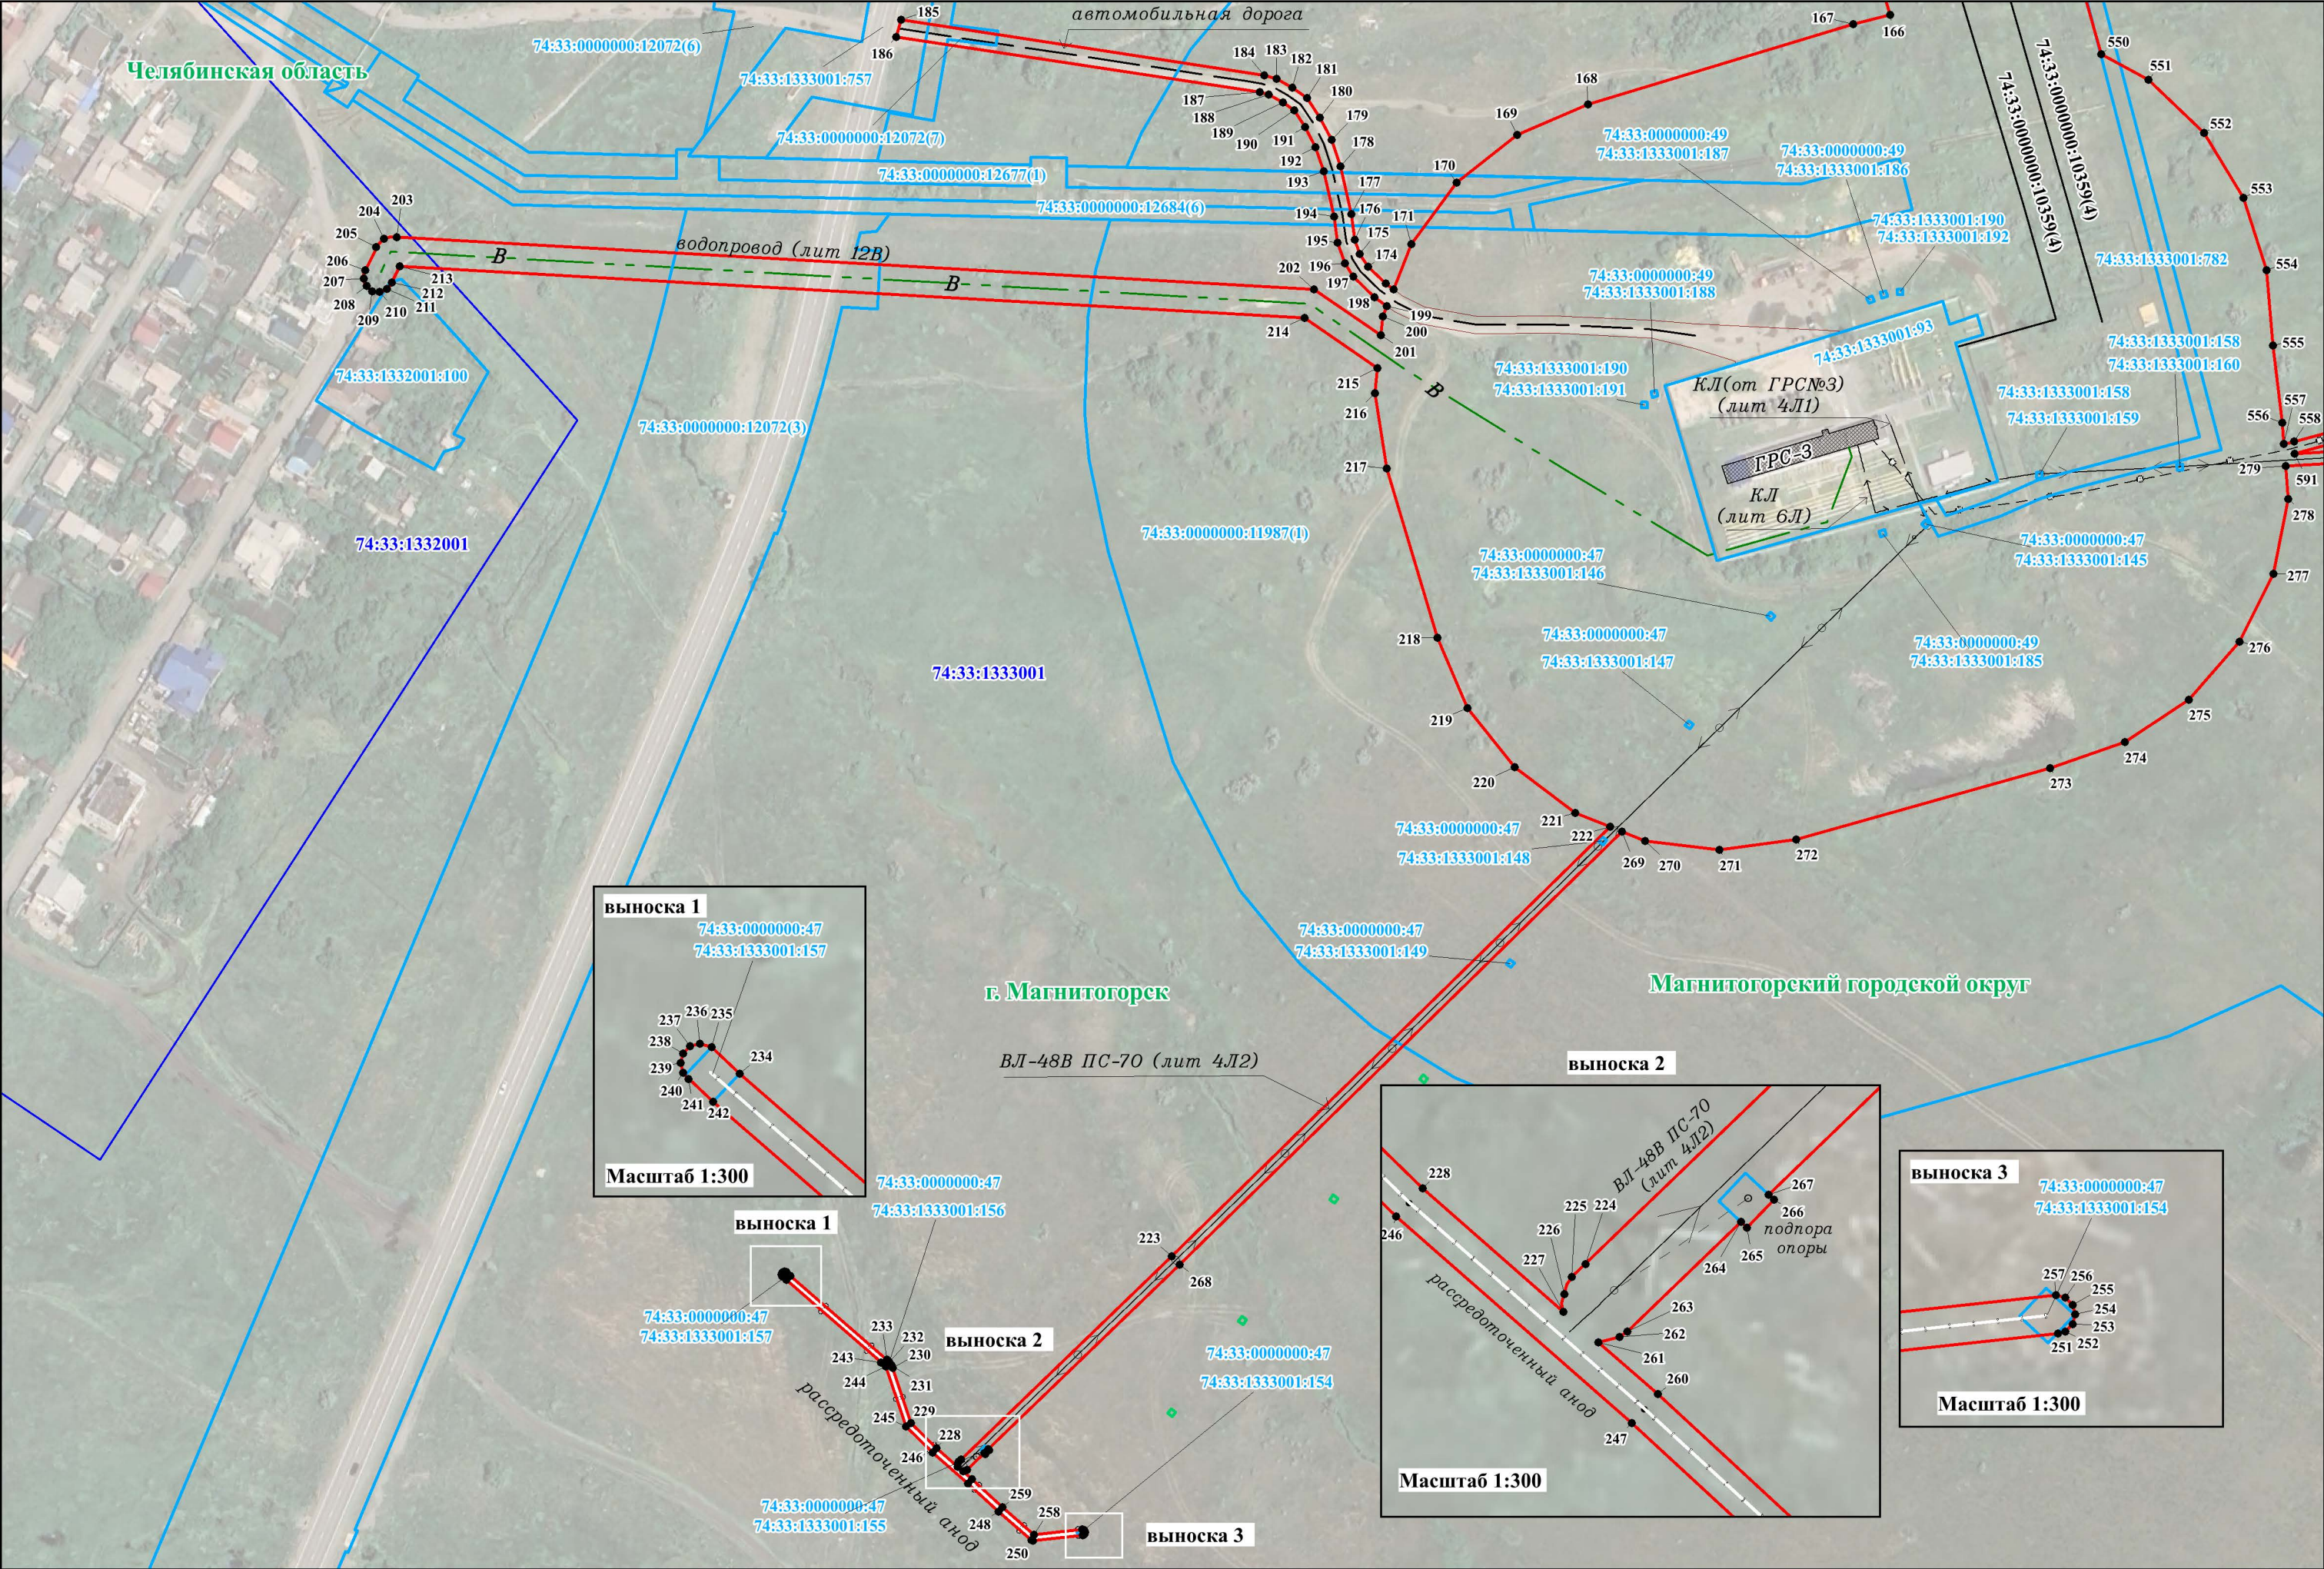