


СОГЛАСОВАНО
Начальник Управления архитектуры и
градостроительства администрации города
Магнитогорска Челябинской области
_____ К.С. Хуртин

УТВЕРЖДЕНА
Постановлением администрации города
Магнитогорска Челябинской области
от _____ № _____

**Схема расположения земельного участка или земельных участков
на кадастровом плане территории**

Условный номер земельного участка :ЗУ1		
Площадь земельного участка 1188 м ²		
Обозначение характерных точек границ	Координаты, м	
	X	Y
1	2	3
3	416900,96	1371139,91
н1	416907,08	1371143,58
н2	416907,33	1371143,07
н3	416910,02	1371144,49
н4	416903,81	1371158,77
н5	416904,14	1371159,06
н6	416898,03	1371170,45
1	416894,35	1371168,61
6	416877,86	1371160,33
н7	416874,37	1371158,51
5	416862,74	1371152,66
4	416860,73	1371151,56
2	416874,82	1371125,71
3	416900,96	1371139,91

Заявитель:				№ схемы ГФ-25-210		
Должность	Ф.И.О.		Дата	Схема расположения земельного участка или земельных участков на кадастровом плане территории	страница	страниц
					1	2
					2025 год	
Директор	Овчинников П.В.		07.08.2025	Челябинская область, г. Магнитогорск, ул. Челюскинцев, 31	ООО «ГЕОФОРМАТ-М» г. Магнитогорск	

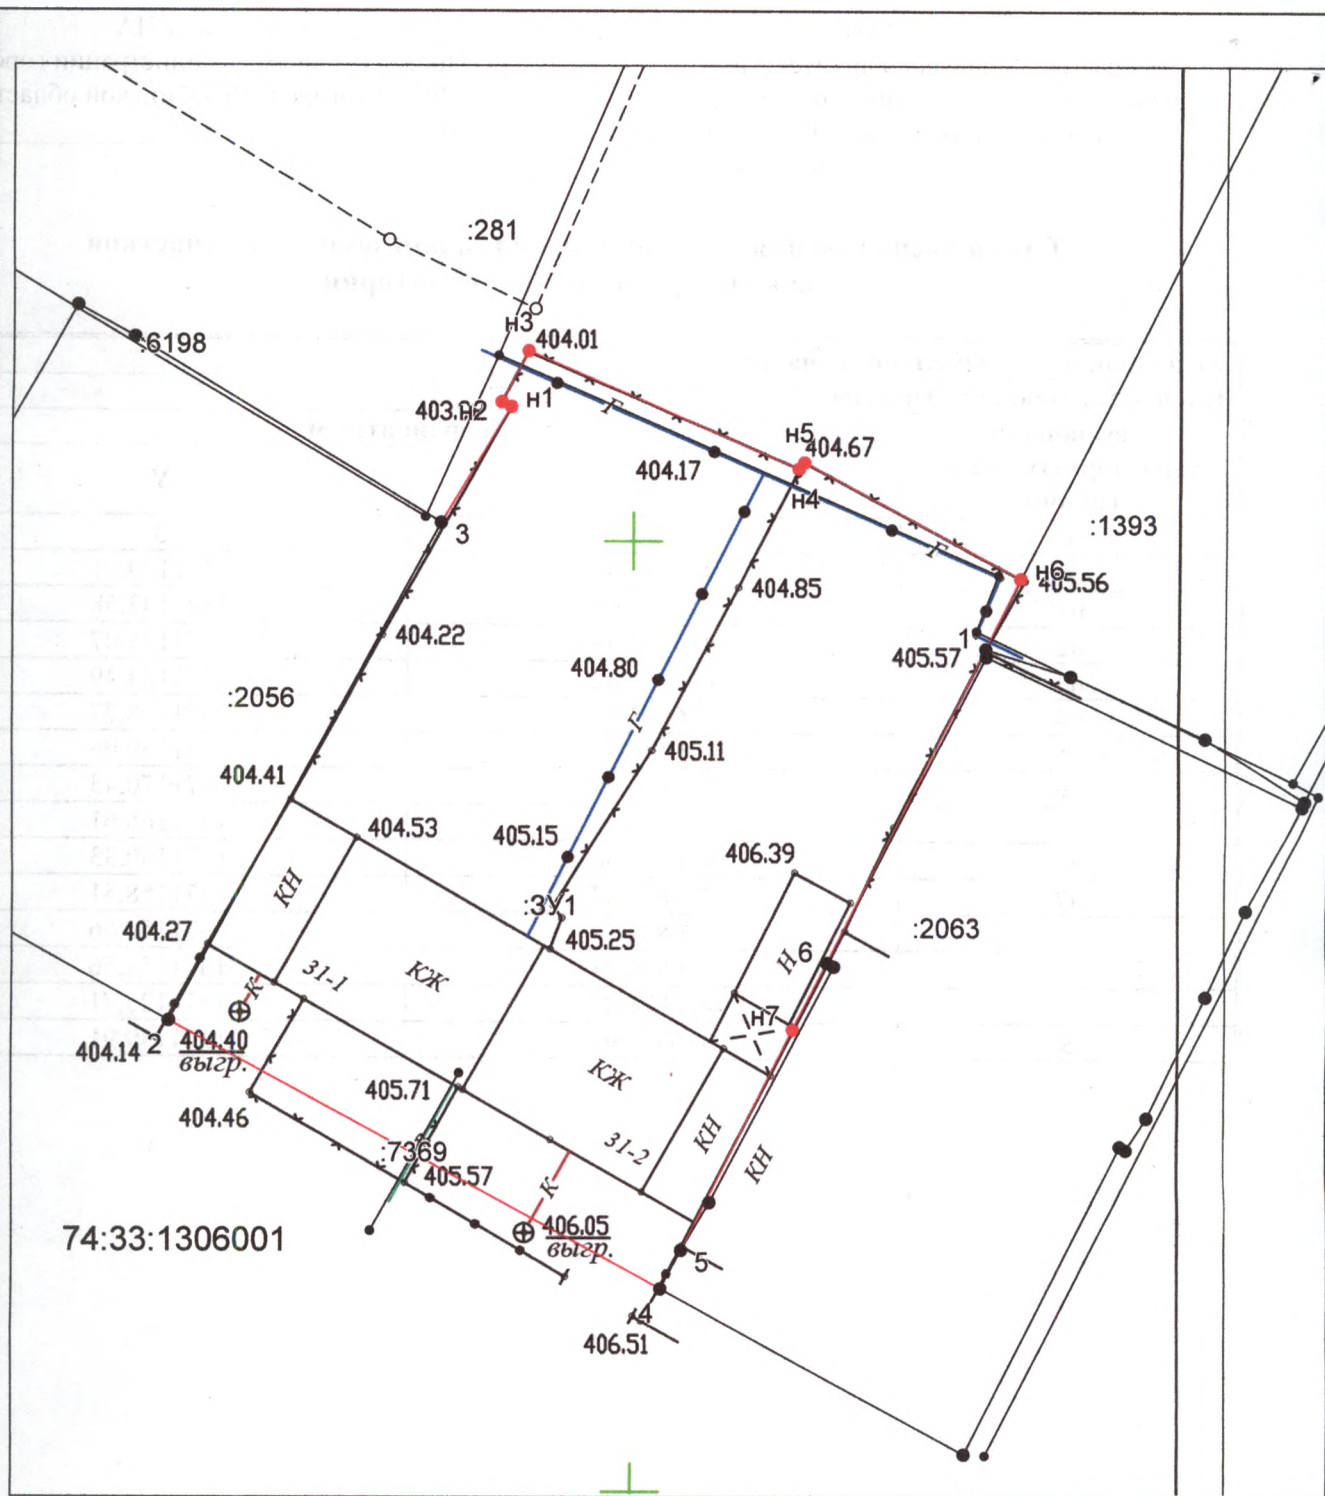

Масштаб 1:400

Условные обозначения:

- часть границы, сведения ЕГРН о которой позволяют однозначно определить ее положение на местности,
- часть границы, местоположение которой определено при выполнении кадастровых работ,
- - - часть границы, сведения ЕГРН о которой не позволяют однозначно определить ее положение на местности,
- — характерная точка границы земельного участка, сведения ЕГРН о которой не соответствуют требованиям, установленным в соответствии с ч.13 ст.22 ФЗ от 13.07.2015 N 218-ФЗ,
- — характерная точка границы земельного участка, сведения ЕГРН о которой соответствуют требованиям, установленным в соответствии с ч.13 ст.22 ФЗ от 13.07.2015 N 218-ФЗ,
- — характерная точка границы земельного участка, сведения о которой отсутствуют в ЕГРН, местоположение которой определено при кадастровых работах (новая характерная точка).