

9

**ИНФОРМАЦИЯ
ВЫВЕСКИ
УКАЗАТЕЛИ**

НЕ СОДЕРЖАЩИЕ СВЕДЕНИЯ
РЕКЛАМНОГО ХАРАКТЕРА

ИНФОРМАЦИЯ, ВЫВЕСКИ И УКАЗАТЕЛИ

Понятия

Вывеска - информационный указатель, имеющий своей целью информирование неопределенного круга лиц о месте входа в занимаемое помещение, фирменном наименовании организации, месте ее нахождения (адресе) и режиме ее работы. Вывеска также может содержать коммерческое обозначение организации.



Указатель - информационные таблички, не содержащие сведения рекламного характера, имеющие целью извещение неопределенного круга лиц о фактическом местонахождении организации и (или) обозначении места входа, а также содержащие информацию относительно коммерческого обозначения, профиля деятельности организации и вида реализуемых товаров, выполняемых работ, оказываемых услуг.

Табличка режима работы - информационная табличка с указанием зарегистрированного названия, формы собственности и режима работы.

Участок фасада здания - участок, определяющийся по горизонтальной линии строительных перекрытий занимаемого организацией помещения и по вертикальным линиям, разделяющим смежные помещения, находящиеся на этом же этаже и занимаемого организацией помещения.

ВЫВЕСКИ, УКАЗАТЕЛИ И ИНФОРМАЦИЯ

Установка

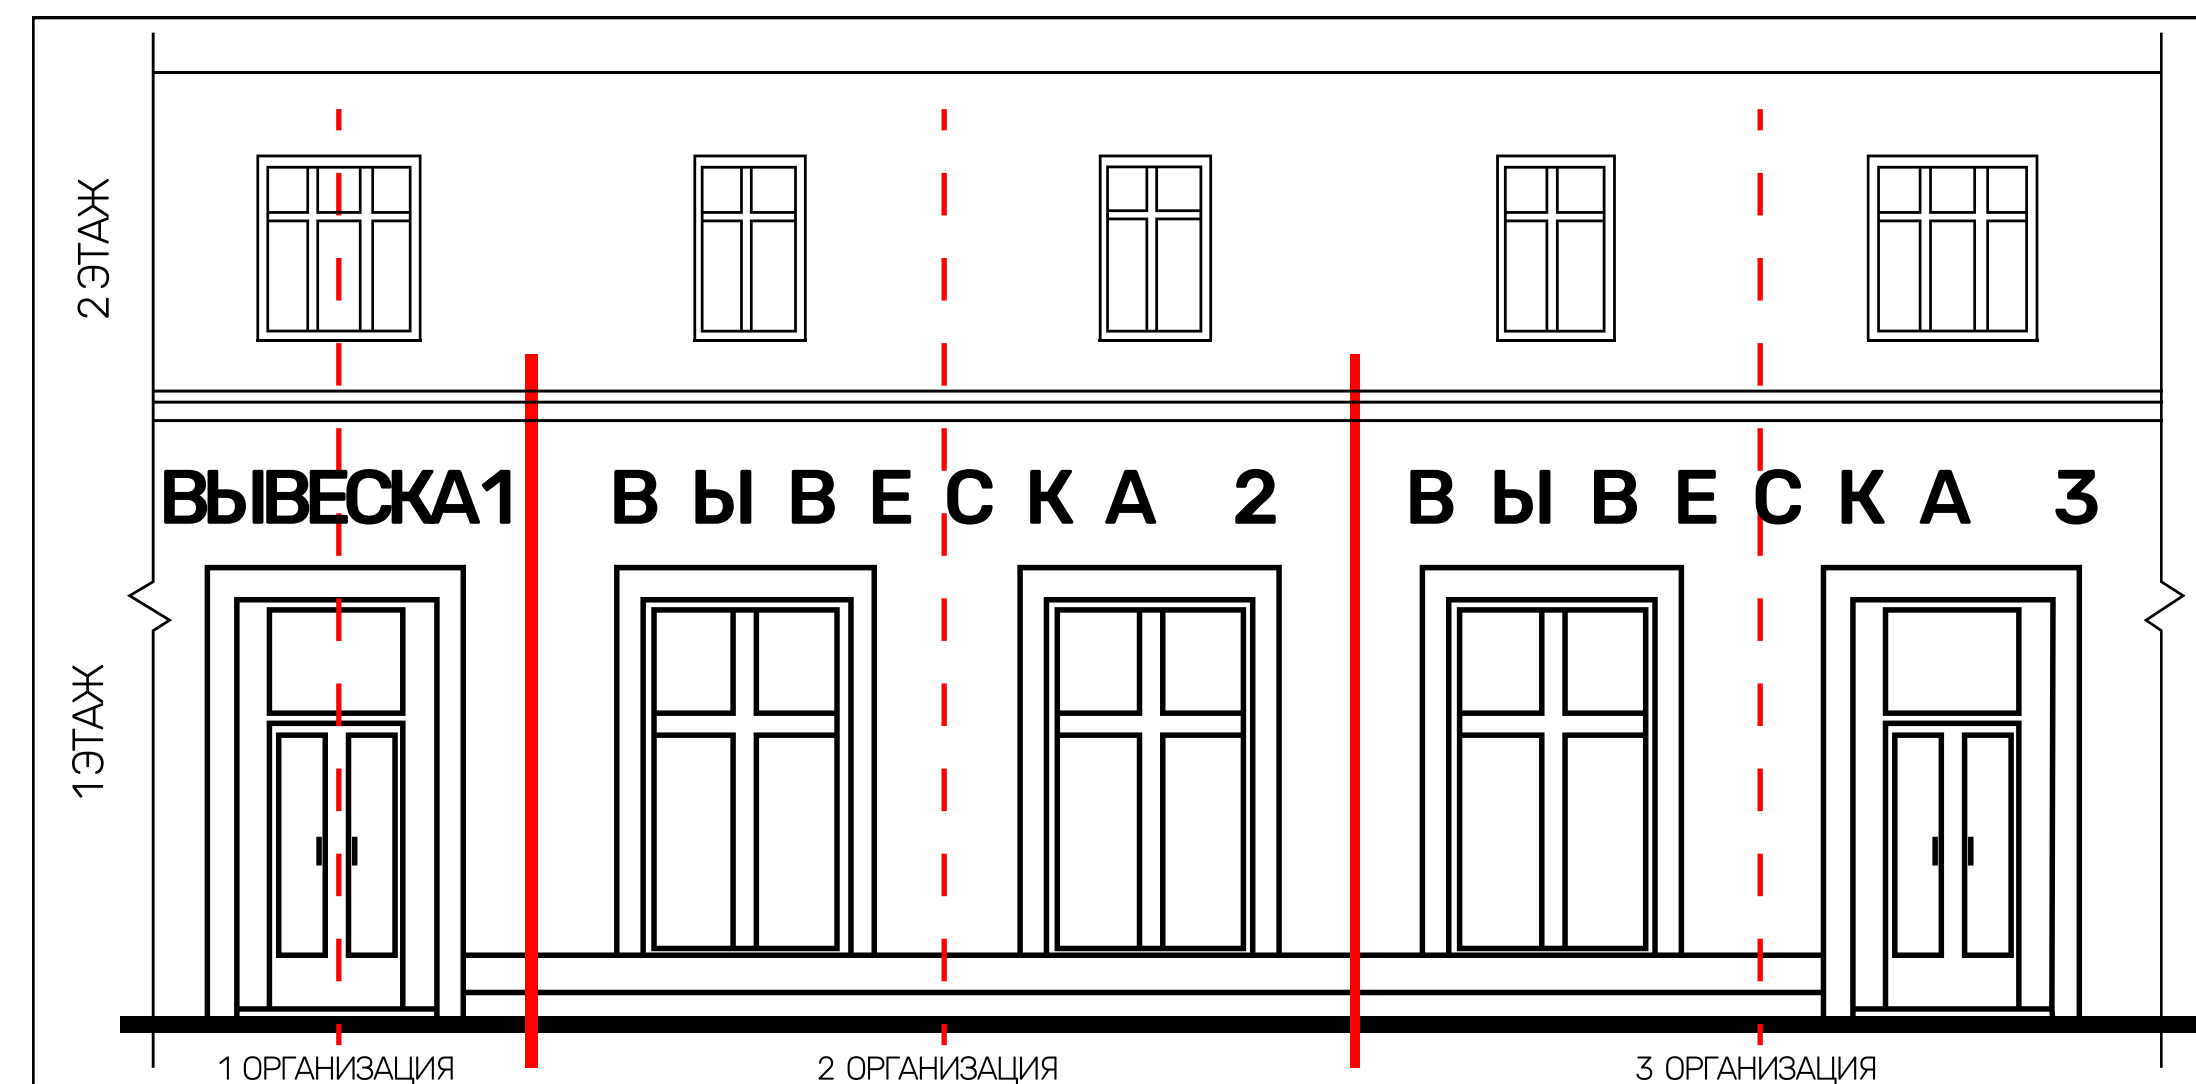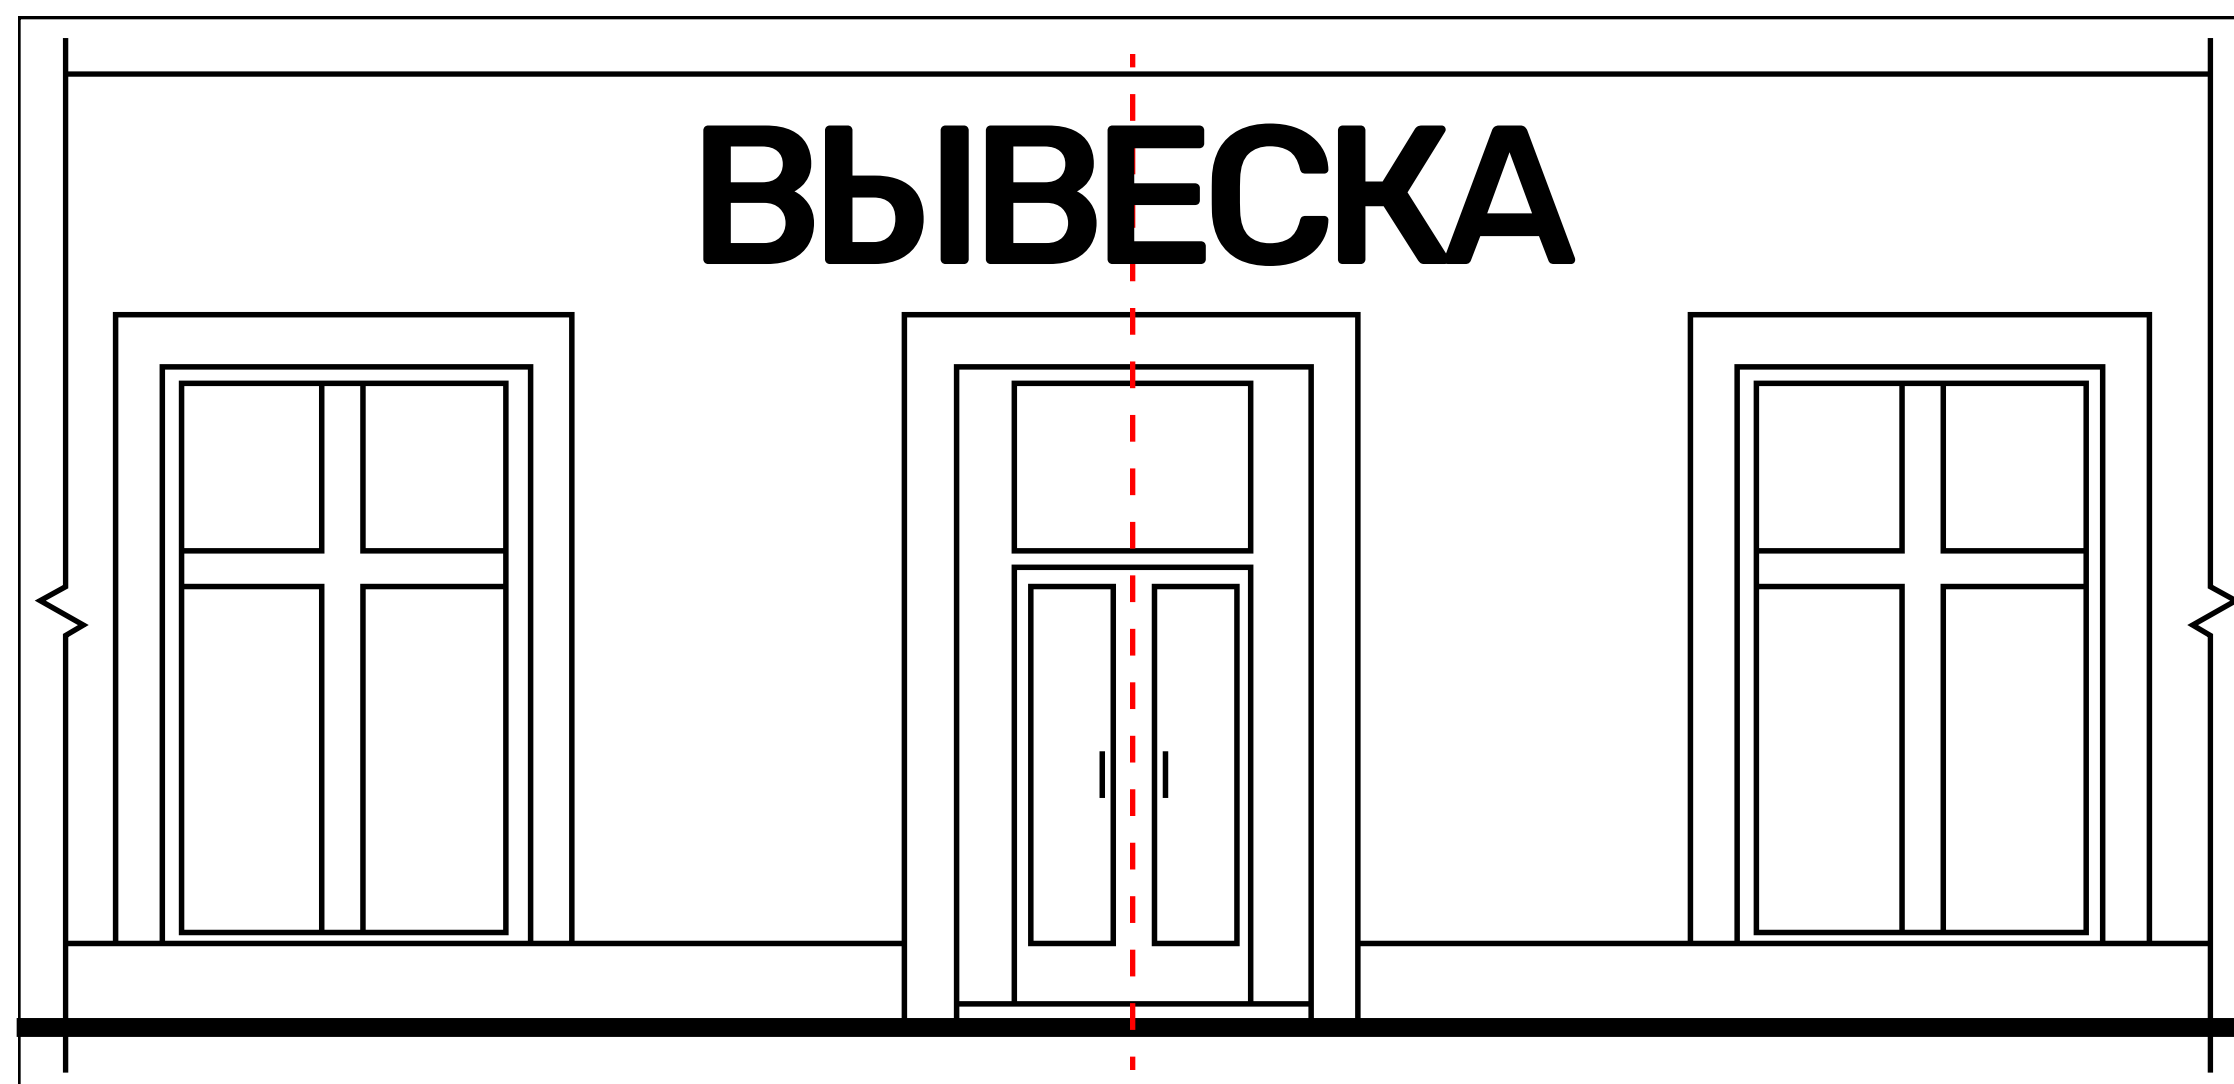


Вывеска должна размещаться непосредственно рядом с входом в организацию и указывает на него. При наличии нескольких входов, вывеска размещается непосредственно рядом с главным входом.

Для организаций, размещающихся на первых и в цокольных этажах жилой городской застройки, вывеска должна размещаться в пределах участка фасада здания, используемого данной организацией.


*Такой участок фасада здания определяется по горизонтальной линии строительных перекрытий занимаемого организацией помещения и по вертикальным линиям, разделяющим смежные помещения, находящиеся на этом же этаже и занимаемого организацией помещения.

ВЫВЕСКИ, УКАЗАТЕЛИ И ИНФОРМАЦИЯ

Размещение

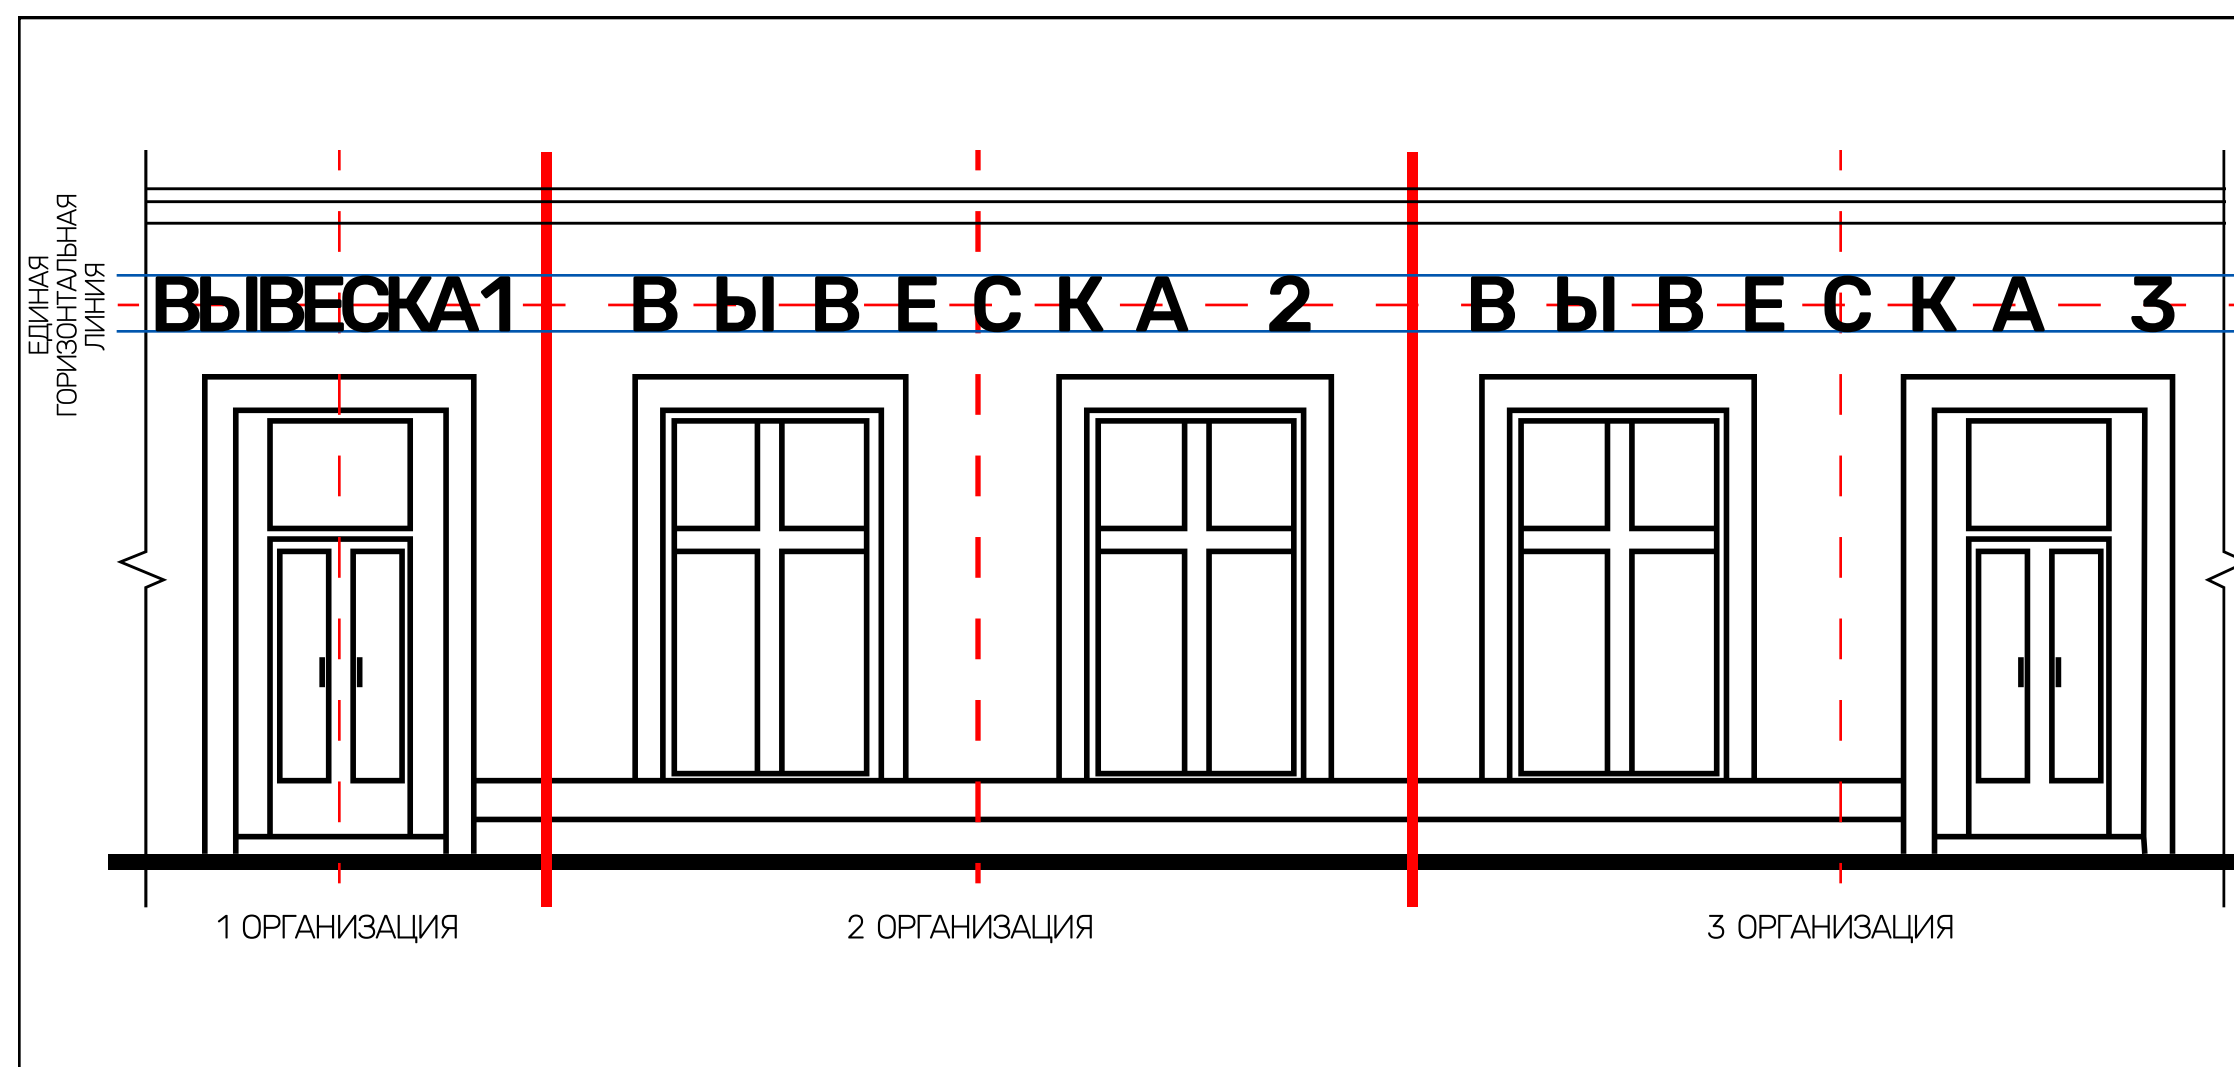


Единый порядок формы, цвета, размера, материала и единый порядок расположения вывесок и указателей, не содержащих сведения рекламного характера, в соотношении с основными композиционными осями фасадов зданий.

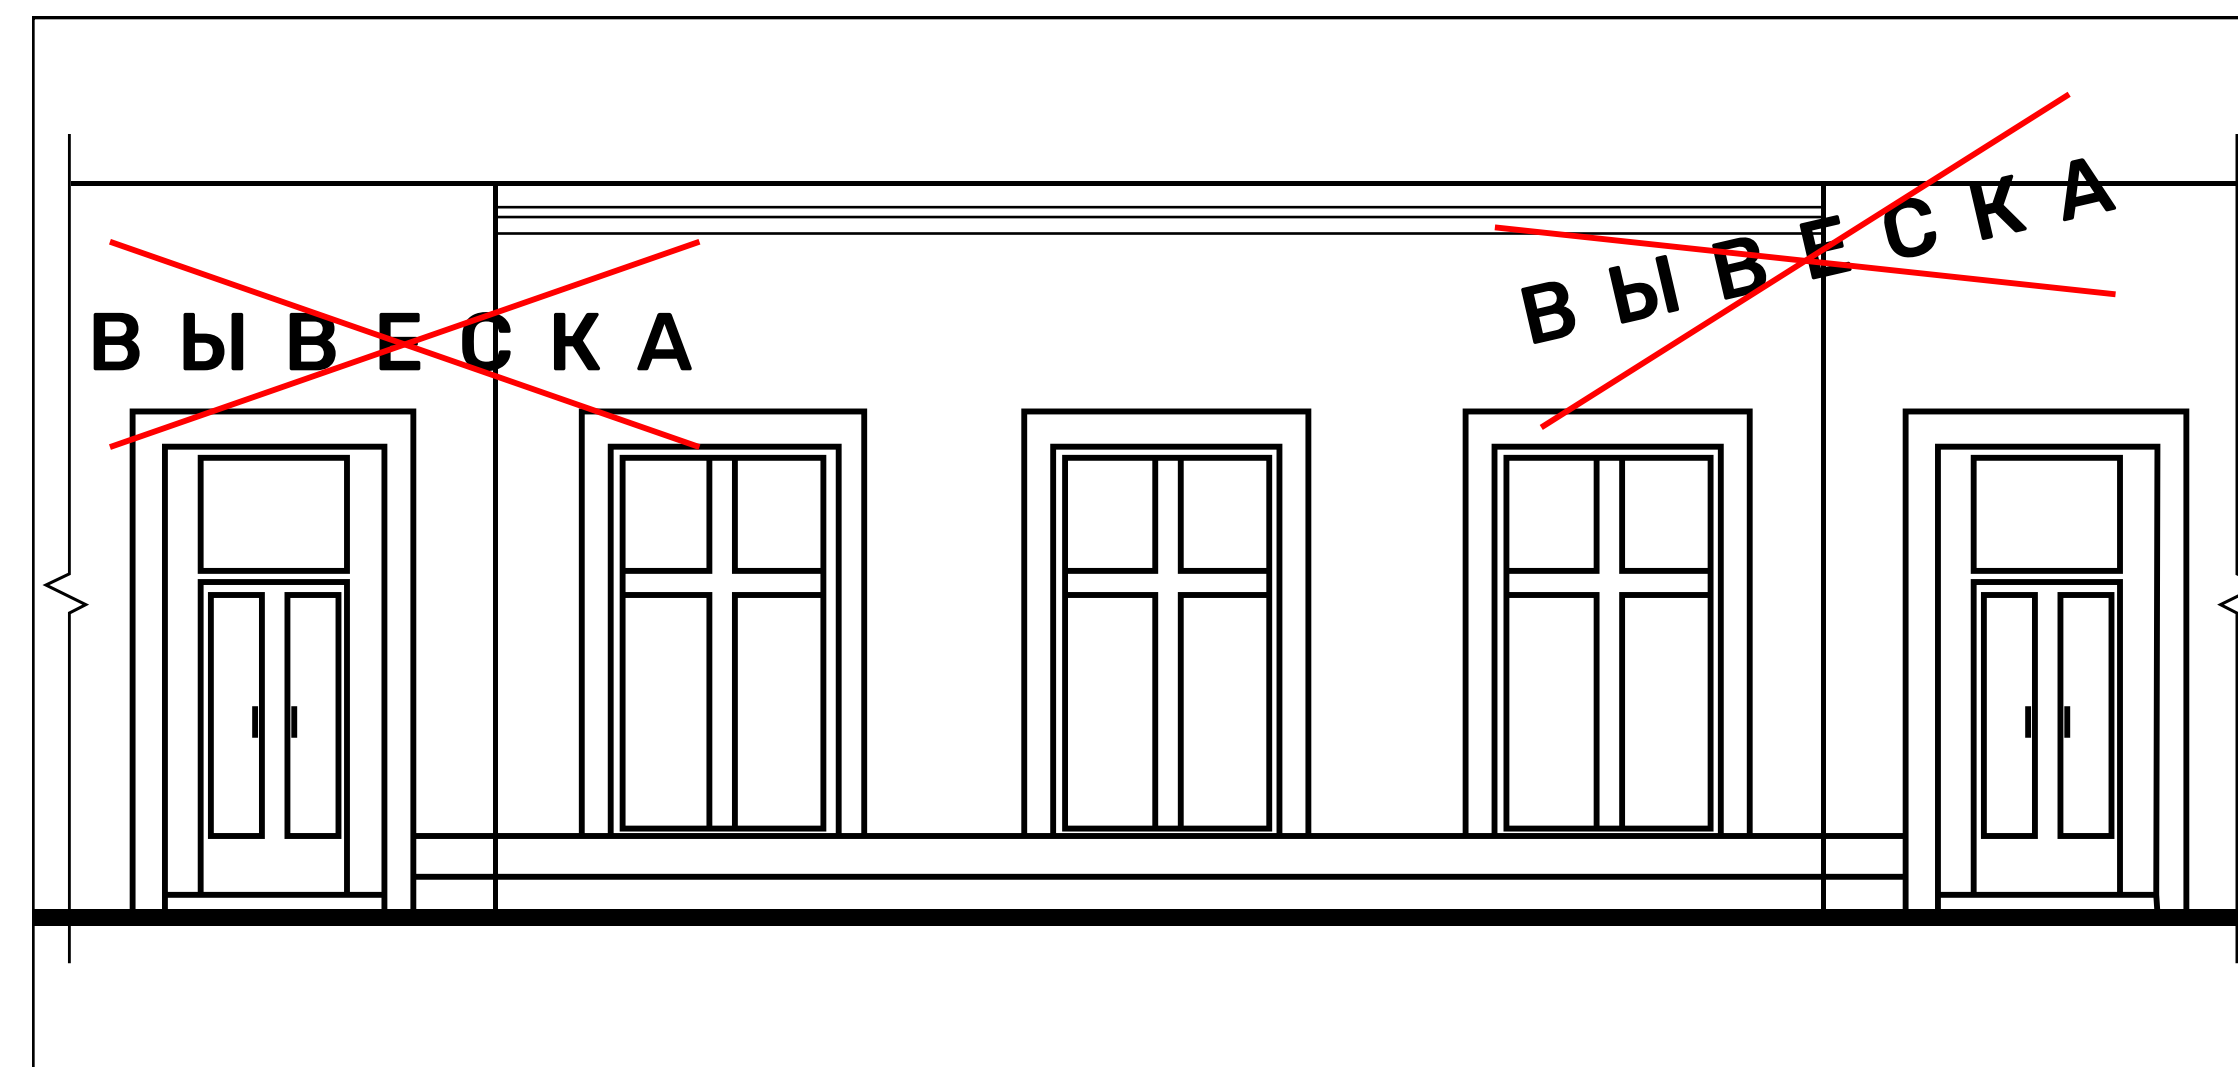

Вывеска и указатель, не содержащий сведения рекламного характера, не должны нарушать стилистические архитектурно-декоративные особенности фасада здания и требований проектной документации здания.

ВЫВЕСКИ, УКАЗАТЕЛИ И ИНФОРМАЦИЯ

Размещение

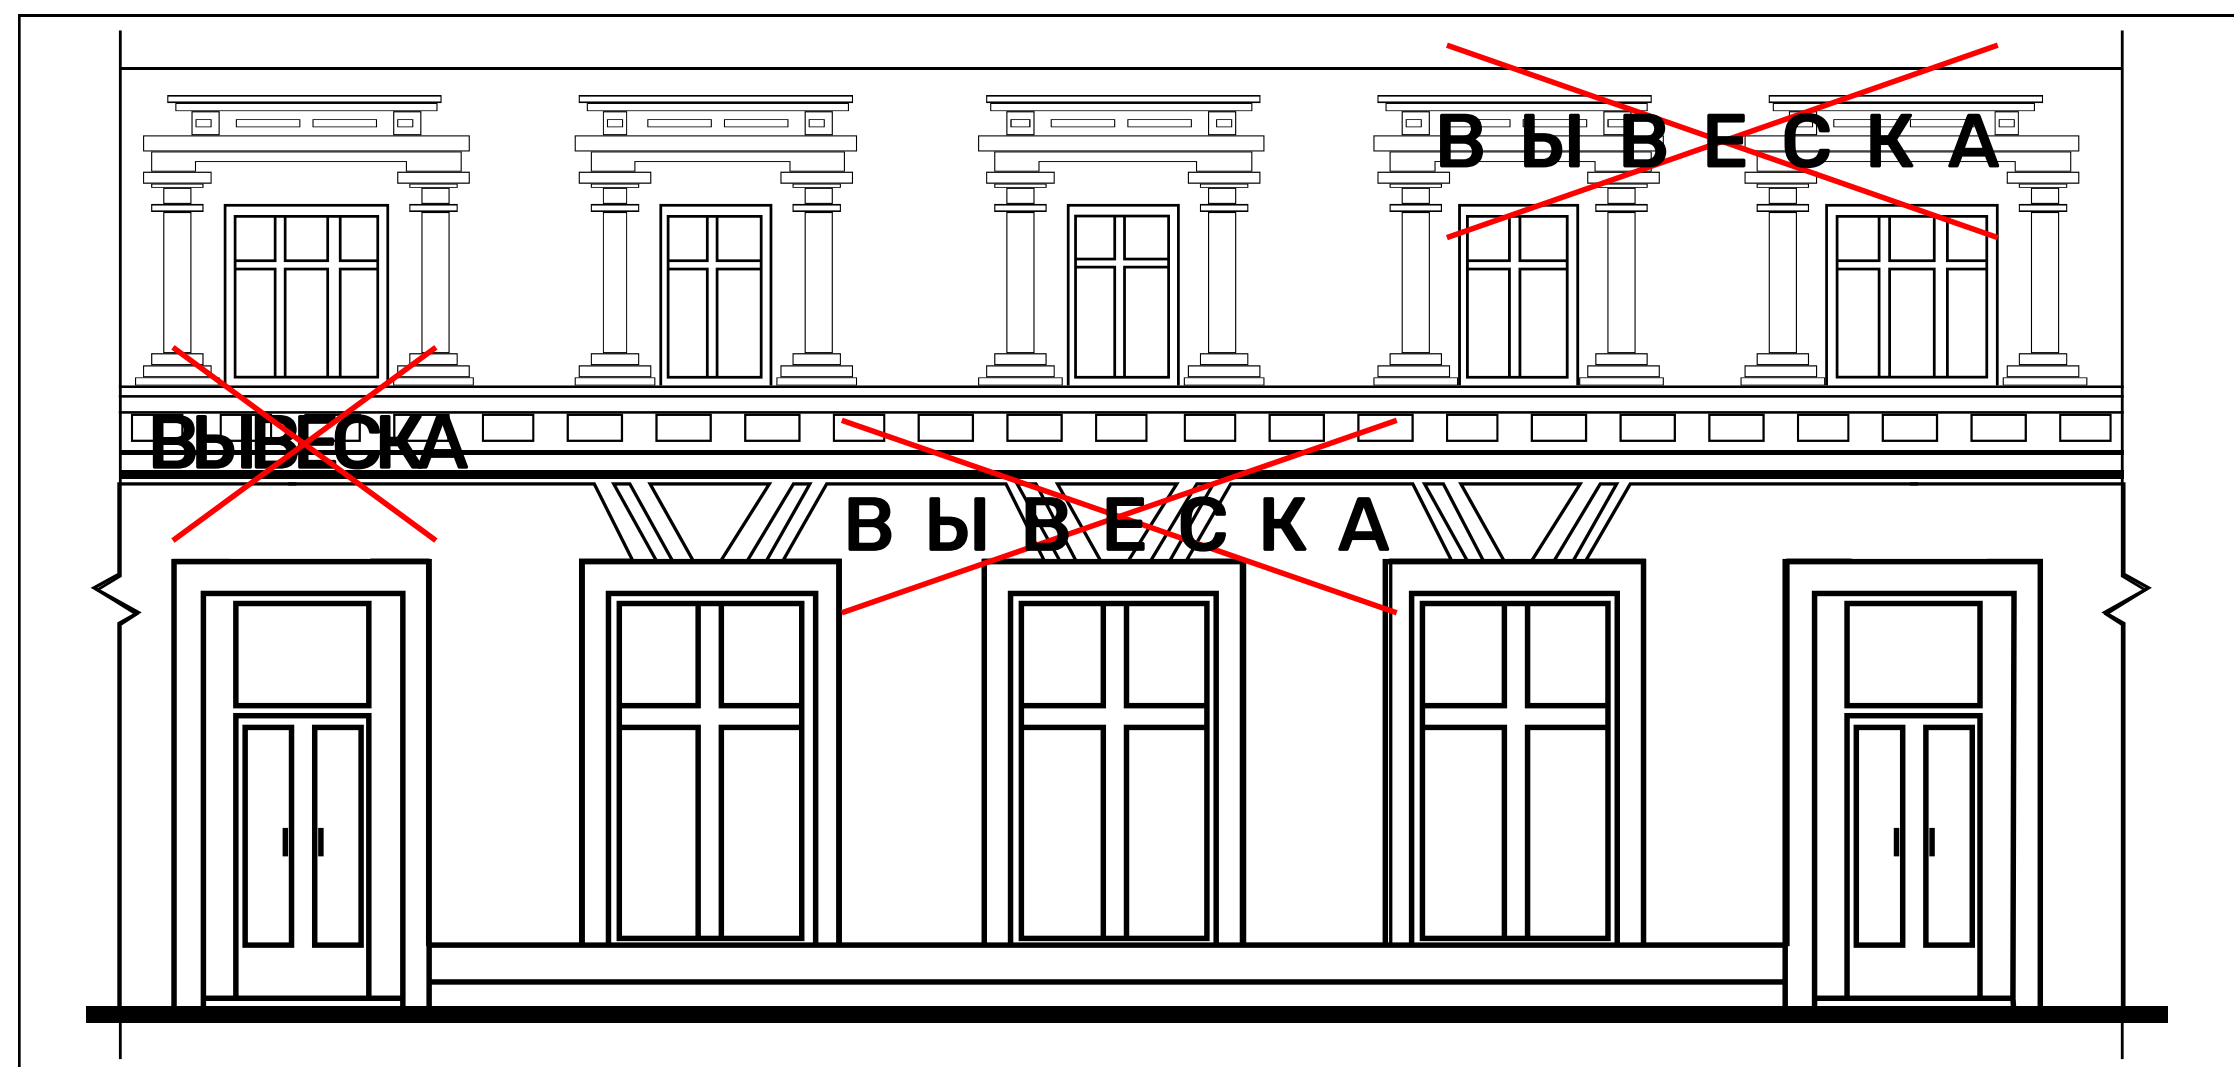


Вывеска и указатель, не содержащие сведения рекламного характера, не должны закрывать декоративно-художественные пластические элементы и архитектурные стилистические особенности фасада здания, выходить своими габаритами за границы фасада здания.



Для организаций, размещающихся на первых и в цокольных этажах жилой городской застройки допустимые габаритные размеры вывесок и указателей, не содержащих сведения рекламного характера, для размещения на фасадах зданий и сооружений составляют не более 450X4000 мм или 1:16 участка фасада.

ВЫВЕСКИ, УКАЗАТЕЛИ И ИНФОРМАЦИЯ

Размещение

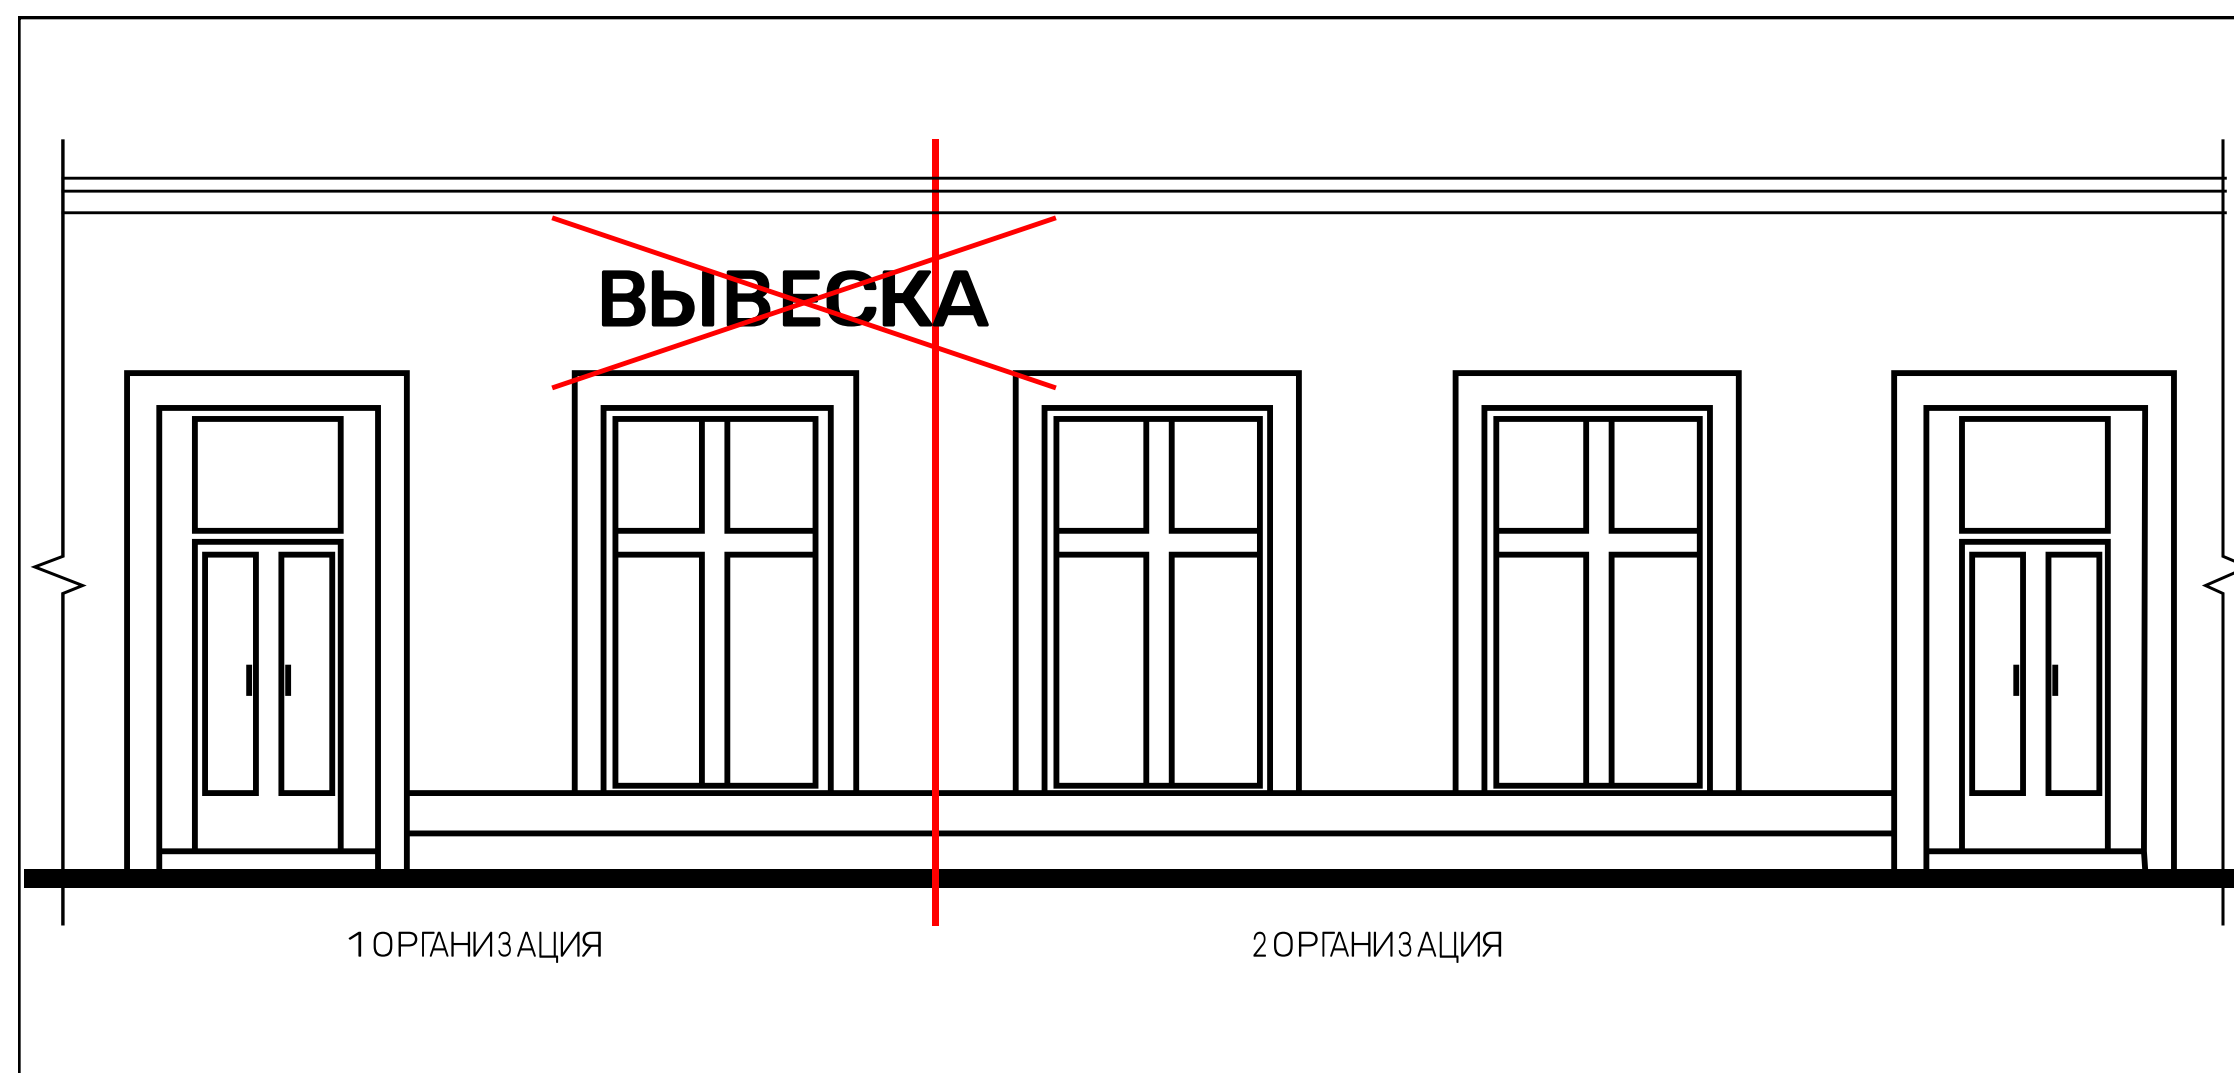


Вывески и указатели, не содержащие сведения рекламного характера, размещаемые на фасаде зданий первых этажей, независимо от манеры исполнения не должны выходить своими габаритными размерами за пределы участка фасада.



Вывеска, указатель и информация, не содержащие сведения рекламного характера, не должны своей конструкцией и размером загромождать фасад и наносить ему физические необратимые разрушения своим креплением.

ВЫВЕСКИ, УКАЗАТЕЛИ И ИНФОРМАЦИЯ

Размещение

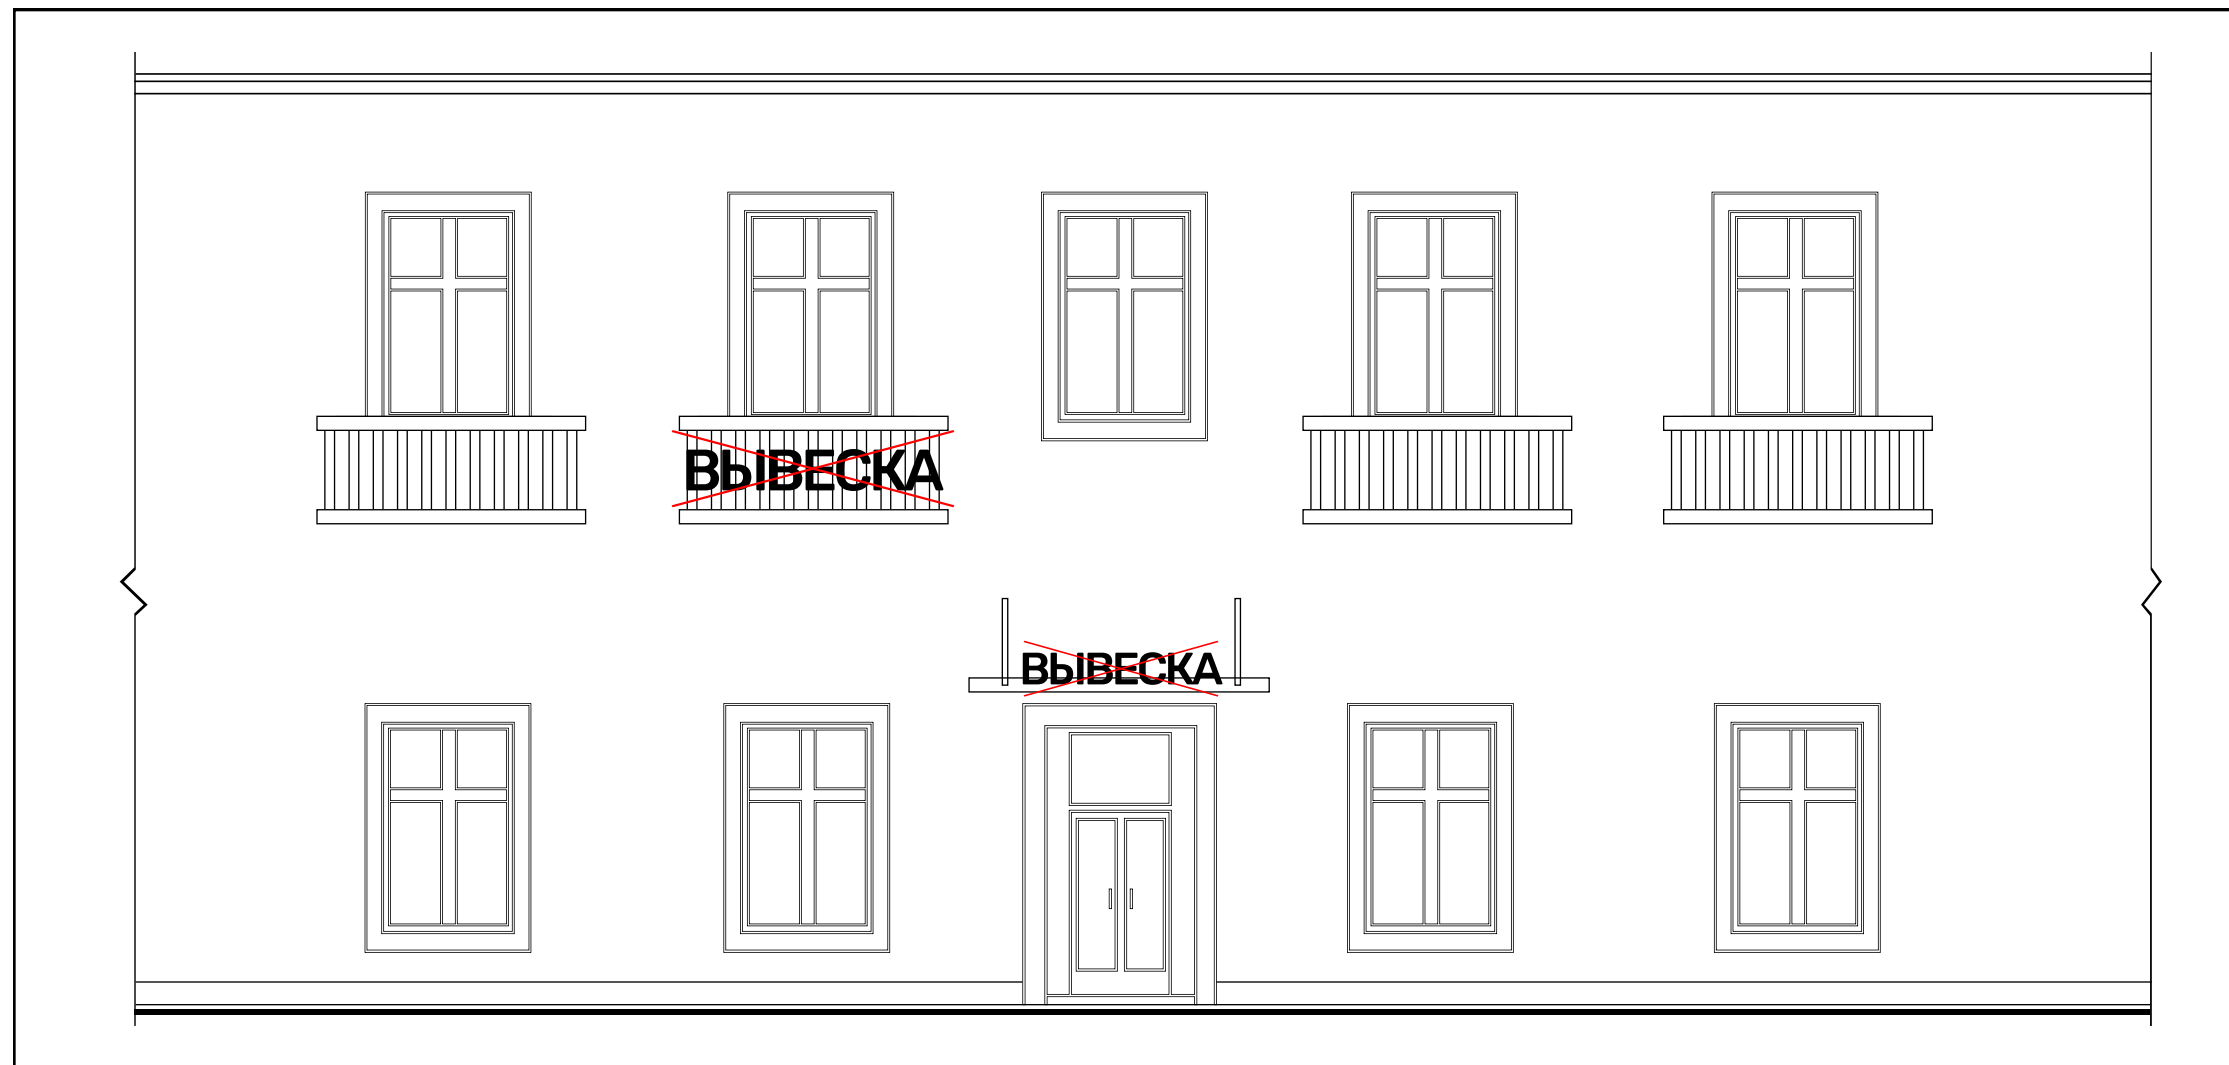


Запрещается размещение вывесок и информации, не содержащие сведения рекламного характера, на внешних сторонах балконов, лоджий, входных козырьках безопасности и крепление вывесок к ним.




Запрещается размещение вывесок, указателей и информации, не содержащих сведения рекламного характера, на ограждениях зданий и сооружений.

ВЫВЕСКИ, УКАЗАТЕЛИ И ИНФОРМАЦИЯ

Размещение

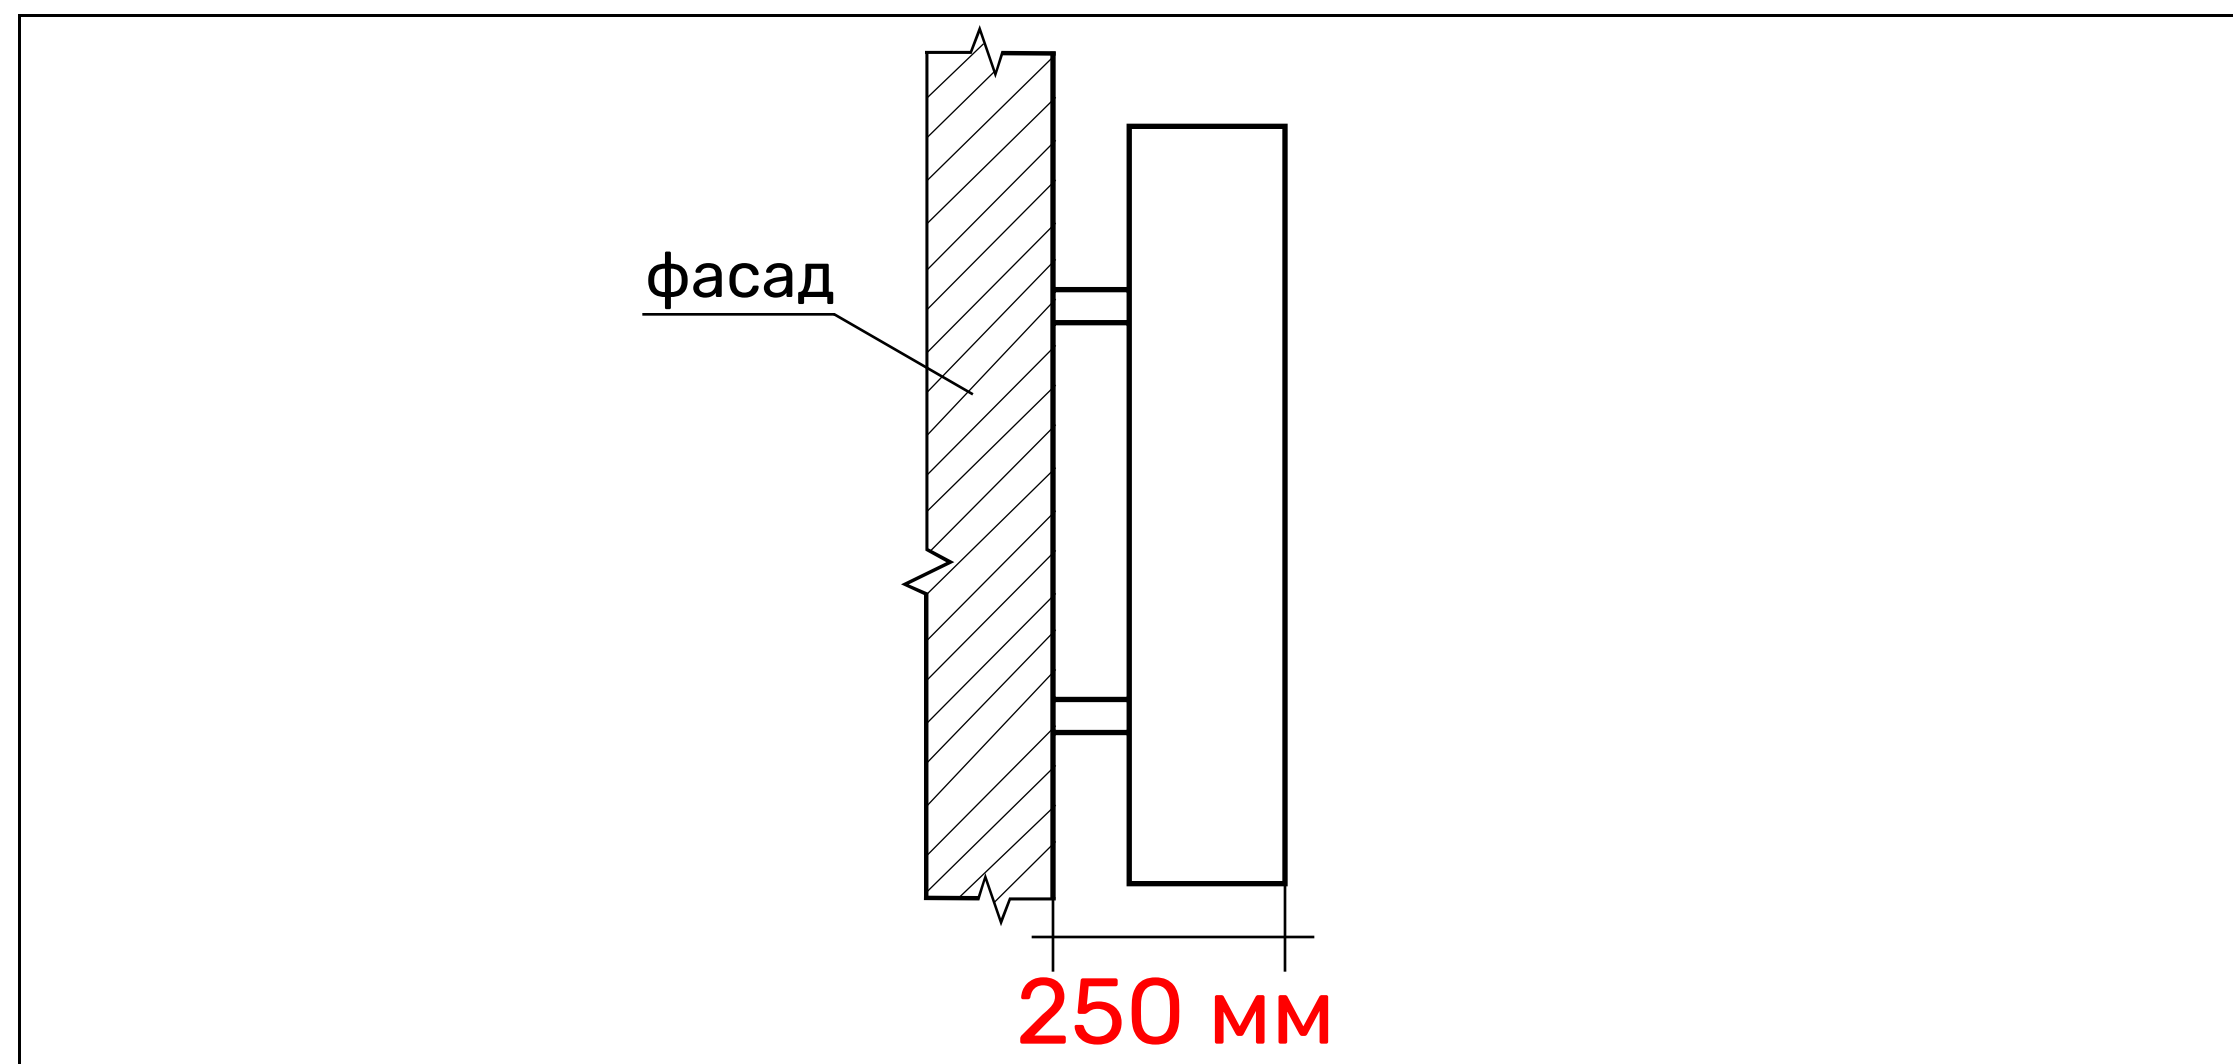


Внешняя поверхность конструкции вывески, указателя, не содержащего сведения рекламного характера не должна отступать от плоскости фасада более чем на 250 мм.

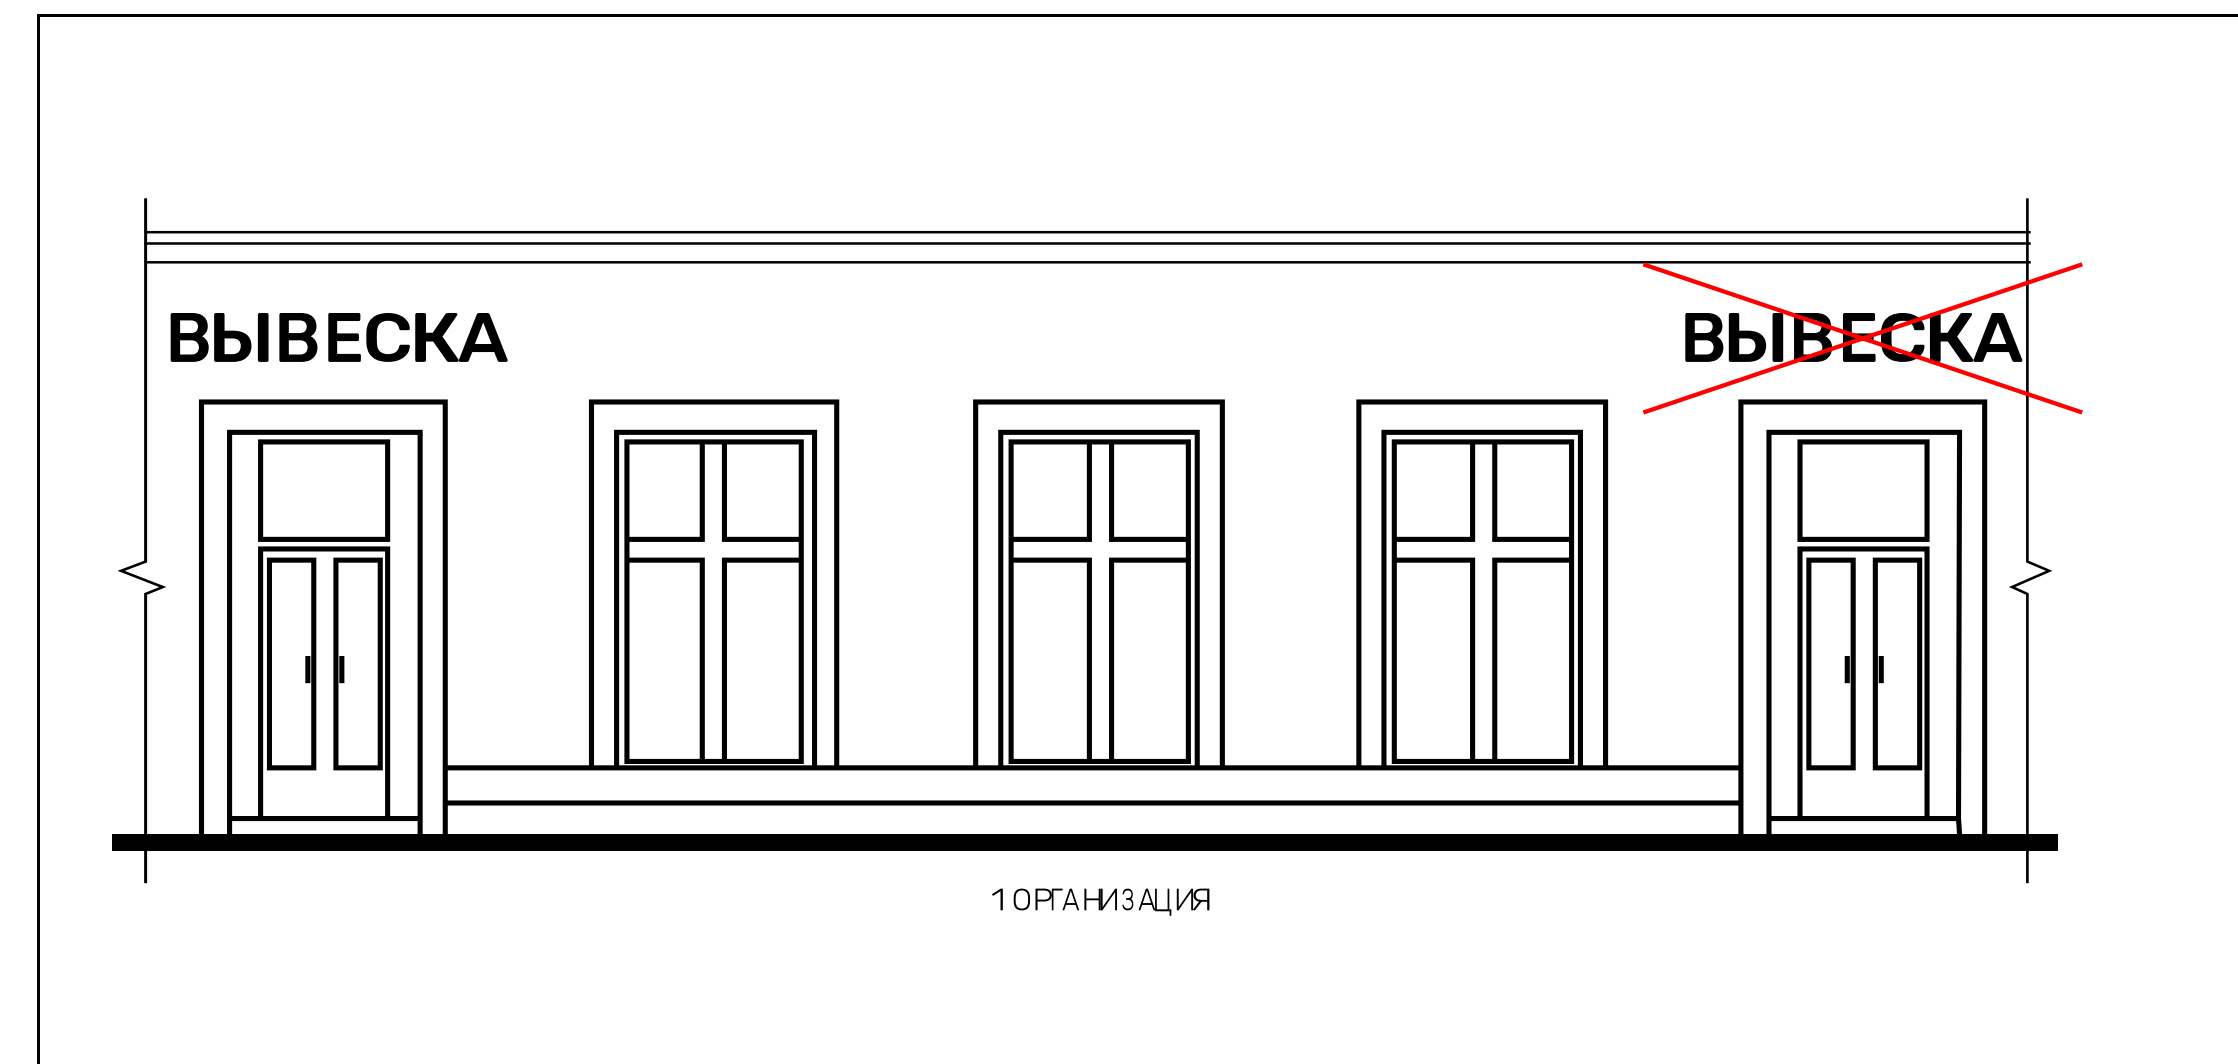


Вывеска, указатель, не содержащий сведения рекламного характера с обозначением организации предприятия не должна размещаться на фасадах два и более раз.

ВЫВЕСКИ, УКАЗАТЕЛИ И ИНФОРМАЦИЯ

Размещение

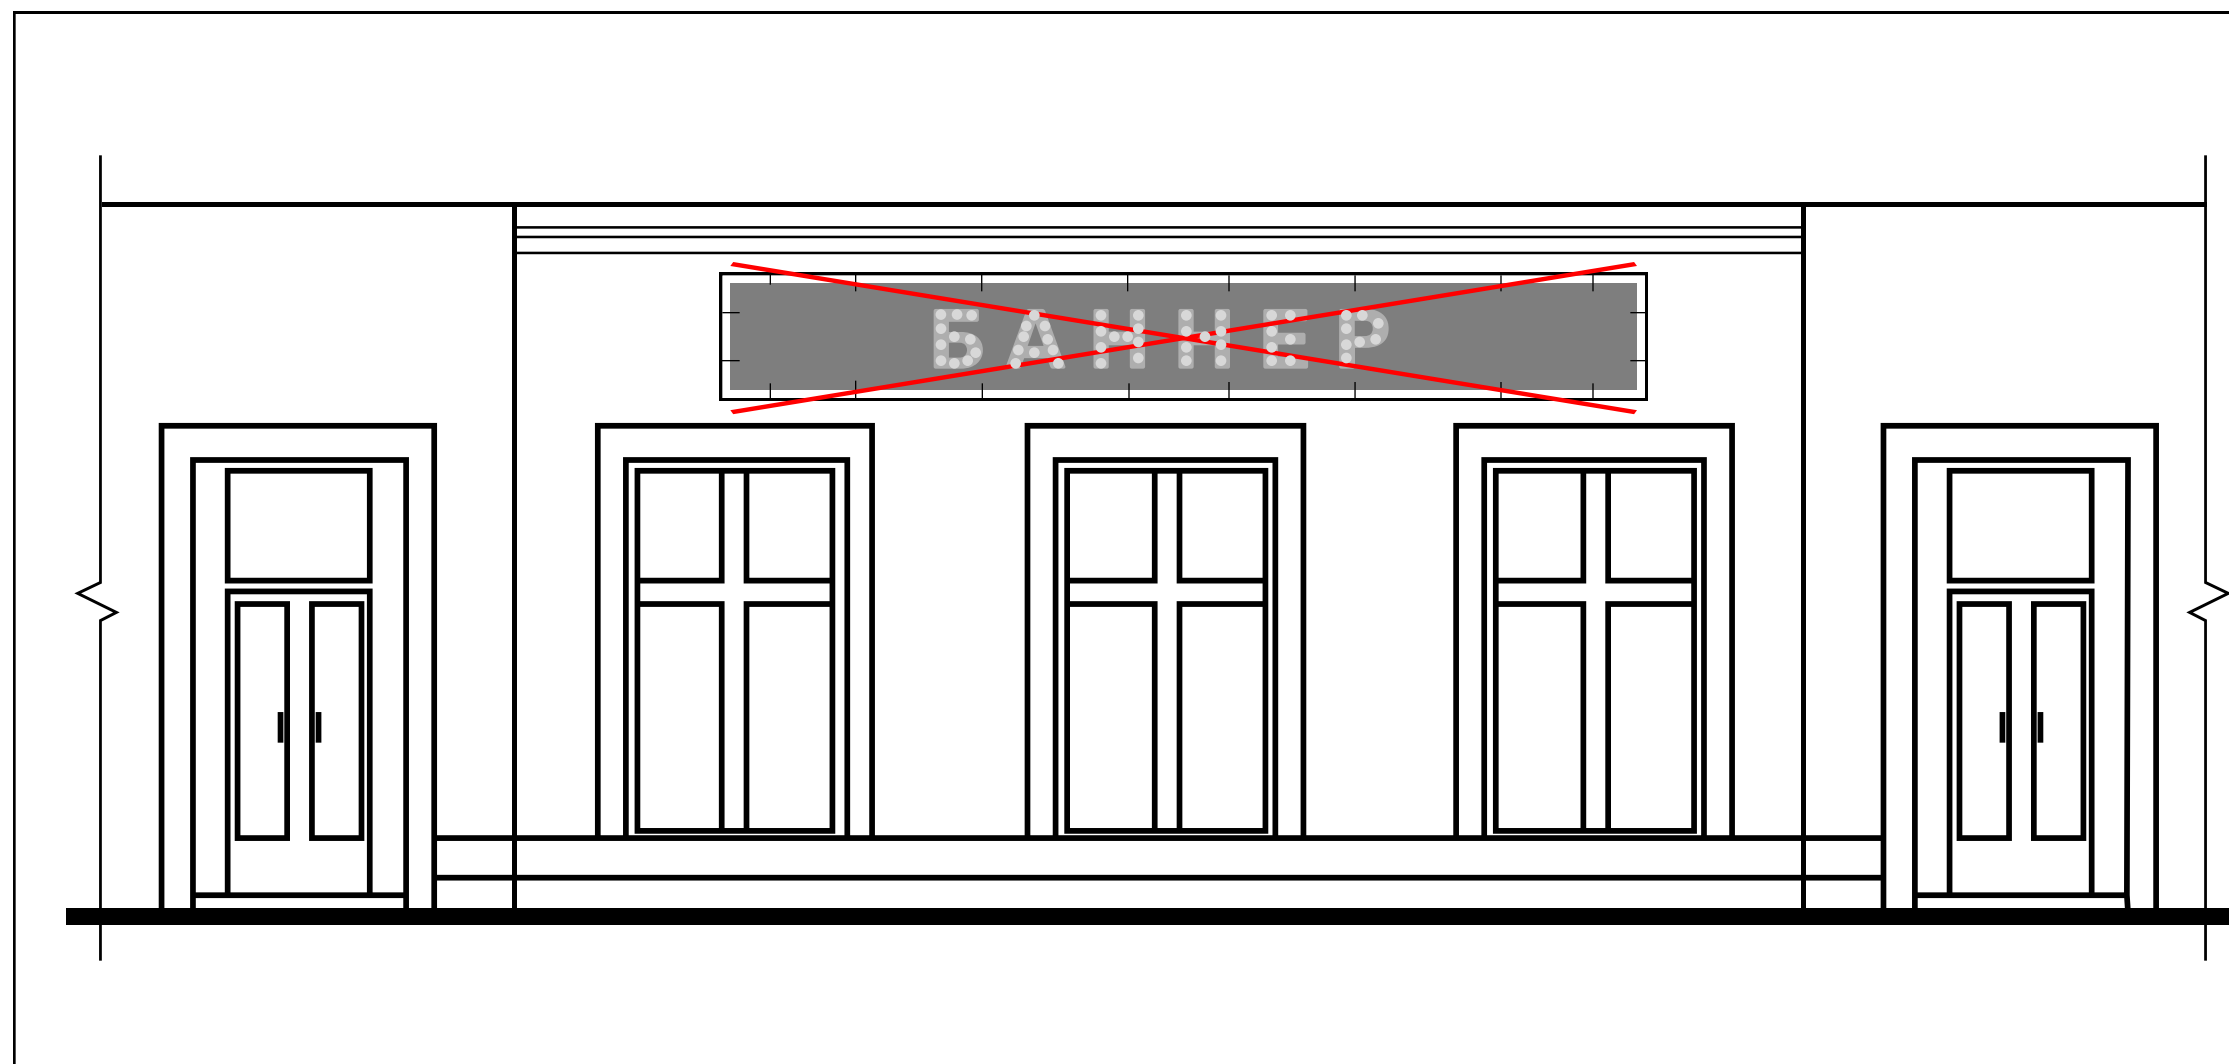


Запрещается размещение вывесок, указателей и информации, не содержащих сведения рекламного характера на фасадах зданий и сооружений в качестве конструкций из баннерной ткани, сетки, пленки, бумаги с нанесением информации полиграфическим способом.

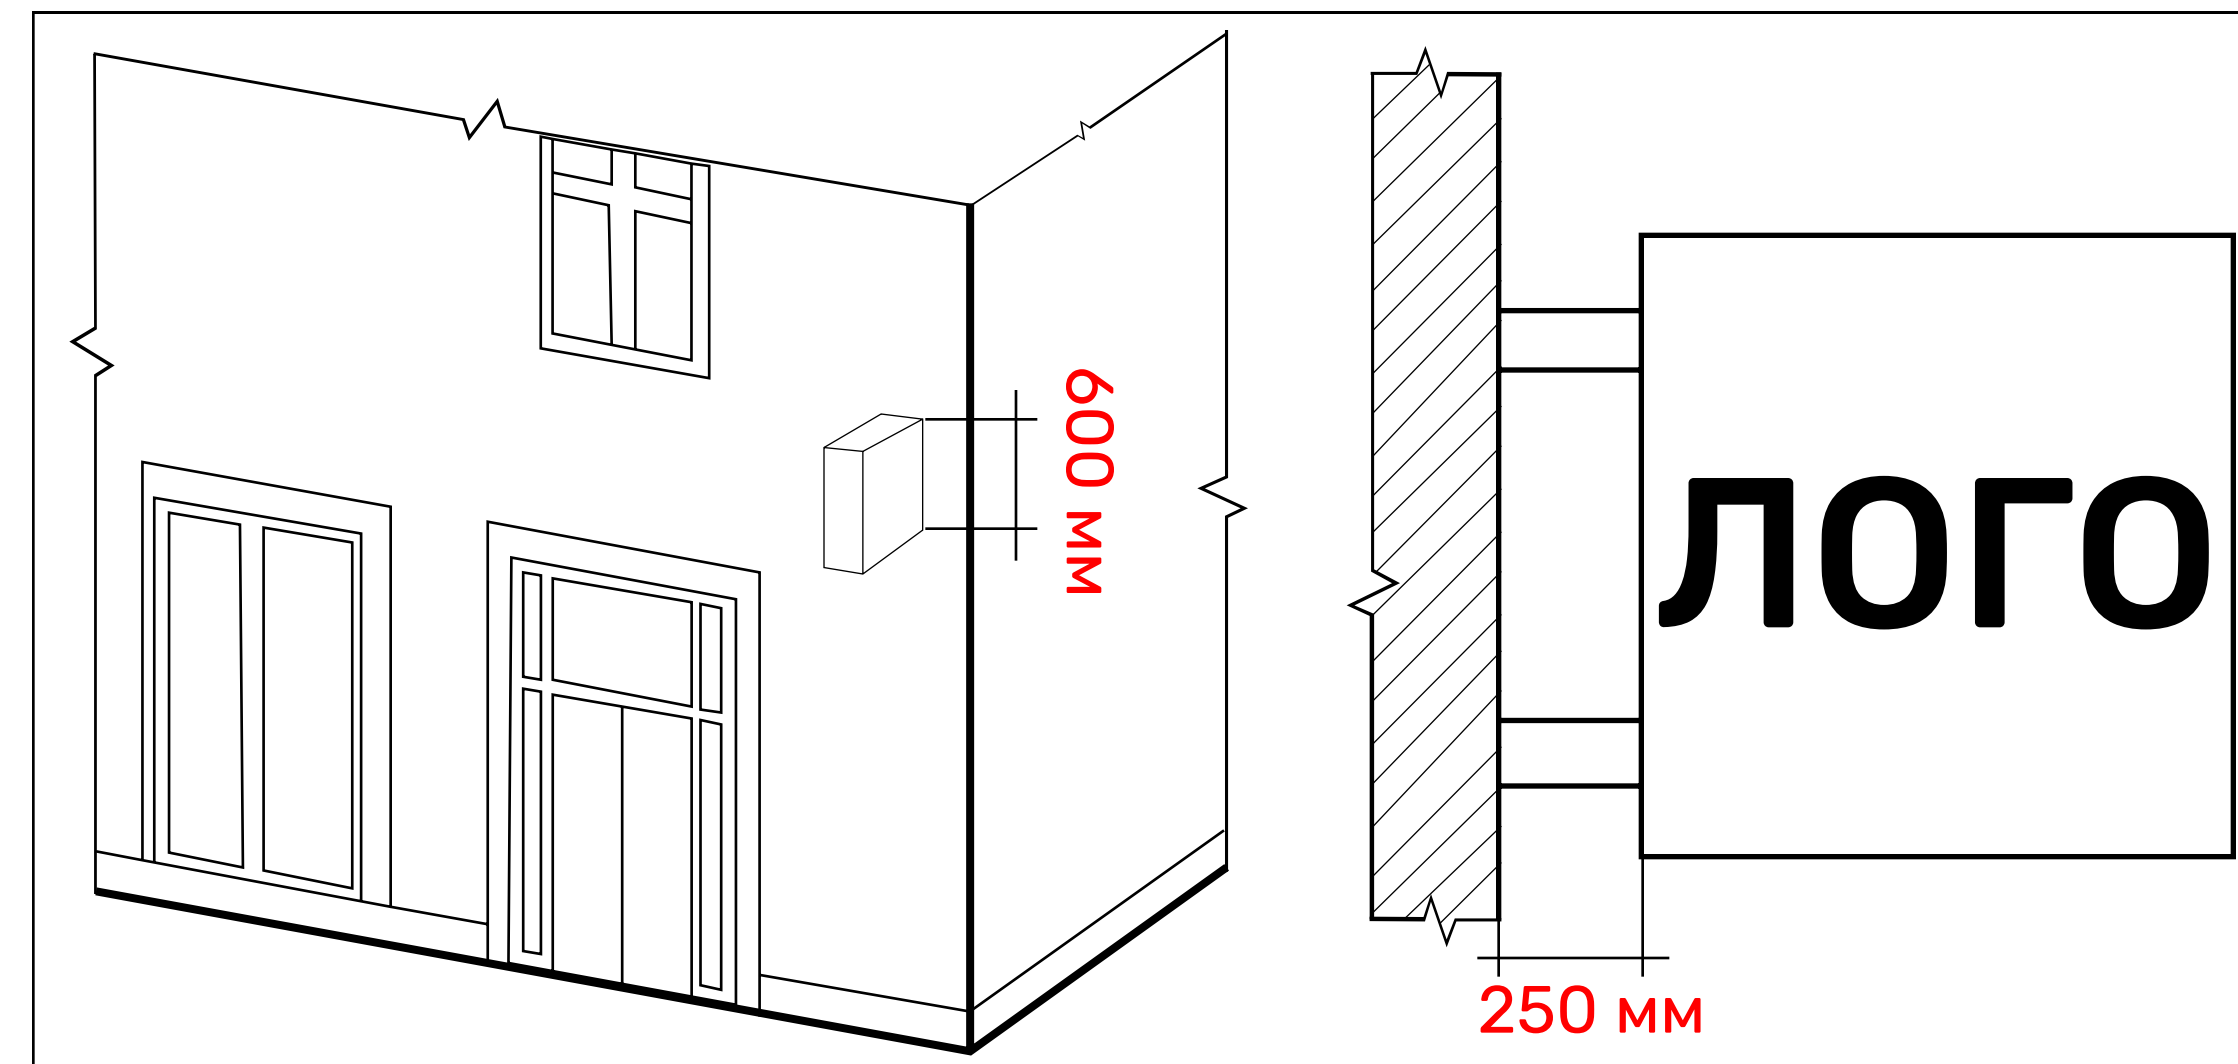


Размещение дополнительной консольной вывески, указателя, не содержащего сведения рекламного характера разрешается в исключительных случаях, при условии недостаточного доступа визуального обзору вывески-информационного указателя, имеющего своей целью информирование неопределённого круга лиц о месте входа в занимаемое помещение, фирменном наименовании организации, месте её нахождения (адресе) и режиме работы. Консольная вывеска не должна превышать размеров 600 мм.

ВЫВЕСКИ, УКАЗАТЕЛИ И ИНФОРМАЦИЯ

Размещение

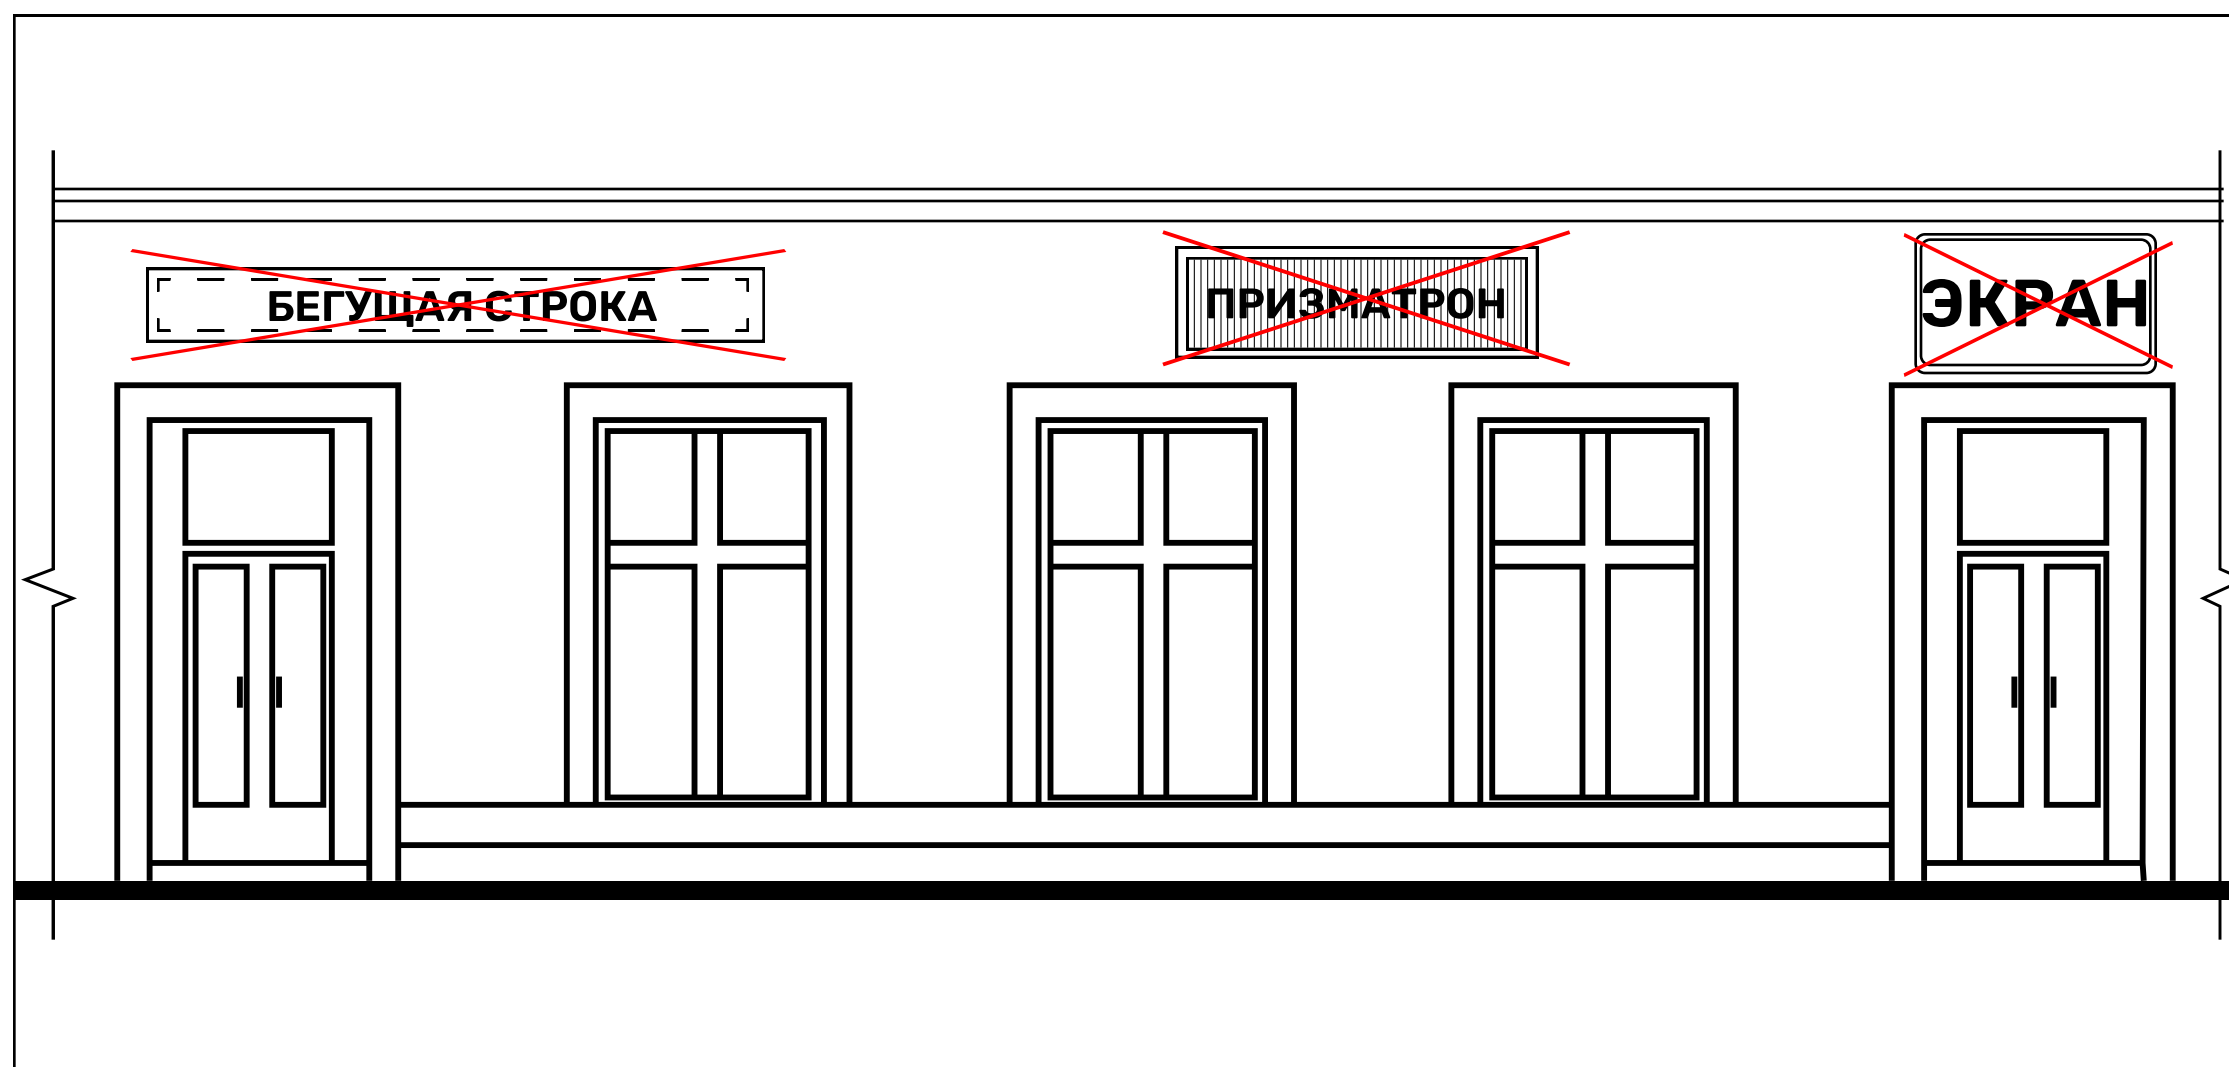

Запрещается размещение на фасадах конструкций вывесок, указателей и информации, не содержащих сведения рекламного характера в качестве: динамических систем со сменой изображений (роллерные системы, системы поворотных панелей, призматроны и т.д.), демонстрируемых изображений на электронных носителях (экраны, телевизоры, бегущая строка и т.д.).

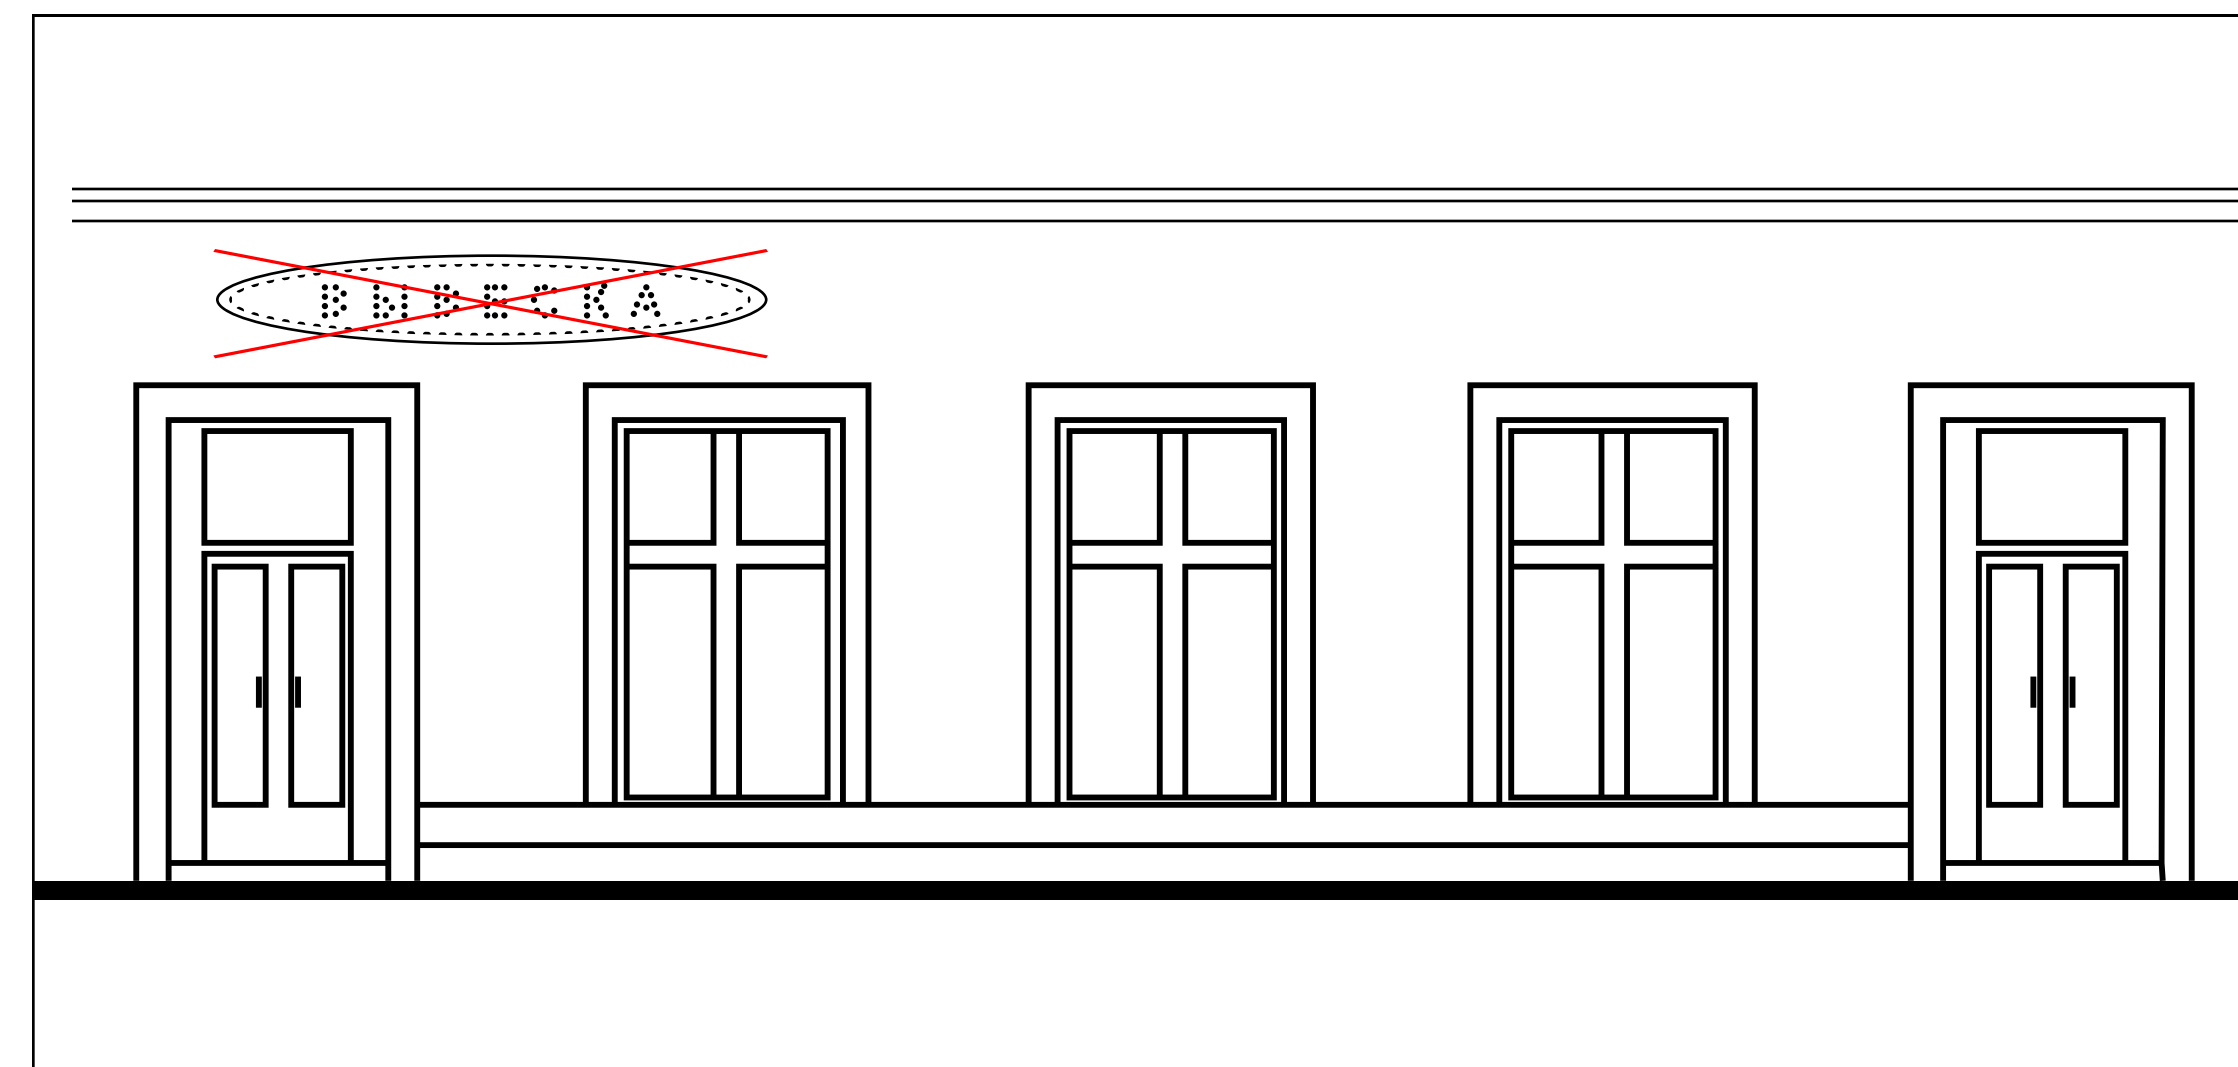


Запрещается использовать в конструкциях вывесок, указателей и информации, не содержащих сведения рекламного характера мигающие, мерцающие (типа бегущая строка), световые элементы.

ВЫВЕСКИ, УКАЗАТЕЛИ И ИНФОРМАЦИЯ

Размещение




Размещение конструкции крышной вывески, не содержащей сведения рекламного характера, допустимо не более одной на крыше одного здания при ее общей длине не более 1/3 от длины фасада, на котором она размещается.

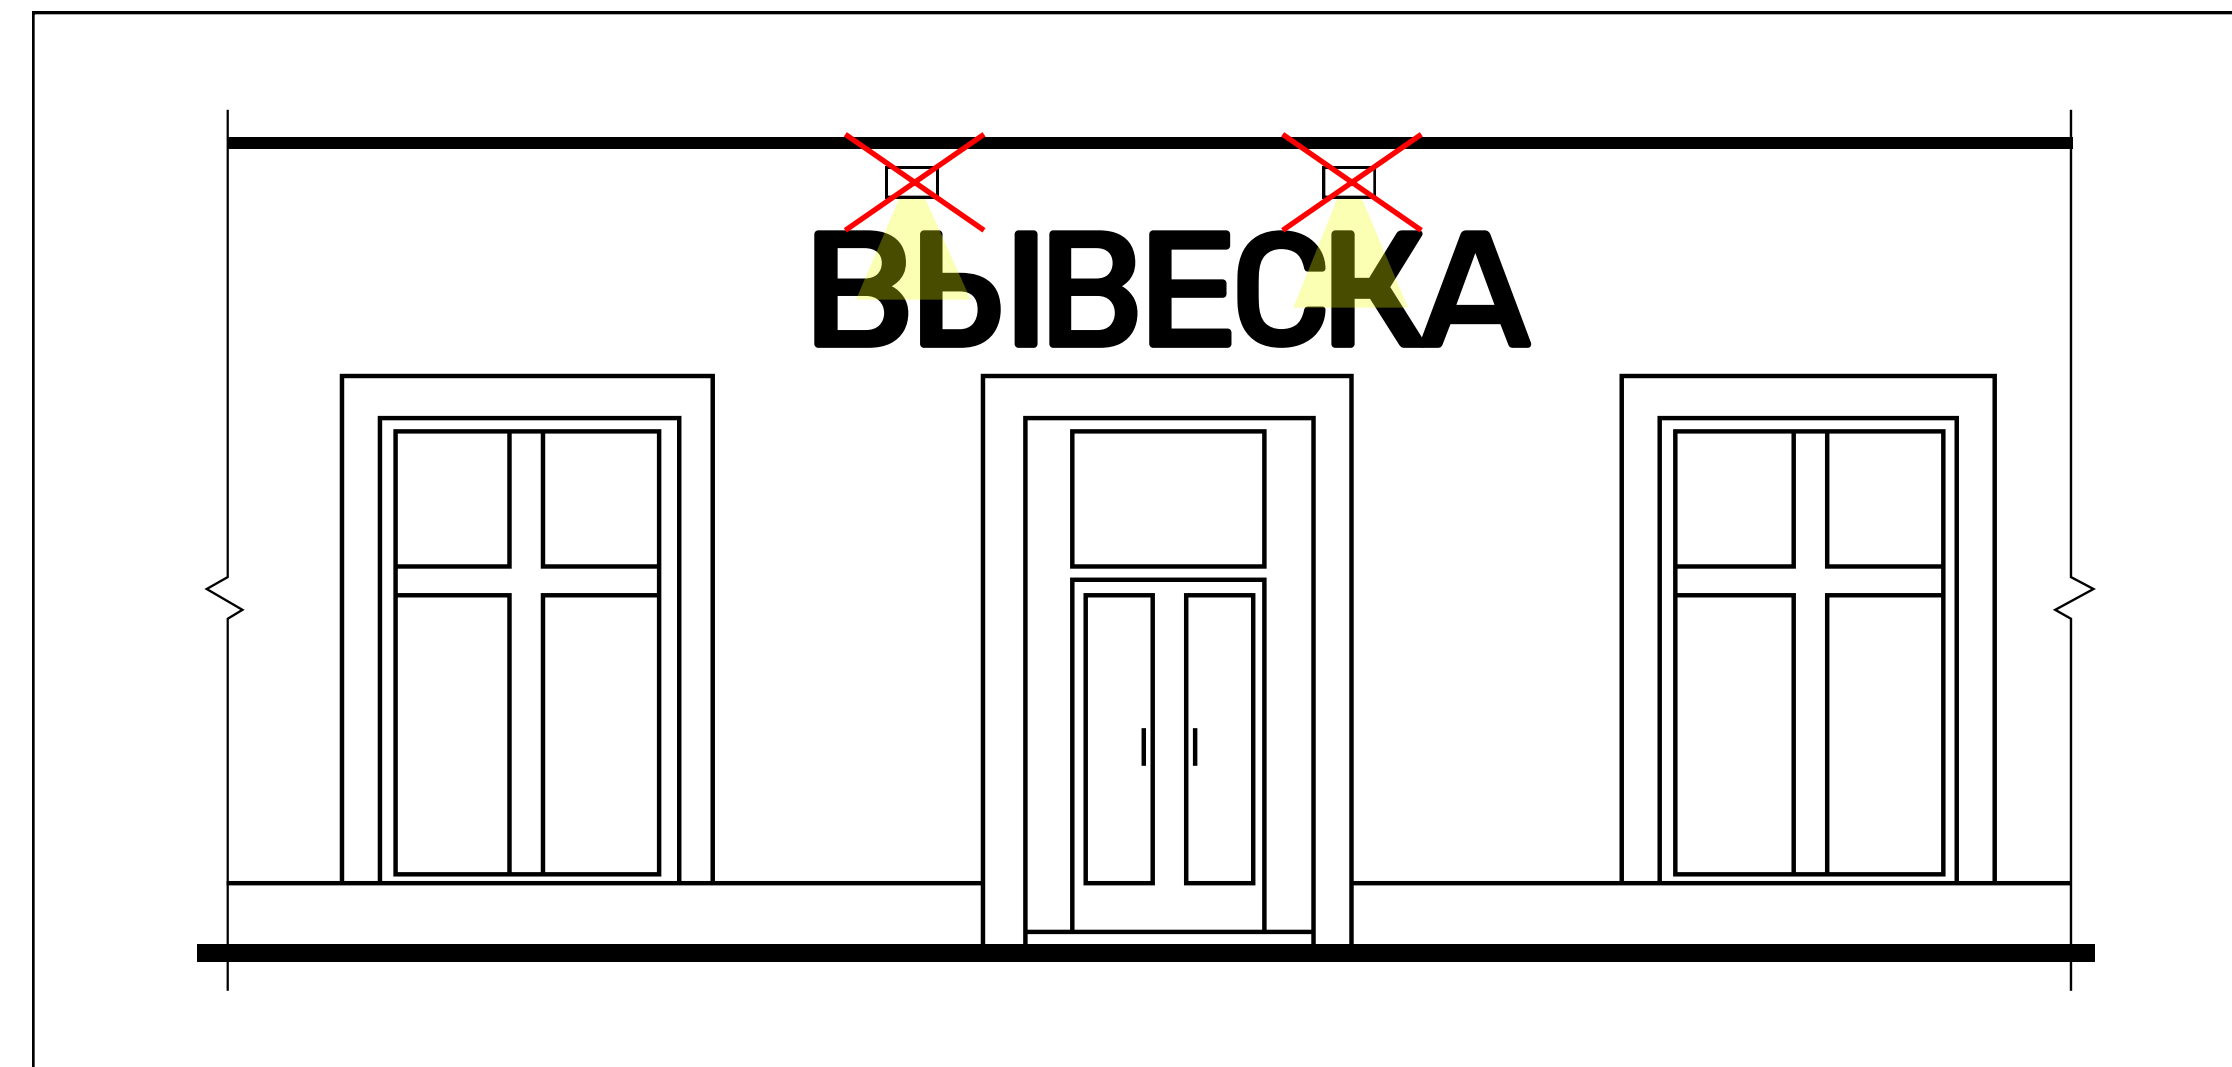

Запрещается размещение на фасадах дополнительных конструкций осветительного оборудования для наружного освещения вывесок.

ВЫВЕСКИ И УКАЗАТЕЛИ

Размещение

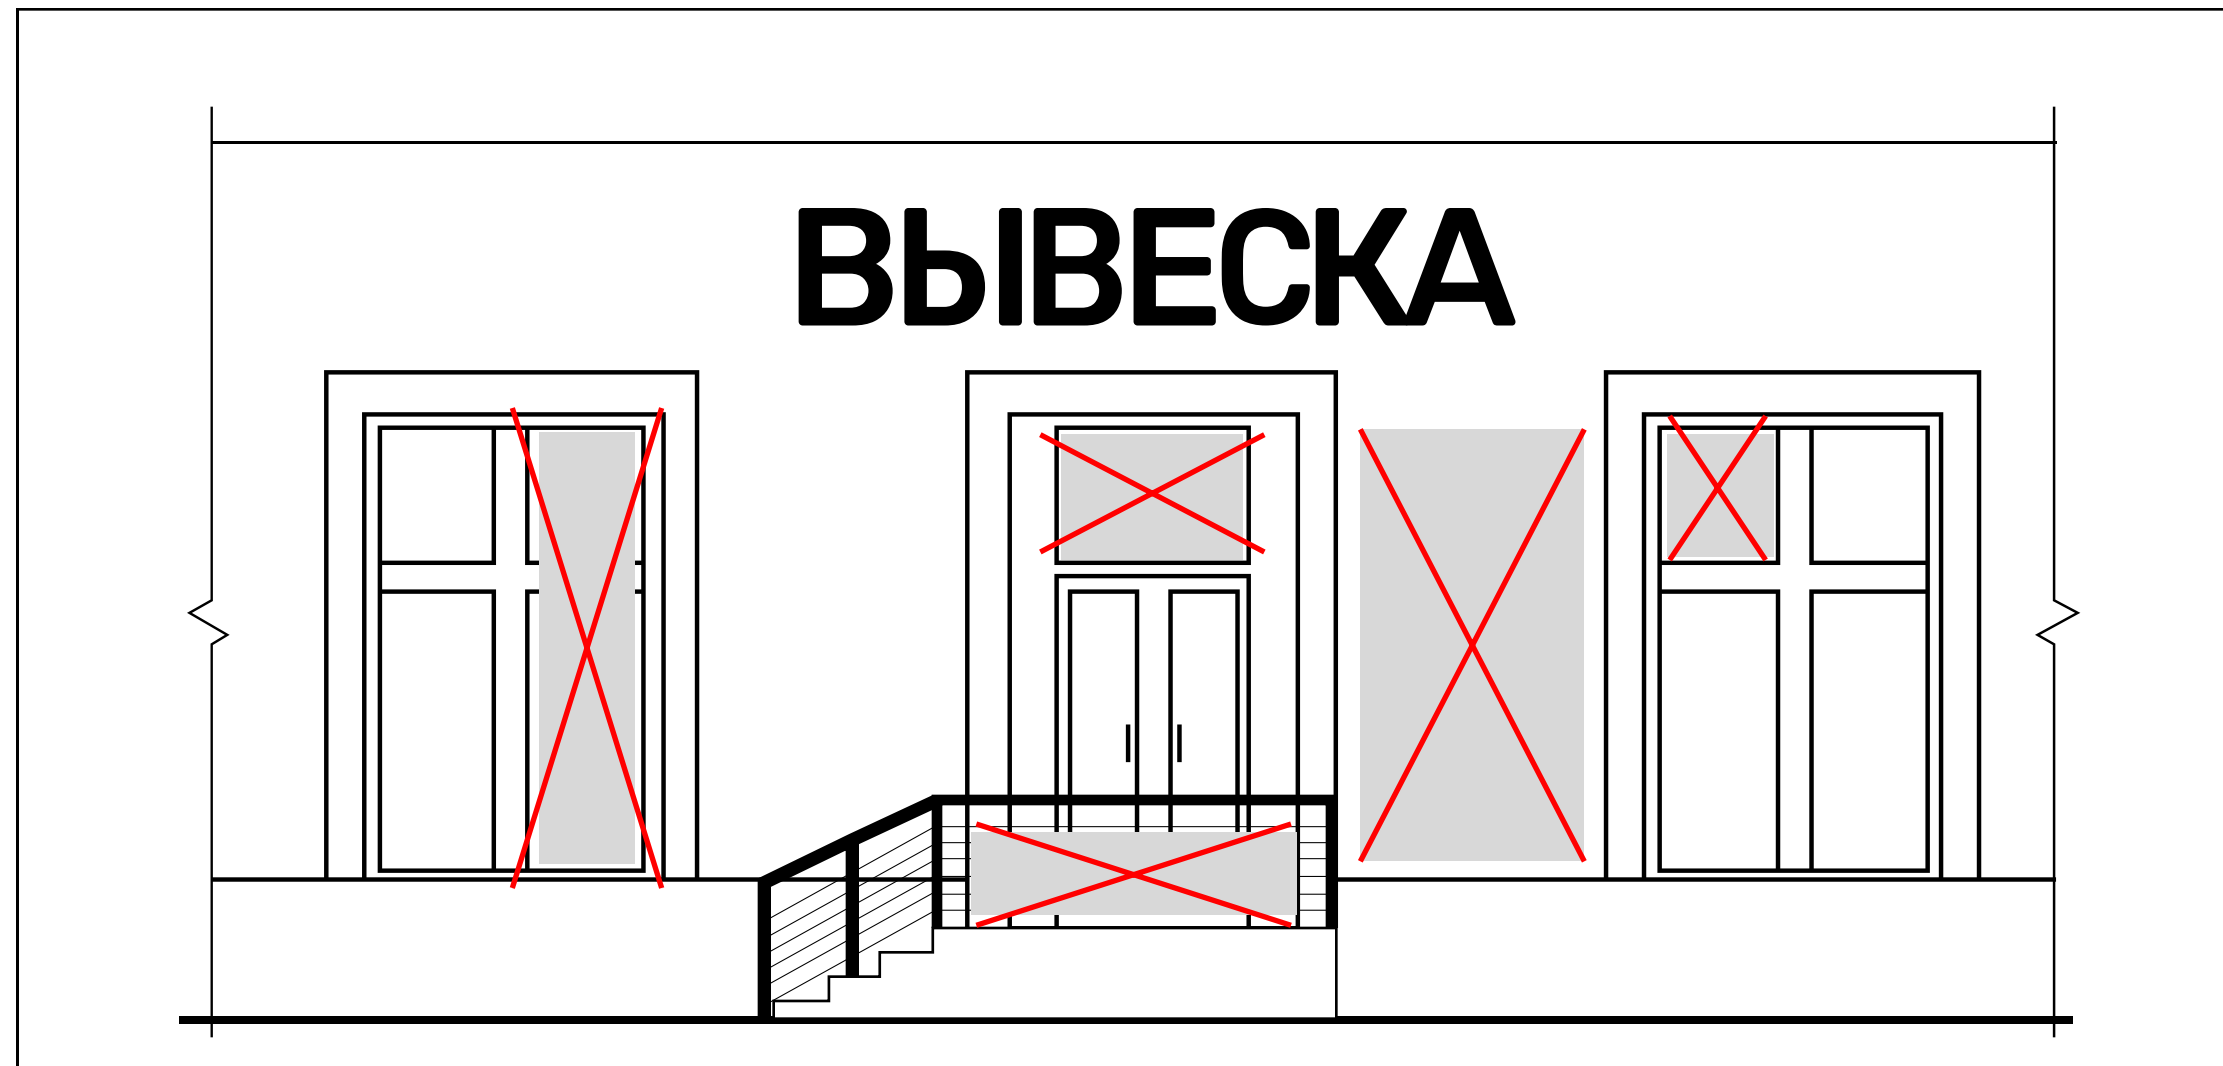


Запрещается размещение каких-либо изображений, текстов, не содержащих сведения рекламного характера каким-либо способом на поверхностях фасадов зданий с оконными проёмами, на ограждениях лестничных маршей входных групп, входов, на панельном остеклении витражных фасадов и оконных проёмов как с внутренней, так и с внешней стороны, на некапитальных нестационарных объектах (торговых павильонах, киосках и т.п.), на ограждениях.




При наличии на фасаде здания строения, сооружения элементов систем газоснабжения, водоснабжения, водоотведения - размещение информационных конструкций может быть размещено лишь в случае обеспечения доступа к ним и соблюдения всех правил безопасности.

ВЫВЕСКИ И УКАЗАТЕЛИ

Размещение

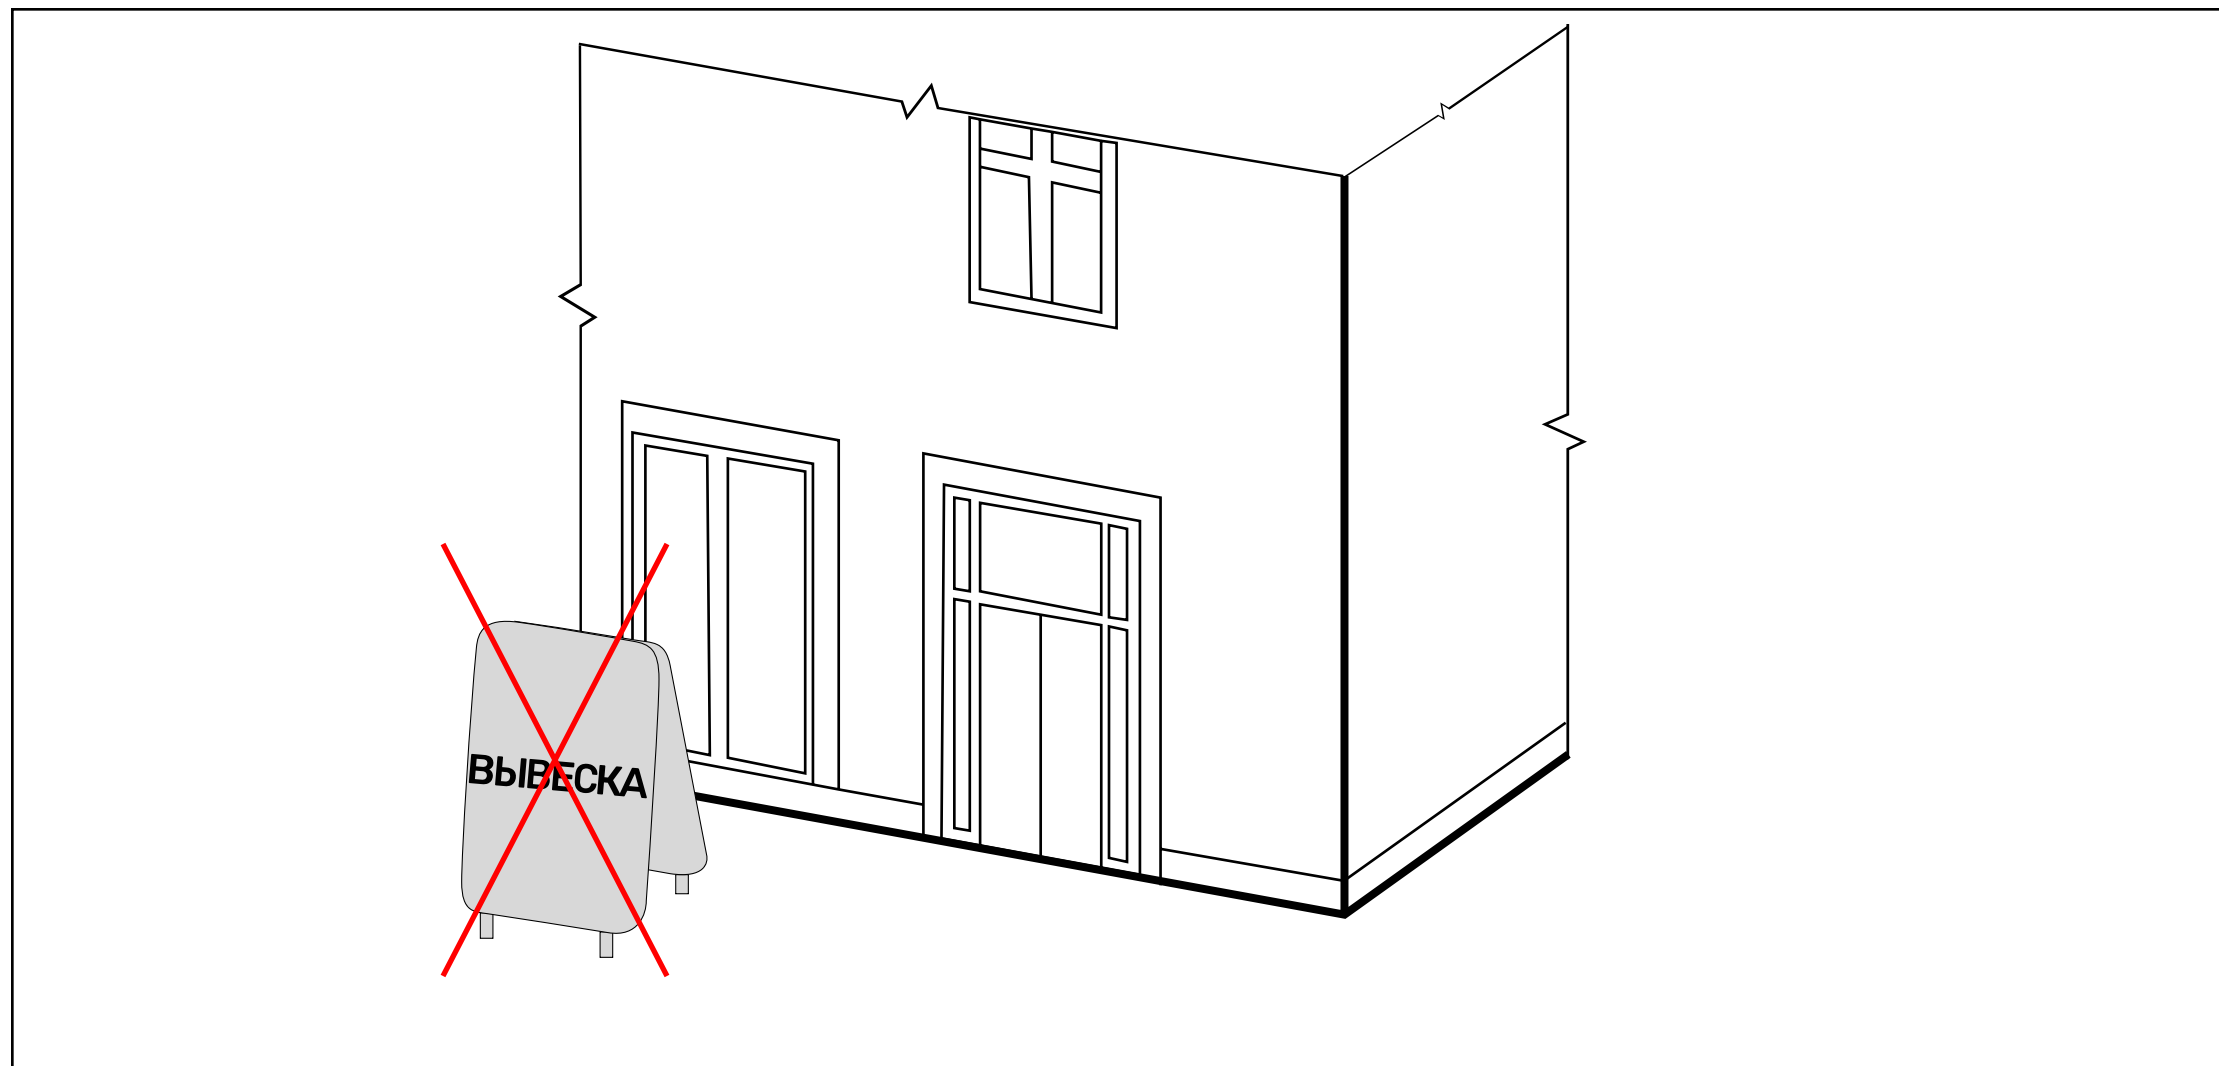

Запрещается размещение выносных информационных конструкций, содержащих и не содержащих сведения рекламного характера (штендеры и т.д.).

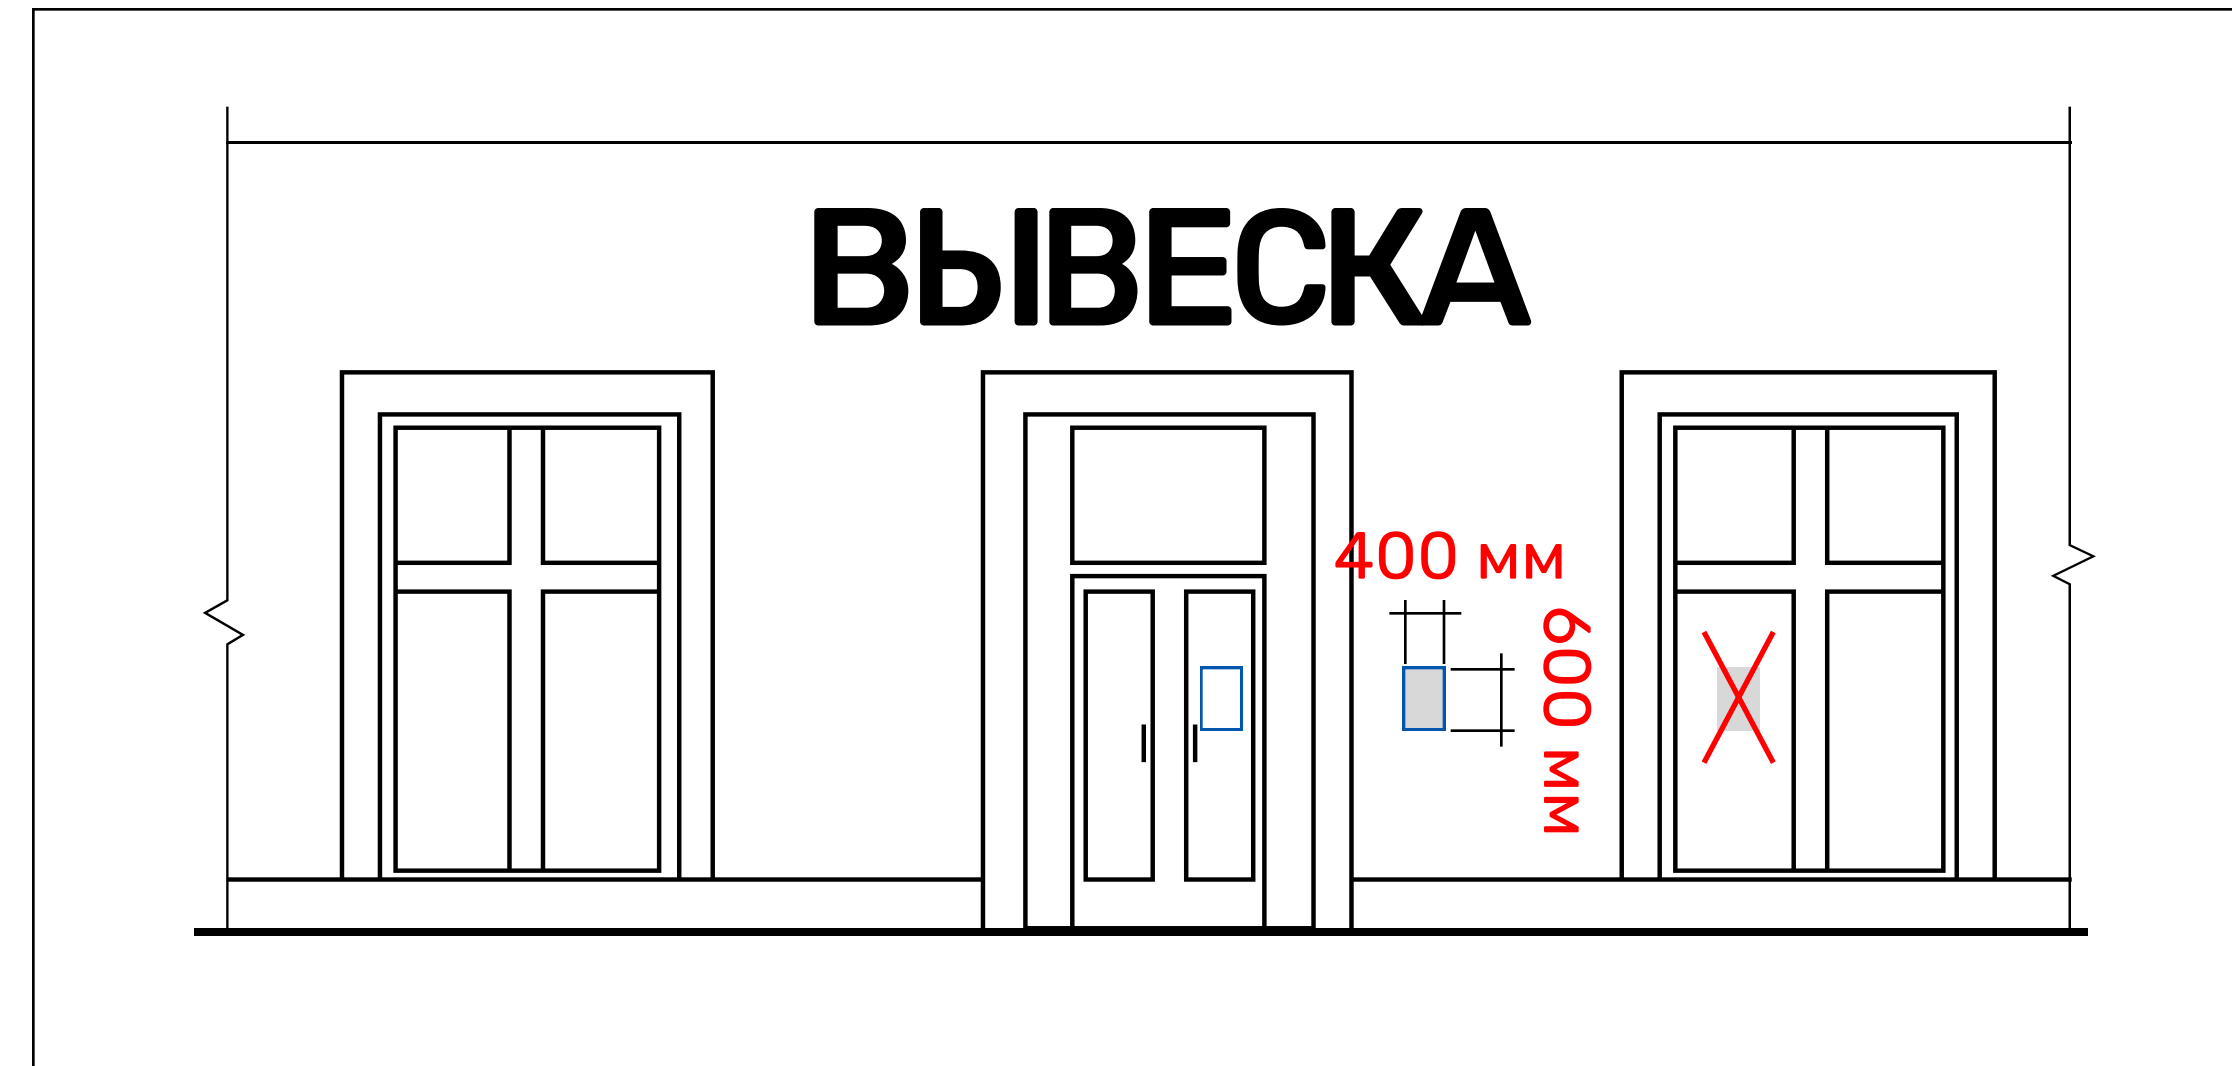

Информационная табличка размещается организацией/ индивидуальным предпринимателем только одна на одном здании, строении, сооружении, в котором фактически находится (осуществляет деятельность).

Таблички могут быть размещены в одном из следующих мест:

- на фасаде непосредственно у входа (справа или слева) в здание, строение, сооружение или в помещение;
- на дверях входных групп в здание, строение, сооружение или в помещение, если отсутствует возможность размещения таблички на фасаде;
- на остеклении витрины, если отсутствует возможность размещения таблички на фасаде и на дверях входных групп в здание, строение, сооружение или в помещение.

Размещение табличек на оконных проемах не допускается.

Максимальный размер 400х600 мм.