
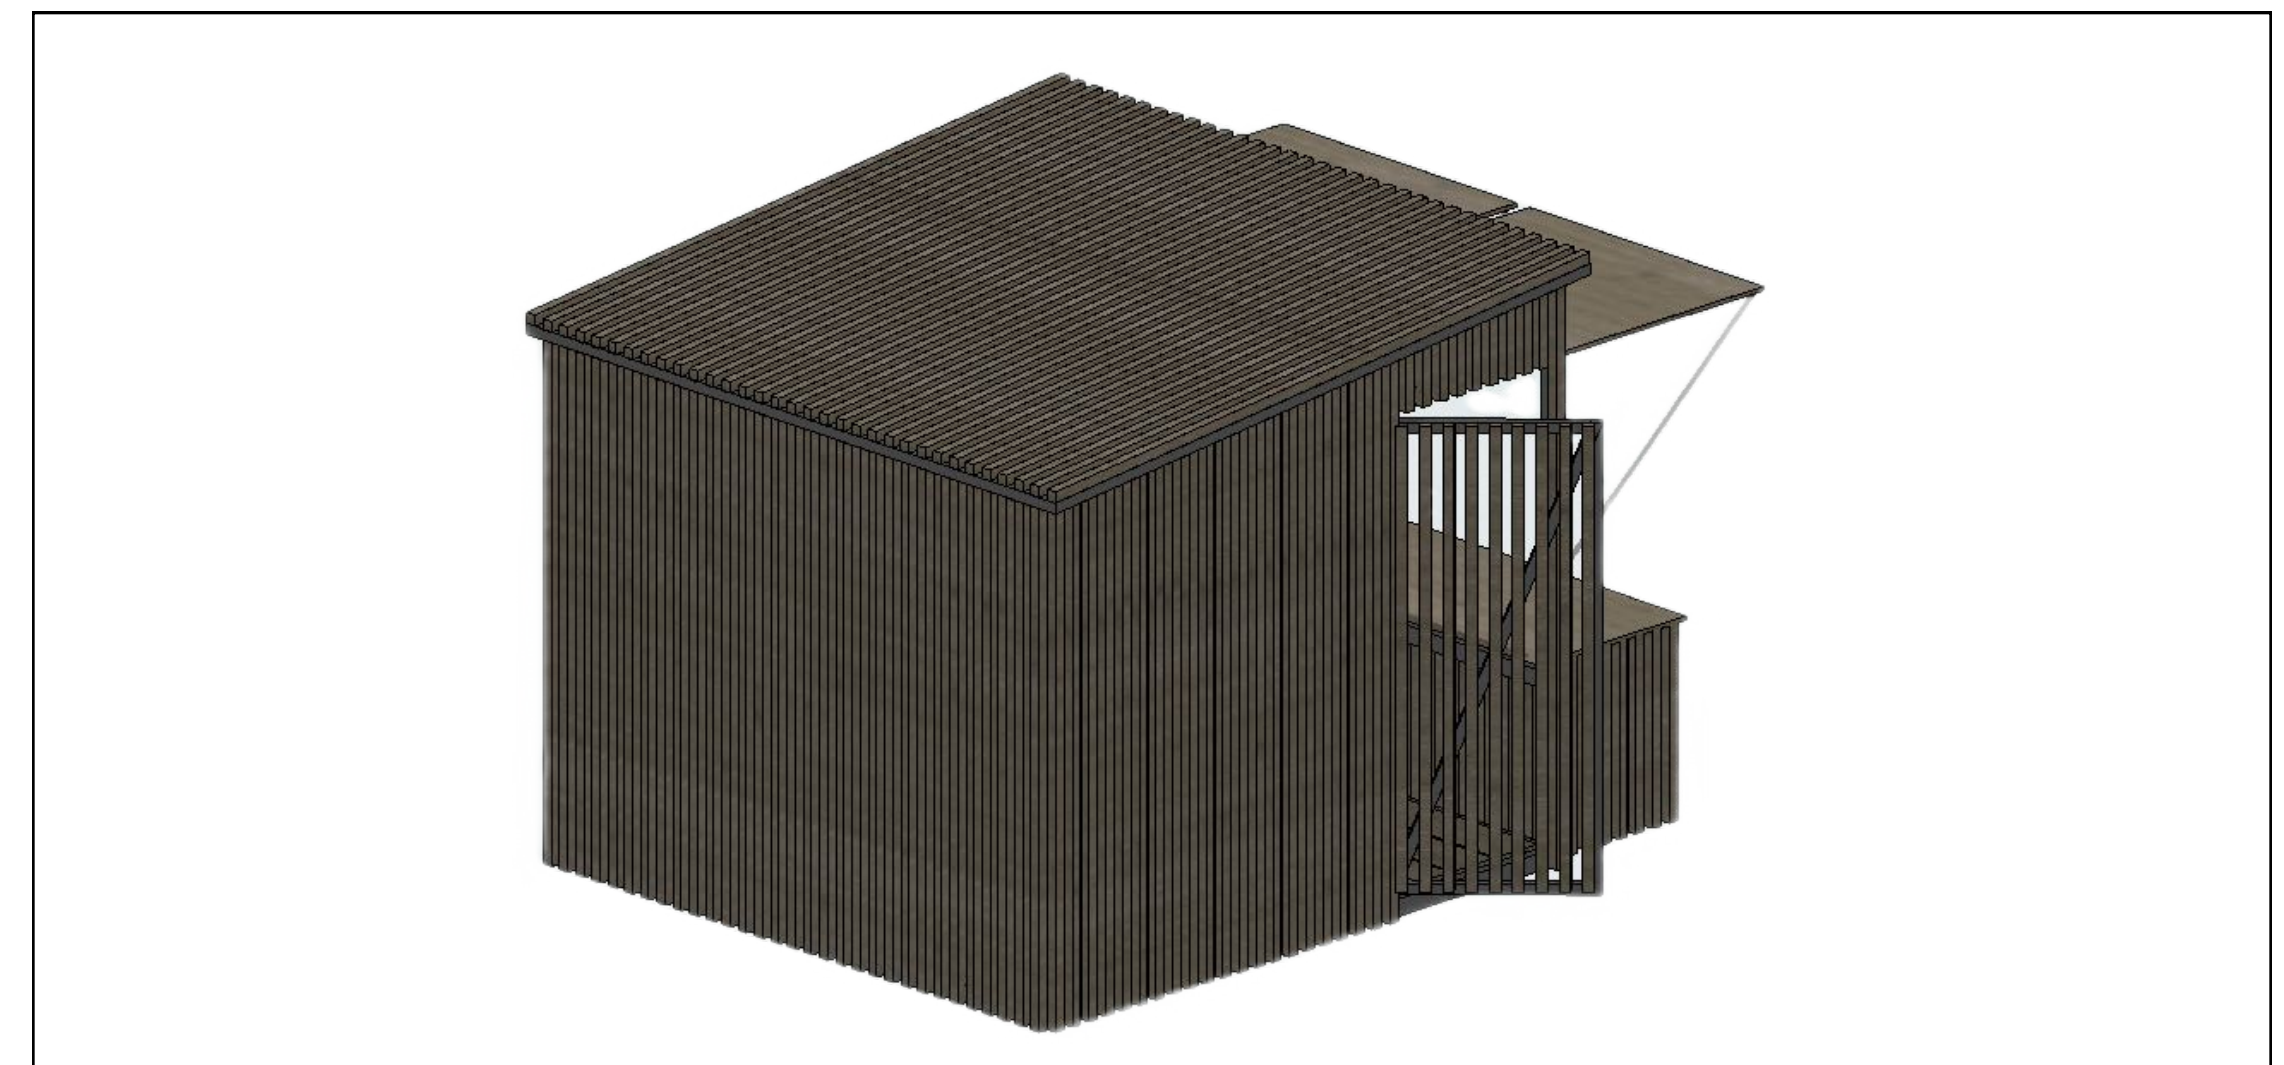


12

НЕСТАЦИОНАРНЫЕ
ТОРГОВЫЕ
ОБЪЕКТЫ (НТО)
СЕЗОННАЯ ТОРГОВЛЯ

СЕЗОННАЯ ТОРГОВЛЯ

Бахчевые развалы

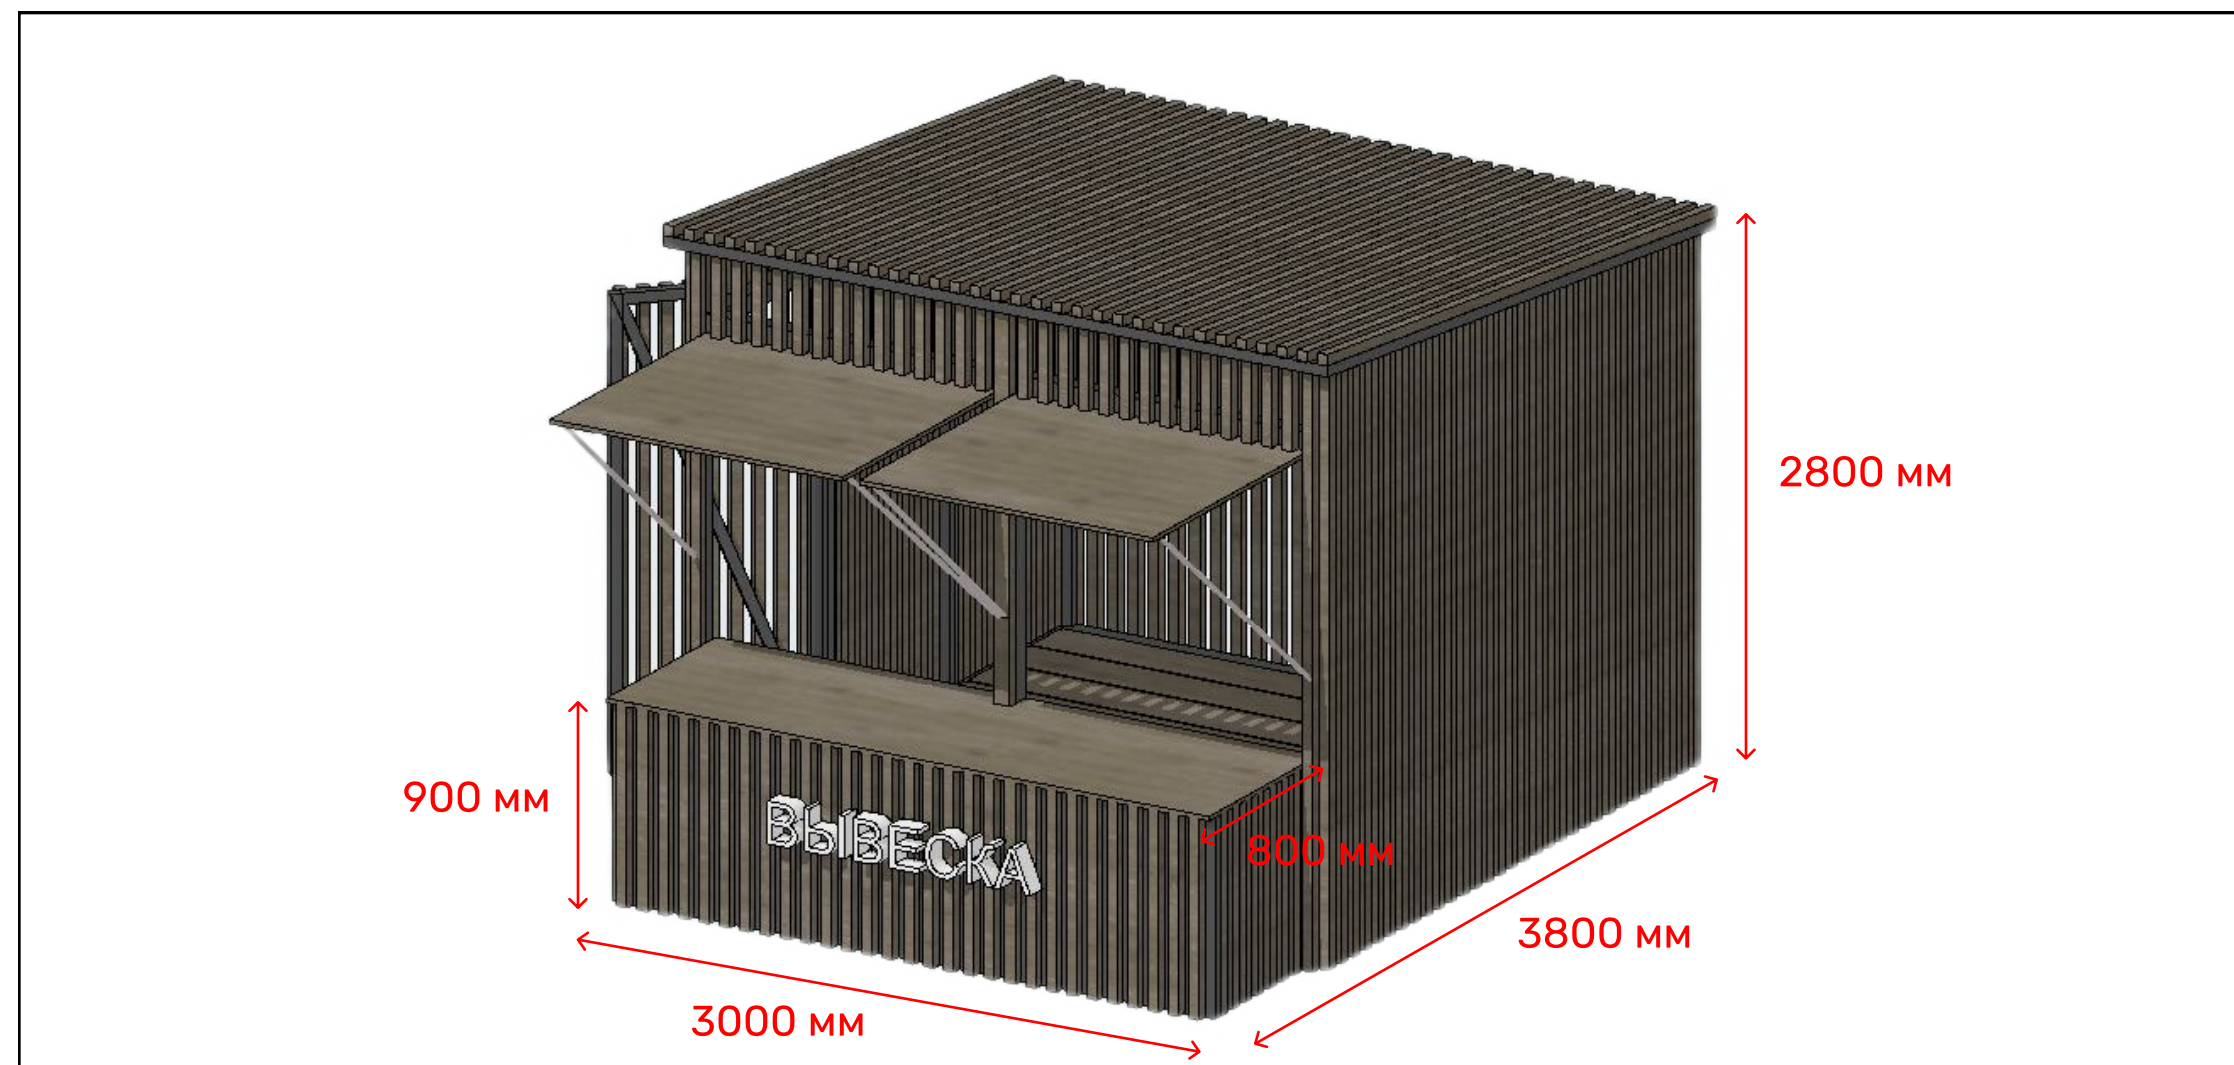

Габариты объекта: 3800x3000x2800 мм.

Каркас объекта выполняется из деревянного бруса или металлической профильной трубы (RAL 7016, 7024, 7026, 7043).

Для отделки объекта используются деревянные строганные рейки толщиной не менее 30 мм. Покрытые бесцветным защитным средством для дерева. Для более насыщенного цвета допускается использовать лакокрасочные материалы натуральных древесных оттенков.

На передней стенке организовывается закрывающийся прилавок.
Выступ прилавка 800 мм.
Высота прилавка 900 мм.


На полу устраивается временный настил из фанеры или досок.

На передней стенке объекта рекомендуется размещать информационную вывеску, выполненную из объемных букв без фоновой подложки, определяющую профиль объекта.


На стенках объекта запрещено размещать баннеры, пленки.

СЕЗОННАЯ ТОРГОВЛЯ

Бахчевые развалы. Схемы фасадов

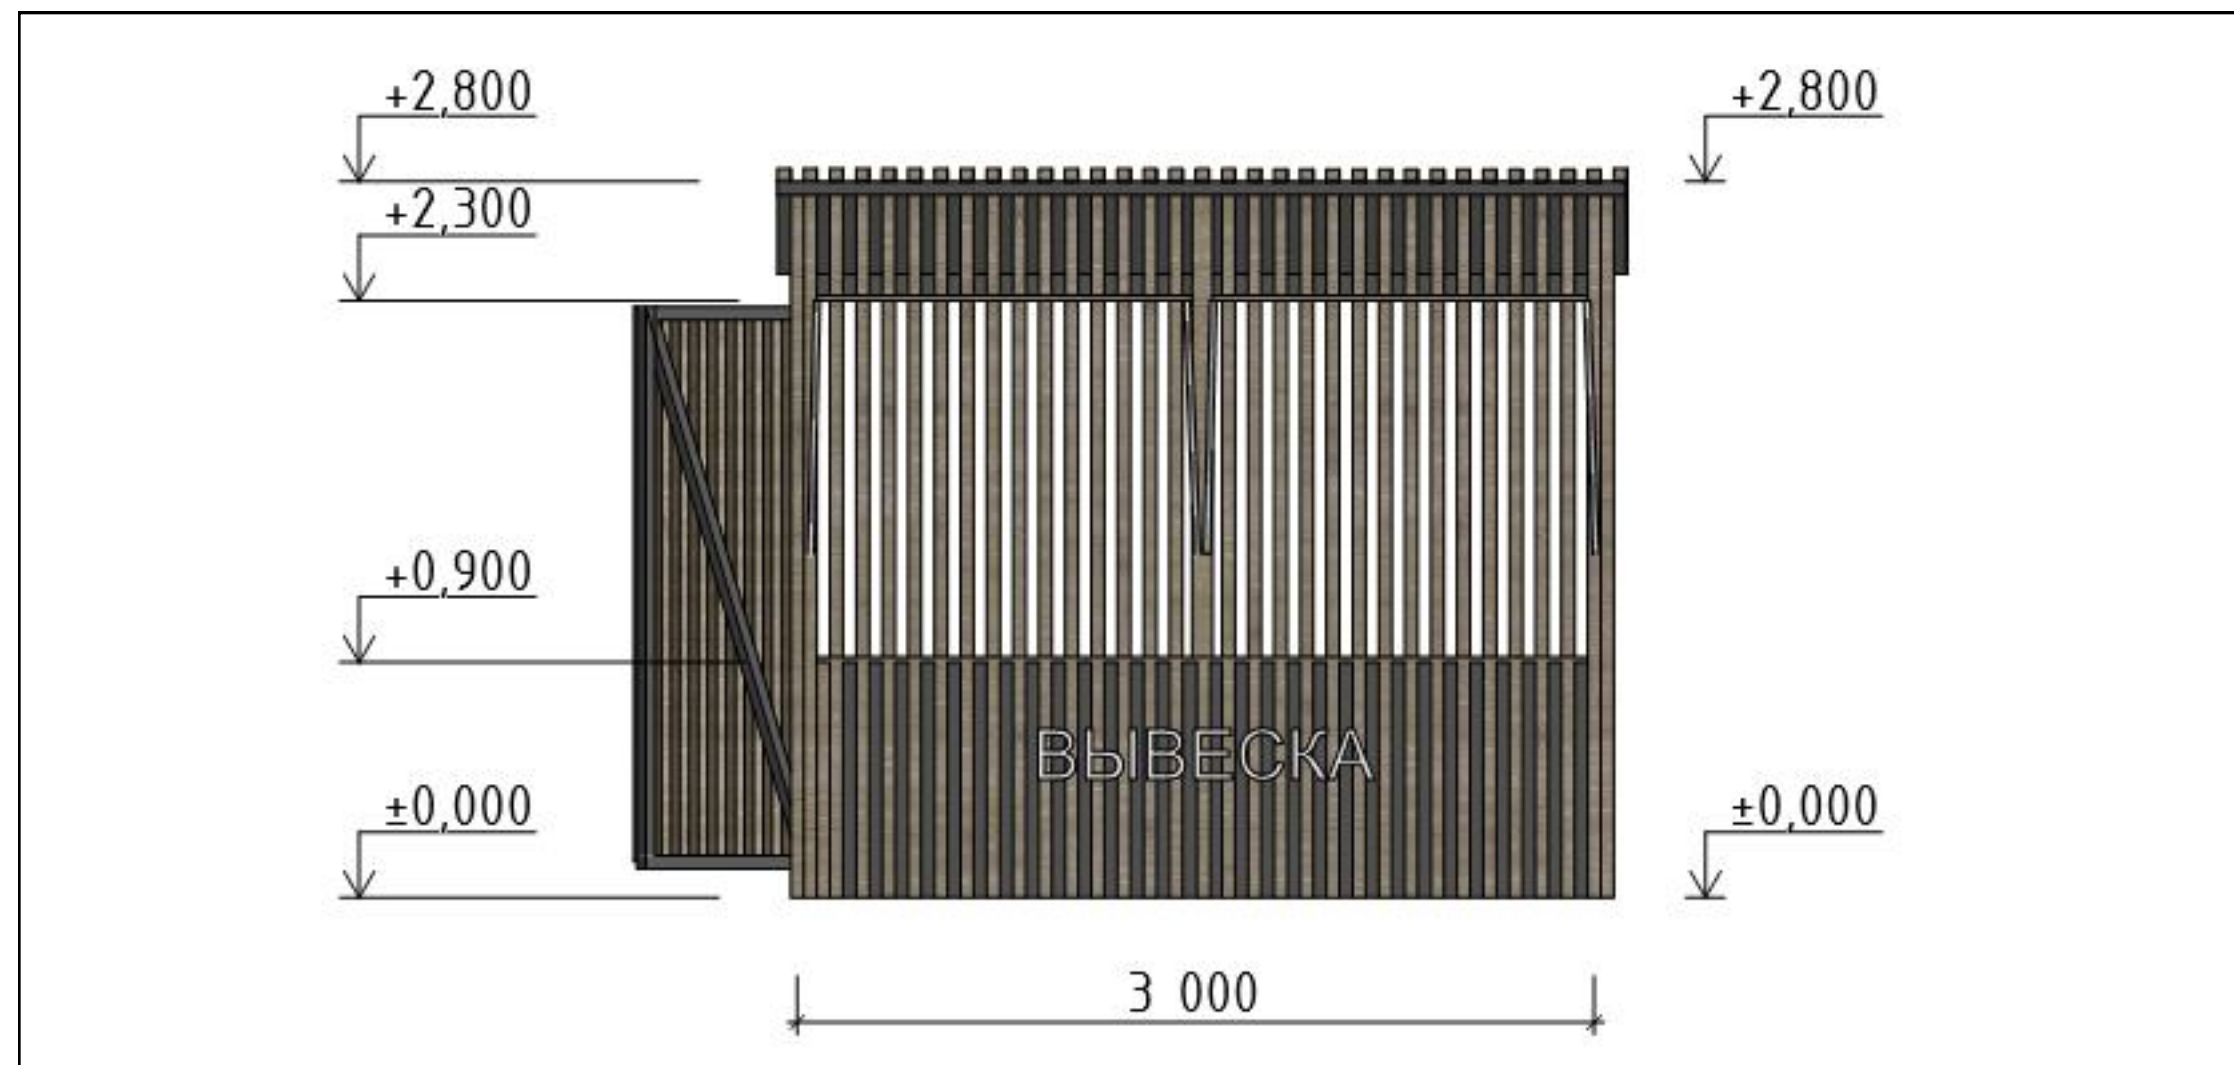


Главный фасад

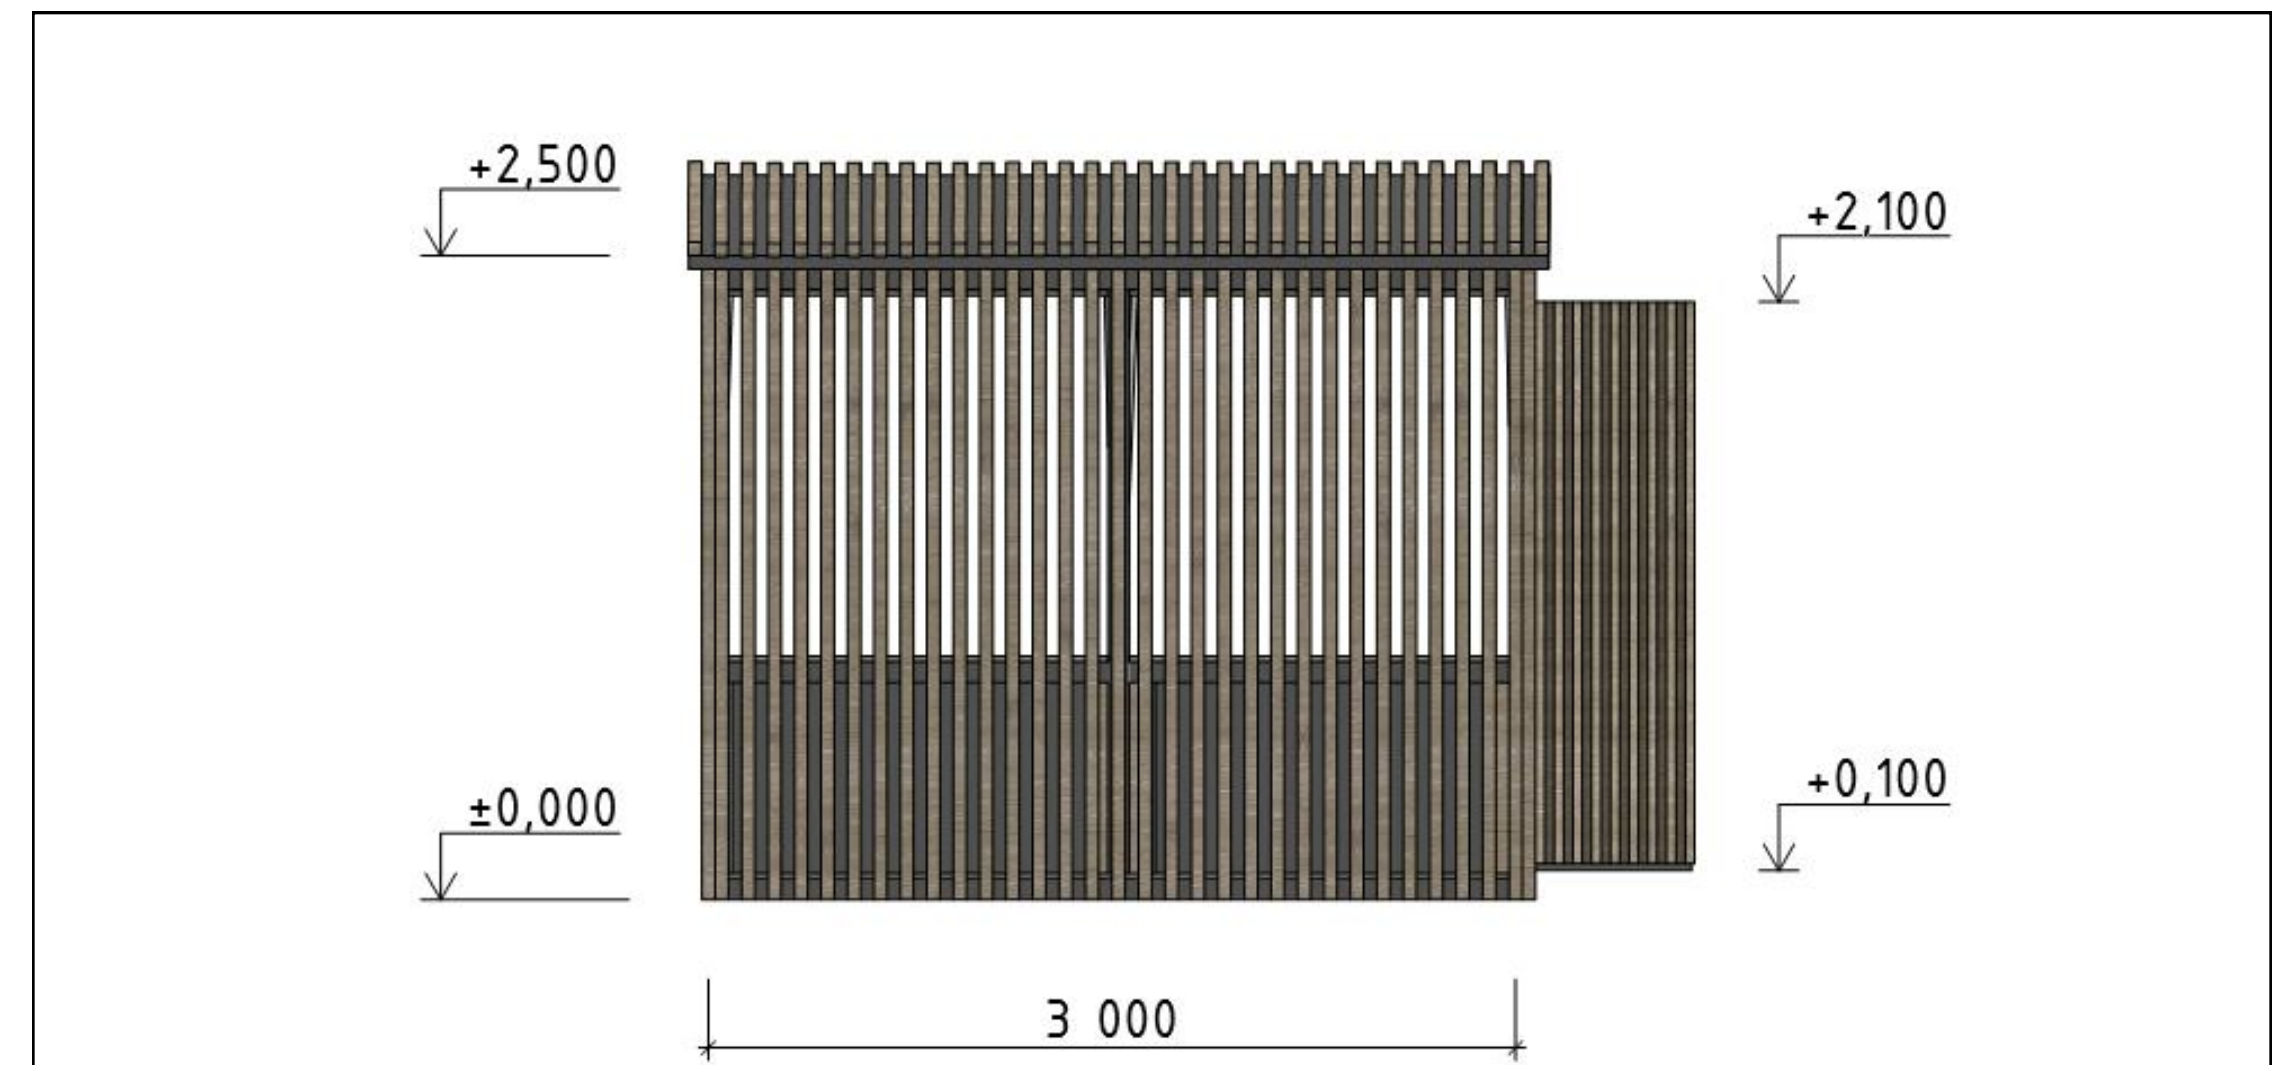


Задний фасад

СЕЗОННАЯ ТОРГОВЛЯ

Бахчевые развалы. Схемы фасадов

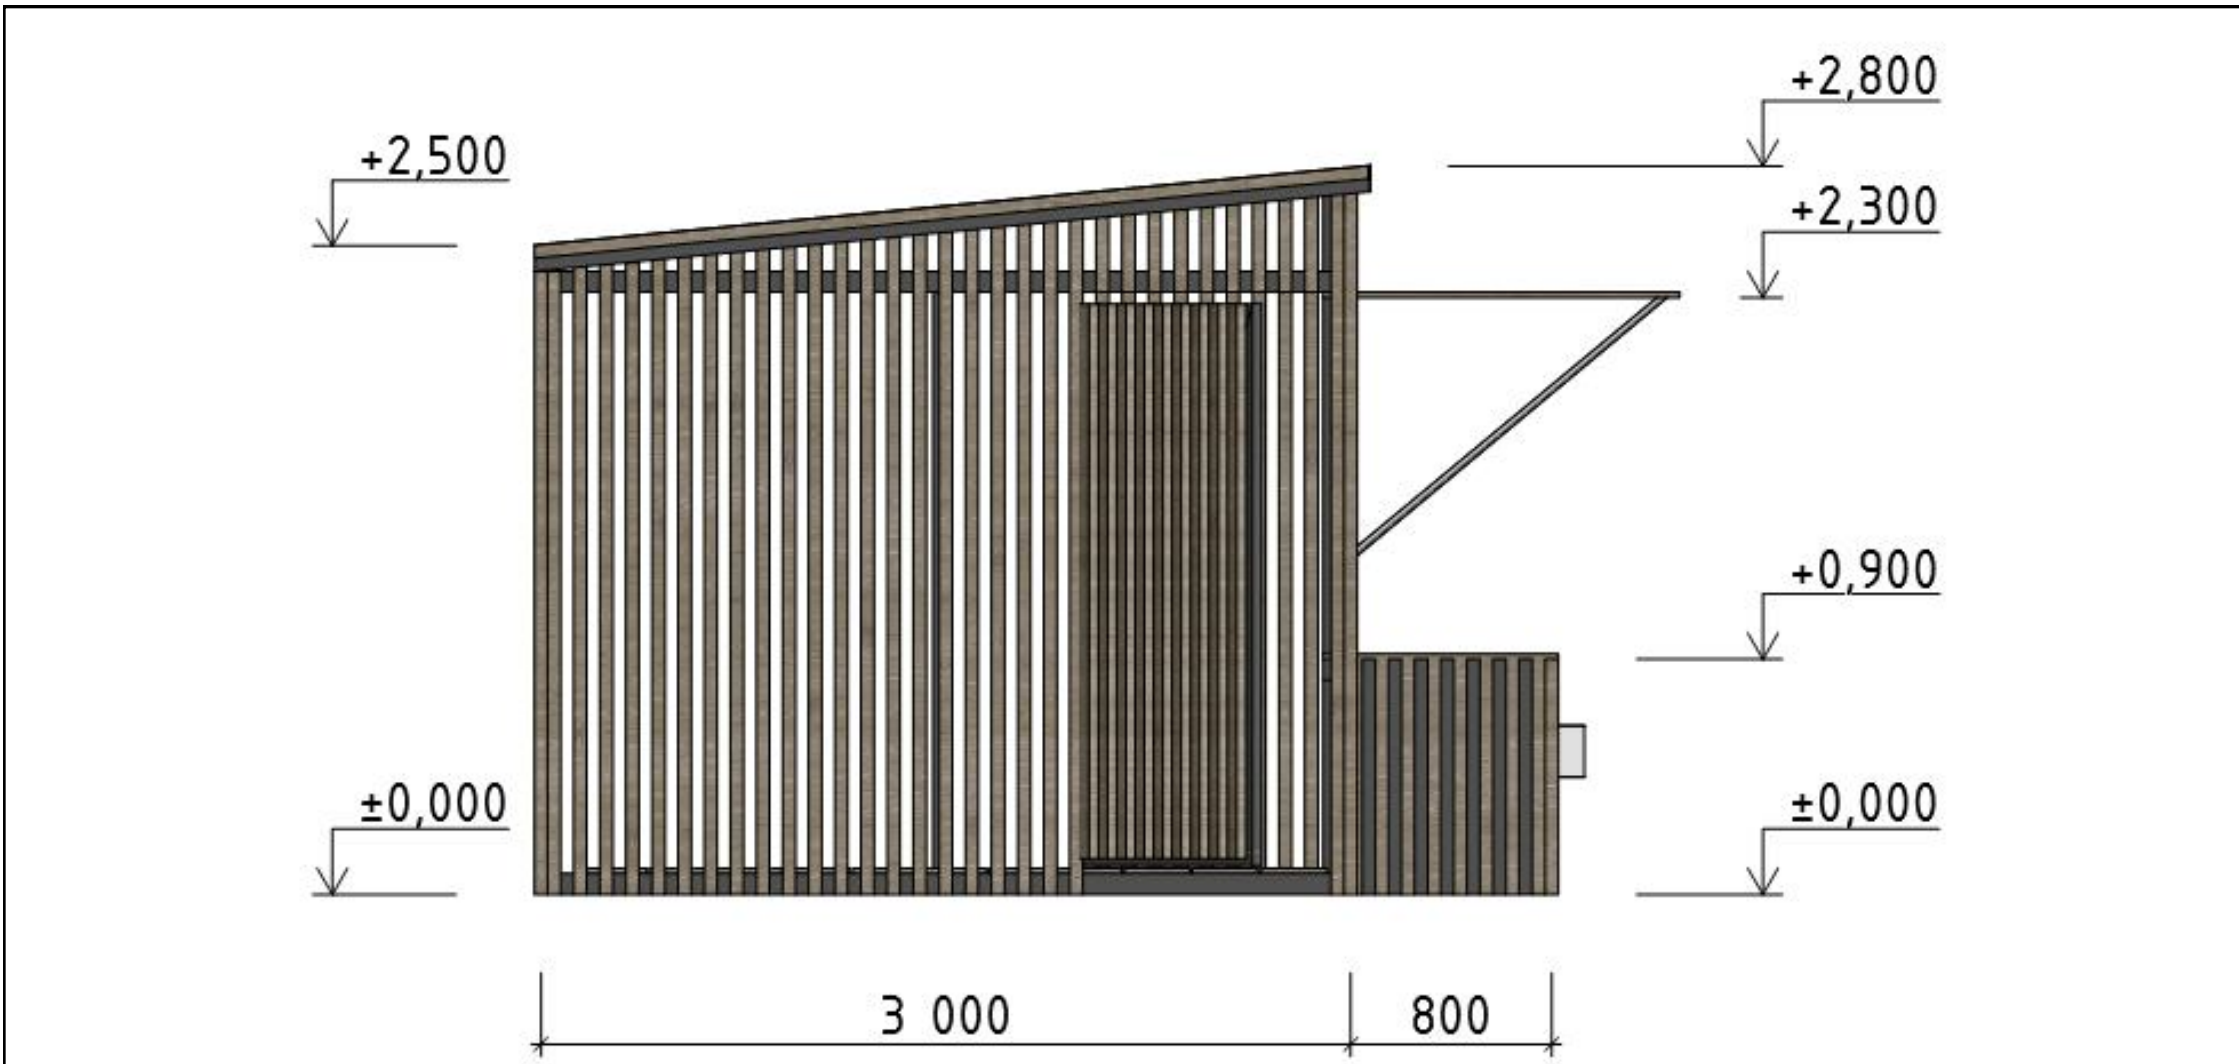



Боковой фасад

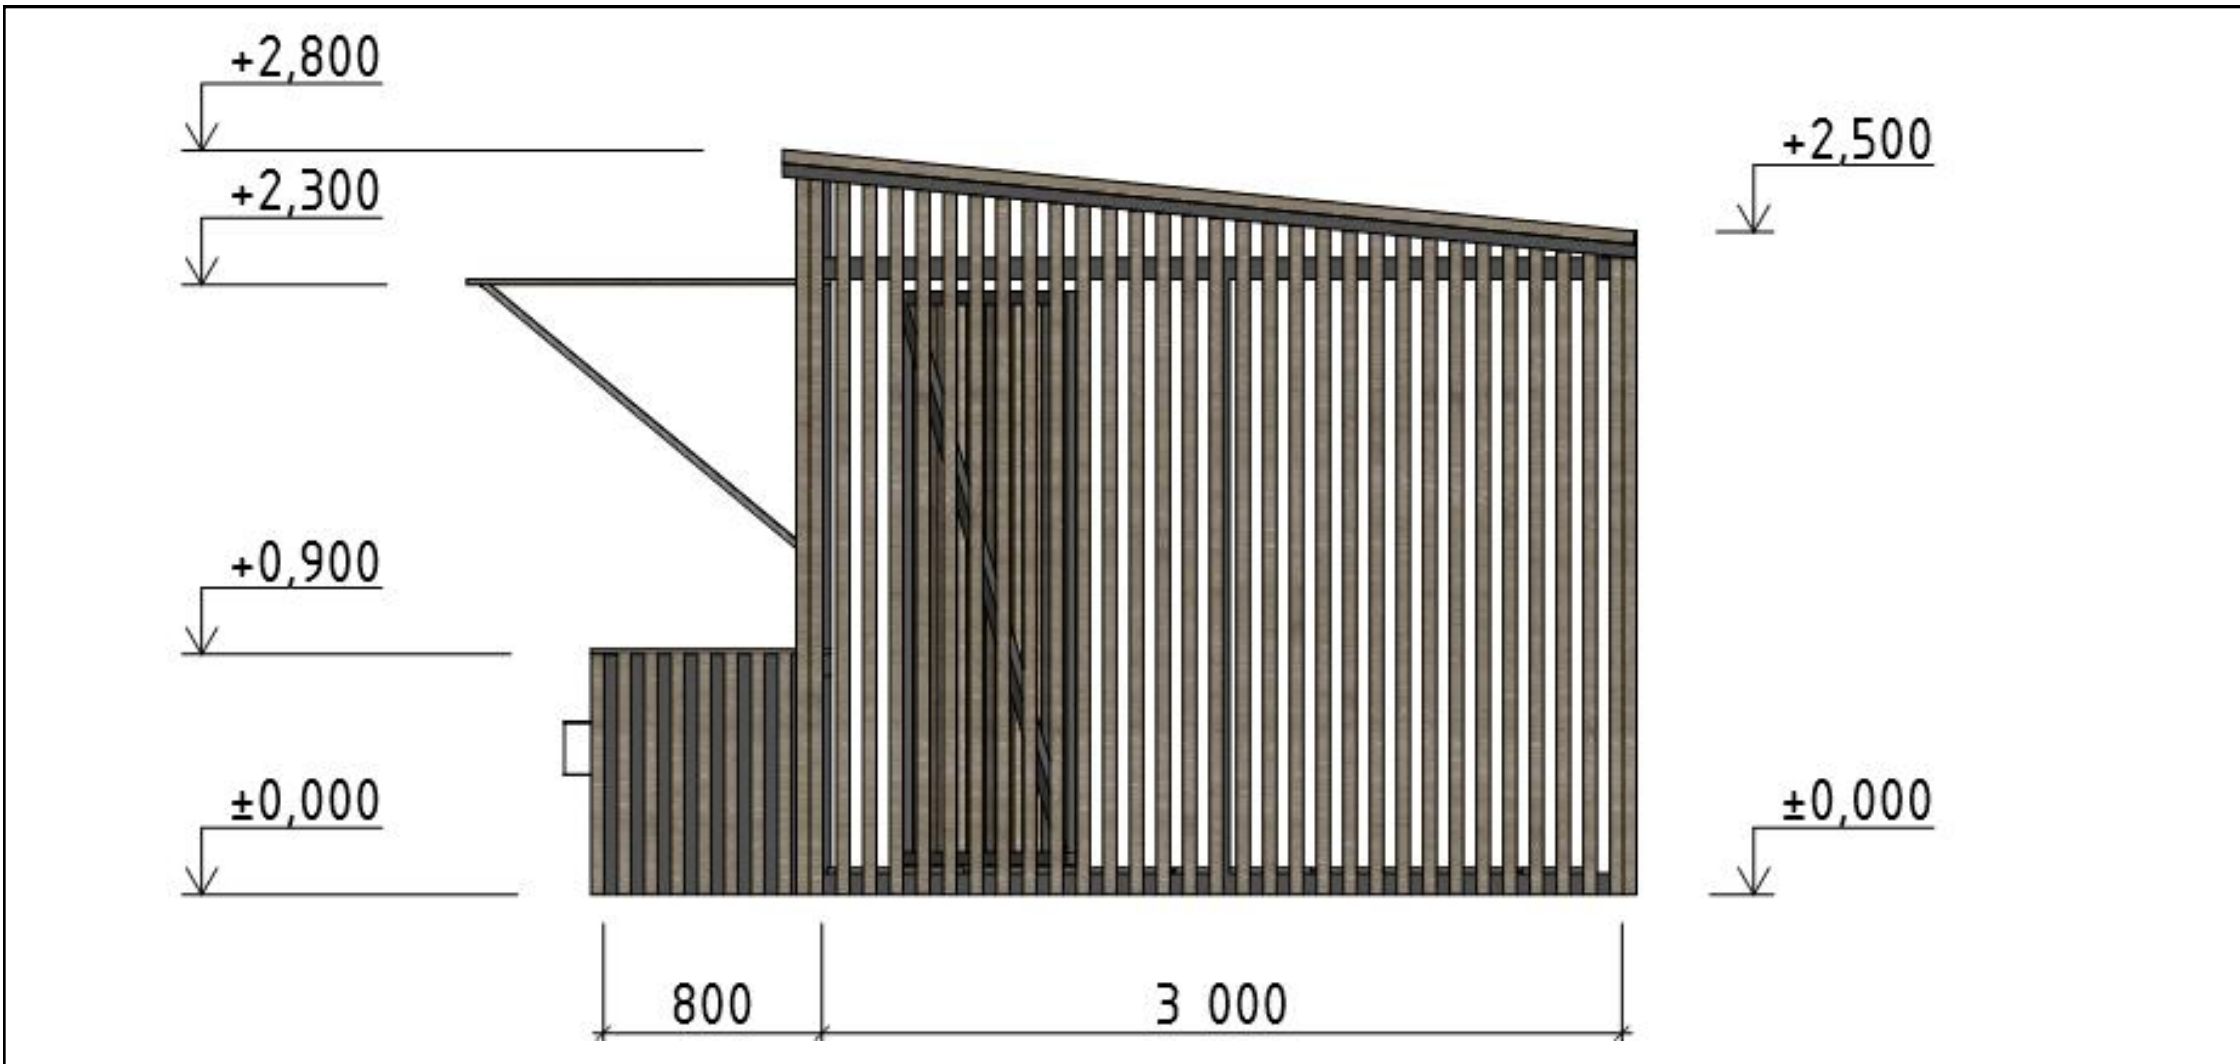

Боковой фасад

СЕЗОННАЯ ТОРГОВЛЯ

Елочный базар

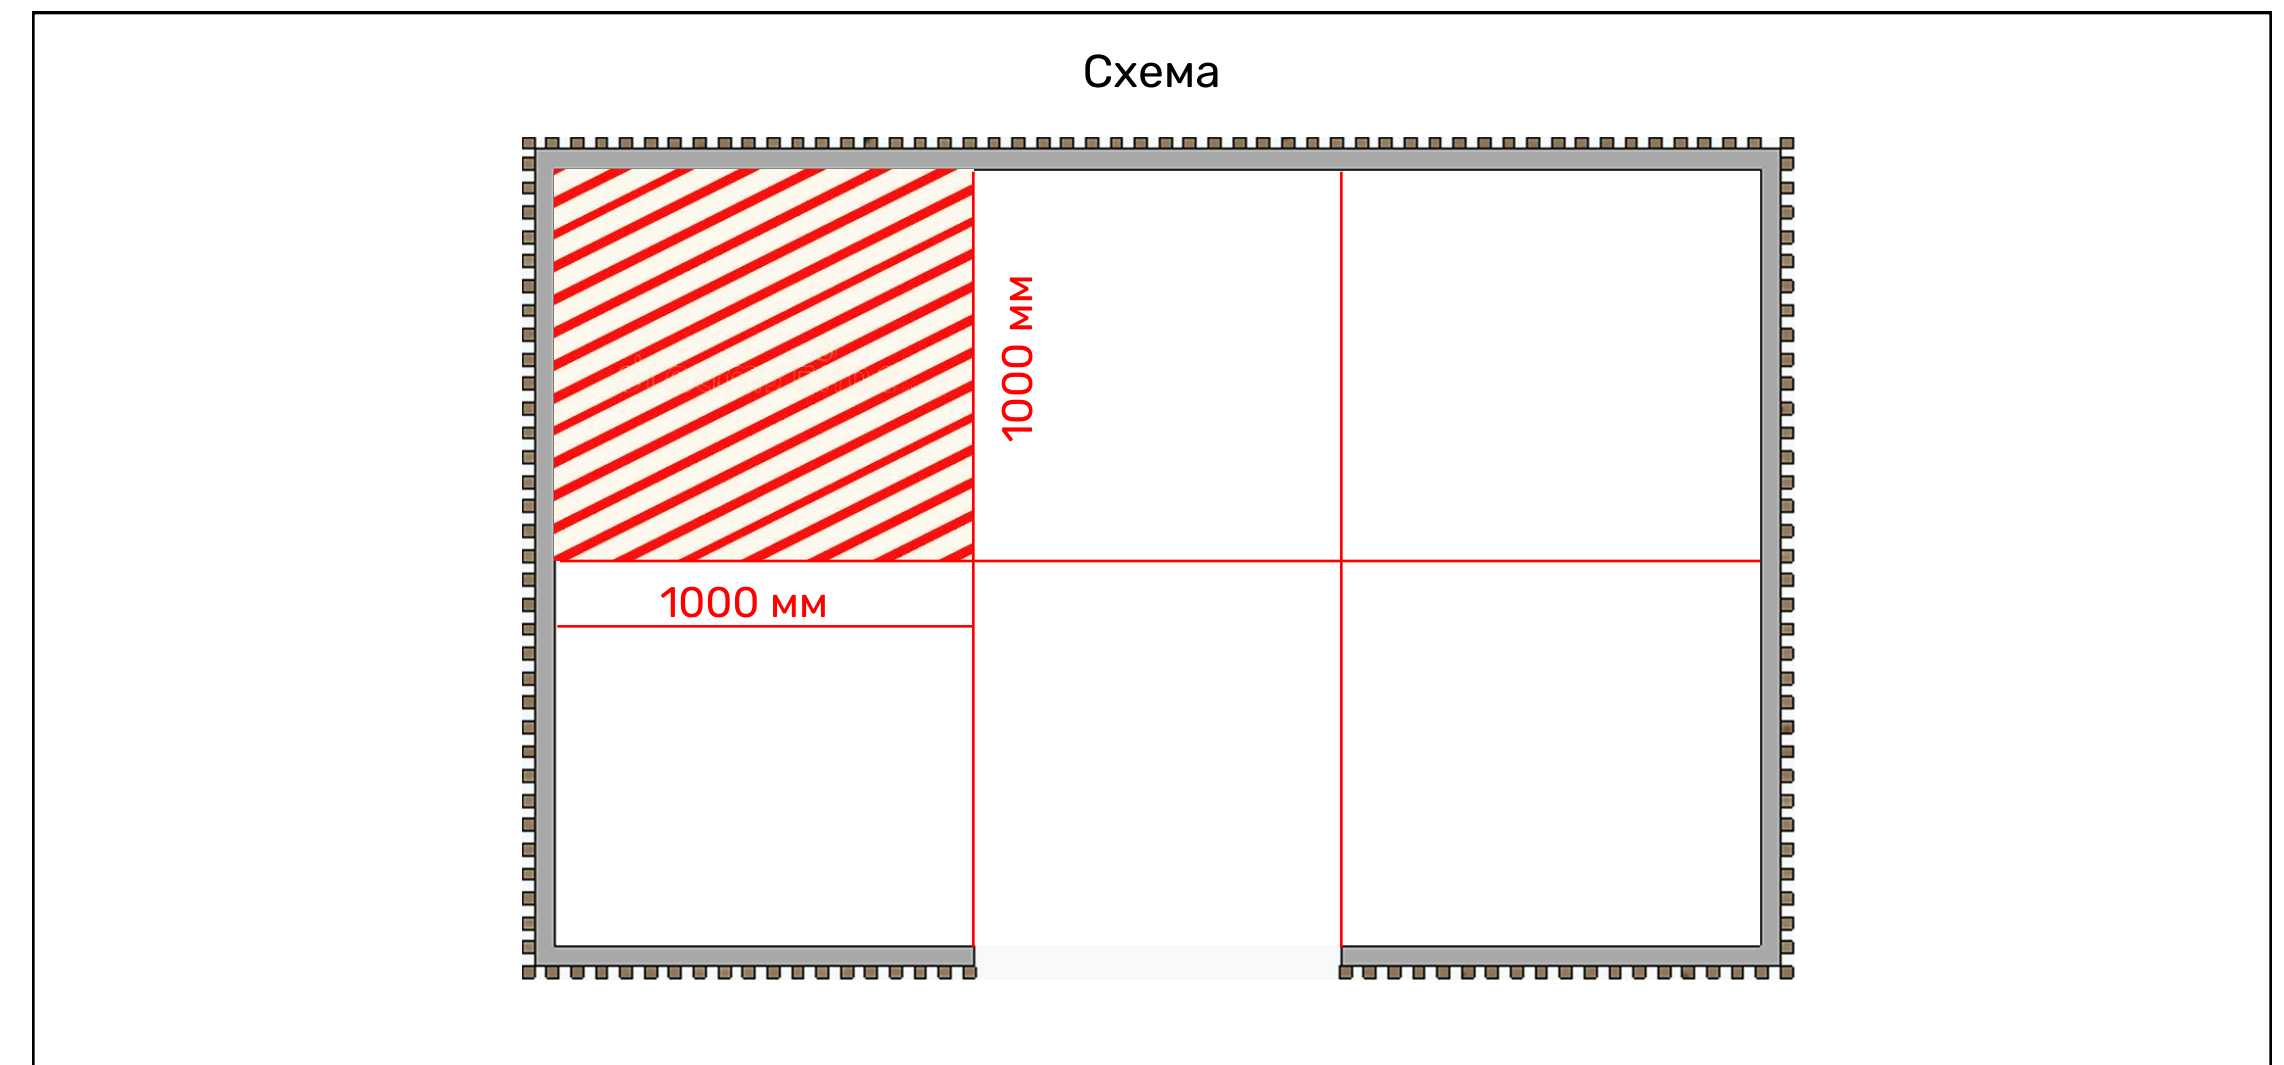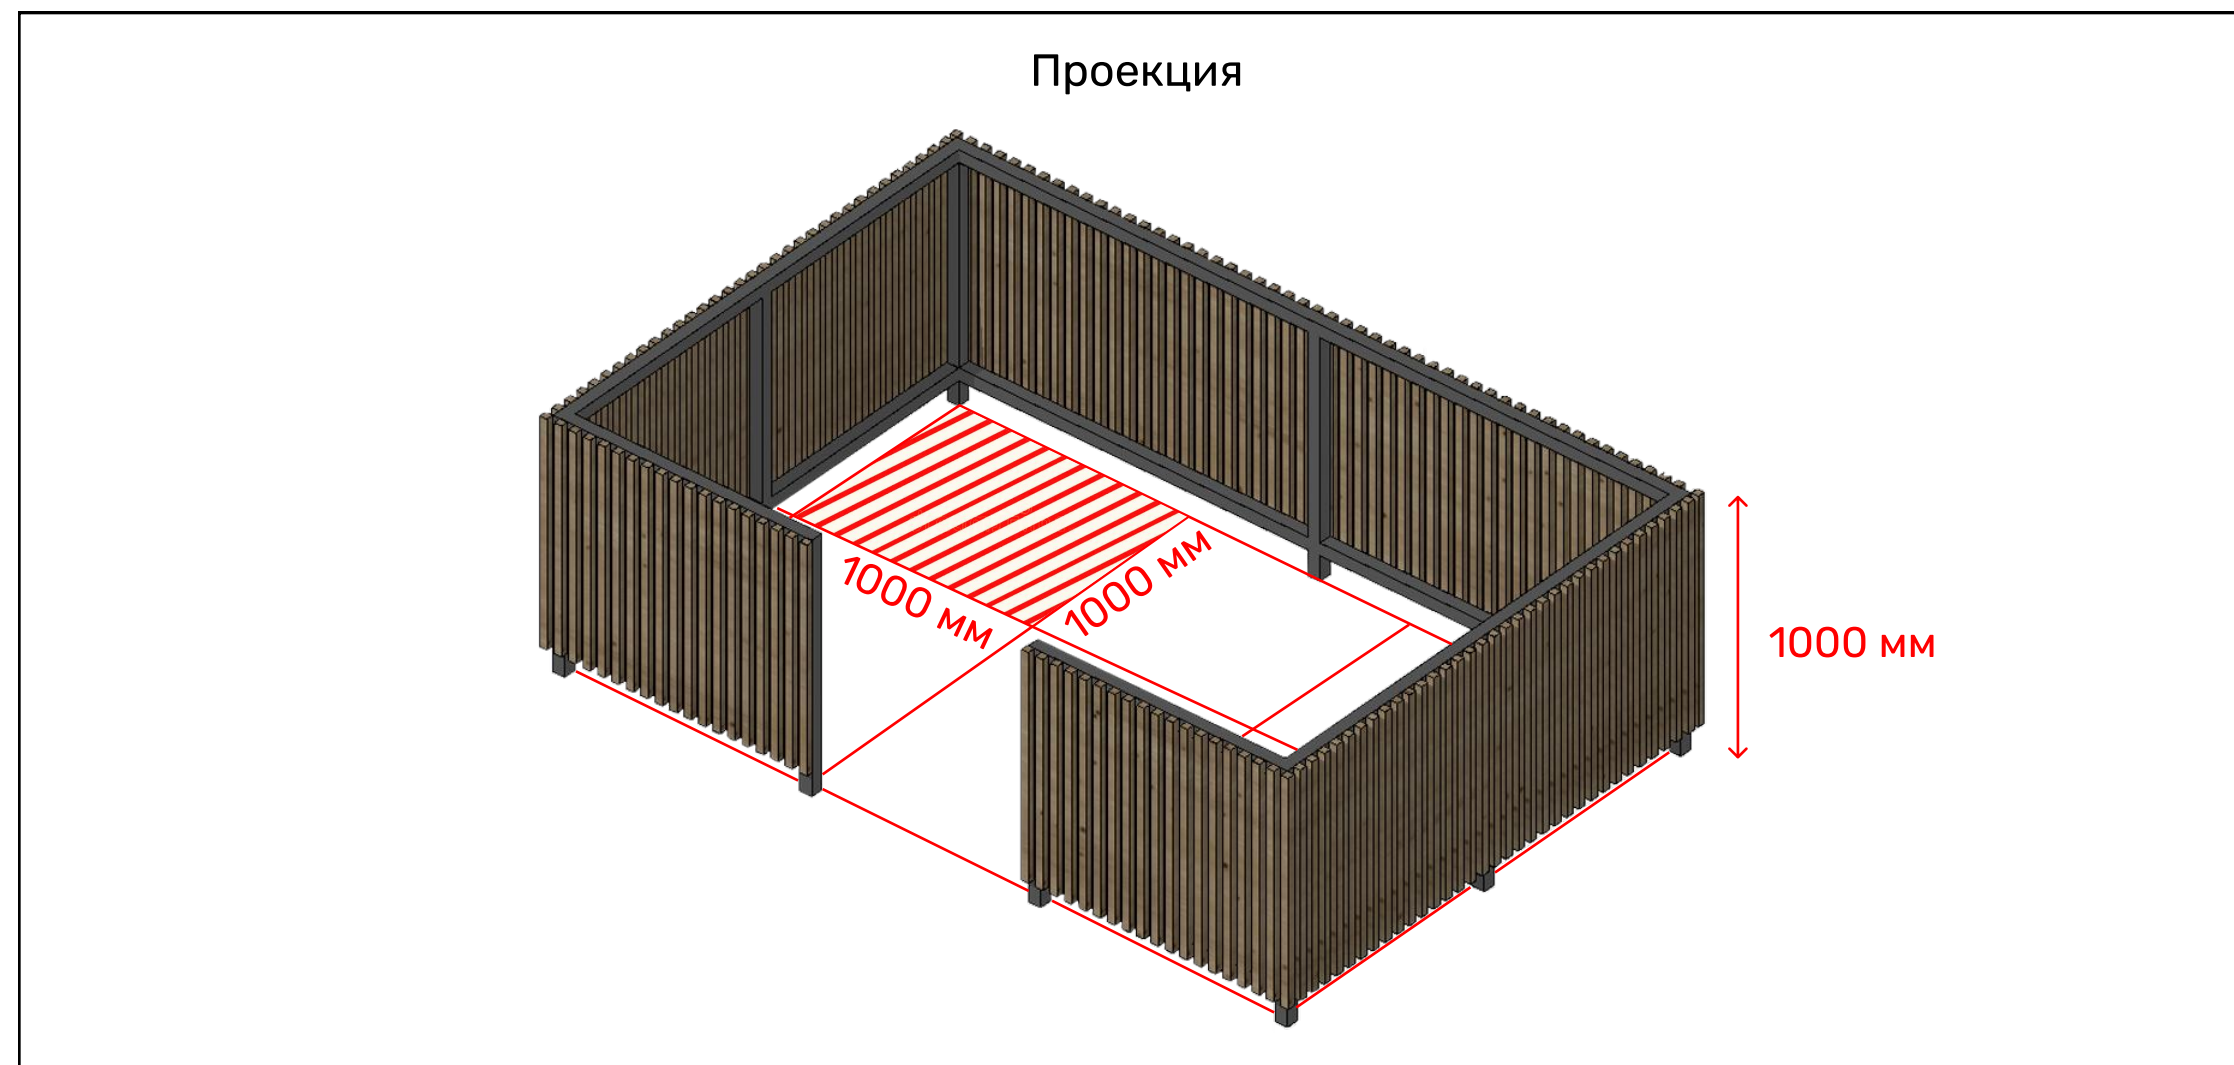

Елочный базар представляет собой огороженную площадку, используемую для продажи новогодних живых елей и сосен.

Габариты одного модуля елочного базара: 1000х1000х1000мм.
Базар формируется в зависимости от количества продукции.

Каркас ограждения выполняется из деревянного бруса или металлической профильной трубы (RAL 7016, 7024, 7026, 7043).

Для отделки используются деревянные строганные рейки толщиной не менее 30 мм, покрытые бесцветным защитным средством для дерева.
Для более насыщенного цвета допускается использовать лакокрасочные материалы натуральных древесных оттенков.

На конструкциях елочного базара запрещено размещать баннеры, пленки.