

ГРАФИЧЕСКОЕ ОПИСАНИЕ

местоположения границ публичного сервитута

Публичный сервитут в отношении земель и земельных участков в целях эксплуатации линейного объекта системы газоснабжения и его неотъемлимых технологических частей "Внутриквартальный газопровод к жилой группе 3 пос. Некрасова" расположенного по адресу: Челябинская обл., г. Магнитогорск, в границах улиц: Большевикская, Пушкина, Циолковского
(наименование объекта, местоположение границ которого описано (далее - объект))

Раздел 1

Сведения об объекте		
№ п/п	Характеристики объекта	Описание характеристик
1	2	3
1	Местоположение объекта	Челябинская область, город Магнитогорск
2	Площадь объекта +/- величина погрешности определения площади (Р+/- Дельта Р)	2590 кв.м ± 13.73 кв.м
3	Иные характеристики объекта	Публичный сервитут в отношении земель и земельных участков в целях размещения, эксплуатации и регистрации права линейного объекта (сооружения) системы газоснабжения и его неотъемлимых технологических частей "Внутриквартальный газопровод к жилой группе 3 пос. Некрасова" расположенного по адресу: Челябинская обл., г. Магнитогорск, в границах улиц: Большевикская, Пушкина, Циолковского Обладатель публичного сервитута МУП "МГС", 7456039825, 1187456023590, 455026, ЧЕЛЯБИНСКАЯ ОБЛАСТЬ, Г.О. МАГНИТОГОРСКИЙ, Г МАГНИТОГОРСК, УЛ ДРУЖБЫ, Д. 22/1 Публичный сервитут устанавливается сроком на 10 лет. Согласно закону о Земельном кодексе от 25.10.2001 N 136-ФЗ, статья 39.33. размещение линейных сооружений газопровода на землях или земельных участках, находящихся в государственной или муниципальной собственности осуществляется без предоставления земельных участков и установления сервитутов.

Раздел 2

Сведения о местоположении границ объекта					
1. Система координат <u>МСК-74, зона 1</u>					
2. Сведения о характерных точках границ объекта					
Обозначение характерных точек границ	Координаты, м		Метод определения координат характерной точки	Средняя квадратическая погрешность положения характерной точки (M _t), м	Описание обозначения точки на местности (при наличии)
	X	Y			
1	2	3	4	5	6
1	410136.02	1368520.77	Аналитический метод	0.10	—
2	410129.06	1368521.09	Аналитический метод	0.10	—
3	410129.00	1368525.01	Аналитический метод	0.10	—
4	410126.77	1368525.06	Аналитический метод	0.10	—
5	410114.24	1368525.37	Аналитический метод	0.10	—

6	410103.09	1368525.65	Аналитический метод	0.10	—
7	410103.13	1368526.67	Аналитический метод	0.10	—
8	410103.84	1368544.37	Аналитический метод	0.10	—
9	410105.59	1368544.33	Аналитический метод	0.10	—
10	410105.78	1368548.49	Аналитический метод	0.10	—
11	410121.07	1368548.64	Аналитический метод	0.10	—
12	410120.77	1368538.12	Аналитический метод	0.10	—
13	410134.23	1368538.15	Аналитический метод	0.10	—
14	410134.21	1368542.28	Аналитический метод	0.10	—
15	410125.06	1368542.40	Аналитический метод	0.10	—
16	410125.23	1368549.89	Аналитический метод	0.10	—
17	410130.98	1368549.91	Аналитический метод	0.10	—
18	410130.96	1368551.63	Аналитический метод	0.10	—
19	410130.88	1368561.38	Аналитический метод	0.10	—
20	410126.90	1368561.40	Аналитический метод	0.10	—
21	410126.77	1368553.99	Аналитический метод	0.10	—
22	410117.80	1368554.03	Аналитический метод	0.10	—
23	410117.63	1368552.17	Аналитический метод	0.10	—
24	410105.62	1368552.65	Аналитический метод	0.10	—
25	410105.86	1368576.80	Аналитический метод	0.10	—
26	410105.92	1368583.00	Аналитический метод	0.10	—
27	410117.56	1368582.75	Аналитический метод	0.10	—
28	410122.54	1368582.66	Аналитический метод	0.10	—
29	410122.50	1368579.89	Аналитический метод	0.10	—
30	410127.29	1368579.79	Аналитический метод	0.10	—
31	410127.34	1368586.82	Аналитический метод	0.10	—
32	410117.53	1368586.97	Аналитический метод	0.10	—
33	410105.76	1368587.14	Аналитический метод	0.10	—
34	410106.21	1368601.20	Аналитический метод	0.10	—
35	410104.47	1368601.19	Аналитический метод	0.10	—
36	410105.09	1368616.42	Аналитический метод	0.10	—
37	410128.43	1368615.96	Аналитический метод	0.10	—
38	410128.39	1368620.12	Аналитический метод	0.10	—
39	410104.93	1368620.55	Аналитический метод	0.10	—
40	410105.08	1368626.73	Аналитический метод	0.10	—
41	410105.24	1368633.50	Аналитический метод	0.10	—
42	410114.55	1368633.44	Аналитический метод	0.10	—
43	410114.61	1368637.66	Аналитический метод	0.10	—
44	410126.77	1368637.80	Аналитический метод	0.10	—
45	410126.62	1368633.79	Аналитический метод	0.10	—
46	410130.75	1368633.95	Аналитический метод	0.10	—
47	410130.87	1368639.66	Аналитический метод	0.10	—
48	410130.93	1368642.10	Аналитический метод	0.10	—
49	410110.56	1368642.00	Аналитический метод	0.10	—
50	410110.56	1368639.27	Аналитический метод	0.10	—
51	410110.56	1368638.06	Аналитический метод	0.10	—
52	410109.65	1368637.30	Аналитический метод	0.10	—
53	410105.08	1368637.31	Аналитический метод	0.10	—
54	410105.35	1368651.38	Аналитический метод	0.10	—
55	410105.86	1368677.15	Аналитический метод	0.10	—
56	410110.58	1368677.04	Аналитический метод	0.10	—
57	410110.68	1368688.25	Аналитический метод	0.10	—
58	410125.44	1368688.19	Аналитический метод	0.10	—
59	410125.32	1368683.50	Аналитический метод	0.10	—
60	410129.46	1368683.66	Аналитический метод	0.10	—
61	410129.52	1368689.41	Аналитический метод	0.10	—
62	410129.60	1368695.89	Аналитический метод	0.10	—
63	410125.46	1368695.73	Аналитический метод	0.10	—
64	410125.48	1368692.04	Аналитический метод	0.10	—
65	410106.64	1368692.33	Аналитический метод	0.10	—
66	410106.57	1368689.75	Аналитический метод	0.10	—
67	410106.36	1368681.48	Аналитический метод	0.10	—
68	410101.73	1368681.48	Аналитический метод	0.10	—
69	410101.50	1368678.03	Аналитический метод	0.10	—
70	410101.45	1368677.25	Аналитический метод	0.10	—
71	410101.24	1368666.13	Аналитический метод	0.10	—
72	410079.16	1368666.75	Аналитический метод	0.10	—

73	410079.29	1368672.04	Аналитический метод	0.10	—
74	410075.14	1368672.12	Аналитический метод	0.10	—
75	410075.17	1368664.59	Аналитический метод	0.10	—
76	410075.18	1368662.46	Аналитический метод	0.10	—
77	410101.40	1368662.00	Аналитический метод	0.10	—
78	410101.17	1368650.42	Аналитический метод	0.10	—
79	410101.00	1368641.95	Аналитический метод	0.10	—
80	410079.15	1368642.16	Аналитический метод	0.10	—
81	410079.20	1368644.37	Аналитический метод	0.10	—
82	410075.03	1368644.35	Аналитический метод	0.10	—
83	410075.01	1368641.90	Аналитический метод	0.10	—
84	410074.92	1368633.27	Аналитический метод	0.10	—
85	410079.14	1368633.38	Аналитический метод	0.10	—
86	410079.32	1368638.02	Аналитический метод	0.10	—
87	410101.16	1368637.81	Аналитический метод	0.10	—
88	410100.94	1368626.79	Аналитический метод	0.10	—
89	410100.94	1368626.61	Аналитический метод	0.10	—
90	410100.88	1368623.47	Аналитический метод	0.10	—
91	410073.94	1368623.88	Аналитический метод	0.10	—
92	410073.83	1368618.17	Аналитический метод	0.10	—
93	410077.96	1368618.33	Аналитический метод	0.10	—
94	410078.24	1368619.91	Аналитический метод	0.10	—
95	410101.04	1368619.33	Аналитический метод	0.10	—
96	410101.03	1368601.18	Аналитический метод	0.10	—
97	410101.05	1368598.76	Аналитический метод	0.10	—
98	410102.33	1368598.73	Аналитический метод	0.10	—
99	410101.93	1368576.87	Аналитический метод	0.10	—
100	410101.51	1368552.86	Аналитический метод	0.10	—
101	410101.48	1368551.65	Аналитический метод	0.10	—
102	410078.20	1368552.80	Аналитический метод	0.10	—
103	410078.61	1368564.64	Аналитический метод	0.10	—
104	410076.63	1368564.66	Аналитический метод	0.10	—
105	410076.63	1368567.22	Аналитический метод	0.10	—
106	410072.45	1368567.17	Аналитический метод	0.10	—
107	410072.34	1368560.43	Аналитический метод	0.10	—
108	410074.50	1368560.50	Аналитический метод	0.10	—
109	410074.28	1368552.79	Аналитический метод	0.10	—
110	410072.90	1368552.78	Аналитический метод	0.10	—
111	410072.67	1368541.23	Аналитический метод	0.10	—
112	410076.81	1368541.39	Аналитический метод	0.10	—
113	410076.93	1368548.38	Аналитический метод	0.10	—
114	410100.24	1368547.58	Аналитический метод	0.10	—
115	410099.06	1368526.76	Аналитический метод	0.10	—
116	410099.02	1368525.67	Аналитический метод	0.10	—
117	410086.76	1368526.15	Аналитический метод	0.10	—
118	410085.86	1368526.19	Аналитический метод	0.10	—
119	410084.29	1368506.64	Аналитический метод	0.10	—
120	410075.28	1368508.39	Аналитический метод	0.10	—
121	410074.38	1368504.56	Аналитический метод	0.10	—
122	410084.09	1368502.50	Аналитический метод	0.10	—
123	410082.68	1368488.91	Аналитический метод	0.10	—
124	410082.34	1368488.07	Аналитический метод	0.10	—
125	410080.78	1368484.27	Аналитический метод	0.10	—
126	410082.53	1368483.35	Аналитический метод	0.10	—
127	410084.58	1368482.99	Аналитический метод	0.10	—
128	410086.30	1368486.75	Аналитический метод	0.10	—
129	410086.80	1368487.85	Аналитический метод	0.10	—
130	410088.65	1368505.00	Аналитический метод	0.10	—
131	410090.53	1368504.84	Аналитический метод	0.10	—
132	410089.64	1368500.61	Аналитический метод	0.10	—
133	410097.53	1368498.55	Аналитический метод	0.10	—
134	410097.23	1368497.30	Аналитический метод	0.10	—
135	410100.41	1368496.54	Аналитический метод	0.10	—
136	410104.86	1368495.48	Аналитический метод	0.10	—
137	410105.89	1368499.53	Аналитический метод	0.10	—
138	410100.56	1368500.74	Аналитический метод	0.10	—
139	410100.44	1368502.23	Аналитический метод	0.10	—

140	410094.23	1368503.58	Аналитический метод	0.10	–
141	410094.92	1368508.45	Аналитический метод	0.10	–
142	410088.55	1368509.06	Аналитический метод	0.10	–
143	410089.53	1368521.95	Аналитический метод	0.10	–
144	410099.38	1368521.62	Аналитический метод	0.10	–
145	410113.85	1368521.14	Аналитический метод	0.10	–
146	410124.94	1368520.77	Аналитический метод	0.10	–
147	410124.98	1368517.42	Аналитический метод	0.10	–
148	410126.69	1368517.31	Аналитический метод	0.10	–
149	410131.96	1368516.95	Аналитический метод	0.10	–
150	410130.75	1368497.39	Аналитический метод	0.10	–
151	410130.10	1368494.20	Аналитический метод	0.10	–
152	410131.09	1368494.08	Аналитический метод	0.10	–
153	410133.05	1368493.97	Аналитический метод	0.10	–
154	410133.56	1368496.59	Аналитический метод	0.10	–
155	410135.20	1368498.10	Аналитический метод	0.10	–
1	410136.02	1368520.77	Аналитический метод	0.10	–

3. Сведения о характерных точках части (частей) границы объекта

Обозначение характерных точек части границы	Координаты, м		Метод определения координат характерной точки	Средняя квадратическая погрешность положения характерной точки (M_t), м	Описание обозначения точки на местности (при наличии)
	X	Y			
1	2	3	4	5	6
–	–	–	–	–	–

ТЕКСТОВОЕ ОПИСАНИЕ
местоположения границ публичного сервитута

Прохождение границы		Описание прохождения границы
от точки	до точки	
1	2	3
1	2	по ЗУ 74:33:1323003:11
2	3	по ЗУ 74:33:1323003:11
3	4	по ЗУ 74:33:1323003:11
4	5	по ЗУ 74:33:1323003:2
5	6	по ЗУ 74:33:1323003:628
6	7	по ЗУ 74:33:1323003:628
7	8	неразграниченные земли
8	9	неразграниченные земли
9	10	неразграниченные земли
10	11	неразграниченные земли
11	12	неразграниченные земли
12	13	неразграниченные земли
13	14	неразграниченные земли
14	15	неразграниченные земли
15	16	неразграниченные земли
16	17	неразграниченные земли
17	18	неразграниченные земли
18	19	по ЗУ 74:33:1323003:35
19	20	по ЗУ 74:33:1323003:35
20	21	по ЗУ 74:33:1323003:35
21	22	по ЗУ 74:33:1323003:35
22	23	по ЗУ 74:33:1323003:35
23	24	по ЗУ 74:33:1323003:35
24	25	по ЗУ 74:33:1323003:35
25	26	по ЗУ 74:33:1323003:24
26	27	по ЗУ 74:33:1323003:24
27	28	по ЗУ 74:33:1323003:25
28	29	по ЗУ 74:33:1323003:25
29	30	по ЗУ 74:33:1323003:25
30	31	по ЗУ 74:33:1323003:25
31	32	по ЗУ 74:33:1323003:25
32	33	по ЗУ 74:33:1323003:24
33	34	по ЗУ 74:33:1323003:24
34	35	неразграниченные земли
35	36	неразграниченные земли
36	37	неразграниченные земли
37	38	неразграниченные земли
38	39	неразграниченные земли
39	40	неразграниченные земли
40	41	по ЗУ 74:33:1323003:584
41	42	по ЗУ 74:33:1323003:584
42	43	по ЗУ 74:33:1323003:584
43	44	по ЗУ 74:33:1323003:584
44	45	по ЗУ 74:33:1323003:584
45	46	по ЗУ 74:33:1323003:584
46	47	по ЗУ 74:33:1323003:584
47	48	по ЗУ 74:33:1323003:63
48	49	по ЗУ 74:33:1323003:63
49	50	по ЗУ 74:33:1323003:63
50	51	неразграниченные земли

51	52	по ЗУ 74:33:1323003:584
52	53	по ЗУ 74:33:1323003:584
53	54	по ЗУ 74:33:1323003:63
54	55	неразграниченные земли
55	56	по ЗУ 74:33:1323003:60
56	57	по ЗУ 74:33:1323003:60
57	58	по ЗУ 74:33:1323003:60
58	59	по ЗУ 74:33:1323003:60
59	60	по ЗУ 74:33:1323003:60
60	61	по ЗУ 74:33:1323003:60
61	62	по ЗУ 74:33:1323003:93
62	63	по ЗУ 74:33:1323003:93
63	64	по ЗУ 74:33:1323003:93
64	65	по ЗУ 74:33:1323003:93
65	66	по ЗУ 74:33:1323003:93
66	67	по ЗУ 74:33:1323003:60
67	68	по ЗУ 74:33:1323003:60
68	69	по ЗУ 74:33:1323003:60
69	70	по ЗУ 74:33:1323003:60
70	71	неразграниченные земли
71	72	неразграниченные земли
72	73	неразграниченные земли
73	74	неразграниченные земли
74	75	неразграниченные земли
75	76	по ЗУ 74:33:1323003:83
76	77	по ЗУ 74:33:1323003:83
77	78	по ЗУ 74:33:1323003:83
78	79	по ЗУ 74:33:1323003:31
79	80	по ЗУ 74:33:1323003:31
80	81	по ЗУ 74:33:1323003:31
81	82	по ЗУ 74:33:1323003:31
82	83	по ЗУ 74:33:1323003:31
83	84	по ЗУ 74:33:1323003:42
84	85	по ЗУ 74:33:1323003:42
85	86	по ЗУ 74:33:1323003:42
86	87	по ЗУ 74:33:1323003:42
87	88	по ЗУ 74:33:1323003:42
88	89	неразграниченные земли
89	90	по ЗУ 74:33:1323003:84
90	91	по ЗУ 74:33:1323003:84
91	92	по ЗУ 74:33:1323003:84
92	93	по ЗУ 74:33:1323003:84
93	94	по ЗУ 74:33:1323003:84
94	95	по ЗУ 74:33:1323003:84
95	96	по ЗУ 74:33:1323003:84
96	97	по ЗУ 74:33:1323003:24
97	98	по ЗУ 74:33:1323003:24
98	99	по ЗУ 74:33:1323003:24
99	100	по ЗУ 74:33:1323003:35
100	101	неразграниченные земли
101	102	неразграниченные земли
102	103	по ЗУ 74:33:1323003:644
103	104	по ЗУ 74:33:1323003:644
104	105	по ЗУ 74:33:1323003:644
105	106	по ЗУ 74:33:1323003:644
106	107	по ЗУ 74:33:1323003:644
107	108	по ЗУ 74:33:1323003:644

108	109	по ЗУ 74:33:1323003:644
109	110	по границе ЗУ 74:33:1323003:644
110	111	неразграниченные земли
111	112	неразграниченные земли
112	113	неразграниченные земли
113	114	неразграниченные земли
114	115	неразграниченные земли
115	116	по ЗУ 74:33:1323003:91
116	117	по ЗУ 74:33:1323003:91
117	118	по ЗУ 74:33:1323003:36
118	119	по ЗУ 74:33:1323003:36
119	120	по ЗУ 74:33:1323003:36
120	121	по ЗУ 74:33:1323003:36
121	122	по ЗУ 74:33:1323003:36
122	123	по ЗУ 74:33:1323003:36
123	124	по ЗУ 74:33:1323003:36
124	125	по землям, находящимся в государственной или муниципальной собственности
125	126	по землям, находящимся в государственной или муниципальной собственности
126	127	по землям, находящимся в государственной или муниципальной собственности
127	128	по землям, находящимся в государственной или муниципальной собственности
128	129	по ЗУ 74:33:1323003:91
129	130	по ЗУ 74:33:1323003:91
130	131	по ЗУ 74:33:1323003:91
131	132	по ЗУ 74:33:1323003:91
132	133	по ЗУ 74:33:1323003:91
133	134	по ЗУ 74:33:1323003:91
134	135	по ЗУ 74:33:1323003:91
135	136	по ЗУ 74:33:1323003:628
136	137	по ЗУ 74:33:1323003:628
137	138	по ЗУ 74:33:1323003:628
138	139	по ЗУ 74:33:1323003:91
139	140	по ЗУ 74:33:1323003:91
140	141	по ЗУ 74:33:1323003:91
141	142	по ЗУ 74:33:1323003:91
142	143	по ЗУ 74:33:1323003:91
143	144	по ЗУ 74:33:1323003:91
144	145	по ЗУ 74:33:1323003:628
145	146	по ЗУ 74:33:1323003:2
146	147	по ЗУ 74:33:1323003:2
147	148	по ЗУ 74:33:1323003:2
148	149	по ЗУ 74:33:1323003:11
149	150	по ЗУ 74:33:1323003:11
150	151	по ЗУ 74:33:1323003:11
151	152	по ЗУ 74:33:1323003:11
152	153	по ЗУ 74:33:1323003:11
153	154	по ЗУ 74:33:1323003:11
154	155	по ЗУ 74:33:1323003:11
155	1	по ЗУ 74:33:1323003:11

Схема расположения границ публичного сервитута



Масштаб 1:1000

Условные обозначения:

- - проектные границы публичного сервитута
- - местоположение инженерного сооружения
- - границы земельных участков по данным ЕГРН
- - граница кадастрового квартала по данным ЕГРН

74:33:1323003 - номера кадастровых кварталов по данным ЕГРН

74:33:1323003:46 - кадастровые номера земельных участков по данным ЕГРН

- 10 - характерные точки публичного сервитута

Схема расположения границ публичного сервитута



Масштаб 1:700

Условные обозначения:


- - проектные границы публичного сервитута
- - местоположение инженерного сооружения
- - границы земельных участков по данным ЕГРН
- - граница кадастрового квартала по данным ЕГРН

74:33:1323003 - номера кадастровых кварталов по данным ЕГРН

74:33:1323003:46 - кадастровые номера земельных участков по данным ЕГРН

- 10 - характерные точки публичного сервитута

Схема расположения границ публичного сервитута

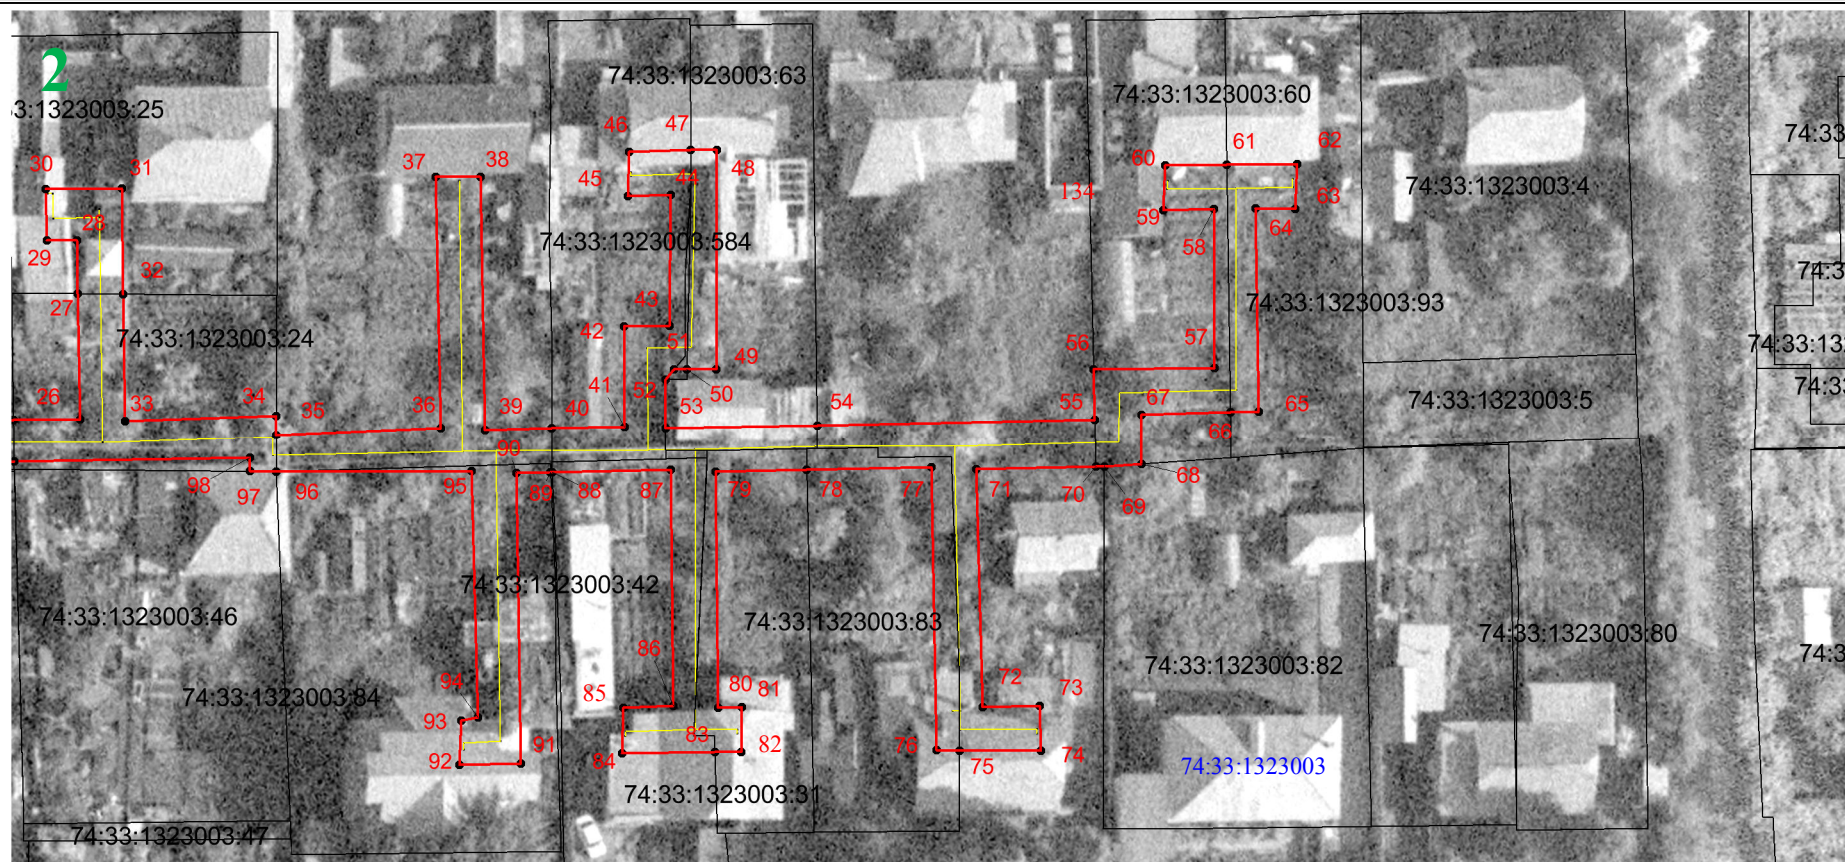

Масштаб 1:700

Условные обозначения:

- - проектные границы публичного сервитута
- - местоположение инженерного сооружения
- - границы земельных участков по данным ЕГРН
- - граница кадастрового квартала по данным ЕГРН

74:33:1323003 - номера кадастровых кварталов по данным ЕГРН

74:33:1323003:42 - кадастровые номера земельных участков по данным ЕГРН

- 10 - характерные точки публичного сервитута

Экспликация земельных участков, частично или полностью
расположенных в границах зоны публичного сервитута

№ точек	Кадастровый номер ЗУ/ Номер кадастрового квартала	Площадь занятия, кв.м.
1-4, 148-155, 155-1	74:33:1323003:11	137
4-5, 145-148	74:33:1323003:2	61
5-7, 144-145, 135-138	74:33:1323003:628	84
7-18, 100-102, 109-115	74:33:1323003	427
18-25, 99-100	74:33:1323003:35	155
25-27, 32-34, 96-99	74:33:1323003:24	144
27-32	74:33:1323003:25	55
34-40, 88-89	74:33:1323003	186
40-47, 51-53	74:33:1323003:584	118
47-50, 53-54	74:33:1323003:63	83
50-51	74:33:1323003	4
54-55, 70-75	74:33:1323003	171
55-61, 66-70	74:33:1323003:60	118
61-66	74:33:1323003:93	75
75-78	74:33:1323003:83	75
78-83	74:33:1323003:31	66
83-88	74:33:1323003:42	105
89-96	74:33:1323003:84	125
102-109	74:33:1323003:644	67
115-117, 128-135, 138-144	74:33:1323003:91	227
117-124	74:33:1323003:36	90
124-128	74:33:1323003	17