

ГРАФИЧЕСКОЕ ОПИСАНИЕ

местоположения границ публичного сервитута

Публичный сервитут в отношении земель и земельных участков в целях эксплуатации линейного объекта системы газоснабжения и его неотъемлимых технологических частей "Газопровод низкого давления п. Димитрова, III очередь, ввод №14" расположенного по адресу: Челябинская обл., г. Магнитогорск, к домам 236Б-250 по ул. Кирова
(наименование объекта, местоположение границ которого описано (далее - объект))

Раздел 1

Сведения об объекте		
№ п/п	Характеристики объекта	Описание характеристик
1	2	3
1	Местоположение объекта	Челябинская область, город Магнитогорск
2	Площадь объекта +/- величина погрешности определения площади (Р+/- Дельта Р)	879 кв.м ± 7.12 кв.м
3	Иные характеристики объекта	Публичный сервитут в отношении земель и земельных участков в целях размещения, эксплуатации и регистрации права линейного объекта (сооружения) системы газоснабжения и его неотъемлимых технологических частей "Газопровод низкого давления п. Димитрова, III очередь, ввод №14" расположенного по адресу: Челябинская обл., г. Магнитогорск, к домам 236Б-250 по ул. Кирова Обладатель публичного сервитута МУП "МГС", 7456039825, 1187456023590, 455026, ЧЕЛЯБИНСКАЯ ОБЛАСТЬ, Г.О. МАГНИТОГОРСКИЙ, Г МАГНИТОГОРСК, УЛ ДРУЖБЫ, Д. 22/1 Публичный сервитут устанавливается сроком на 10 лет. Согласно закону о Земельном кодексе от 25.10.2001 N 136-ФЗ, статья 39.33. размещение линейных сооружений газопровода на землях или земельных участках, находящихся в государственной или муниципальной собственности осуществляется без предоставления земельных участков и установления сервитутов.

Раздел 2

Сведения о местоположении границ объекта					
1. Система координат <u>МСК-74, зона 1</u>					
2. Сведения о характерных точках границ объекта					
Обозначение характерных точек границ	Координаты, м		Метод определения координат характерной точки	Средняя квадратическая погрешность положения характерной точки (M _t), м	Описание обозначения точки на местности (при наличии)
	X	Y			
1	2	3	4	5	6
1	415962.77	1369756.01	Аналитический метод	0.10	—
2	415938.42	1369795.15	Аналитический метод	0.10	—
3	415929.91	1369808.80	Аналитический метод	0.10	—
4	415938.95	1369814.25	Аналитический метод	0.10	—
5	415938.54	1369816.11	Аналитический метод	0.10	—
6	415931.23	1369849.96	Аналитический метод	0.10	—

7	415944.82	1369857.17	Аналитический метод	0.10	—
8	415959.73	1369863.82	Аналитический метод	0.10	—
9	415958.11	1369867.50	Аналитический метод	0.10	—
10	415942.57	1369860.91	Аналитический метод	0.10	—
11	415931.09	1369854.49	Аналитический метод	0.10	—
12	415918.28	1369876.96	Аналитический метод	0.10	—
13	415912.14	1369887.75	Аналитический метод	0.10	—
14	415915.05	1369889.51	Аналитический метод	0.10	—
15	415914.27	1369890.91	Аналитический метод	0.10	—
16	415904.78	1369907.98	Аналитический метод	0.10	—
17	415904.14	1369909.12	Аналитический метод	0.10	—
18	415900.56	1369907.14	Аналитический метод	0.10	—
19	415901.29	1369905.86	Аналитический метод	0.10	—
20	415909.45	1369891.23	Аналитический метод	0.10	—
21	415906.32	1369889.60	Аналитический метод	0.10	—
22	415907.67	1369887.21	Аналитический метод	0.10	—
23	415914.58	1369874.96	Аналитический метод	0.10	—
24	415927.20	1369852.64	Аналитический метод	0.10	—
25	415925.93	1369851.82	Аналитический метод	0.10	—
26	415927.00	1369849.48	Аналитический метод	0.10	—
27	415930.99	1369831.92	Аналитический метод	0.10	—
28	415934.49	1369816.48	Аналитический метод	0.10	—
29	415924.10	1369810.40	Аналитический метод	0.10	—
30	415926.31	1369806.82	Аналитический метод	0.10	—
31	415931.45	1369798.53	Аналитический метод	0.10	—
32	415937.97	1369788.01	Аналитический метод	0.10	—
33	415943.69	1369778.76	Аналитический метод	0.10	—
34	415956.06	1369758.80	Аналитический метод	0.10	—
35	415959.28	1369753.97	Аналитический метод	0.10	—
36	415960.06	1369752.80	Аналитический метод	0.10	—
37	415963.48	1369754.87	Аналитический метод	0.10	—
1	415962.77	1369756.01	Аналитический метод	0.10	—


3. Сведения о характерных точках части (частей) границы объекта

Обозначение характерных точек части границы	Координаты, м		Метод определения координат характерной точки	Средняя квадратическая погрешность положения характерной точки (M_t), м	Описание обозначения точки на местности (при наличии)
	X	Y			
1	2	3	4	5	6
—	—	—	—	—	—

ТЕКСТОВОЕ ОПИСАНИЕ
местоположения границ публичного сервитута

Прохождение границы		Описание прохождения границы
от точки	до точки	
1	2	3
1	2	неразграниченные земли
2	3	по ЗУ 74:33:1306001:1031
3	4	по ЗУ 74:33:1306001:1031
4	5	по ЗУ 74:33:1306001:1031
5	6	по ЗУ 74:33:1306001:2688
6	7	по ЗУ 74:33:1306001:2688
7	8	неразграниченные земли
8	9	неразграниченные земли
9	10	неразграниченные земли
10	11	неразграниченные земли
11	12	неразграниченные земли
12	13	по ЗУ 74:33:1306001:6043
13	14	по ЗУ 74:33:1306001:6043
14	15	по ЗУ 74:33:1306001:6043
15	16	неразграниченные земли
16	17	по ЗУ 74:33:1306001:1045
17	18	по ЗУ 74:33:1306001:1045
18	19	по ЗУ 74:33:1306001:1045
19	20	неразграниченные земли
20	21	неразграниченные земли
21	22	неразграниченные земли
22	23	по ЗУ 74:33:1306001:6043
23	24	неразграниченные земли
24	25	неразграниченные земли
25	26	неразграниченные земли
26	27	по ЗУ 74:33:1306001:1028
27	28	по ЗУ 74:33:1306001:1027
28	29	по ЗУ 74:33:1306001:1027
29	30	по ЗУ 74:33:1306001:1027
30	31	по ЗУ 74:33:1306001:1029
31	32	по ЗУ 74:33:1306001:6678
32	33	по ЗУ 74:33:1306001:6679
33	34	по ЗУ 74:33:1306001:324
34	35	по землям, находящимся в государственной или муниципальной собственности
35	36	по ЗУ 74:33:0000000:10783
36	37	по ЗУ 74:33:0000000:10783
37	1	по ЗУ 74:33:0000000:10783

Схема расположения границ публичного сервитута

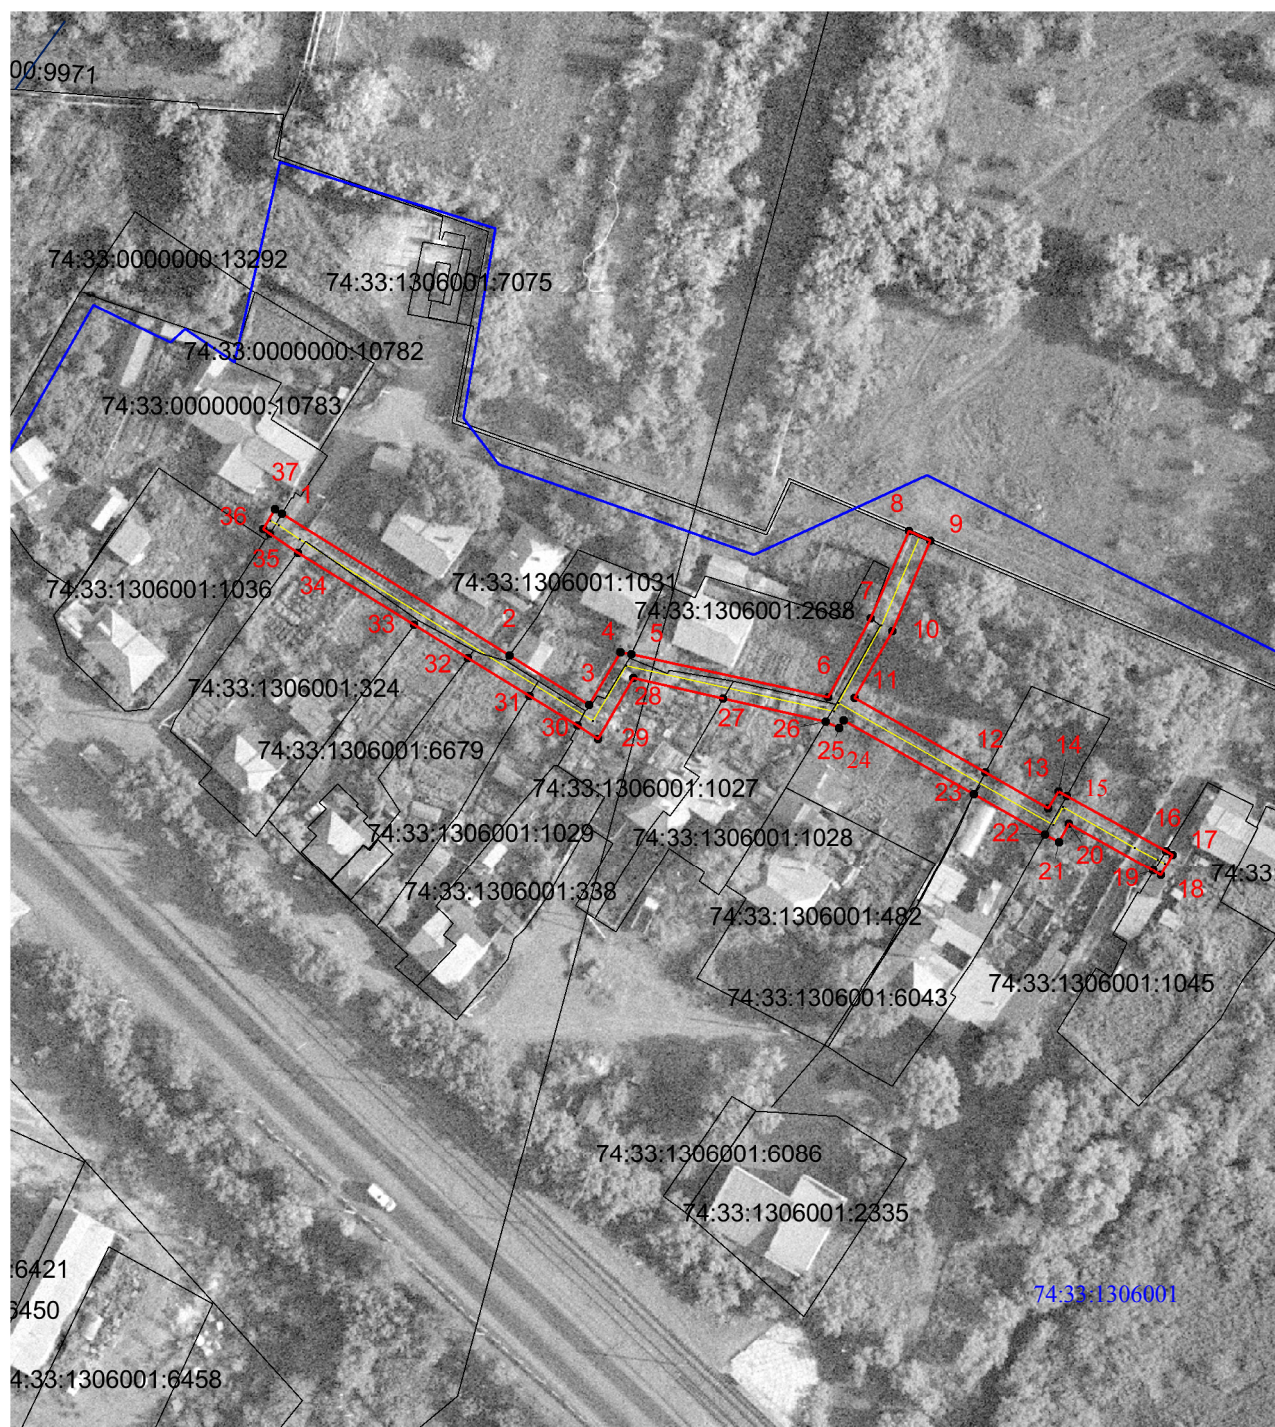

Масштаб 1:1300

Условные обозначения:

- - проектные границы публичного сервитута
- - местоположение инженерного сооружения
- - границы земельных участков по данным ЕГРН
- - граница кадастрового квартала по данным ЕГРН

74:33:1306001 - номера кадастровых кварталов по данным ЕГРН

74:33:1306001:324 - кадастровые номера земельных участков по данным ЕГРН

- 10 - характерные точки публичного сервитута

Экспликация земельных участков, частично или полностью
расположенных в границах зоны публичного сервитута

№ точек	Кадастровый номер ЗУ/ Номер кадастрового квартала	Площадь занятия, кв.м.
1-2, 34-35	74:33:1306001	126
2-5	74:33:1306001:1031	36
5-7	74:33:1306001:2688	64
7-12, 23-26	74:33:1306001	224
12-15, 22-23	74:33:1306001:6043	65
15-16, 19-22	74:33:1306001	89
16-19	74:33:1306001:1045	6
26-27	74:33:1306001:1028	60
27-30	74:33:1306001:1027	91
30-31	74:33:1306001:1029	28
31-32	74:33:1306001:6678	32
32-33	74:33:1306001:6679	14
33-34	74:33:1306001:324	38
35-37, 37-1	74:33:0000000:10783	6