

ГРАФИЧЕСКОЕ ОПИСАНИЕ

местоположения границ публичного сервитута

Публичный сервитут в отношении земель и земельных участков в целях эксплуатации линейного объекта системы газоснабжения и его неотъемлимых технологических частей "Газопровод внутриквартальный к ж.гр. №9,17 пос. Чапаева, I очер " расположенного по адресу: Челябинская обл., г. Магнитогорск, к жилым домам 2-26 по ул. Чайковского, 44 по ул. Прокатной

(наименование объекта, местоположение границ которого описано (далее - объект)

Раздел 1

Сведения об объекте		
№ п/п	Характеристики объекта	Описание характеристик
1	2	3
1	Местоположение объекта	Челябинская область, город Магнитогорск
2	Площадь объекта +/- величина погрешности определения площади (Р+/- Дельта Р)	2164 кв.м ± 17.44 кв.м
3	Иные характеристики объекта	Публичный сервитут в отношении земель и земельных участков в целях размещения, эксплуатации и регистрации права линейного объекта (сооружения) системы газоснабжения и его неотъемлимых технологических частей "Газопровод внутриквартальный к ж.гр. №9,17 пос. Чапаева, I очер " расположенного по адресу: Челябинская обл., г. Магнитогорск, к жилым домам 2-26 по ул. Чайковского, 44 по ул. Прокатной. Обладатель публичного сервитута МУП "МГС", 7456039825, 1187456023590, 455026, ЧЕЛЯБИНСКАЯ ОБЛАСТЬ, Г.О. МАГНИТОГОРСКИЙ, Г МАГНИТОГОРСК, УЛ ДРУЖБЫ, Д. 22/1 Публичный сервитут устанавливается сроком на 10 лет. Согласно закону о Земельном кодексе от 25.10.2001 N 136-ФЗ, статья 39.33. размещение линейных сооружений газопровода на землях или земельных участках, находящихся в государственной или муниципальной собственности осуществляется без предоставления земельных участков и установления сервитутов.

Раздел 2

Сведения о местоположении границ объекта					
1. Система координат <u>МСК-74, зона 1</u>					
2. Сведения о характерных точках границ объекта					
Обозначение характерных точек границ	Координаты, м		Метод определения координат характерной точки	Средняя квадратическая погрешность положения характерной точки (M _t), м	Описание обозначения точки на местности (при наличии)
	X	Y			
1	2	3	4	5	6
1	408923.99	1367789.18	Аналитический метод	0.10	—
2	408919.97	1367789.66	Аналитический метод	0.10	—
3	408919.58	1367787.13	Аналитический метод	0.10	—
4	408917.36	1367772.57	Аналитический метод	0.10	—
5	408915.02	1367772.82	Аналитический метод	0.10	—

6	408914.77	1367770.46	Аналитический метод	0.10	—
7	408911.69	1367770.79	Аналитический метод	0.10	—
8	408909.65	1367751.79	Аналитический метод	0.10	—
9	408911.95	1367751.56	Аналитический метод	0.10	—
10	408911.39	1367745.40	Аналитический метод	0.10	—
11	408905.31	1367746.06	Аналитический метод	0.10	—
12	408904.61	1367739.56	Аналитический метод	0.10	—
13	408887.40	1367739.35	Аналитический метод	0.10	—
14	408886.96	1367739.37	Аналитический метод	0.10	—
15	408874.68	1367741.50	Аналитический метод	0.10	—
16	408872.01	1367741.96	Аналитический метод	0.10	—
17	408869.15	1367718.97	Аналитический метод	0.10	—
18	408869.88	1367718.88	Аналитический метод	0.10	—
19	408869.16	1367711.96	Аналитический метод	0.10	—
20	408870.96	1367711.73	Аналитический метод	0.10	—
21	408875.98	1367711.12	Аналитический метод	0.10	—
22	408876.44	1367715.19	Аналитический метод	0.10	—
23	408873.57	1367715.55	Аналитический метод	0.10	—
24	408874.31	1367722.41	Аналитический метод	0.10	—
25	408873.55	1367722.48	Аналитический метод	0.10	—
26	408875.55	1367737.38	Аналитический метод	0.10	—
27	408886.94	1367735.59	Аналитический метод	0.10	—
28	408904.15	1367735.45	Аналитический метод	0.10	—
29	408908.31	1367735.12	Аналитический метод	0.10	—
30	408907.54	1367728.27	Аналитический метод	0.10	—
31	408909.19	1367728.16	Аналитический метод	0.10	—
32	408908.56	1367721.95	Аналитический метод	0.10	—
33	408907.74	1367713.75	Аналитический метод	0.10	—
34	408904.97	1367714.09	Аналитический метод	0.10	—
35	408902.99	1367697.77	Аналитический метод	0.10	—
36	408904.47	1367697.61	Аналитический метод	0.10	—
37	408902.28	1367679.08	Аналитический метод	0.10	—
38	408901.39	1367671.56	Аналитический метод	0.10	—
39	408909.50	1367670.56	Аналитический метод	0.10	—
40	408908.88	1367664.79	Аналитический метод	0.10	—
41	408898.22	1367666.08	Аналитический метод	0.10	—
42	408896.98	1367653.84	Аналитический метод	0.10	—
43	408895.20	1367636.41	Аналитический метод	0.10	—
44	408896.78	1367636.29	Аналитический метод	0.10	—
45	408896.03	1367629.35	Аналитический метод	0.10	—
46	408894.95	1367619.60	Аналитический метод	0.10	—
47	408894.36	1367614.15	Аналитический метод	0.10	—
48	408895.10	1367614.08	Аналитический метод	0.10	—
49	408893.35	1367600.40	Аналитический метод	0.10	—
50	408890.46	1367577.74	Аналитический метод	0.10	—
51	408898.74	1367576.93	Аналитический метод	0.10	—
52	408898.55	1367574.33	Аналитический метод	0.10	—
53	408892.67	1367574.90	Аналитический метод	0.10	—
54	408892.50	1367573.27	Аналитический метод	0.10	—
55	408891.78	1367566.56	Аналитический метод	0.10	—
56	408884.31	1367567.46	Аналитический метод	0.10	—
57	408882.10	1367551.16	Аналитический метод	0.10	—
58	408884.00	1367550.92	Аналитический метод	0.10	—
59	408882.92	1367545.37	Аналитический метод	0.10	—
60	408880.21	1367531.43	Аналитический метод	0.10	—
61	408880.91	1367530.35	Аналитический метод	0.10	—
62	408879.96	1367524.40	Аналитический метод	0.10	—
63	408882.84	1367523.93	Аналитический метод	0.10	—
64	408882.27	1367519.29	Аналитический метод	0.10	—
65	408884.64	1367519.00	Аналитический метод	0.10	—
66	408881.79	1367491.91	Аналитический метод	0.10	—
67	408881.68	1367490.87	Аналитический метод	0.10	—
68	408878.41	1367491.22	Аналитический метод	0.10	—
69	408877.20	1367479.80	Аналитический метод	0.10	—
70	408875.53	1367463.87	Аналитический метод	0.10	—
71	408875.34	1367462.10	Аналитический метод	0.10	—
72	408872.01	1367462.43	Аналитический метод	0.10	—

73	408870.06	1367443.20	Аналитический метод	0.10	—
74	408876.62	1367442.46	Аналитический метод	0.10	—
75	408876.10	1367436.64	Аналитический метод	0.10	—
76	408876.01	1367435.58	Аналитический метод	0.10	—
77	408872.13	1367436.02	Аналитический метод	0.10	—
78	408871.07	1367427.14	Аналитический метод	0.10	—
79	408872.86	1367426.91	Аналитический метод	0.10	—
80	408872.57	1367424.10	Аналитический метод	0.10	—
81	408871.40	1367412.59	Аналитический метод	0.10	—
82	408875.45	1367412.22	Аналитический метод	0.10	—
83	408876.57	1367423.73	Аналитический метод	0.10	—
84	408877.21	1367430.30	Аналитический метод	0.10	—
85	408875.55	1367430.51	Аналитический метод	0.10	—
86	408875.67	1367431.28	Аналитический метод	0.10	—
87	408879.39	1367430.87	Аналитический метод	0.10	—
88	408879.90	1367436.15	Аналитический метод	0.10	—
89	408880.88	1367446.19	Аналитический метод	0.10	—
90	408874.43	1367446.84	Аналитический метод	0.10	—
91	408875.54	1367457.95	Аналитический метод	0.10	—
92	408879.24	1367457.63	Аналитический метод	0.10	—
93	408879.77	1367463.49	Аналитический метод	0.10	—
94	408881.48	1367480.63	Аналитический метод	0.10	—
95	408882.09	1367486.73	Аналитический метод	0.10	—
96	408885.33	1367486.46	Аналитический метод	0.10	—
97	408885.77	1367491.37	Аналитический метод	0.10	—
98	408889.08	1367522.86	Аналитический метод	0.10	—
99	408886.76	1367523.11	Аналитический метод	0.10	—
100	408887.32	1367527.53	Аналитический метод	0.10	—
101	408884.73	1367527.84	Аналитический метод	0.10	—
102	408885.06	1367530.65	Аналитический метод	0.10	—
103	408884.28	1367530.96	Аналитический метод	0.10	—
104	408887.00	1367544.92	Аналитический метод	0.10	—
105	408888.69	1367554.54	Аналитический метод	0.10	—
106	408886.69	1367554.76	Аналитический метод	0.10	—
107	408887.73	1367562.95	Аналитический метод	0.10	—
108	408895.39	1367562.09	Аналитический метод	0.10	—
109	408896.18	1367570.52	Аналитический метод	0.10	—
110	408899.84	1367570.16	Аналитический метод	0.10	—
111	408902.07	1367569.94	Аналитический метод	0.10	—
112	408902.90	1367579.43	Аналитический метод	0.10	—
113	408903.01	1367580.64	Аналитический метод	0.10	—
114	408895.00	1367581.44	Аналитический метод	0.10	—
115	408897.43	1367599.98	Аналитический метод	0.10	—
116	408899.75	1367617.73	Аналитический метод	0.10	—
117	408898.74	1367617.86	Аналитический метод	0.10	—
118	408898.88	1367619.11	Аналитический метод	0.10	—
119	408900.01	1367629.03	Аналитический метод	0.10	—
120	408901.20	1367640.00	Аналитический метод	0.10	—
121	408899.48	1367640.11	Аналитический метод	0.10	—
122	408900.88	1367653.52	Аналитический метод	0.10	—
123	408901.73	1367661.53	Аналитический метод	0.10	—
124	408912.32	1367660.38	Аналитический метод	0.10	—
125	408913.93	1367674.22	Аналитический метод	0.10	—
126	408905.85	1367675.18	Аналитический метод	0.10	—
127	408906.26	1367678.64	Аналитический метод	0.10	—
128	408908.44	1367697.27	Аналитический метод	0.10	—
129	408908.91	1367701.29	Аналитический метод	0.10	—
130	408907.49	1367701.46	Аналитический метод	0.10	—
131	408908.28	1367709.47	Аналитический метод	0.10	—
132	408911.14	1367709.16	Аналитический метод	0.10	—
133	408912.48	1367721.45	Аналитический метод	0.10	—
134	408913.62	1367731.94	Аналитический метод	0.10	—
135	408912.03	1367732.11	Аналитический метод	0.10	—
136	408912.35	1367735.89	Аналитический метод	0.10	—
137	408912.60	1367738.86	Аналитический метод	0.10	—
138	408908.59	1367739.25	Аналитический метод	0.10	—
139	408908.82	1367741.57	Аналитический метод	0.10	—

140	408910.27	1367741.45	Аналитический метод	0.10	–
141	408910.09	1367740.00	Аналитический метод	0.10	–
142	408914.81	1367739.57	Аналитический метод	0.10	–
143	408916.47	1367755.21	Аналитический метод	0.10	–
144	408914.02	1367755.44	Аналитический метод	0.10	–
145	408915.14	1367766.36	Аналитический метод	0.10	–
146	408918.21	1367766.05	Аналитический метод	0.10	–
147	408918.47	1367768.14	Аналитический метод	0.10	–
148	408920.91	1367767.88	Аналитический метод	0.10	–
150	408922.00	1367775.48	Аналитический метод	0.10	–
149	408923.62	1367786.70	Аналитический метод	0.10	–
1	408923.99	1367789.18	Аналитический метод	0.10	–

3. Сведения о характерных точках части (частей) границы объекта

Обозначение характерных точек части границы	Координаты, м		Метод определения координат характерной точки	Средняя квадратическая погрешность положения характерной точки (M_t), м	Описание обозначения точки на местности (при наличии)
	X	Y			
1	2	3	4	5	6
–	–	–	–	–	–

ТЕКСТОВОЕ ОПИСАНИЕ
местоположения границ публичного сервитута

Прохождение границы		Описание прохождения границы
от точки	до точки	
1	2	3
1	2	по ЗУ 74:33:1340002:1014
2	3	по ЗУ 74:33:1340002:1014
3	4	по землям, находящимся в государственной или муниципальной собственности
4	5	неразграниченные земли
5	6	неразграниченные земли
6	7	неразграниченные земли
7	8	неразграниченные земли
8	9	неразграниченные земли
9	10	неразграниченные земли
10	11	неразграниченные земли
11	12	неразграниченные земли
12	13	неразграниченные земли
13	14	неразграниченные земли
14	15	по ЗУ 74:33:1340002:959
15	16	неразграниченные земли
16	17	неразграниченные земли
17	18	неразграниченные земли
18	19	неразграниченные земли
19	20	неразграниченные земли
20	21	по ЗУ 74:33:1340002:960
21	22	по ЗУ 74:33:1340002:960
22	23	по ЗУ 74:33:1340002:960
23	24	по ЗУ 74:33:1340002:960
24	25	по ЗУ 74:33:1340002:960
25	26	по ЗУ 74:33:1340002:960
26	27	по ЗУ 74:33:1340002:960
27	28	по ЗУ 74:33:1340002:172
28	29	по ЗУ 74:33:1340002:172
29	30	по ЗУ 74:33:1340002:172
30	31	по ЗУ 74:33:1340002:172
31	32	по ЗУ 74:33:1340002:172
32	33	по ЗУ 74:33:1340002:1535
33	34	по ЗУ 74:33:1340002:1535
34	35	по ЗУ 74:33:1340002:1535
35	36	по ЗУ 74:33:1340002:1535
36	37	по землям, находящимся в государственной или муниципальной собственности
37	38	по ЗУ 74:33:1340002:60
38	39	по ЗУ 74:33:1340002:60
39	40	по ЗУ 74:33:1340002:60
40	41	по ЗУ 74:33:1340002:60
41	42	по ЗУ 74:33:1340002:60
42	43	неразграниченные земли
43	44	неразграниченные земли
44	45	неразграниченные земли
45	46	по ЗУ 74:33:1340002:134
46	47	по ЗУ 74:33:1340002:176
47	48	по ЗУ 74:33:1340002:176
48	49	по ЗУ 74:33:1340002:176
49	50	по ЗУ 74:33:1340002:177
50	51	по ЗУ 74:33:1340002:177

51	52	по ЗУ 74:33:1340002:177
52	53	по ЗУ 74:33:1340002:177
53	54	по ЗУ 74:33:1340002:177
54	55	по ЗУ 74:33:1340002:178
55	56	по ЗУ 74:33:1340002:178
56	57	по ЗУ 74:33:1340002:178
57	58	по ЗУ 74:33:1340002:178
58	59	по ЗУ 74:33:1340002:178
59	60	по ЗУ 74:33:1340002:7
60	61	неразграниченные земли
61	62	неразграниченные земли
62	63	неразграниченные земли
63	64	неразграниченные земли
64	65	неразграниченные земли
65	66	неразграниченные земли
66	67	по ЗУ 74:33:1340002:37
67	68	по ЗУ 74:33:1340002:37
68	69	по ЗУ 74:33:1340002:37
69	70	по ЗУ 74:33:1340002:65
70	71	по ЗУ 74:33:1340002:167
71	72	по ЗУ 74:33:1340002:167
72	73	по ЗУ 74:33:1340002:167
73	74	по ЗУ 74:33:1340002:167
74	75	по ЗУ 74:33:1340002:167
75	76	по ЗУ 74:33:1340002:175
76	77	по ЗУ 74:33:1340002:175
77	78	по ЗУ 74:33:1340002:175
78	79	по ЗУ 74:33:1340002:175
79	80	по ЗУ 74:33:1340002:175
80	81	по ЗУ 74:33:1340002:39
81	82	по ЗУ 74:33:1340002:39
82	83	по ЗУ 74:33:1340002:39
83	84	по ЗУ 74:33:1340002:175
84	85	по ЗУ 74:33:1340002:175
85	86	по ЗУ 74:33:1340002:175
86	87	по ЗУ 74:33:1340002:175
87	88	по ЗУ 74:33:1340002:175
88	89	по ЗУ 74:33:1340002:167
89	90	по ЗУ 74:33:1340002:167
90	91	по ЗУ 74:33:1340002:167
91	92	по ЗУ 74:33:1340002:167
92	93	по ЗУ 74:33:1340002:167
93	94	по ЗУ 74:33:1340002:65
94	95	по ЗУ 74:33:1340002:37
95	96	по ЗУ 74:33:1340002:37
96	97	по ЗУ 74:33:1340002:37
97	98	неразграниченные земли
98	99	неразграниченные земли
99	100	неразграниченные земли
100	101	неразграниченные земли
101	102	неразграниченные земли
102	103	неразграниченные земли
103	104	по ЗУ 74:33:1340002:7
104	105	по ЗУ 74:33:1340002:178
105	106	по ЗУ 74:33:1340002:178
106	107	по ЗУ 74:33:1340002:178
107	108	по ЗУ 74:33:1340002:178

108	109	по ЗУ 74:33:1340002:178
109	110	по ЗУ 74:33:1340002:178
110	111	неразграниченные земли
111	112	неразграниченные земли
112	113	по ЗУ 74:33:1340002:177
113	114	по ЗУ 74:33:1340002:177
114	115	по ЗУ 74:33:1340002:177
115	116	по ЗУ 74:33:1340002:176
116	117	по ЗУ 74:33:1340002:176
117	118	по ЗУ 74:33:1340002:176
118	119	по ЗУ 74:33:1340002:134
119	120	неразграниченные земли
120	121	неразграниченные земли
121	122	неразграниченные земли
122	123	по ЗУ 74:33:1340002:60
123	124	по ЗУ 74:33:1340002:60
124	125	по ЗУ 74:33:1340002:60
125	126	по ЗУ 74:33:1340002:60
126	127	по ЗУ 74:33:1340002:60
127	128	по землям, находящимся в государственной или муниципальной собственности
128	129	по ЗУ 74:33:1340002:1535
129	130	по ЗУ 74:33:1340002:1535
130	131	по ЗУ 74:33:1340002:1535
131	132	по ЗУ 74:33:1340002:1535
132	133	по ЗУ 74:33:1340002:1535
133	134	по ЗУ 74:33:1340002:172
134	135	по ЗУ 74:33:1340002:172
135	136	по ЗУ 74:33:1340002:172
136	137	неразграниченные земли
137	138	неразграниченные земли
138	139	неразграниченные земли
139	140	неразграниченные земли
140	141	неразграниченные земли
141	142	неразграниченные земли
142	143	неразграниченные земли
143	144	неразграниченные земли
144	145	неразграниченные земли
145	146	неразграниченные земли
146	147	неразграниченные земли
147	148	неразграниченные земли
148	150	неразграниченные земли
150	149	по землям, находящимся в государственной или муниципальной собственности
149	1	по ЗУ 74:33:1340002:1014

Схема расположения границ публичного сервитута




Масштаб 1:2000

Условные обозначения:

-  - проектные границы публичного сервитута
 - местоположение инженерного сооружения
 - границы земельных участков по данным ЕГРН
 - граница кадастрового квартала по данным ЕГРН
74:33:134002 - номера кадастровых кварталов по данным ЕГРН
74:33:134002:257 - кадастровые номера земельных участков по данным ЕГРН
• **10** - характерные точки публичного сервитута

Схема расположения границ публичного сервитута

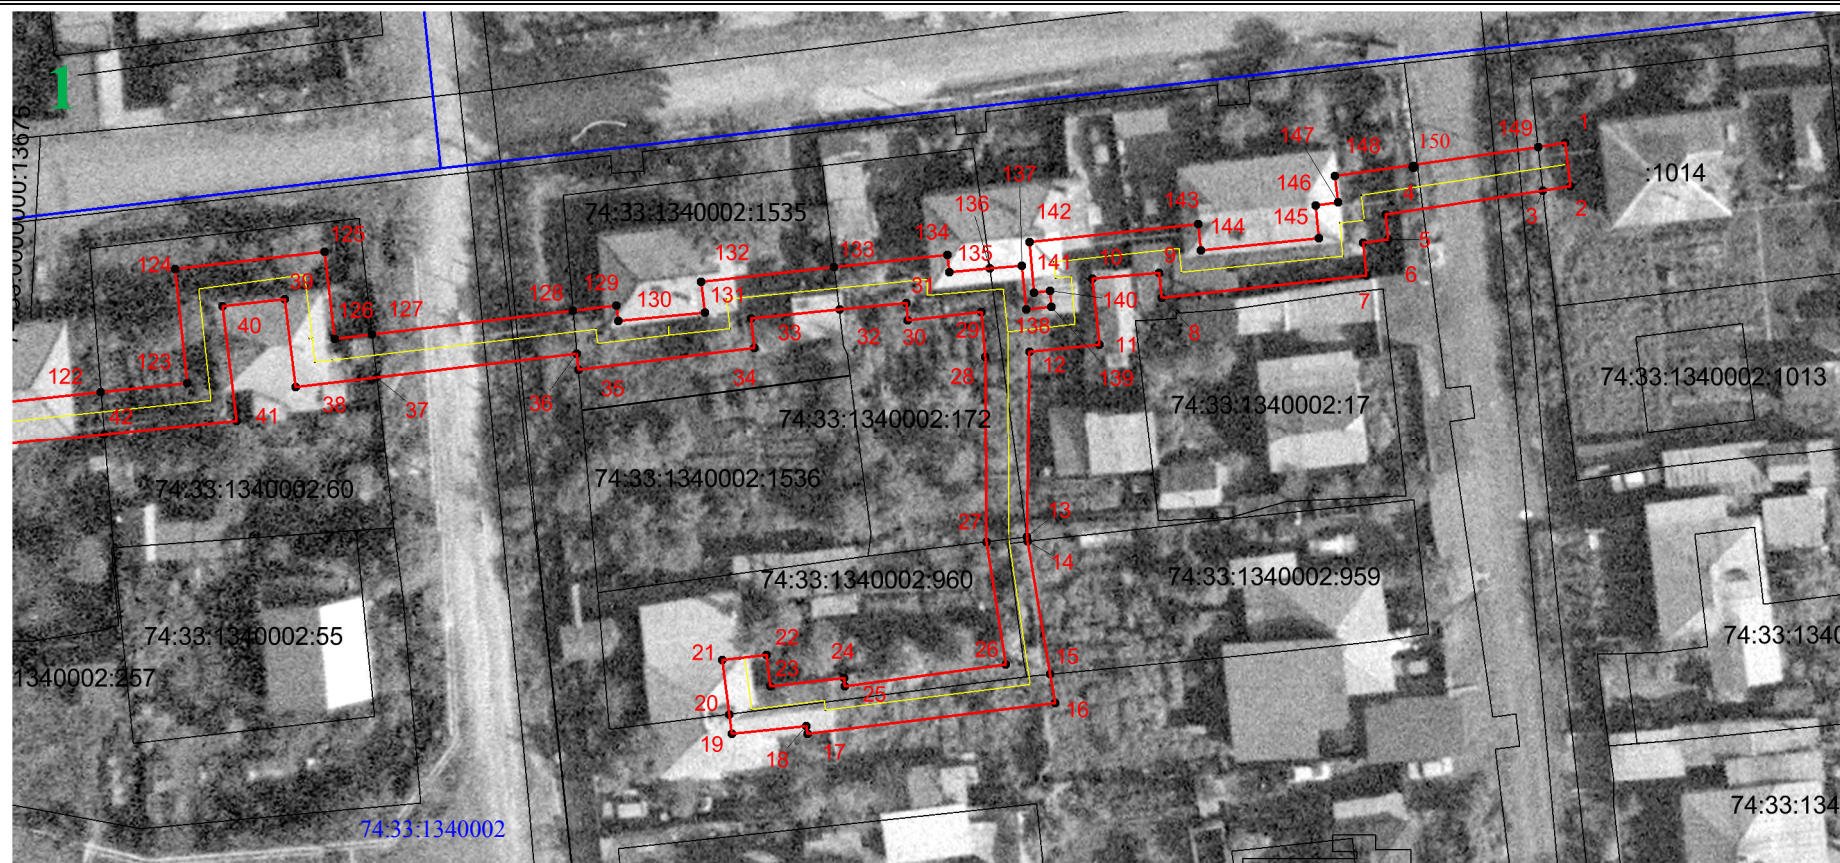

Масштаб 1:700

Условные обозначения:


- - проектные границы публичного сервитута
- - местоположение инженерного сооружения
- - границы земельных участков по данным ЕГРН
- - граница кадастрового квартала по данным ЕГРН

74:33:134002 - номера кадастровых кварталов по данным ЕГРН

74:33:134002:257 - кадастровые номера земельных участков по данным ЕГРН

- 10 - характерные точки публичного сервитута

Схема расположения границ публичного сервитута

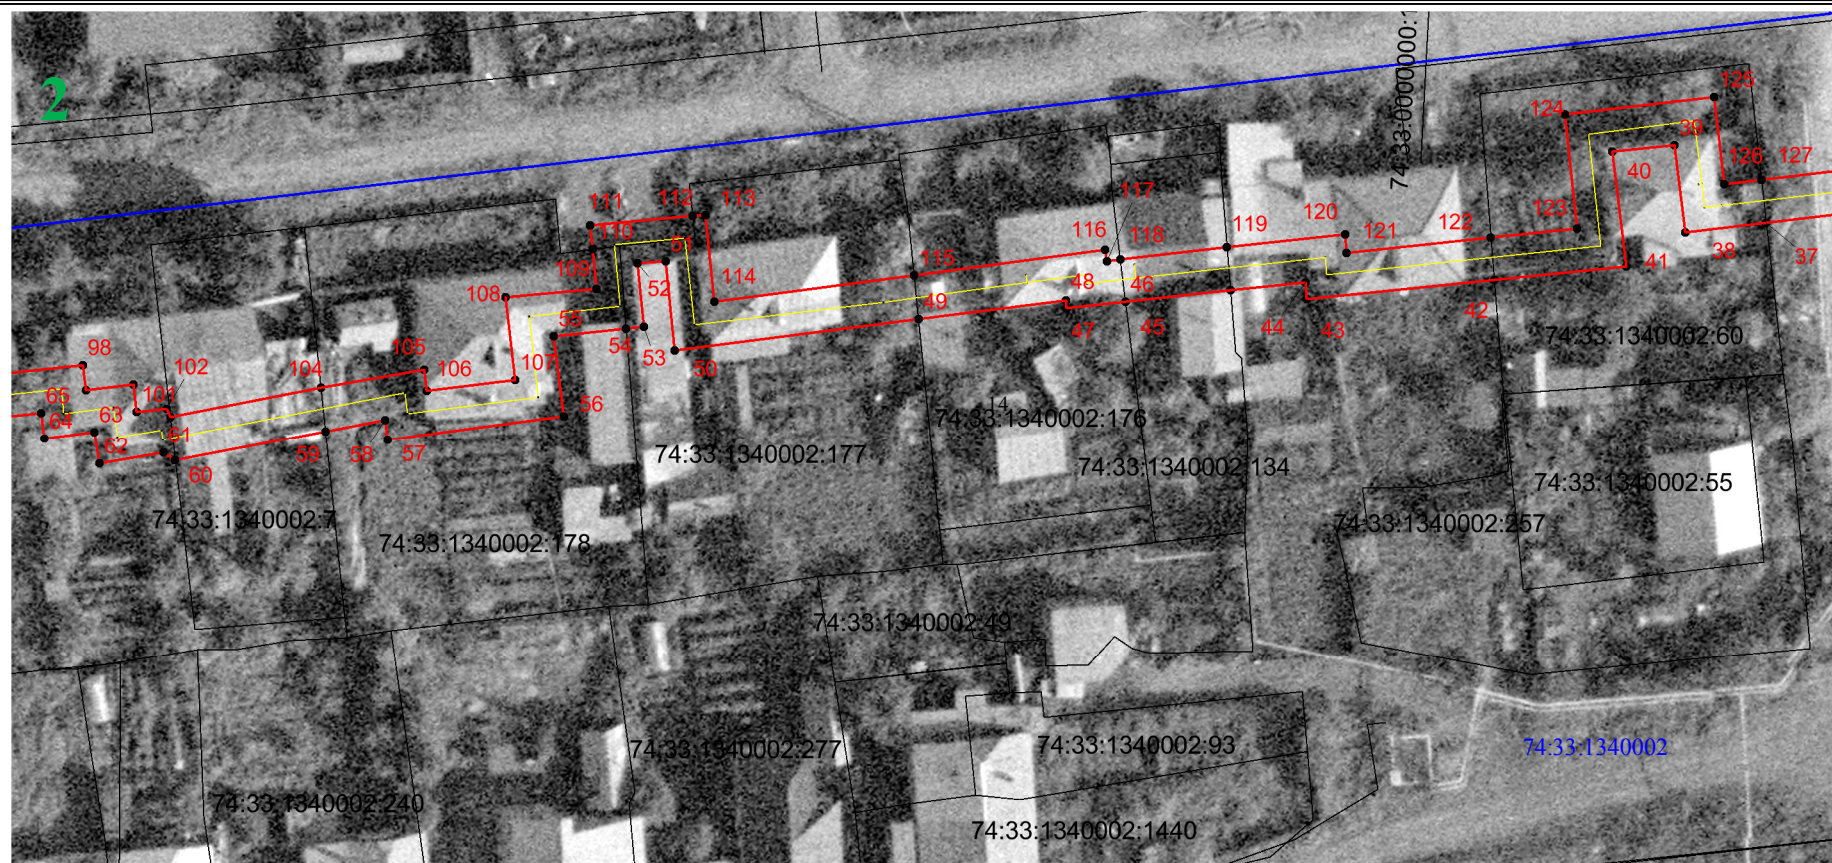

Масштаб 1:700

Условные обозначения:


- - проектные границы публичного сервитута
- - местоположение инженерного сооружения
- - границы земельных участков по данным ЕГРН
- - граница кадастрового квартала по данным ЕГРН

74:33:134002 - номера кадастровых кварталов по данным ЕГРН

74:33:134002:257 - кадастровые номера земельных участков по данным ЕГРН

- 10 - характерные точки публичного сервитута

Схема расположения границ публичного сервитута

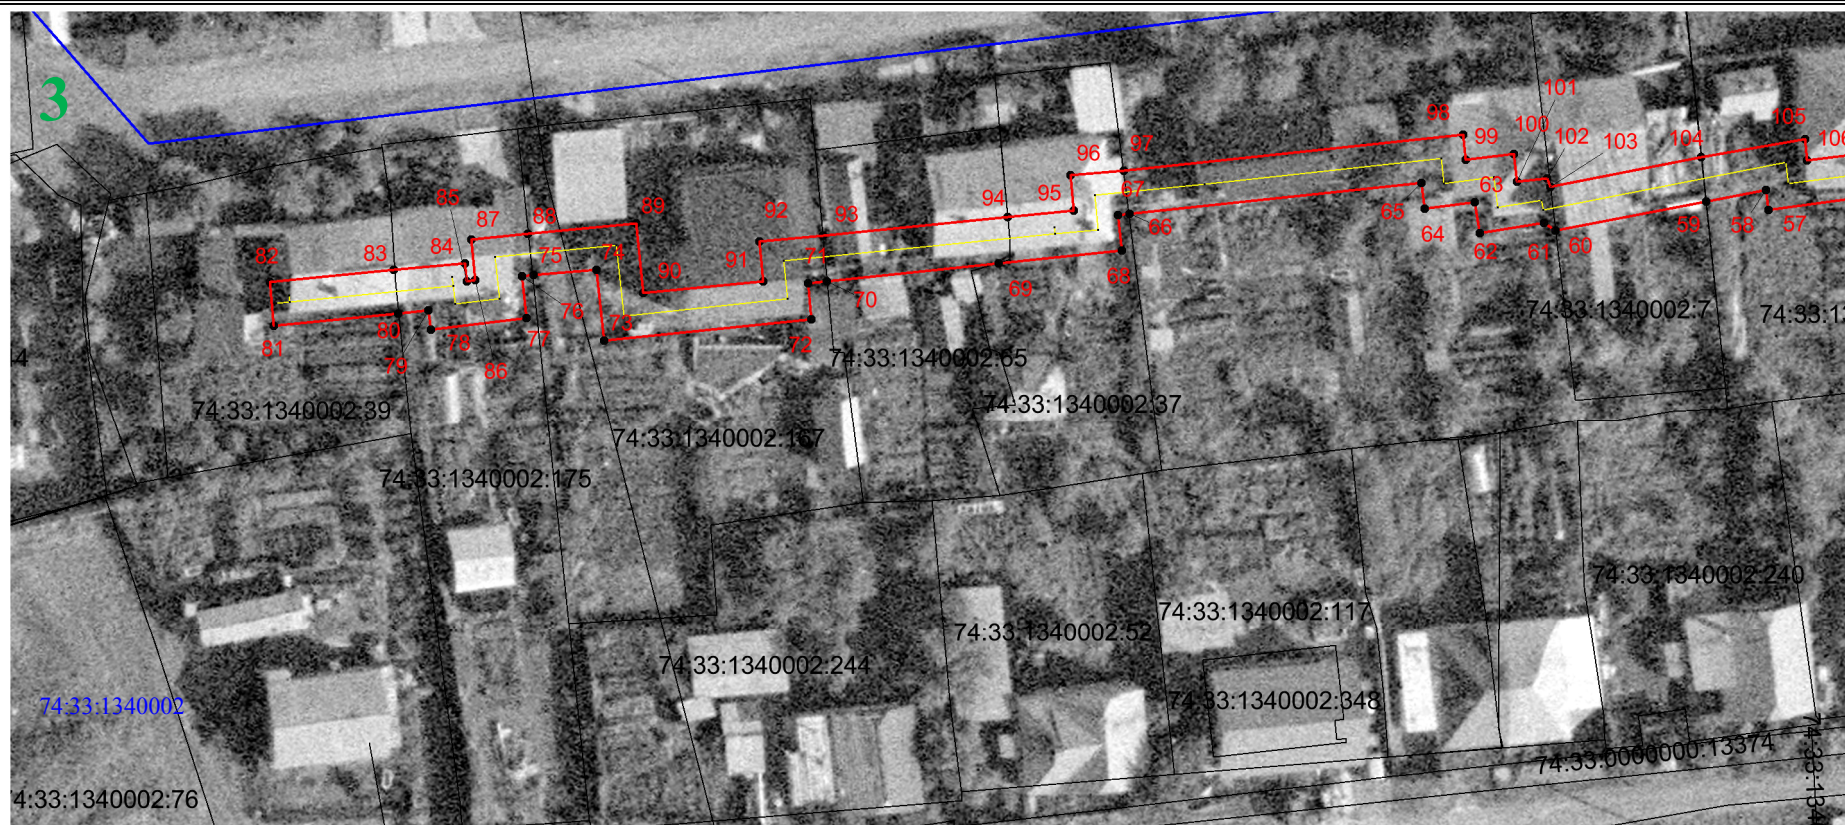

Масштаб 1:700

Условные обозначения:

- - проектные границы публичного сервитута
- - местоположение инженерного сооружения
- - границы земельных участков по данным ЕГРН
- - граница кадастрового квартала по данным ЕГРН

74:33:134002 - номера кадастровых кварталов по данным ЕГРН

74:33:134002:257 - кадастровые номера земельных участков по данным ЕГРН

- 10 - характерные точки публичного сервитута

Экспликация земельных участков, частично или полностью
расположенных в границах зоны публичного сервитута

№ точек	Кадастровый номер ЗУ/ Номер кадастрового квартала	Площадь занятия, кв.м.
1-2,2-3, 149-1	74:33:1340002:1014	10
3-14, 136-150, 150-149	74:33:1340002	306
14-15	74:33:1340002:959	26
15-20	74:33:1340002	76
20-27	74:33:1340002:960	78
27-32, 133-136	74:33:1340002:172	116
32-36, 128-133	74:33:1340002:1535	114
36-37, 127-128	74:33:1340002	75
37-42, 122-127	74:33:1340002:60	179
42-45, 119-122	74:33:1340002	103
45-46, 118-119	74:33:1340002:134	39
46-49, 115-118	74:33:1340002:176	82
49-54, 112-115	74:33:1340002:177	137
54-59, 104-110	74:33:1340002:178	164
110-111, 111-112	74:33:1340002	20
59-60, 103-104	74:33:1340002:7	58
60-66, 97-103	74:33:1340002	179
66-69, 94-97	74:33:1340002:37	60
69-70, 93-94	74:33:1340002:65	72
70-75, 88-93	74:33:1340002:167	149
75-80, 83-88	74:33:1340002:175	74
80-81, 81-82, 82-83	74:33:1340002:39	47