ГРАФИЧЕСКОЕ ОПИСАНИЕ

местоположения границ публичного сервитута

Публичный сервитут в отношении земель и земельных участков в целях эксплуатации линейного газоснабжения и его неотъемлимых технологических частей "Газопровод низкого давления к ж расположенного по адресу: Челябинская обл., г. Магнитогорск,, к жилому дому №33 по ул. 50 ле

(наименование объекта, местоположение границ которого описано (далее - объект)

Раздел 1

Сведения об объекте		
№ п/п	Характеристики объекта	Описание характеристик
1	2	3
1	Местоположение объекта	Челябинская область, город Магнитогорск
2	Площадь объекта +/- величина погрешности определения площади (Р+/- Дельта Р)	2064 кв.м ± 9.83 кв.м
3	Иные характеристики объекта	Публичный сервитут в отношении земель и земельных участков в целях размещения, эксплуатации и регистрации права линейного объекта (сооружения) системы газоснабжения и неотъемлимых технологических частей "Газопро низкого давления к ж. д. 5 145 м-на" расположе по адресу: Челябинская обл., г. Магнитогорск,, к жилому дому №33 по ул. 50 летия Магнитки Обладатель публичного сервитута МУП "МГС", 7456039825, 1187456023590, 455026, ЧЕЛЯБИНСКАЯ ОБЛАСТЬ, Г.О. МАГНИТОГОРСКИЙ, Г МАГНИТОГОРСК, УЛ ДРУЖБЫ, Д. 22/1 Публичный сервитут устанавливается сроком на лет. Согласно закону о Земельном кодексе от 25.10.2 N 136-ФЗ, статья 39.33. размещение линейных сооружений газопровода на землях или земельн участках, находящихся в государственной или муниципальной собственности осуществляется б предоставления земельных участков и установл сервитутов.

Раздел 2

Сведения о местоположении границ объекта					
1. Система координат МСК-74, зона 1					
2. Сведения о характерных точках границ объекта					
Обозначение характерных точек границ	Координаты, м		Метод определения координат характерной точки	Средняя квадратическая погрешность положения характерной точки (M_t), м	Описание обозначения точки на местности (при наличии)
	X	Y			
1	2	3	4	5	6
1	405560.48	1362624.18	Аналитический метод	0.10	–
2	405557.86	1362624.26	Аналитический метод	0.10	–
3	405557.75	1362621.24	Аналитический метод	0.10	–
4	405555.73	1362621.26	Аналитический метод	0.10	–
5	405555.66	1362624.77	Аналитический метод	0.10	–
6	405544.59	1362624.80	Аналитический метод	0.10	–
7	405544.59	1362621.69	Аналитический метод	0.10	–

8	405540.37	1362621.65	Аналитический метод	0.10	–
9	405540.34	1362619.57	Аналитический метод	0.10	–
10	405467.74	1362620.53	Аналитический метод	0.10	–
11	405467.69	1362618.15	Аналитический метод	0.10	–
12	405465.38	1362618.21	Аналитический метод	0.10	–
13	405457.17	1362618.41	Аналитический метод	0.10	–
14	405456.97	1362590.53	Аналитический метод	0.10	–
15	405456.32	1362500.43	Аналитический метод	0.10	–
16	405461.23	1362500.46	Аналитический метод	0.10	–
17	405477.77	1362500.55	Аналитический метод	0.10	–
18	405477.54	1362479.10	Аналитический метод	0.10	–
19	405477.51	1362476.90	Аналитический метод	0.10	–
20	405456.26	1362476.83	Аналитический метод	0.10	–
21	405456.02	1362460.45	Аналитический метод	0.10	–
22	405455.91	1362453.51	Аналитический метод	0.10	–
23	405455.82	1362446.90	Аналитический метод	0.10	–
24	405455.68	1362437.90	Аналитический метод	0.10	–
25	405459.84	1362437.84	Аналитический метод	0.10	–
26	405460.08	1362460.39	Аналитический метод	0.10	–
27	405460.21	1362472.63	Аналитический метод	0.10	–
28	405481.46	1362472.70	Аналитический метод	0.10	–
29	405481.48	1362474.25	Аналитический метод	0.10	–
30	405481.56	1362479.03	Аналитический метод	0.10	–
31	405481.98	1362504.49	Аналитический метод	0.10	–
32	405461.29	1362504.38	Аналитический метод	0.10	–
33	405460.52	1362504.38	Аналитический метод	0.10	–
34	405460.98	1362590.48	Аналитический метод	0.10	–
35	405461.11	1362614.20	Аналитический метод	0.10	–
36	405463.39	1362614.18	Аналитический метод	0.10	–
37	405464.56	1362614.18	Аналитический метод	0.10	–
38	405464.40	1362602.14	Аналитический метод	0.10	–
39	405467.69	1362602.11	Аналитический метод	0.10	–
40	405467.64	1362598.93	Аналитический метод	0.10	–
41	405516.09	1362598.06	Аналитический метод	0.10	–
42	405516.16	1362601.01	Аналитический метод	0.10	–
43	405518.44	1362600.94	Аналитический метод	0.10	–
44	405518.44	1362598.13	Аналитический метод	0.10	–
45	405541.85	1362597.71	Аналитический метод	0.10	–
46	405541.82	1362600.35	Аналитический метод	0.10	–
47	405544.48	1362600.21	Аналитический метод	0.10	–
48	405544.52	1362601.83	Аналитический метод	0.10	–
49	405559.76	1362601.67	Аналитический метод	0.10	–
50	405559.82	1362605.66	Аналитический метод	0.10	–
51	405548.44	1362605.89	Аналитический метод	0.10	–
52	405548.40	1362609.24	Аналитический метод	0.10	–
53	405541.90	1362609.25	Аналитический метод	0.10	–
54	405541.84	1362604.37	Аналитический метод	0.10	–
55	405538.10	1362604.39	Аналитический метод	0.10	–
56	405538.10	1362601.80	Аналитический метод	0.10	–
57	405522.54	1362602.03	Аналитический метод	0.10	–
58	405522.58	1362604.97	Аналитический метод	0.10	–
59	405513.00	1362605.09	Аналитический метод	0.10	–
60	405513.00	1362602.14	Аналитический метод	0.10	–
61	405496.88	1362602.40	Аналитический метод	0.10	–
62	405496.93	1362605.31	Аналитический метод	0.10	–
63	405487.82	1362605.48	Аналитический метод	0.10	–
64	405487.80	1362602.64	Аналитический метод	0.10	–
65	405471.73	1362602.94	Аналитический метод	0.10	–
66	405471.78	1362606.09	Аналитический метод	0.10	–
67	405468.22	1362606.12	Аналитический метод	0.10	–
68	405468.31	1362613.35	Аналитический метод	0.10	–
69	405471.33	1362613.22	Аналитический метод	0.10	–
70	405471.47	1362616.05	Аналитический метод	0.10	–
71	405474.98	1362616.01	Аналитический метод	0.10	–
72	405474.93	1362613.01	Аналитический метод	0.10	–
73	405484.55	1362612.76	Аналитический метод	0.10	–
74	405484.62	1362615.82	Аналитический метод	0.10	–

75	405488.13	1362615.75	Аналитический метод	0.10	–
76	405488.08	1362612.73	Аналитический метод	0.10	–
77	405496.32	1362612.60	Аналитический метод	0.10	–
78	405496.48	1362615.98	Аналитический метод	0.10	–
79	405499.85	1362615.92	Аналитический метод	0.10	–
80	405499.85	1362612.86	Аналитический метод	0.10	–
81	405508.96	1362612.86	Аналитический метод	0.10	–
82	405509.04	1362615.75	Аналитический метод	0.10	–
83	405512.65	1362615.72	Аналитический метод	0.10	–
84	405512.70	1362612.62	Аналитический метод	0.10	–
85	405522.36	1362612.65	Аналитический метод	0.10	–
86	405522.38	1362615.26	Аналитический метод	0.10	–
87	405525.88	1362615.24	Аналитический метод	0.10	–
88	405525.92	1362612.06	Аналитический метод	0.10	–
89	405534.57	1362612.06	Аналитический метод	0.10	–
90	405534.57	1362615.13	Аналитический метод	0.10	–
91	405538.58	1362615.13	Аналитический метод	0.10	–
92	405538.63	1362611.81	Аналитический метод	0.10	–
93	405544.59	1362611.81	Аналитический метод	0.10	–
94	405544.63	1362617.05	Аналитический метод	0.10	–
95	405549.01	1362617.09	Аналитический метод	0.10	–
96	405549.11	1362620.31	Аналитический метод	0.10	–
97	405552.29	1362620.41	Аналитический метод	0.10	–
98	405552.29	1362616.94	Аналитический метод	0.10	–
99	405560.47	1362616.95	Аналитический метод	0.10	–
1	405560.48	1362624.18	Аналитический метод	0.10	–

3. Сведения о характерных точках части (частей) границы объекта


Обозначение характерных точек части границы	Координаты, м		Метод определения координат характерной точки	Средняя квадратическая погрешность положения характерной точки (M_t), м	Описание обозначения точки на местности (при наличии)
	X	Y			
1	2	3	4	5	6
–	–	–	–	–	–

ТЕКСТОВОЕ ОПИСАНИЕ
местоположения границ публичного сервитута

Прохождение границы		Описание прохождения границы
от точки	до точки	
1	2	3
1	2	по ЗУ 74:33:0311002:45
2	3	по ЗУ 74:33:0311002:45
3	4	по ЗУ 74:33:0311002:45
4	5	по ЗУ 74:33:0311002:45
5	6	по ЗУ 74:33:0311002:45
6	7	по ЗУ 74:33:0311002:45
7	8	по ЗУ 74:33:0311002:45
8	9	по ЗУ 74:33:0311002:45
9	10	по ЗУ 74:33:0311002:45
10	11	по ЗУ 74:33:0311002:45
11	12	по ЗУ 74:33:0311002:45
12	13	по ЗУ 74:33:0311002:18
13	14	по ЗУ 74:33:0311002:18
14	15	по землям, находящихся в государственной или муниципальной собственности
15	16	по землям, находящихся в государственной или муниципальной собственности
16	17	по ЗУ 74:33:0311002:28
17	18	по ЗУ 74:33:0311002:28
18	19	по землям, находящихся в государственной или муниципальной собственности
19	20	по землям, находящихся в государственной или муниципальной собственности
20	21	по землям, находящихся в государственной или муниципальной собственности
21	22	по землям, находящихся в государственной или муниципальной собственности
22	23	по ЗУ 74:33:0311001:10524
23	24	по землям, находящихся в государственной или муниципальной собственности
24	25	по землям, находящихся в государственной или муниципальной собственности
25	26	по землям, находящихся в государственной или муниципальной собственности
26	27	по землям, находящихся в государственной или муниципальной собственности
27	28	по землям, находящихся в государственной или муниципальной собственности
28	29	по землям, находящихся в государственной или муниципальной собственности
29	30	по ЗУ 74:33:0311002:1517
30	31	по ЗУ 74:33:0311002:28
31	32	по ЗУ 74:33:0311002:28
32	33	по землям, находящихся в государственной или муниципальной собственности
33	34	по землям, находящихся в государственной или муниципальной собственности
34	35	по ЗУ 74:33:0311002:18
35	36	по ЗУ 74:33:0311002:18
36	37	по ЗУ 74:33:0311002:45
37	38	по ЗУ 74:33:0311002:45
38	39	по ЗУ 74:33:0311002:45
39	40	по ЗУ 74:33:0311002:45
40	41	по ЗУ 74:33:0311002:45
41	42	по ЗУ 74:33:0311002:45
42	43	по ЗУ 74:33:0311002:45
43	44	по ЗУ 74:33:0311002:45
44	45	по ЗУ 74:33:0311002:45
45	46	по ЗУ 74:33:0311002:45
46	47	по ЗУ 74:33:0311002:45
47	48	по ЗУ 74:33:0311002:45
48	49	по ЗУ 74:33:0311002:45
49	50	по ЗУ 74:33:0311002:45
50	51	по ЗУ 74:33:0311002:45

51	52	по ЗУ 74:33:0311002:45
52	53	по ЗУ 74:33:0311002:45
53	54	по ЗУ 74:33:0311002:45
54	55	по ЗУ 74:33:0311002:45
55	56	по ЗУ 74:33:0311002:45
56	57	по ЗУ 74:33:0311002:45
57	58	по ЗУ 74:33:0311002:45
58	59	по ЗУ 74:33:0311002:45
59	60	по ЗУ 74:33:0311002:45
60	61	по ЗУ 74:33:0311002:45
61	62	по ЗУ 74:33:0311002:45
62	63	по ЗУ 74:33:0311002:45
63	64	по ЗУ 74:33:0311002:45
64	65	по ЗУ 74:33:0311002:45
65	66	по ЗУ 74:33:0311002:45
66	67	по ЗУ 74:33:0311002:45
67	68	по ЗУ 74:33:0311002:45
68	69	по ЗУ 74:33:0311002:45
69	70	по ЗУ 74:33:0311002:45
70	71	по ЗУ 74:33:0311002:45
71	72	по ЗУ 74:33:0311002:45
72	73	по ЗУ 74:33:0311002:45
73	74	по ЗУ 74:33:0311002:45
74	75	по ЗУ 74:33:0311002:45
75	76	по ЗУ 74:33:0311002:45
76	77	по ЗУ 74:33:0311002:45
77	78	по ЗУ 74:33:0311002:45
78	79	по ЗУ 74:33:0311002:45
79	80	по ЗУ 74:33:0311002:45
80	81	по ЗУ 74:33:0311002:45
81	82	по ЗУ 74:33:0311002:45
82	83	по ЗУ 74:33:0311002:45
83	84	по ЗУ 74:33:0311002:45
84	85	по ЗУ 74:33:0311002:45
85	86	по ЗУ 74:33:0311002:45
86	87	по ЗУ 74:33:0311002:45
87	88	по ЗУ 74:33:0311002:45
88	89	по ЗУ 74:33:0311002:45
89	90	по ЗУ 74:33:0311002:45
90	91	по ЗУ 74:33:0311002:45
91	92	по ЗУ 74:33:0311002:45
92	93	по ЗУ 74:33:0311002:45
93	94	по ЗУ 74:33:0311002:45
94	95	по ЗУ 74:33:0311002:45
95	96	по ЗУ 74:33:0311002:45
96	97	по ЗУ 74:33:0311002:45
97	98	по ЗУ 74:33:0311002:45
98	99	по ЗУ 74:33:0311002:45
99	1	по ЗУ 74:33:0311002:45

Схема расположения границ публичного сервитута

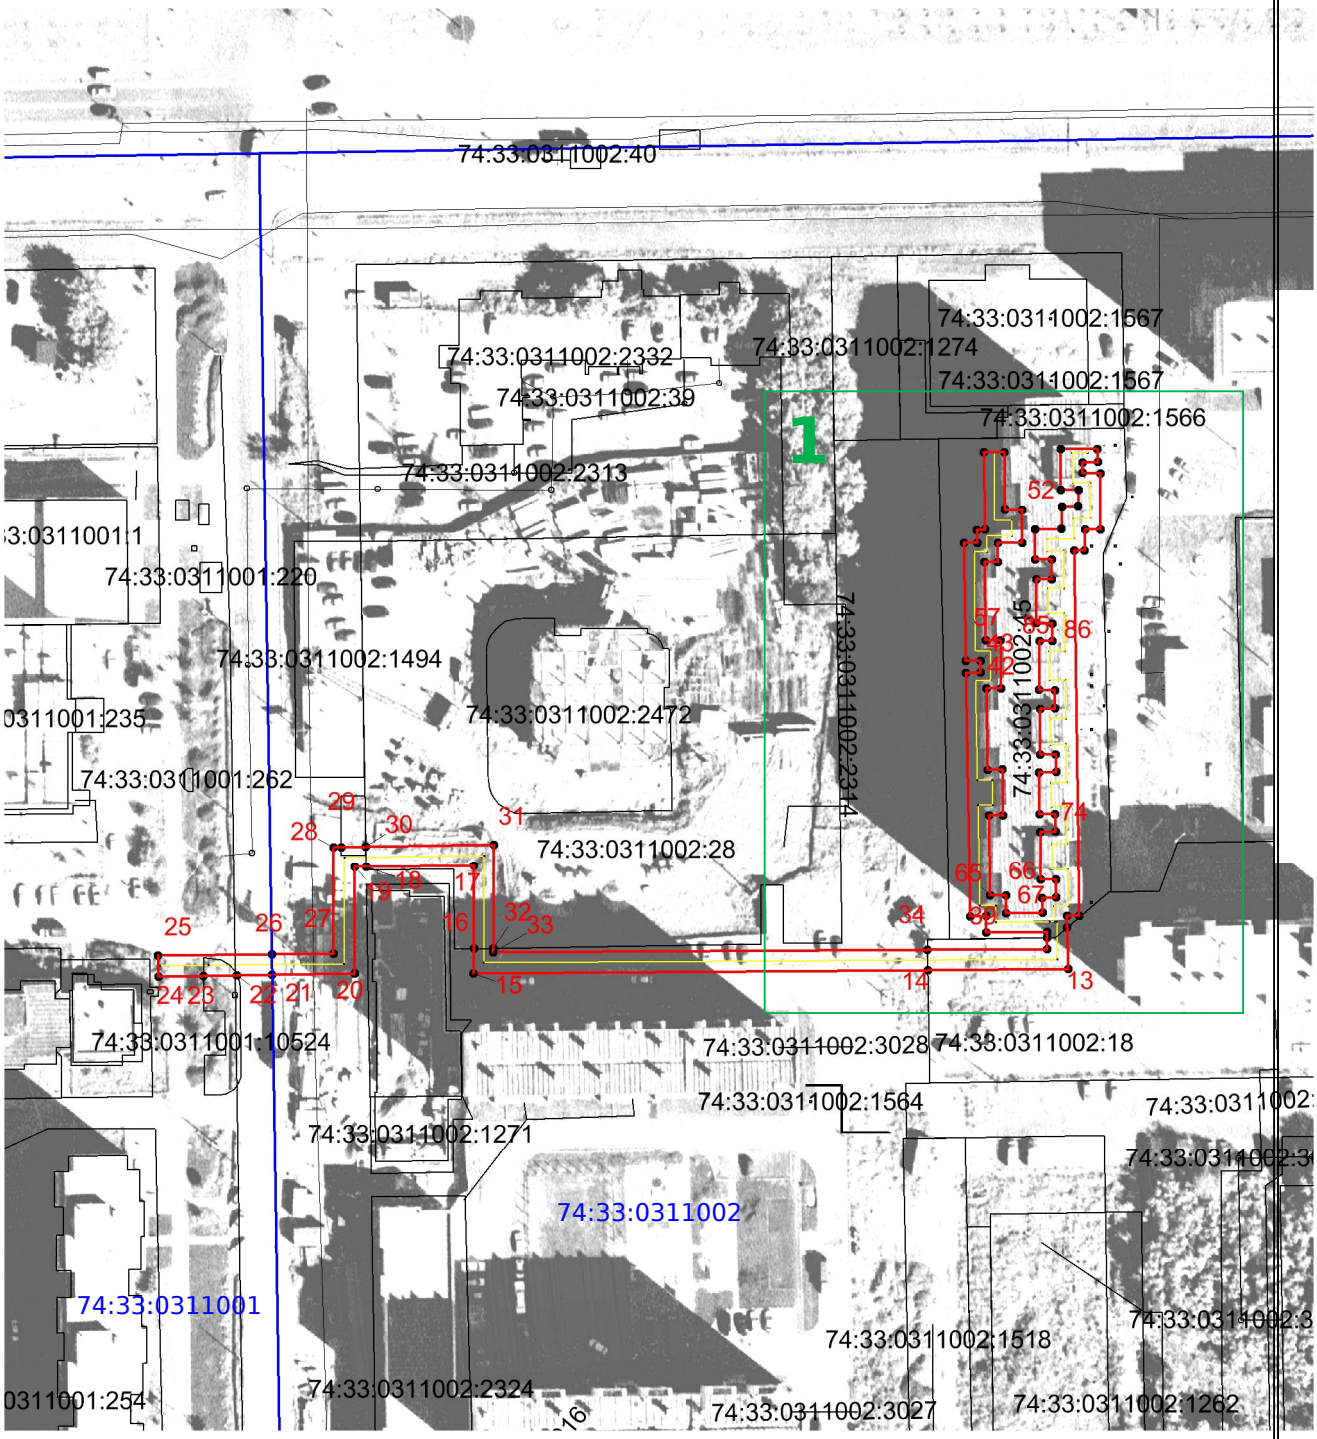

Масштаб 1:1500

Условные обозначения:


- проектные границы публичного сервитута
- местоположение инженерного сооружения
- границы земельных участков по данным ЕГРН
- граница кадастрового квартала по данным ЕГРН

74:33:0311001 - номера кадастровых кварталов по данным ЕГРН

74:33:0311002:18 - кадастровые номера земельных участков по данным ЕГРН

- 10 - характерные точки публичного сервитута

Схема расположения границ публичного сервитута

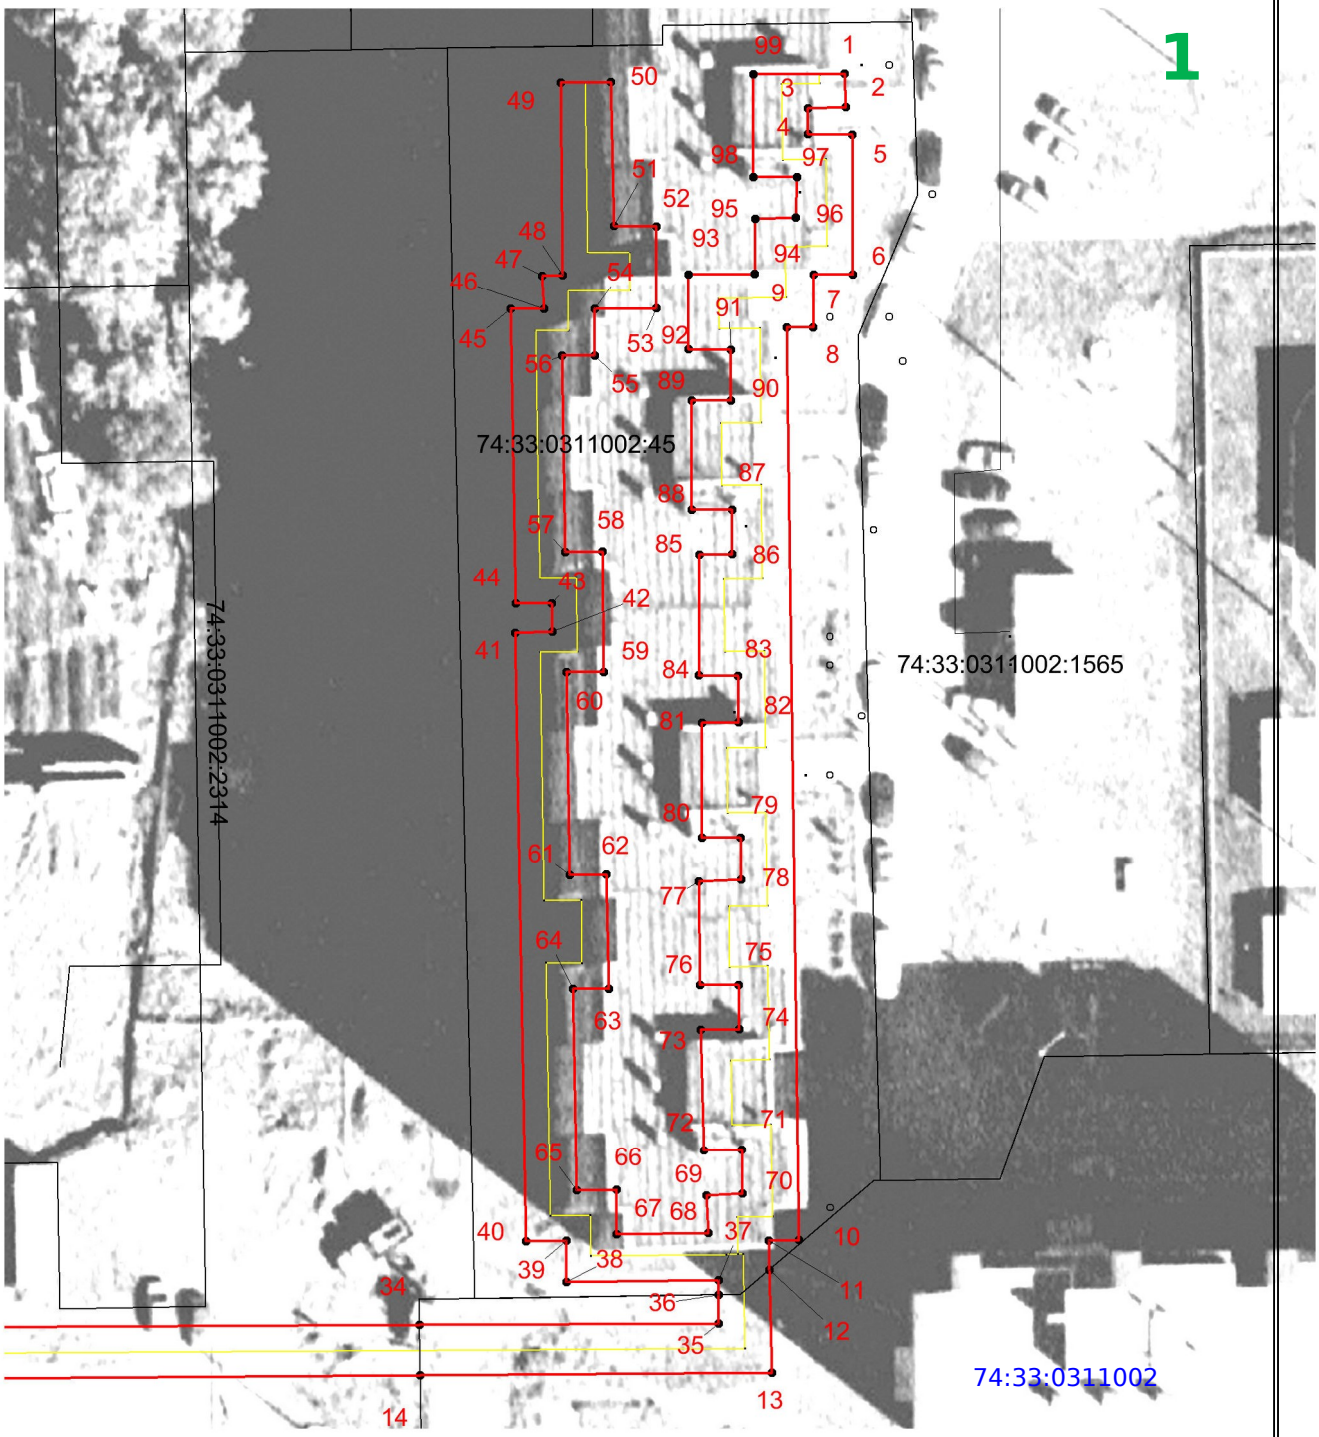

Масштаб 1:600

Условные обозначения:

- проектные границы публичного сервитута
- местоположение инженерного сооружения
- границы земельных участков по данным ЕГРН
- граница кадастрового квартала по данным ЕГРН

74:33:0311002 - номера кадастровых кварталов по данным ЕГРН

74:33:0311002:45 - кадастровые номера земельных участков по данным ЕГРН

- 10 - характерные точки публичного сервитута

Экспликация земельных участков, частично или полностью расположенных в границах зоны публичного сервитута

№ точек	Кадастровый номер ЗУ/ Номер кадастрового квартала	Площадь занятия, кв.м.
1-12, 36-99, 99-1	74:33:0311002:45	1143
12-14, 34-36	74:33:0311002:18	123
14-16, 32-34	74:33:0311002	372
16-18, 30-32	74:33:0311002:28	169
29-30	74:33:0311002:1517	8
18-21, 29-26	74:33:0311002	156
21-22, 23-26	74:33:0311001	75
22-23	74:33:0311001:10524	18