

ГРАФИЧЕСКОЕ ОПИСАНИЕ

местоположения границ публичного сервитута

Публичный сервитут в отношении земель и земельных участков в целях эксплуатации линейного объекта системы газоснабжения и его неотъемлимых технологических частей "Газопровод низкого давления п. Димитрова, III очередь, ввод №11,12" расположенного по адресу: Челябинская обл., г. Магнитогорск, в границах улиц: Тельмана, Коммунаров, Кирова, Минская
(наименование объекта, местоположение границ которого описано (далее - объект))

Раздел 1

Сведения об объекте		
№ п/п	Характеристики объекта	Описание характеристик
1	2	3
1	Местоположение объекта	Челябинская область, город Магнитогорск
2	Площадь объекта +/- величина погрешности определения площади (Р+/- Дельта Р)	1000 кв.м ± 6.46 кв.м
3	Иные характеристики объекта	Публичный сервитут в отношении земель и земельных участков в целях размещения, эксплуатации и регистрации права линейного объекта (сооружения) системы газоснабжения и его неотъемлимых технологических частей "Газопровод низкого давления п. Димитрова, III очередь, ввод №11,12" расположенного по адресу: Челябинская обл., г. Магнитогорск, в границах улиц: Тельмана, Коммунаров, Кирова, Минская. Обладатель публичного сервитута МУП "МГС", 7456039825, 1187456023590, 455026, ЧЕЛЯБИНСКАЯ ОБЛАСТЬ, Г.О. МАГНИТОГОРСКИЙ, Г МАГНИТОГОРСК, УЛ ДРУЖБЫ, Д. 22/1 Публичный сервитут устанавливается сроком на 10 лет. Согласно закону о Земельном кодексе от 25.10.2001 N 136-ФЗ, статья 39.33. размещение линейных сооружений газопровода на землях или земельных участках, находящихся в государственной или муниципальной собственности осуществляется без предоставления земельных участков и установления сервитутов.

Раздел 2

Сведения о местоположении границ объекта					
1. Система координат <u>МСК-74, зона 1</u>					
2. Сведения о характерных точках границ объекта					
Обозначение характерных точек границ	Координаты, м		Метод определения координат характерной точки	Средняя квадратическая погрешность положения характерной точки (M _t), м	Описание обозначения точки на местности (при наличии)
	X	Y			
1	2	3	4	5	6
1	415820.09	1370114.25	Аналитический метод	0.10	—
2	415818.16	1370117.71	Аналитический метод	0.10	—
3	415812.24	1370114.55	Аналитический метод	0.10	—
4	415792.89	1370104.19	Аналитический метод	0.10	—

5	415775.80	1370095.04	Аналитический метод	0.10	—
6	415757.13	1370085.12	Аналитический метод	0.10	—
7	415739.72	1370075.89	Аналитический метод	0.10	—
8	415727.33	1370069.26	Аналитический метод	0.10	—
9	415723.57	1370076.35	Аналитический метод	0.10	—
10	415706.09	1370067.10	Аналитический метод	0.10	—
11	415689.18	1370059.05	Аналитический метод	0.10	—
12	415681.82	1370055.49	Аналитический метод	0.10	—
13	415668.38	1370049.14	Аналитический метод	0.10	—
14	415668.00	1370048.96	Аналитический метод	0.10	—
15	415667.26	1370048.61	Аналитический метод	0.10	—
16	415668.07	1370047.11	Аналитический метод	0.10	—
17	415669.22	1370044.96	Аналитический метод	0.10	—
18	415686.60	1370054.04	Аналитический метод	0.10	—
19	415687.88	1370049.03	Аналитический метод	0.10	—
20	415710.96	1370003.38	Аналитический метод	0.10	—
21	415714.71	1370005.38	Аналитический метод	0.10	—
22	415714.31	1370006.17	Аналитический метод	0.10	—
23	415702.78	1370028.85	Аналитический метод	0.10	—
24	415700.98	1370032.11	Аналитический метод	0.10	—
25	415691.31	1370050.88	Аналитический метод	0.10	—
26	415690.25	1370055.94	Аналитический метод	0.10	—
27	415722.07	1370072.50	Аналитический метод	0.10	—
28	415726.49	1370064.14	Аналитический метод	0.10	—
29	415729.25	1370065.61	Аналитический метод	0.10	—
30	415741.39	1370072.60	Аналитический метод	0.10	—
31	415758.30	1370082.82	Аналитический метод	0.10	—
32	415774.81	1370090.72	Аналитический метод	0.10	—
33	415786.29	1370069.48	Аналитический метод	0.10	—
34	415797.93	1370047.94	Аналитический метод	0.10	—
35	415798.88	1370046.20	Аналитический метод	0.10	—
36	415801.76	1370047.74	Аналитический метод	0.10	—
37	415801.05	1370049.07	Аналитический метод	0.10	—
38	415790.07	1370069.62	Аналитический метод	0.10	—
39	415778.56	1370091.90	Аналитический метод	0.10	—
40	415800.52	1370103.97	Аналитический метод	0.10	—
41	415810.16	1370109.07	Аналитический метод	0.10	—
42	415814.10	1370111.13	Аналитический метод	0.10	—
1	415820.09	1370114.25	Аналитический метод	0.10	—


3. Сведения о характерных точках части (частей) границы объекта

Обозначение характерных точек части границы	Координаты, м		Метод определения координат характерной точки	Средняя квадратическая погрешность положения характерной точки (M_t), м	Описание обозначения точки на местности (при наличии)
	X	Y			
1	2	3	4	5	6
—	—	—	—	—	—

ТЕКСТОВОЕ ОПИСАНИЕ
местоположения границ публичного сервитута

Прохождение границы		Описание прохождения границы
от точки	до точки	
1	2	3
1	2	по землям, находящимся в государственной или муниципальной собственности
2	3	по землям, находящимся в государственной или муниципальной собственности
3	4	по ЗУ 74:33:1306001:7490
4	5	по ЗУ 74:33:1306001:960
5	6	по ЗУ 74:33:1306001:869
6	7	по ЗУ 74:33:1306001:1753
7	8	по землям, находящимся в государственной или муниципальной собственности
8	9	по ЗУ 74:33:1306001:1752
9	10	по ЗУ 74:33:1306001:1752
10	11	по ЗУ 74:33:1306001:1752
11	12	по ЗУ 74:33:1306001:648
12	13	по ЗУ 74:33:1306001:319
13	14	неразграниченные земли
14	15	по ЗУ 74:33:1306001:952
15	16	по ЗУ 74:33:1306001:952
16	17	неразграниченные земли
17	18	неразграниченные земли
18	19	неразграниченные земли
19	20	неразграниченные земли
20	21	неразграниченные земли
21	22	неразграниченные земли
22	23	по ЗУ 74:33:1306001:1750
23	24	по ЗУ 74:33:1306001:2361
24	25	по ЗУ 74:33:1306001:1752
25	26	по ЗУ 74:33:1306001:1752
26	27	по ЗУ 74:33:1306001:1752
27	28	по ЗУ 74:33:1306001:1752
28	29	по ЗУ 74:33:1306001:1752
29	30	по землям, находящимся в государственной или муниципальной собственности
30	31	по ЗУ 74:33:1306001:1753
31	32	неразграниченные земли
32	33	неразграниченные земли
33	34	по ЗУ 74:33:1306001:1745
34	35	неразграниченные земли
35	36	неразграниченные земли
36	37	неразграниченные земли
37	38	по границе ЗУ 74:33:1306001:490
38	39	по границе ЗУ 74:33:1306001:2256
39	40	по ЗУ 74:33:1306001:2256
40	41	по ЗУ 74:33:1306001:2256
41	42	по ЗУ 74:33:1306001:2256
42	1	по землям, находящимся в государственной или муниципальной собственности

Схема расположения границ публичного сервитута

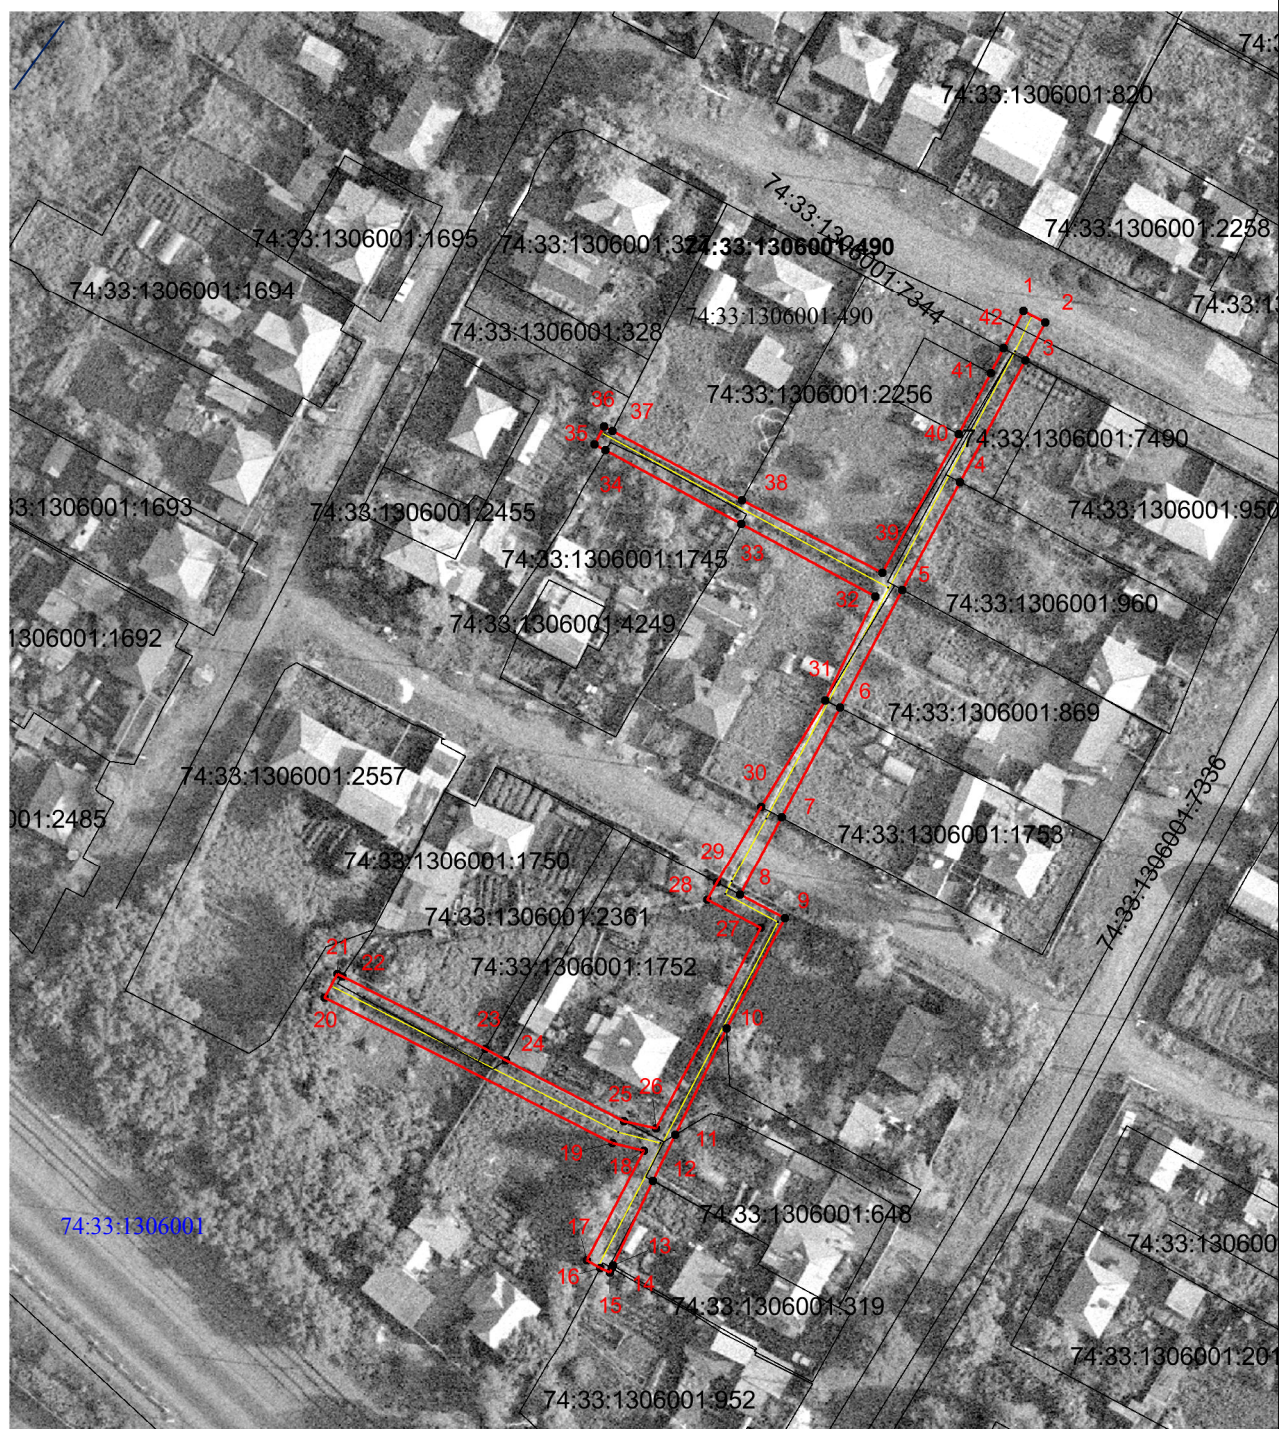

Масштаб 1:1200

Условные обозначения:

- - проектные границы публичного сервитута
- - местоположение инженерного сооружения
- - границы земельных участков по данным ЕГРН
- - граница кадастрового квартала по данным ЕГРН

74:33:1306001 - номера кадастровых кварталов по данным ЕГРН

74:33:1306001:253 - кадастровые номера земельных участков по данным ЕГРН

- 10 - характерные точки публичного сервитута

Экспликация земельных участков, частично или полностью
расположенных в границах зоны публичного сервитута

№ точек	Кадастровый номер ЗУ/ Номер кадастрового квартала	Площадь занятия, кв.м.
1-2, 2-3, 42-1	74:33:1306001	26
3-4	74:33:1306001:7490	53
4-5	74:33:1306001:960	51
5-6	74:33:1306001:869	42
6-7, 30-31	74:33:1306001:1753	62
7-8, 29-30	74:33:1306001	55
8-11, 24-29	74:33:1306001:1752	145
11-12	74:33:1306001:648	9
12-13	74:33:1306001:319	4
14-16	74:33:1306001:952	1
13-14, 16-17, 17-22	74:33:1306001	243
22-23	74:33:1306001:1750	47
23-24	74:33:1306001:2361	7
31-33, 34-39	74:33:1306001	183
33-34	74:33:1306001:1745	43
39-42	74:33:1306001:2256	29