

ГРАФИЧЕСКОЕ ОПИСАНИЕ

местоположения границ публичного сервитута

Публичный сервитут в отношении земель и земельных участков в целях эксплуатации линейного объекта системы газоснабжения и его неотъемлимых технологических частей "Газопровод низкого давления к домам 2-ой группы, п.Некрасова" расположенного по адресу: Челябинская обл., г. Магнитогорск, в границах улиц: Гастелло, Пушкина, Большевицкая

(наименование объекта, местоположение границ которого описано (далее - объект))

Раздел 1

Сведения об объекте		
№ п/п	Характеристики объекта	Описание характеристик
1	2	3
1	Местоположение объекта	Челябинская область, город Магнитогорск
2	Площадь объекта +/- величина погрешности определения площади (Р+/- Дельта Р)	2888 кв.м ± 14.71 кв.м
3	Иные характеристики объекта	Публичный сервитут в отношении земель и земельных участков в целях размещения, эксплуатации и регистрации права линейного объекта (сооружения) системы газоснабжения и его неотъемлимых технологических частей "Газопровод низкого давления к домам 2-ой группы, п.Некрасова" расположенного по адресу: Челябинская обл., г. Магнитогорск, в границах улиц: Гастелло, Пушкина, Большевицкая Обладатель публичного сервитута МУП "МГС", 7456039825, 1187456023590, 455026, ЧЕЛЯБИНСКАЯ ОБЛАСТЬ, Г.О. МАГНИТОГОРСКИЙ, Г МАГНИТОГОРСК, УЛ ДРУЖБЫ, Д. 22/1 Публичный сервитут устанавливается сроком на 10 лет. Согласно закону о Земельном кодексе от 25.10.2001 N 136-ФЗ, статья 39.33. размещение линейных сооружений газопровода на землях или земельных участках, находящихся в государственной или муниципальной собственности осуществляется без предоставления земельных участков и установления сервитутов.

Раздел 2

Сведения о местоположении границ объекта					
1. Система координат <u>МСК-74, зона 1</u>					
2. Сведения о характерных точках границ объекта					
Обозначение характерных точек границ	Координаты, м		Метод определения координат характерной точки	Средняя квадратическая погрешность положения характерной точки (M _t), м	Описание обозначения точки на местности (при наличии)
	X	Y			
1	2	3	4	5	6
1	410046.45	1368680.35	Аналитический метод	0.10	—
2	410046.14	1368686.92	Аналитический метод	0.10	—
3	410042.03	1368686.97	Аналитический метод	0.10	—
4	410041.93	1368684.60	Аналитический метод	0.10	—

5	410030.03	1368684.68	Аналитический метод	0.10	—
6	410030.01	1368688.17	Аналитический метод	0.10	—
7	410034.15	1368688.18	Аналитический метод	0.10	—
8	410034.16	1368690.35	Аналитический метод	0.10	—
9	410034.21	1368696.47	Аналитический метод	0.10	—
10	410030.10	1368696.44	Аналитический метод	0.10	—
11	410029.85	1368692.30	Аналитический метод	0.10	—
12	410018.56	1368692.53	Аналитический метод	0.10	—
13	410010.19	1368692.59	Аналитический метод	0.10	—
14	410009.90	1368703.03	Аналитический метод	0.10	—
15	410018.75	1368703.03	Аналитический метод	0.10	—
16	410029.62	1368703.03	Аналитический метод	0.10	—
17	410029.69	1368707.26	Аналитический метод	0.10	—
18	410039.41	1368707.09	Аналитический метод	0.10	—
19	410039.48	1368714.84	Аналитический метод	0.10	—
20	410038.13	1368714.87	Аналитический метод	0.10	—
21	410038.18	1368717.22	Аналитический метод	0.10	—
22	410034.02	1368717.44	Аналитический метод	0.10	—
23	410033.95	1368711.34	Аналитический метод	0.10	—
24	410029.75	1368711.40	Аналитический метод	0.10	—
25	410025.29	1368711.46	Аналитический метод	0.10	—
26	410025.24	1368706.49	Аналитический метод	0.10	—
27	410011.68	1368706.51	Аналитический метод	0.10	—
28	410012.68	1368714.29	Аналитический метод	0.10	—
29	410020.86	1368713.33	Аналитический метод	0.10	—
30	410021.25	1368717.48	Аналитический метод	0.10	—
31	410012.52	1368718.43	Аналитический метод	0.10	—
32	410011.69	1368719.18	Аналитический метод	0.10	—
33	410011.53	1368723.31	Аналитический метод	0.10	—
34	410008.87	1368723.31	Аналитический метод	0.10	—
35	409990.27	1368723.29	Аналитический метод	0.10	—
36	409990.45	1368729.31	Аналитический метод	0.10	—
37	409985.81	1368729.36	Аналитический метод	0.10	—
38	409985.87	1368720.30	Аналитический метод	0.10	—
39	409985.88	1368718.99	Аналитический метод	0.10	—
40	410006.81	1368719.01	Аналитический метод	0.10	—
41	410006.76	1368715.89	Аналитический метод	0.10	—
42	410008.22	1368715.07	Аналитический метод	0.10	—
43	410006.88	1368703.11	Аналитический метод	0.10	—
44	410006.46	1368678.00	Аналитический метод	0.10	—
45	410006.25	1368665.86	Аналитический метод	0.10	—
46	410006.06	1368654.55	Аналитический метод	0.10	—
47	409997.23	1368654.66	Аналитический метод	0.10	—
48	409994.38	1368653.42	Аналитический метод	0.10	—
49	409986.99	1368653.67	Аналитический метод	0.10	—
50	409986.94	1368659.13	Аналитический метод	0.10	—
51	409983.51	1368659.06	Аналитический метод	0.10	—
52	409983.45	1368653.81	Аналитический метод	0.10	—
53	409983.22	1368635.21	Аналитический метод	0.10	—
54	409983.18	1368631.38	Аналитический метод	0.10	—
55	409984.53	1368630.46	Аналитический метод	0.10	—
56	409984.51	1368629.23	Аналитический метод	0.10	—
57	409984.45	1368626.35	Аналитический метод	0.10	—
58	409991.21	1368626.27	Аналитический метод	0.10	—
59	409991.35	1368629.19	Аналитический метод	0.10	—
60	409991.63	1368635.40	Аналитический метод	0.10	—
61	409987.16	1368635.67	Аналитический метод	0.10	—
62	409987.22	1368637.62	Аналитический метод	0.10	—
63	409987.64	1368649.08	Аналитический метод	0.10	—
64	409994.69	1368649.07	Аналитический метод	0.10	—
65	409997.68	1368650.75	Аналитический метод	0.10	—
66	410006.04	1368650.55	Аналитический метод	0.10	—
67	410005.75	1368641.94	Аналитический метод	0.10	—
68	410008.70	1368641.96	Аналитический метод	0.10	—
69	410010.23	1368641.97	Аналитический метод	0.10	—
70	410010.05	1368628.14	Аналитический метод	0.10	—
71	410009.93	1368618.02	Аналитический метод	0.10	—

72	410009.89	1368614.79	Аналитический метод	0.10	—
73	410009.13	1368614.82	Аналитический метод	0.10	—
74	410009.16	1368605.86	Аналитический метод	0.10	—
75	410008.54	1368605.85	Аналитический метод	0.10	—
76	410008.55	1368604.46	Аналитический метод	0.10	—
77	410008.57	1368597.98	Аналитический метод	0.10	—
78	410006.84	1368597.97	Аналитический метод	0.10	—
79	410005.83	1368597.97	Аналитический метод	0.10	—
80	410005.71	1368582.73	Аналитический метод	0.10	—
81	409986.45	1368583.48	Аналитический метод	0.10	—
82	409986.49	1368598.81	Аналитический метод	0.10	—
83	409983.75	1368598.82	Аналитический метод	0.10	—
84	409983.71	1368600.85	Аналитический метод	0.10	—
85	409981.12	1368600.74	Аналитический метод	0.10	—
86	409981.24	1368594.50	Аналитический метод	0.10	—
87	409982.52	1368594.52	Аналитический метод	0.10	—
88	409982.48	1368579.19	Аналитический метод	0.10	—
89	409983.75	1368579.15	Аналитический метод	0.10	—
90	409983.64	1368570.82	Аналитический метод	0.10	—
91	409982.61	1368570.83	Аналитический метод	0.10	—
92	409982.55	1368566.23	Аналитический метод	0.10	—
93	409982.46	1368561.56	Аналитический метод	0.10	—
94	409987.69	1368561.45	Аналитический метод	0.10	—
95	409987.77	1368565.66	Аналитический метод	0.10	—
96	409987.78	1368566.05	Аналитический метод	0.10	—
97	409988.05	1368579.05	Аналитический метод	0.10	—
98	410005.87	1368578.61	Аналитический метод	0.10	—
99	410005.50	1368565.45	Аналитический метод	0.10	—
100	410005.50	1368565.42	Аналитический метод	0.10	—
101	410005.23	1368555.75	Аналитический метод	0.10	—
102	409994.28	1368555.52	Аналитический метод	0.10	—
103	409994.21	1368553.48	Аналитический метод	0.10	—
104	409992.99	1368514.38	Аналитический метод	0.10	—
105	409990.09	1368503.04	Аналитический метод	0.10	—
106	409994.22	1368503.20	Аналитический метод	0.10	—
107	409997.12	1368514.53	Аналитический метод	0.10	—
108	409998.60	1368551.45	Аналитический метод	0.10	—
109	410006.64	1368552.94	Аналитический метод	0.10	—
110	410007.24	1368552.92	Аналитический метод	0.10	—
111	410011.83	1368552.80	Аналитический метод	0.10	—
112	410021.05	1368552.54	Аналитический метод	0.10	—
113	410020.74	1368528.76	Аналитический метод	0.10	—
114	410020.01	1368528.76	Аналитический метод	0.10	—
115	410016.23	1368528.76	Аналитический метод	0.10	—
116	410014.07	1368518.08	Аналитический метод	0.10	—
117	410018.15	1368517.77	Аналитический метод	0.10	—
118	410019.58	1368524.71	Аналитический метод	0.10	—
119	410019.84	1368524.75	Аналитический метод	0.10	—
120	410025.35	1368525.26	Аналитический метод	0.10	—
121	410034.32	1368523.72	Аналитический метод	0.10	—
122	410032.08	1368512.60	Аналитический метод	0.10	—
123	410035.96	1368511.76	Аналитический метод	0.10	—
124	410039.36	1368527.30	Аналитический метод	0.10	—
125	410025.43	1368529.56	Аналитический метод	0.10	—
126	410024.85	1368529.66	Аналитический метод	0.10	—
127	410024.44	1368552.47	Аналитический метод	0.10	—
128	410024.39	1368555.11	Аналитический метод	0.10	—
129	410011.80	1368555.50	Аналитический метод	0.10	—
130	410009.29	1368555.57	Аналитический метод	0.10	—
131	410009.67	1368567.82	Аналитический метод	0.10	—
132	410011.83	1368567.80	Аналитический метод	0.10	—
133	410034.07	1368567.54	Аналитический метод	0.10	—
134	410034.04	1368571.67	Аналитический метод	0.10	—
135	410011.83	1368571.93	Аналитический метод	0.10	—
136	410009.69	1368571.95	Аналитический метод	0.10	—
137	410009.84	1368578.52	Аналитический метод	0.10	—
138	410010.17	1368593.79	Аналитический метод	0.10	—

139	410012.84	1368593.88	Аналитический метод	0.10	—
140	410012.78	1368600.59	Аналитический метод	0.10	—
141	410013.81	1368601.10	Аналитический метод	0.10	—
142	410023.46	1368601.29	Аналитический метод	0.10	—
143	410023.52	1368597.10	Аналитический метод	0.10	—
144	410029.31	1368597.23	Аналитический метод	0.10	—
145	410029.22	1368594.21	Аналитический метод	0.10	—
146	410033.35	1368594.33	Аналитический метод	0.10	—
147	410033.31	1368601.43	Аналитический метод	0.10	—
148	410027.61	1368601.31	Аналитический метод	0.10	—
149	410027.46	1368605.22	Аналитический метод	0.10	—
150	410012.66	1368604.62	Аналитический метод	0.10	—
151	410013.38	1368605.89	Аналитический метод	0.10	—
152	410013.36	1368614.85	Аналитический метод	0.10	—
153	410014.11	1368614.83	Аналитический метод	0.10	—
154	410014.17	1368616.40	Аналитический метод	0.10	—
155	410035.71	1368616.92	Аналитический метод	0.10	—
156	410041.53	1368616.75	Аналитический метод	0.10	—
157	410041.47	1368621.02	Аналитический метод	0.10	—
158	410035.86	1368621.09	Аналитический метод	0.10	—
159	410014.09	1368620.56	Аналитический метод	0.10	—
160	410014.15	1368628.07	Аналитический метод	0.10	—
161	410014.18	1368632.30	Аналитический метод	0.10	—
162	410027.00	1368632.34	Аналитический метод	0.10	—
163	410027.09	1368630.40	Аналитический метод	0.10	—
164	410030.06	1368630.45	Аналитический метод	0.10	—
165	410030.07	1368631.92	Аналитический метод	0.10	—
166	410030.06	1368636.03	Аналитический метод	0.10	—
167	410014.26	1368636.54	Аналитический метод	0.10	—
168	410014.40	1368646.22	Аналитический метод	0.10	—
169	410010.03	1368646.14	Аналитический метод	0.10	—
170	410010.18	1368653.58	Аналитический метод	0.10	—
171	410010.18	1368653.73	Аналитический метод	0.10	—
172	410010.64	1368675.48	Аналитический метод	0.10	—
173	410028.74	1368675.30	Аналитический метод	0.10	—
174	410028.11	1368656.43	Аналитический метод	0.10	—
175	410032.28	1368656.52	Аналитический метод	0.10	—
176	410032.75	1368670.10	Аналитический метод	0.10	—
177	410034.65	1368670.02	Аналитический метод	0.10	—
178	410034.71	1368674.12	Аналитический метод	0.10	—
179	410032.59	1368674.23	Аналитический метод	0.10	—
180	410032.67	1368678.01	Аналитический метод	0.10	—
181	410032.71	1368679.59	Аналитический метод	0.10	—
182	410015.58	1368679.69	Аналитический метод	0.10	—
183	410010.62	1368679.65	Аналитический метод	0.10	—
184	410010.82	1368688.53	Аналитический метод	0.10	—
185	410015.75	1368688.51	Аналитический метод	0.10	—
186	410025.92	1368688.42	Аналитический метод	0.10	—
187	410026.05	1368680.38	Аналитический метод	0.10	—
1	410046.45	1368680.35	Аналитический метод	0.10	—

3. Сведения о характерных точках части (частей) границы объекта

Обозначение характерных точек части границы	Координаты, м		Метод определения координат характерной точки	Средняя квадратическая погрешность положения характерной точки (M_t), м	Описание обозначения точки на местности (при наличии)
	X	Y			
1	2	3	4	5	6
—	—	—	—	—	—

ТЕКСТОВОЕ ОПИСАНИЕ
местоположения границ публичного сервитута


Прохождение границы		Описание прохождения границы
от точки	до точки	
1	2	3
1	2	по ЗУ 74:33:1323004:57
2	3	по ЗУ 74:33:1323004:57
3	4	по ЗУ 74:33:1323004:57
4	5	по ЗУ 74:33:1323004:57
5	6	по ЗУ 74:33:1323004:57
6	7	по ЗУ 74:33:1323004:57
7	8	по ЗУ 74:33:1323004:57
8	9	по ЗУ 74:33:1323004:18
9	10	по ЗУ 74:33:1323004:18
10	11	по ЗУ 74:33:1323004:18
11	12	по ЗУ 74:33:1323004:18
12	13	неразграниченные земли
13	14	по ЗУ 74:33:1323004:10
14	15	по ЗУ 74:33:1323004:56
15	16	по ЗУ 74:33:1323004:56
16	17	по ЗУ 74:33:1323004:56
17	18	неразграниченные земли
18	19	неразграниченные земли
19	20	неразграниченные земли
20	21	неразграниченные земли
21	22	неразграниченные земли
22	23	неразграниченные земли
23	24	неразграниченные земли
24	25	по ЗУ 74:33:1323004:56
25	26	по ЗУ 74:33:1323004:56
26	27	по ЗУ 74:33:1323004:56
27	28	по ЗУ 74:33:1323004:56
28	29	по ЗУ 74:33:1323004:56
29	30	по ЗУ 74:33:1323004:56
30	31	по ЗУ 74:33:1323004:56
31	32	по ЗУ 74:33:1323004:56
32	33	по ЗУ 74:33:1323004:56
33	34	по ЗУ 74:33:1323004:56
34	35	по ЗУ 74:33:1323004:582
35	36	по ЗУ 74:33:1323004:582
36	37	по ЗУ 74:33:1323004:582
37	38	по ЗУ 74:33:1323004:582
38	39	по ЗУ 74:33:1323004:581
39	40	по ЗУ 74:33:1323004:581
40	41	по ЗУ 74:33:1323004:581
41	42	по ЗУ 74:33:1323004:581
42	43	по ЗУ 74:33:1323004:581
43	44	по ЗУ 74:33:1323004:10
44	45	по ЗУ 74:33:1323004:5
45	46	по ЗУ 74:33:1323004:28
46	47	по ЗУ 74:33:1323004:28
47	48	по ЗУ 74:33:1323004:28
48	49	по ЗУ 74:33:1323004:28
49	50	по ЗУ 74:33:1323004:28
50	51	по ЗУ 74:33:1323004:28

51	52	по ЗУ 74:33:1323004:28
52	53	по ЗУ 74:33:1323004:39
53	54	по ЗУ 74:33:1323004:27
54	55	по ЗУ 74:33:1323004:27
55	56	по ЗУ 74:33:1323004:27
56	57	неразграниченные земли
57	58	неразграниченные земли
58	59	неразграниченные земли
59	60	по ЗУ 74:33:1323004:27
60	61	по ЗУ 74:33:1323004:27
61	62	по ЗУ 74:33:1323004:27
62	63	по ЗУ 74:33:1323004:39
63	64	по ЗУ 74:33:1323004:39
64	65	по ЗУ 74:33:1323004:39
65	66	по ЗУ 74:33:1323004:39
66	67	по ЗУ 74:33:1323004:39
67	68	по ЗУ 74:33:1323004:39
68	69	по ЗУ 74:33:1323004:580
69	70	по ЗУ 74:33:1323004:580
70	71	по ЗУ 74:33:1323004:11
71	72	по ЗУ 74:33:1323004:60
72	73	по ЗУ 74:33:1323004:60
73	74	по ЗУ 74:33:1323004:60
74	75	по ЗУ 74:33:1323004:60
75	76	по ЗУ 74:33:1323004:60
76	77	по ЗУ 74:33:1323004:590
77	78	по ЗУ 74:33:1323004:590
78	79	по ЗУ 74:33:1323004:40
79	80	по ЗУ 74:33:1323004:40
80	81	по ЗУ 74:33:1323004:40
81	82	по ЗУ 74:33:1323004:40
82	83	по ЗУ 74:33:1323004:40
83	84	по ЗУ 74:33:1323004:40
84	85	по ЗУ 74:33:1323004:40
85	86	по ЗУ 74:33:1323004:40
86	87	по ЗУ 74:33:1323004:40
87	88	по ЗУ 74:33:1323004:40
88	89	по ЗУ 74:33:1323004:42
89	90	по ЗУ 74:33:1323004:42
90	91	по ЗУ 74:33:1323004:42
91	92	по ЗУ 74:33:1323004:42
92	93	по ЗУ 74:33:1323004:41
93	94	по ЗУ 74:33:1323004:41
94	95	по ЗУ 74:33:1323004:41
95	96	неразграниченные земли
96	97	по ЗУ 74:33:1323004:42
97	98	по ЗУ 74:33:1323004:42
98	99	по ЗУ 74:33:1323004:42
99	100	неразграниченные земли
100	101	по ЗУ 74:33:1323004:41
101	102	по ЗУ 74:33:1323004:41
102	103	по ЗУ 74:33:1323004:41
103	104	неразграниченные земли
104	105	неразграниченные земли
105	106	неразграниченные земли
106	107	неразграниченные земли
107	108	неразграниченные земли

108	109	неразграниченные земли
109	110	неразграниченные земли
110	111	по ЗУ 74:33:1323004:68
111	112	по ЗУ 74:33:1323004:62
112	113	по ЗУ 74:33:1323004:73
113	114	по ЗУ 74:33:1323004:73
114	115	по ЗУ 74:33:1323004:8
115	116	по ЗУ 74:33:1323004:8
116	117	по ЗУ 74:33:1323004:8
117	118	по ЗУ 74:33:1323004:8
118	119	по ЗУ 74:33:1323004:73
119	120	по ЗУ 74:33:1323004:73
120	121	по ЗУ 74:33:1323004:72
121	122	по ЗУ 74:33:1323004:72
122	123	по ЗУ 74:33:1323004:72
123	124	по ЗУ 74:33:1323004:72
124	125	по ЗУ 74:33:1323004:72
125	126	по ЗУ 74:33:1323004:73
126	127	по ЗУ 74:33:1323004:73
127	128	по ЗУ 74:33:1323004:62
128	129	по ЗУ 74:33:1323004:62
129	130	по ЗУ 74:33:1323004:68
130	131	по ЗУ 74:33:1323004:68
131	132	по ЗУ 74:33:1323004:68
132	133	по ЗУ 74:33:1323004:62
133	134	по ЗУ 74:33:1323004:62
134	135	по ЗУ 74:33:1323004:62
135	136	по ЗУ 74:33:1323004:68
136	137	по ЗУ 74:33:1323004:68
137	138	по ЗУ 74:33:1323004:590
138	139	по ЗУ 74:33:1323004:590
139	140	по ЗУ 74:33:1323004:590
140	141	по ЗУ 74:33:1323004:590
141	142	по ЗУ 74:33:1323004:590
142	143	по ЗУ 74:33:1323004:590
143	144	по ЗУ 74:33:1323004:590
144	145	по ЗУ 74:33:1323004:590
145	146	по ЗУ 74:33:1323004:590
146	147	по ЗУ 74:33:1323004:590
147	148	по ЗУ 74:33:1323004:590
148	149	по ЗУ 74:33:1323004:590
149	150	по ЗУ 74:33:1323004:590
150	151	по ЗУ 74:33:1323004:60
151	152	по ЗУ 74:33:1323004:60
152	153	по ЗУ 74:33:1323004:60
153	154	по ЗУ 74:33:1323004:60
154	155	по ЗУ 74:33:1323004:60
155	156	неразграниченные земли
156	157	неразграниченные земли
157	158	неразграниченные земли
158	159	по ЗУ 74:33:1323004:11
159	160	по ЗУ 74:33:1323004:11
160	161	по ЗУ 74:33:1323004:580
161	162	по ЗУ 74:33:1323004:580
162	163	по ЗУ 74:33:1323004:580
163	164	по ЗУ 74:33:1323004:580
164	165	по ЗУ 74:33:1323004:580

165	166	по ЗУ 74:33:1323004:580
166	167	по ЗУ 74:33:1323004:580
167	168	по ЗУ 74:33:1323004:580
168	169	по ЗУ 74:33:1323004:580
169	170	по ЗУ 74:33:1323004:580
170	171	неразграниченные земли
171	172	по ЗУ 74:33:1323004:169
172	173	по ЗУ 74:33:1323004:169
173	174	по ЗУ 74:33:1323004:169
174	175	по ЗУ 74:33:1323004:169
175	176	по ЗУ 74:33:1323004:169
176	177	по ЗУ 74:33:1323004:169
177	178	по ЗУ 74:33:1323004:169
178	179	по ЗУ 74:33:1323004:169
179	180	по ЗУ 74:33:1323004:169
180	181	по ЗУ 74:33:1323004:57
181	182	по ЗУ 74:33:1323004:57
182	183	неразграниченные земли
183	184	неразграниченные земли
184	185	неразграниченные земли
185	186	по ЗУ 74:33:1323004:57
186	187	по ЗУ 74:33:1323004:57
187	1	по ЗУ 74:33:1323004:57

Схема расположения границ публичного сервитута

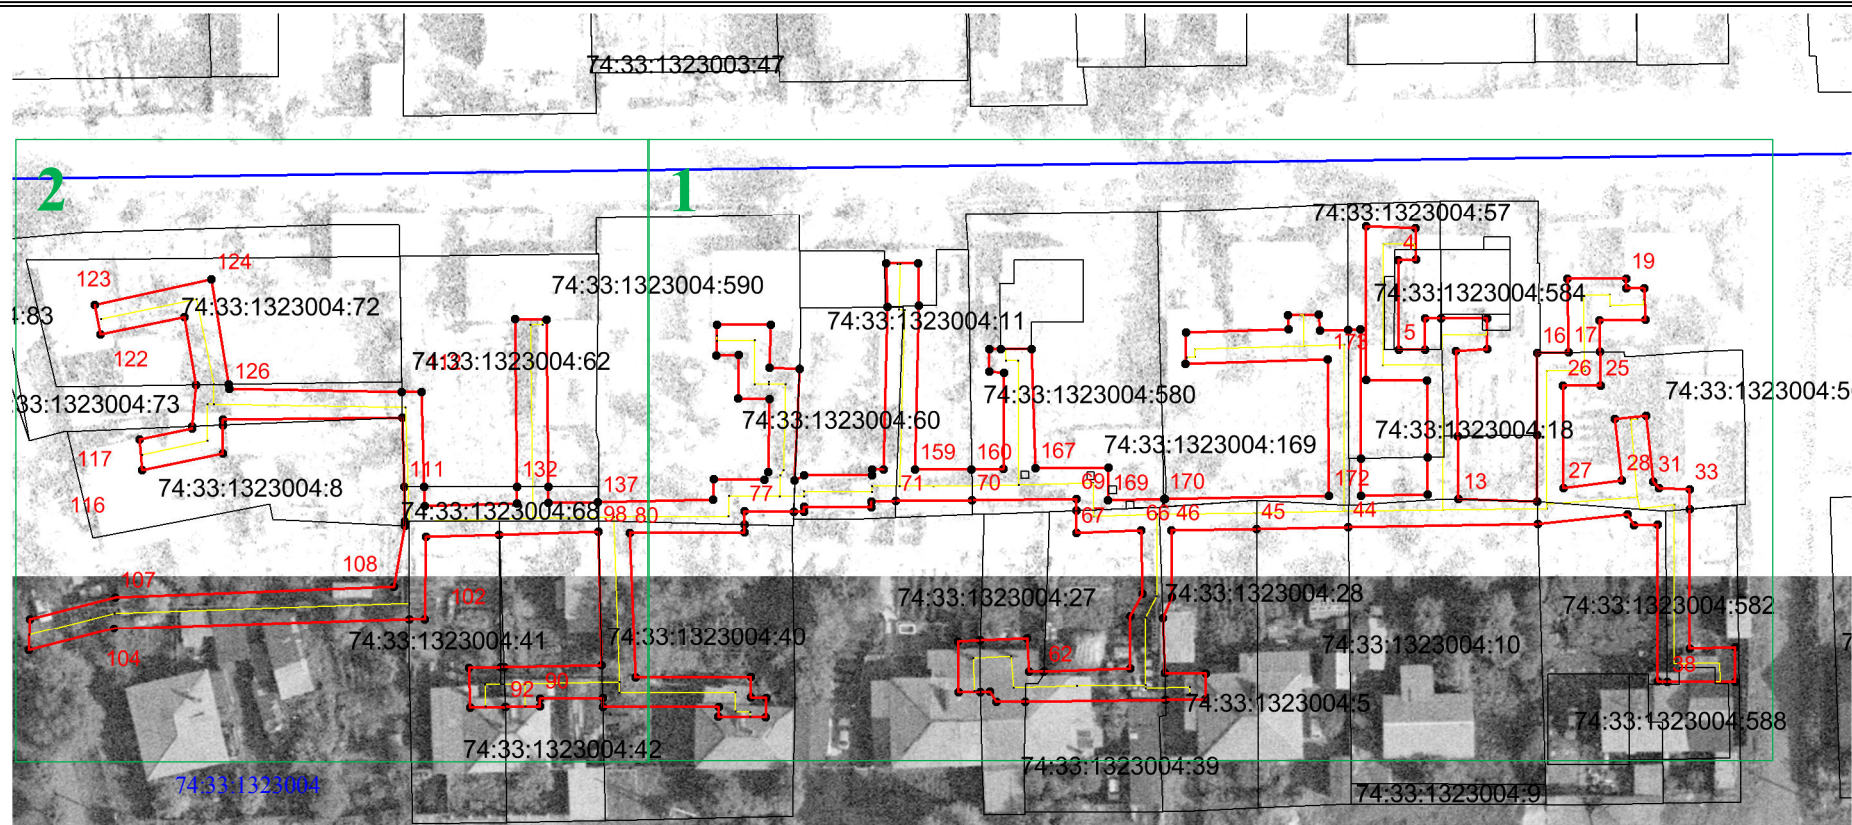


Масштаб 1:1000

Условные обозначения:

- - проектные границы публичного сервитута
- - местоположение инженерного сооружения
- - границы земельных участков по данным ЕГРН
- - граница кадастрового квартала по данным ЕГРН
- 74:33:134002 - номера кадастровых кварталов по данным ЕГРН
- 74:33:134002:257 - кадастровые номера земельных участков по данным ЕГРН
- 10 - характерные точки публичного сервитута

Схема расположения границ публичного сервитута

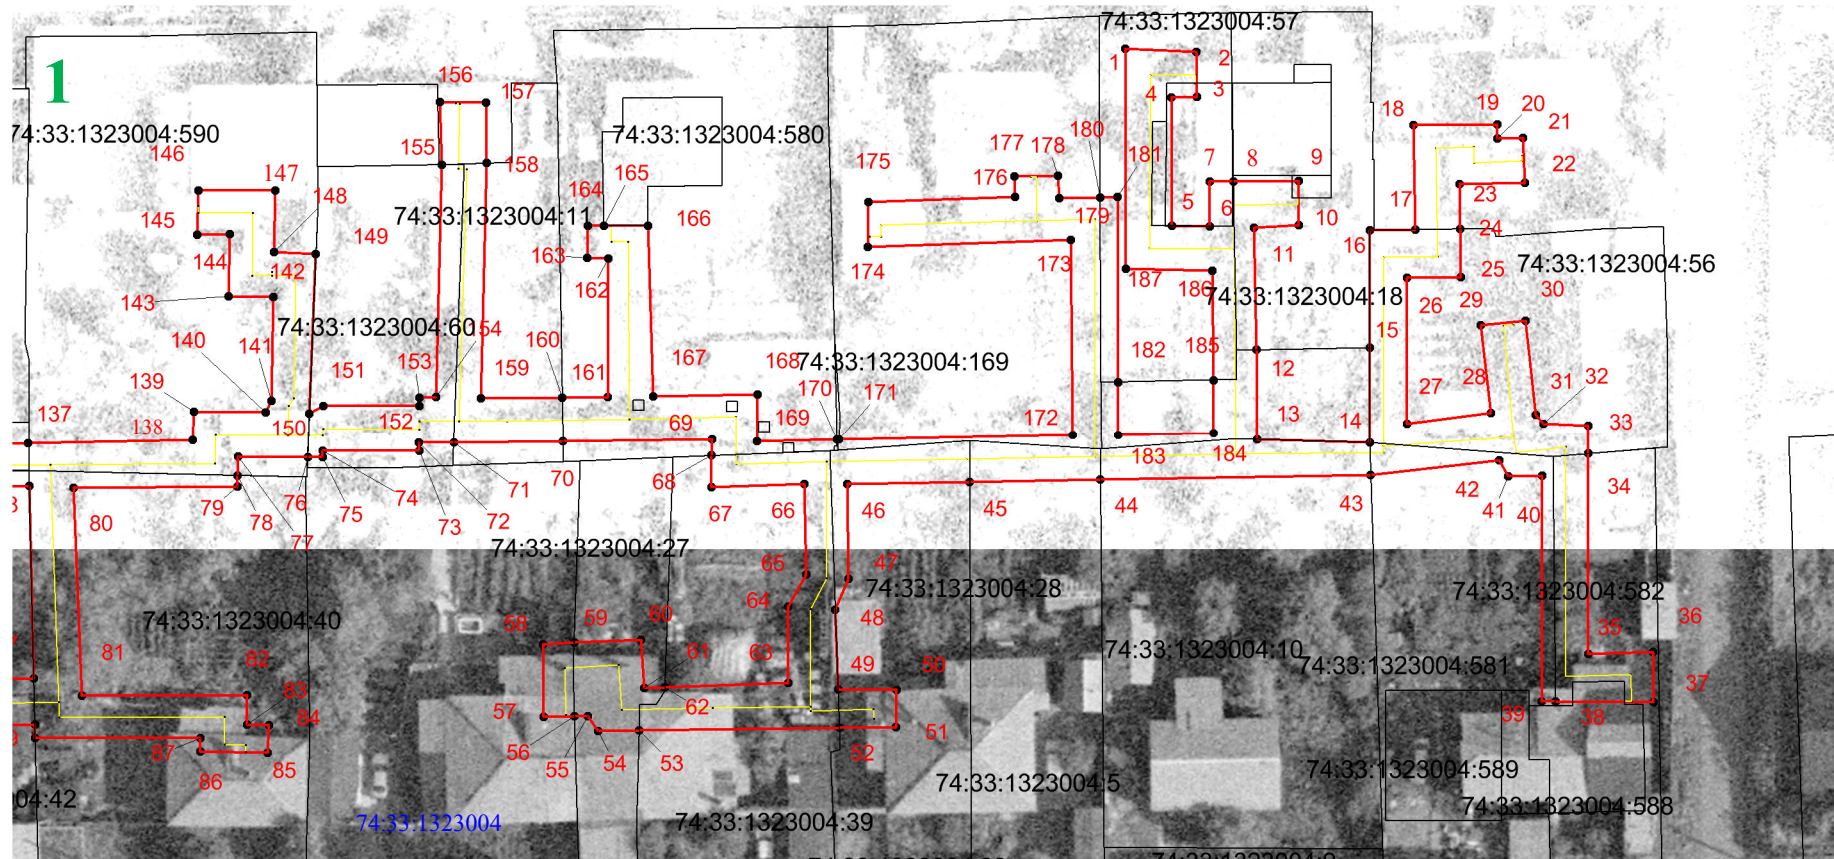

Масштаб 1:700

Условные обозначения:

- - проектные границы публичного сервитута
- - местоположение инженерного сооружения
- - границы земельных участков по данным ЕГРН
- - граница кадастрового квартала по данным ЕГРН


74:33:1323004 - номера кадастровых кварталов по данным ЕГРН

74:33:1323004:5 - кадастровые номера земельных участков по данным ЕГРН

- **10** - характерные точки публичного сервитута

Схема расположения границ публичного сервитута

2

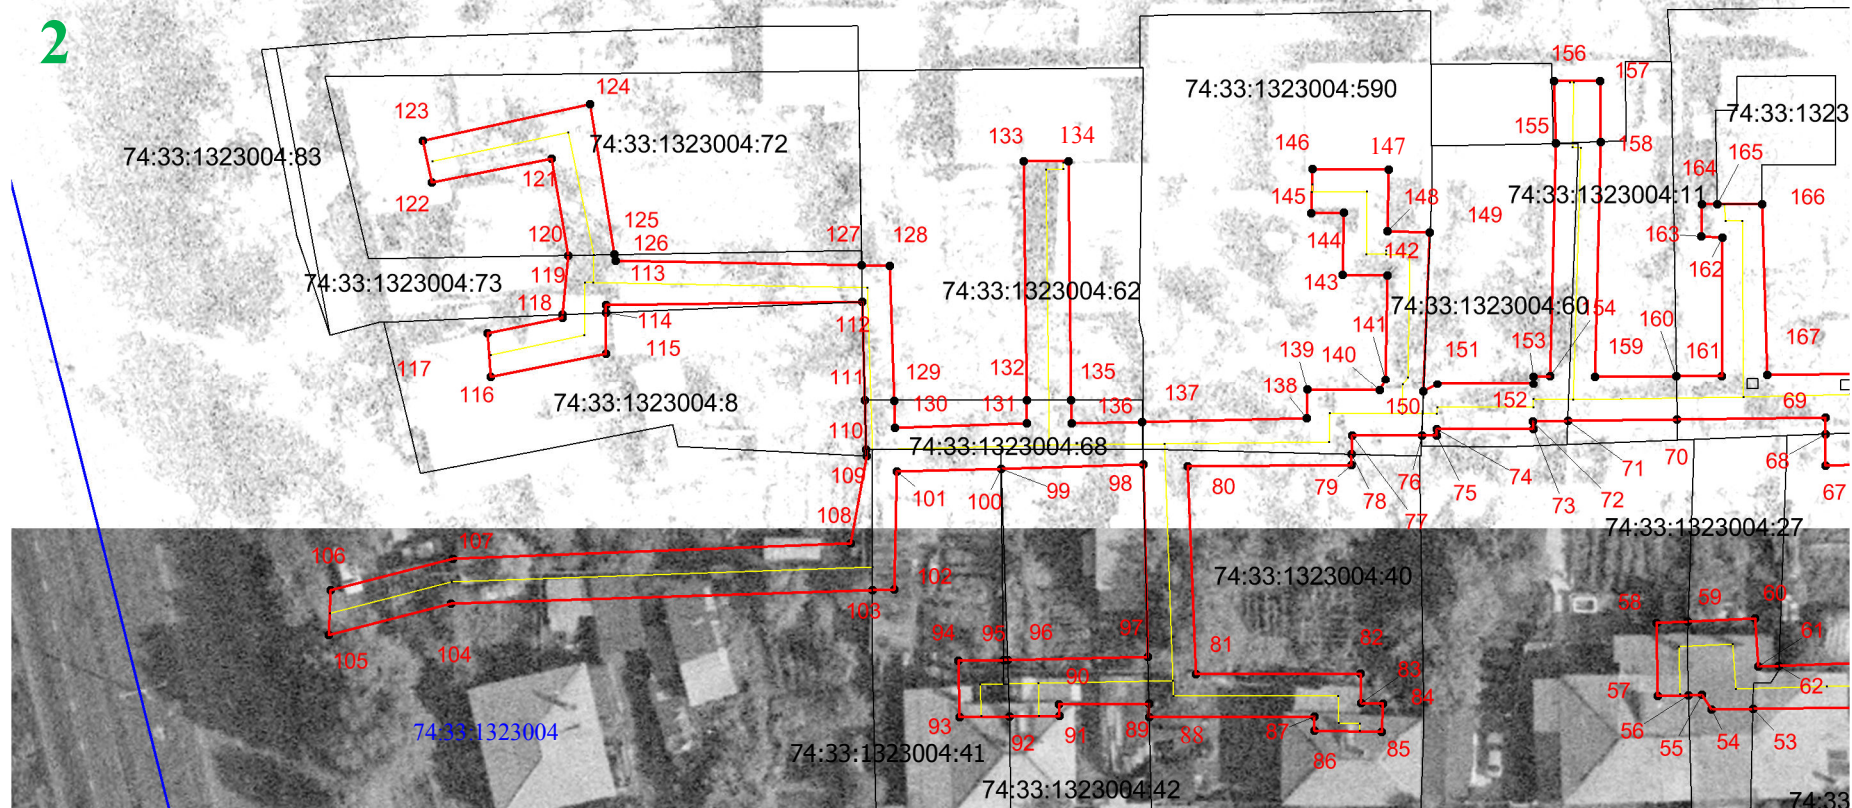

Масштаб 1:700

Условные обозначения:

- - проектные границы публичного сервитута
- - местоположение инженерного сооружения
- - границы земельных участков по данным ЕГРН
- - граница кадастрового квартала по данным ЕГРН

74:33:1323004 - номера кадастровых кварталов по данным ЕГРН

74:33:1323004:5 - кадастровые номера земельных участков по данным ЕГРН

- 10 - характерные точки публичного сервитута

Экспликация земельных участков, частично или полностью
расположенных в границах зоны публичного сервитута

№ точек	Кадастровый номер ЗУ/ Номер кадастрового квартала	Площадь занятия, кв.м.
1-8, 180-182, 185-187, 187-1	74:33:1323004:57	178
8-12	74:33:1323004:18	47
12-13, 182-185	74:33:1323004	47
13-14, 43-44	74:33:1323004:10	82
14-17, 24-34	74:33:1323004:56	178
17-24	74:33:1323004	70
34-38	74:33:1323004:582	99
38-43	74:33:1323004:581	57
44-45	74:33:1323004:5	41
45-52	74:33:1323004:28	79
52-53, 62-68	74:33:1323004:39	168
53-56, 59-62	74:33:1323004:27	53
56-59	74:33:1323004	19
68-70, 160-170	74:33:1323004:580	154
70-71, 158-160	74:33:1323004:11	90
71-76, 150-155	74:33:1323004:60	99
155-158	74:33:1323004	24
76-78, 137-150	74:33:1323004:590	204
78-88	74:33:1323004:40	196
88-92, 96-99	74:33:1323004:42	81
92-95, 100-103	74:33:1323004:41	69
95-96, 99-100	74:33:1323004	1
103-110	74:33:1323004	225
110-111, 129-132, 135-137	74:33:1323004:68	74
111-112, 127-129, 132-135	74:33:1323004:62	126

112-114, 118-120, 125-127	74:33:1323004:73	110
114-118	74:33:1323004:8	45
120-125	74:33:1323004:72	105
170-171	74:33:1323004	3
171-180	74:33:1323004:169	164