


МАГНИТОГОРСКИЙ ГОРОДСКОЙ ОКРУГ

Карта территорий, в границах которых предусматриваются требования к архитектурно-градостроительному облику объектов капитального строительства

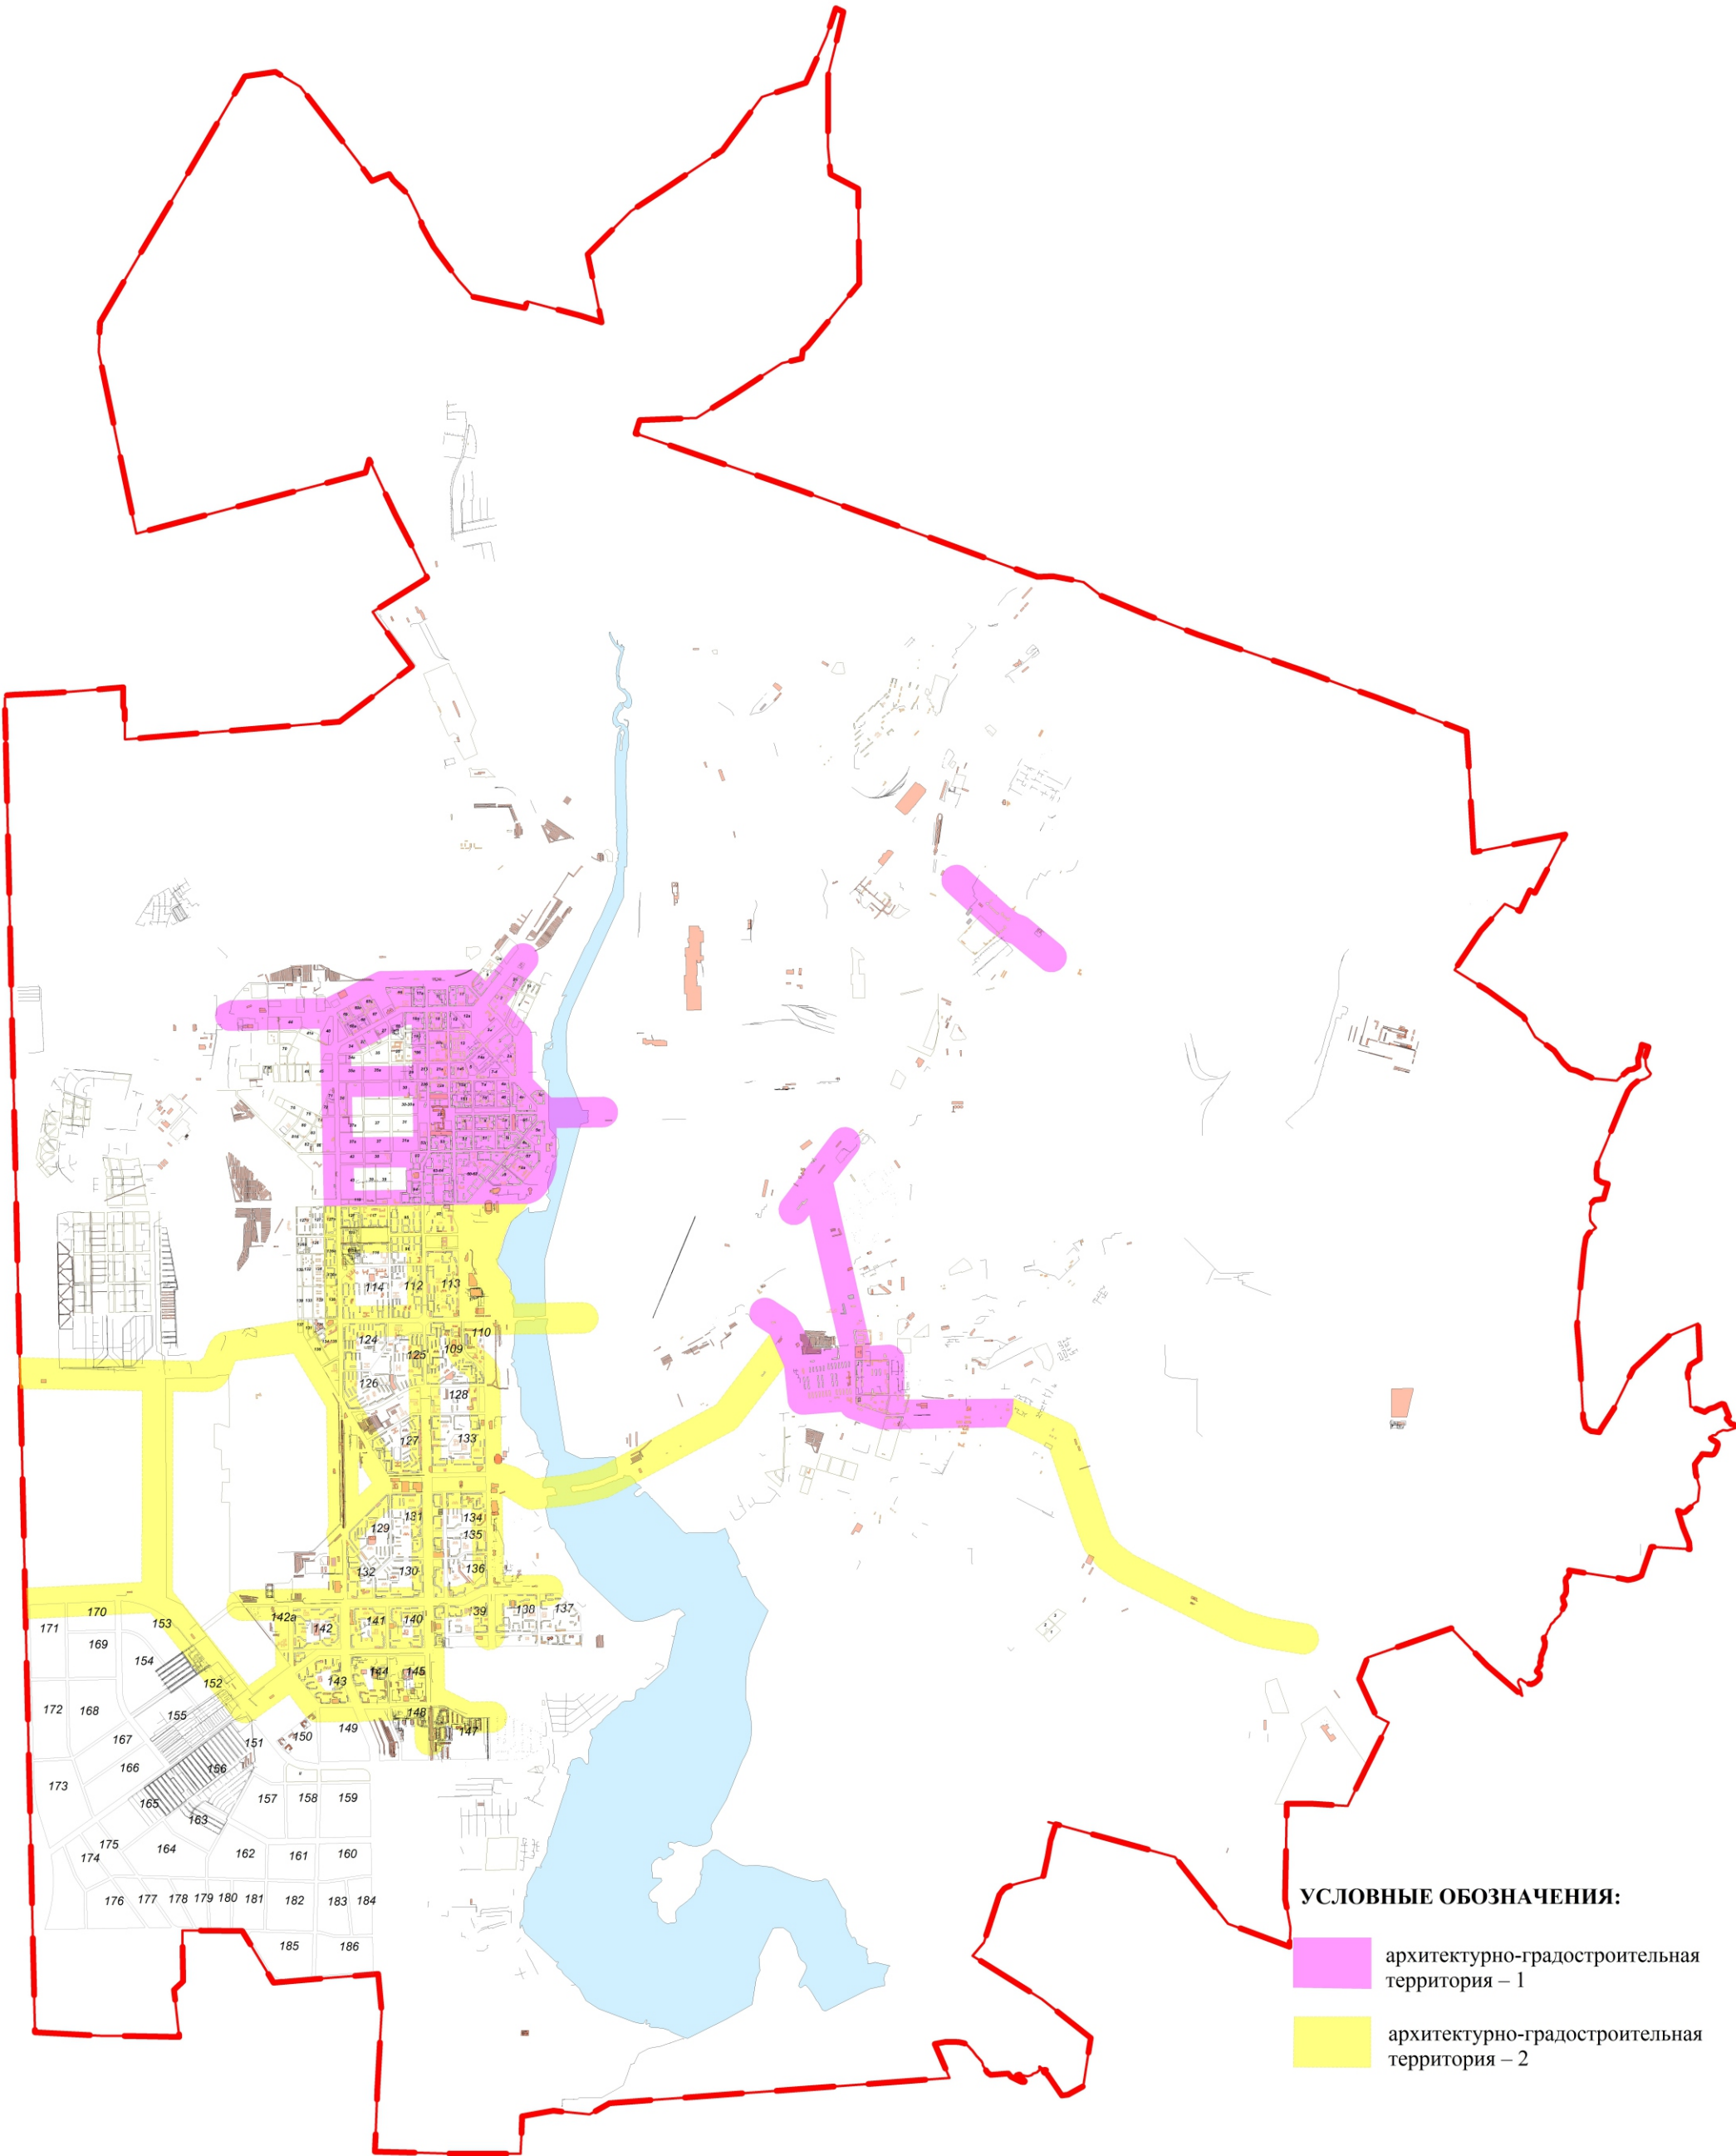

УСЛОВНЫЕ ОБОЗНАЧЕНИЯ:

- архитектурно-градостроительная территория – 1
- архитектурно-градостроительная территория – 2