



Чертеж межевания территории (вариант 2) М 1:1000

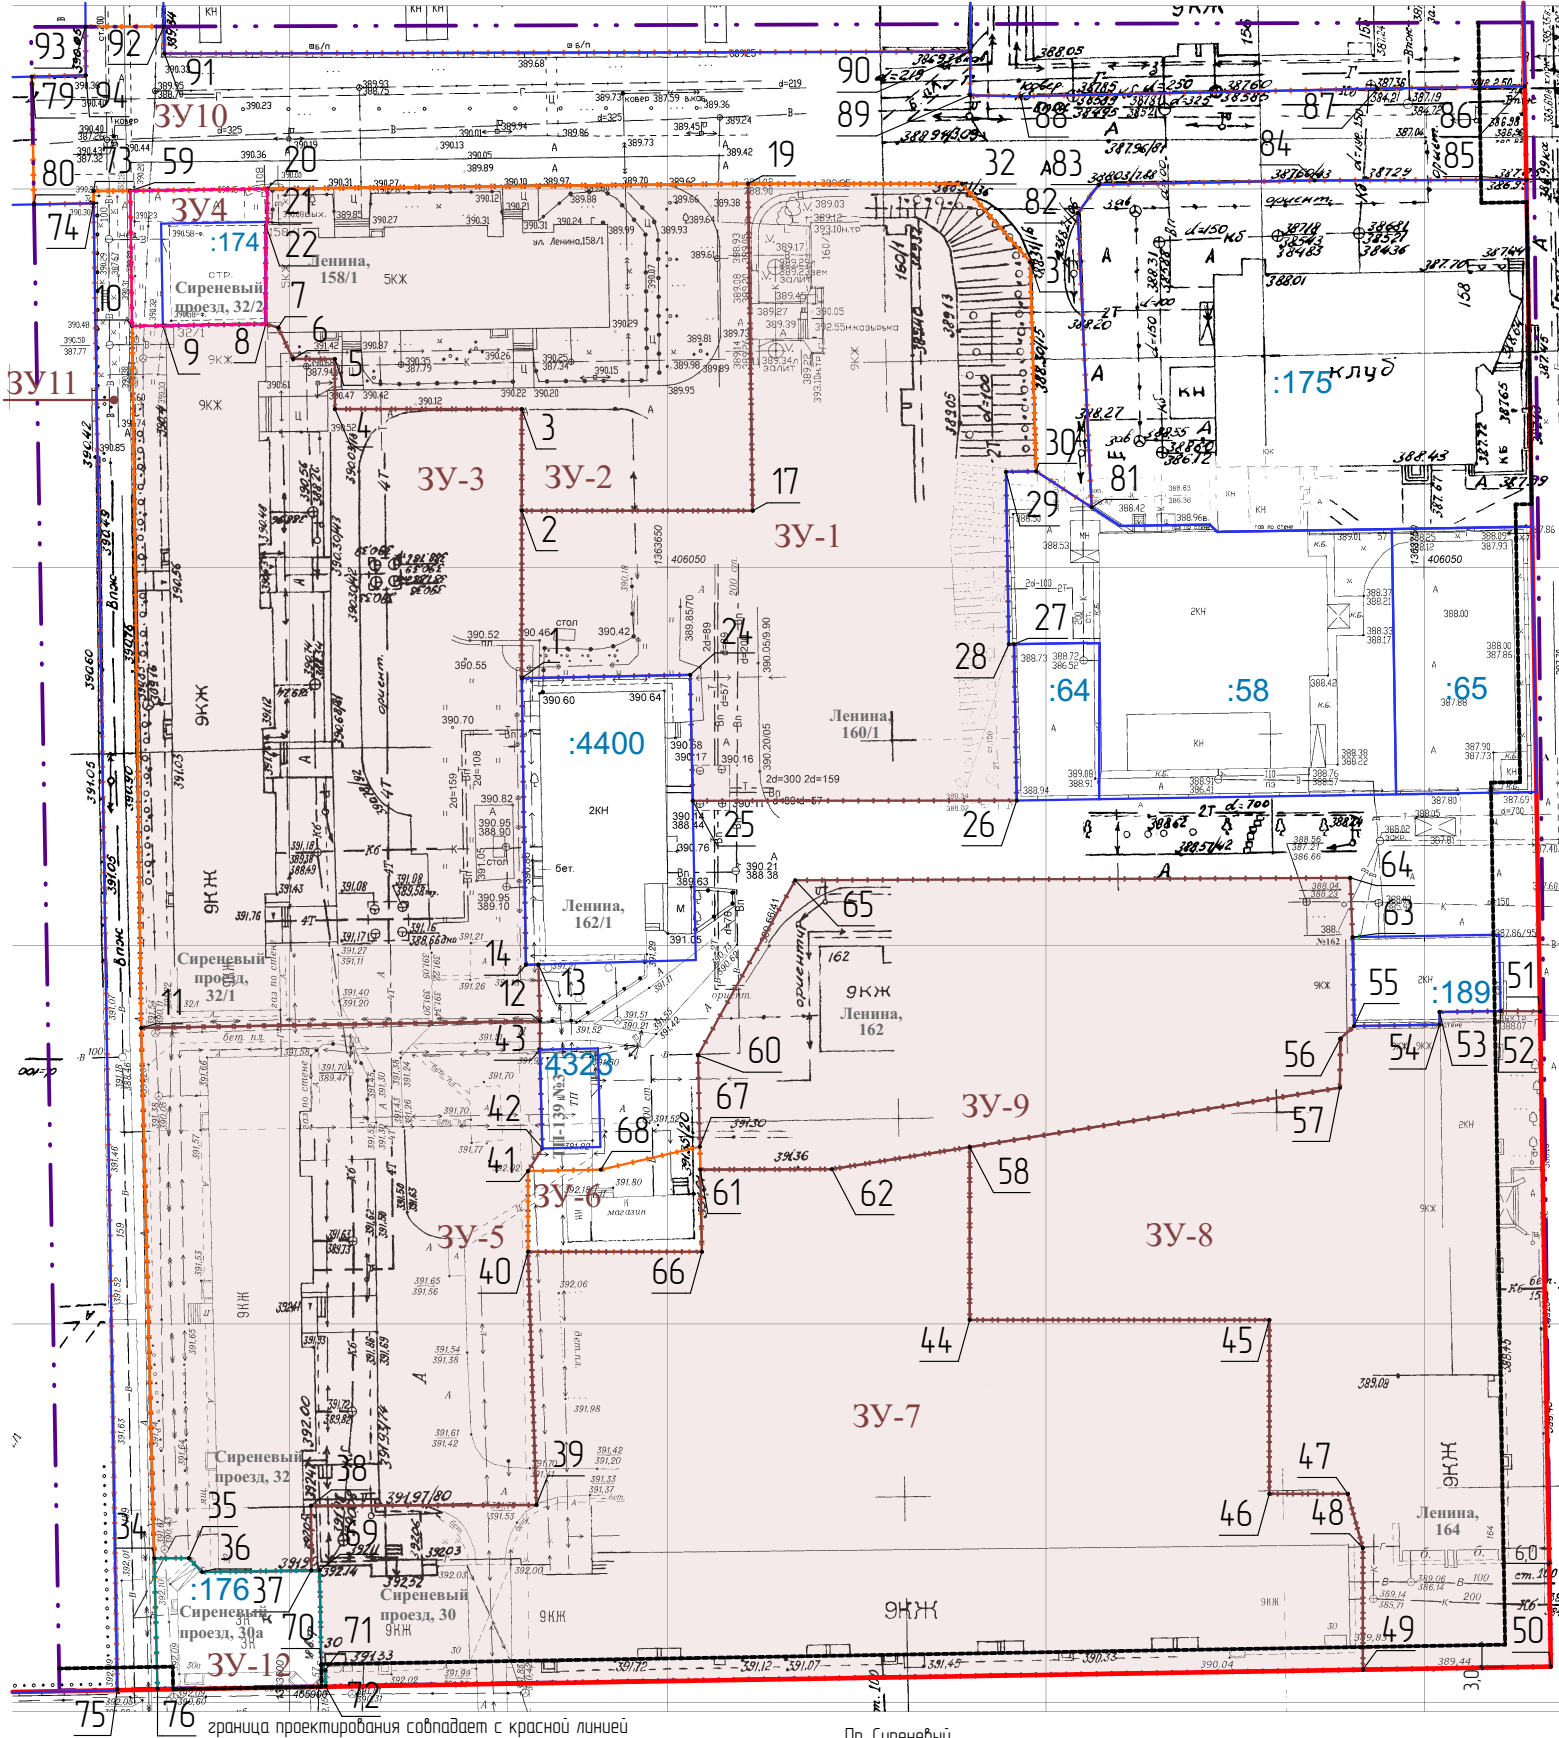

Проект Ленина

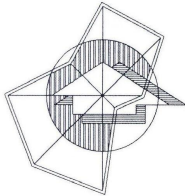

Условные обозначения:

Границы:

- граница проектирования территории (согласно постановлению от 04.03.2024 №2076-П)
- границы земельных участков на кадастровом плане территории, установленных в соответствии с федеральным законодательством, внесенные в ЕГРН
- действующая красная линия
- линии отступа от красных линий
- образуемый земельный участок путем перераспределения земель под многоквартирную жилую застройку и землями, находящимися в государственной и муниципальной собственности
- образуемый земельный участок путем перераспределения ЗУ с кадастровым № 74:33:0306001:174 и землями, находящимися в государственной и муниципальной собственности
- образуемый земельный участок из земель, находящихся в государственной и муниципальной собственности
- образуемый земельный участок путем перераспределения ЗУ с кадастровым № 74:33:0306001:176 и землями, находящимися в государственной и муниципальной собственности
- номер земельных участков на кадастровом плане территории, установленных в соответствии с федеральным законодательством, внесенные в ЕГРН
- условный номер образуемого земельного участка
- поворотные точки образуемых и уточняемых земельных участков

граница проектирования совпадает с красной линией

Пр. Сиреневый

						Г-1318.03.24-ПМТ			
						Челябинская область, г. Магнитогорск			
Изм.	Колуч.	Лист	№Док.	Подп.	Дата	Документация о внесении изменений в проект планировки территории 139 микрорайона в городе Магнитогорске, утвержденный постановлением администрации города от 31.01.2013 №1035-Пл проекта межевания территории в границах пр. Ленина, проезд Сиреневый	Стадия	Лист	Листов
							ПМТ	2	2
Разработал		Сатосова				Чертеж межевания территории (вариант 2) М 1:1000	ООО "Главпроект"		
ГИП		Ибрагимова							
ГАП		Хоменко							
Н. контр		Корленко							