



Чертеж красных линий.  
Чертеж границ зон планируемого размещения линейных объектов.  
Чертеж границ зон размещения линейных объектов, подлежащих реконструкции, в связи с изменением их местоположения. М1:1000

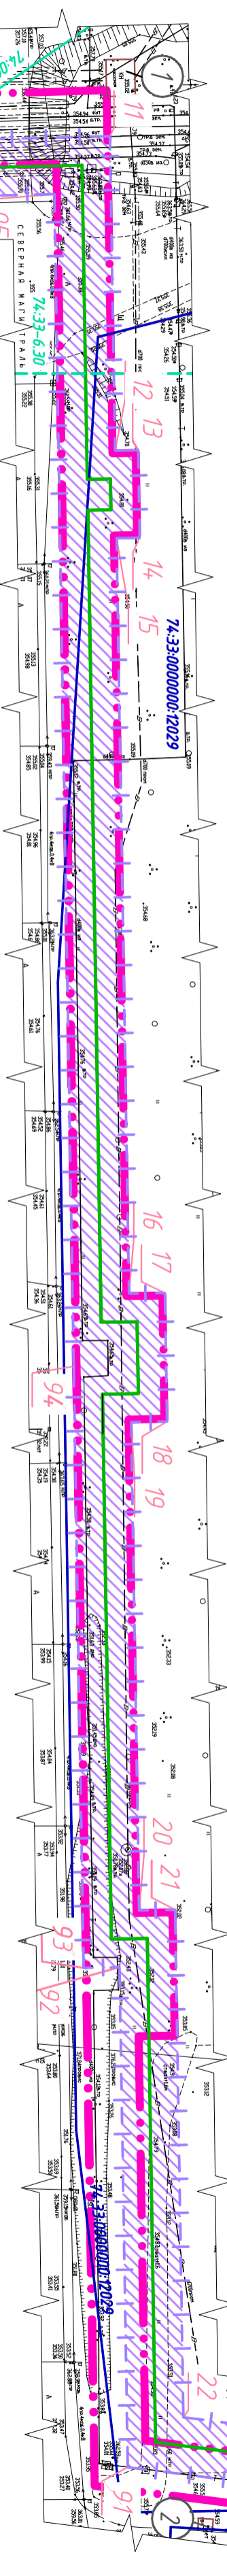

Линия совмещения с листом 1.3

Схема расположения листов

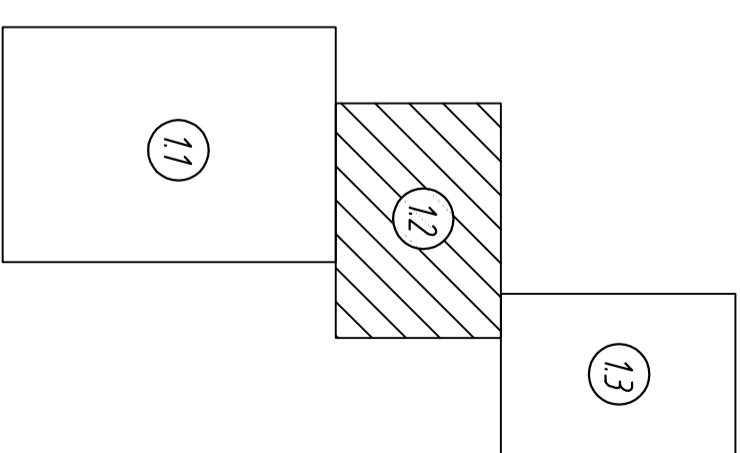

Линия совмещения с листом 1.1

Инв. № подл.	Подп. и дата	Взам. инв. №

Изм.	Колуч.	Лист	Маск.	Подп.	Дата	Изм.
M55050-ПТТ1-1						Лист
						12