

Чертеж красных линий. Чертеж границ зон планируемого размещения линейных объектов. М1:1000




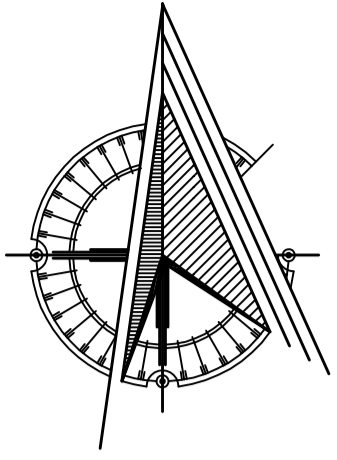


Схема расположения листов

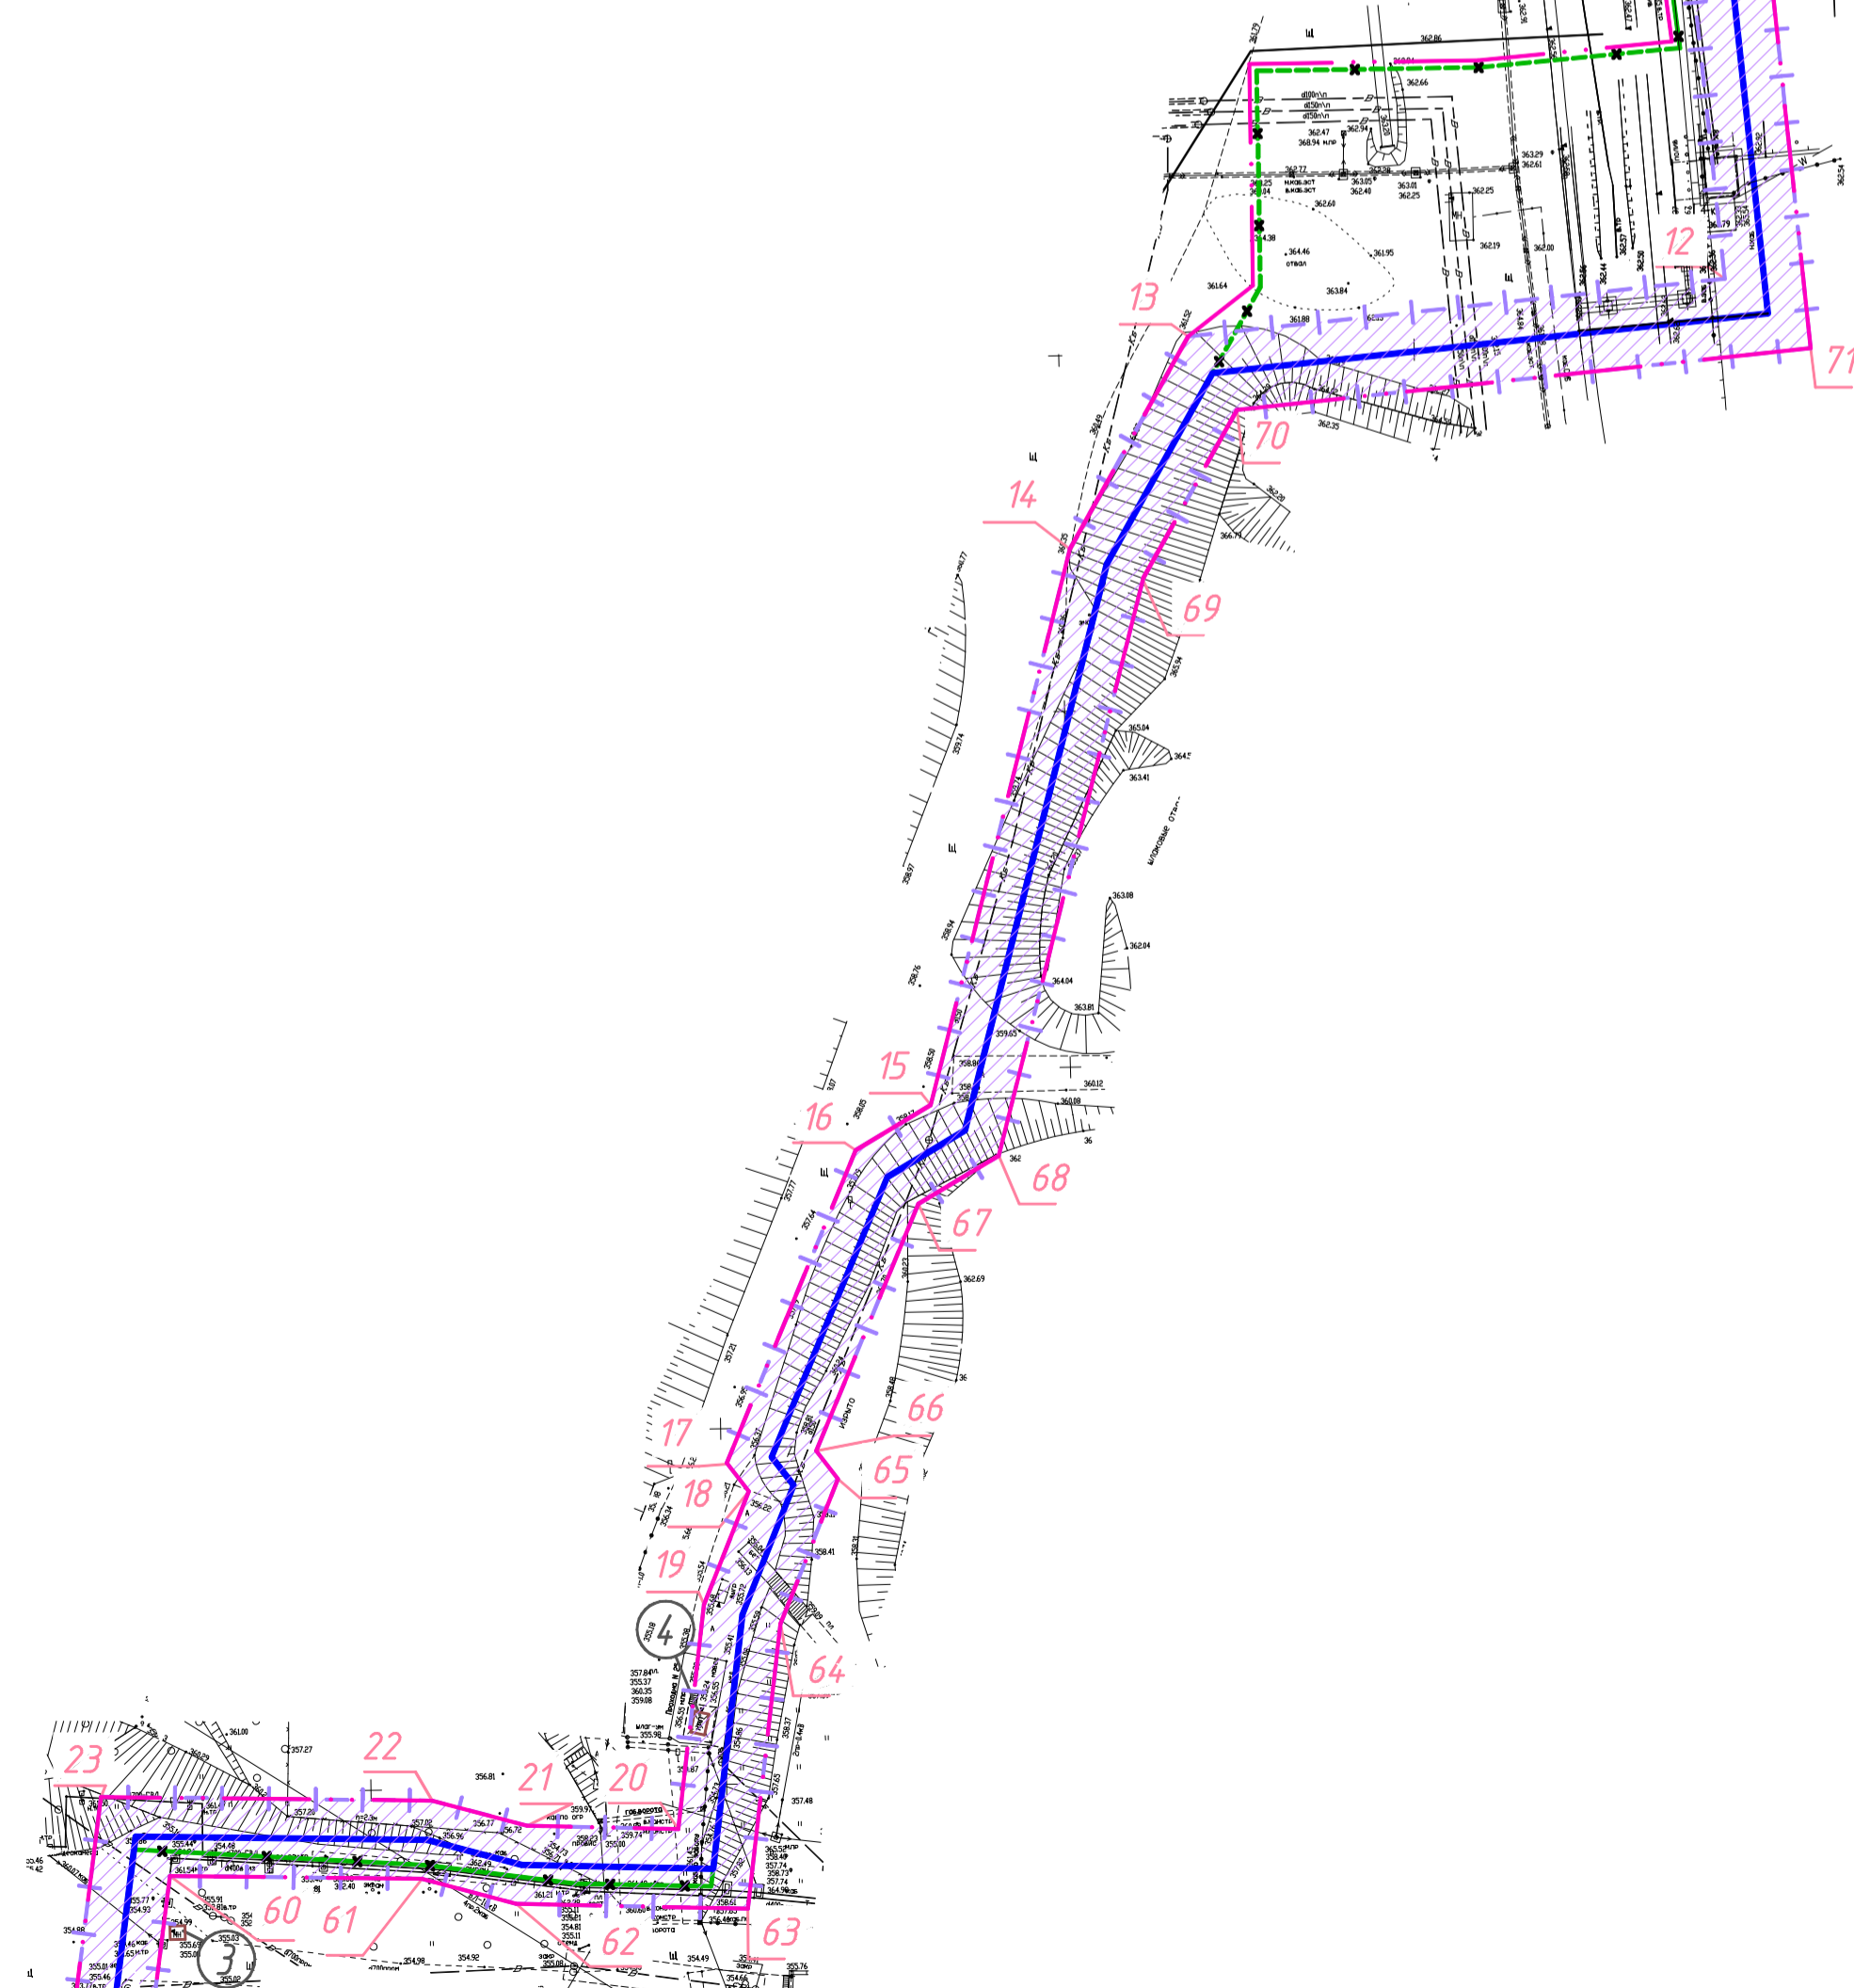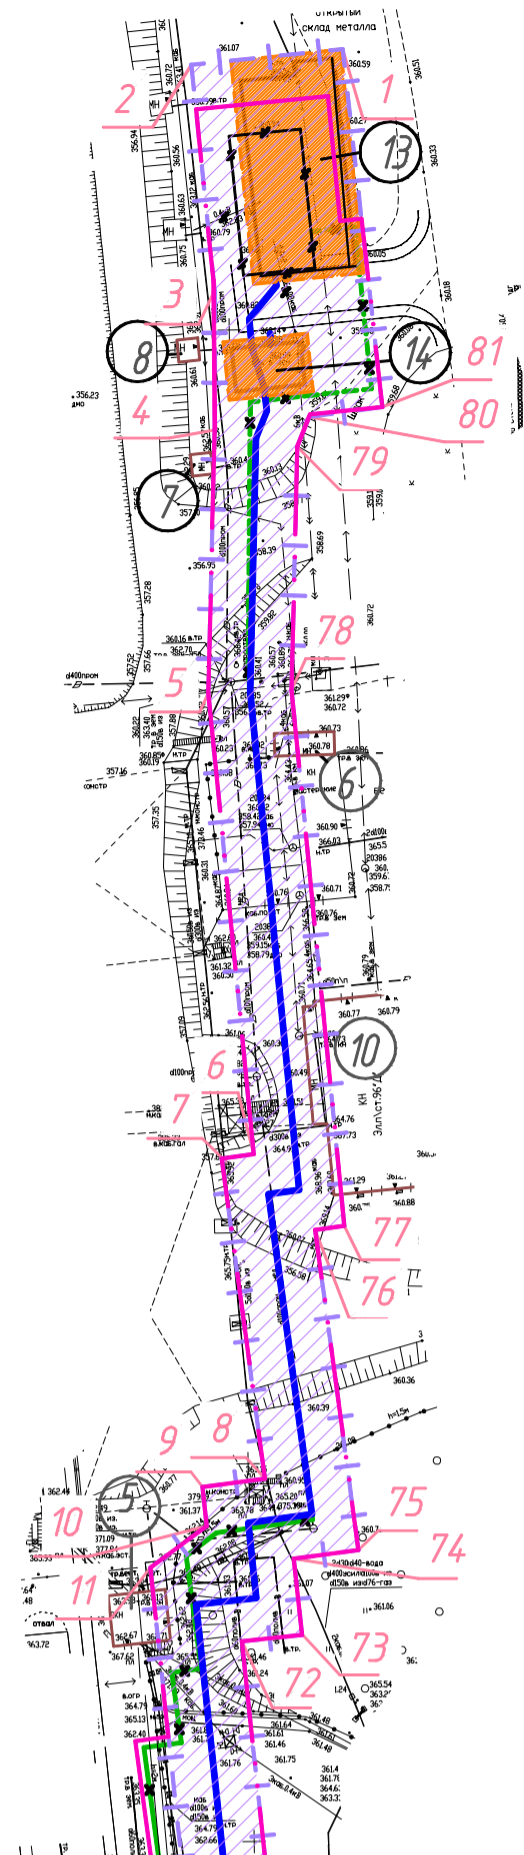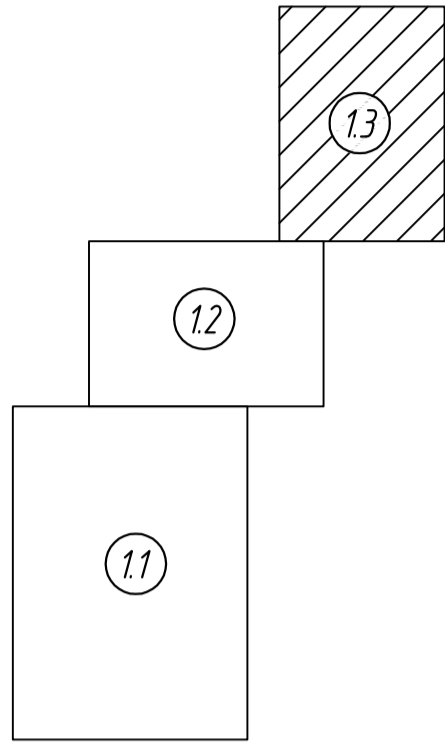

Линия совмещения с листом 1.2

Инв. № подл.	Подп. и дата	Взам. инв. №
--------------	--------------	--------------

Изм.	Кол.уч.	Лист	Издок.	Подп.	Дата
------	---------	------	--------	-------	------

M55050-1-ППТ1-1

Лист  
1.3

Формат А2