



ИП 513 от 08.02.2020

АДМИНИСТРАЦИЯ ГОРОДА МАГНИТОГОРСКА ЧЕЛЯБИНСКОЙ ОБЛАСТИ

ПОСТАНОВЛЕНИЕ

05.02.2020

№ 1171 - П

О внесении изменения в постановление администрации города от 22.01.2020 № 520-П

Руководствуясь статьями 45, 46 Градостроительного кодекса Российской Федерации, Федеральным законом «Об общих принципах организации местного самоуправления в Российской Федерации», Уставом города Магнитогорска, с учетом заявления ООО «Альтернатива» от 27.01.2020 вход. № АГ-01/601

ПОСТАНОВЛЯЮ:

1. Внести в постановление администрации города от 22.01.2020 № 520-П «О подготовке проекта планировки территории города Магнитогорска в районе шоссе Дачное» изменение, приложение изложить в новой редакции (приложение).

2. Службе внешних связей и молодежной политики администрации города (Рязанова О.М.) в течение трех дней со дня принятия постановления:

1) опубликовать настоящее постановление и приложение в средствах массовой информации;

2) разместить настоящее постановление и приложение на официальном сайте администрации города Магнитогорска в сети Интернет.

3. Контроль исполнения настоящего постановления возложить на заместителя главы города Курсевич М.В.


Глава города



С.Н. Бердников

Разослано: Курсевич М.В., УАиГ-2 (Салихова Г.Т.), СВСиМП, ООО «Альтернатива»

ар

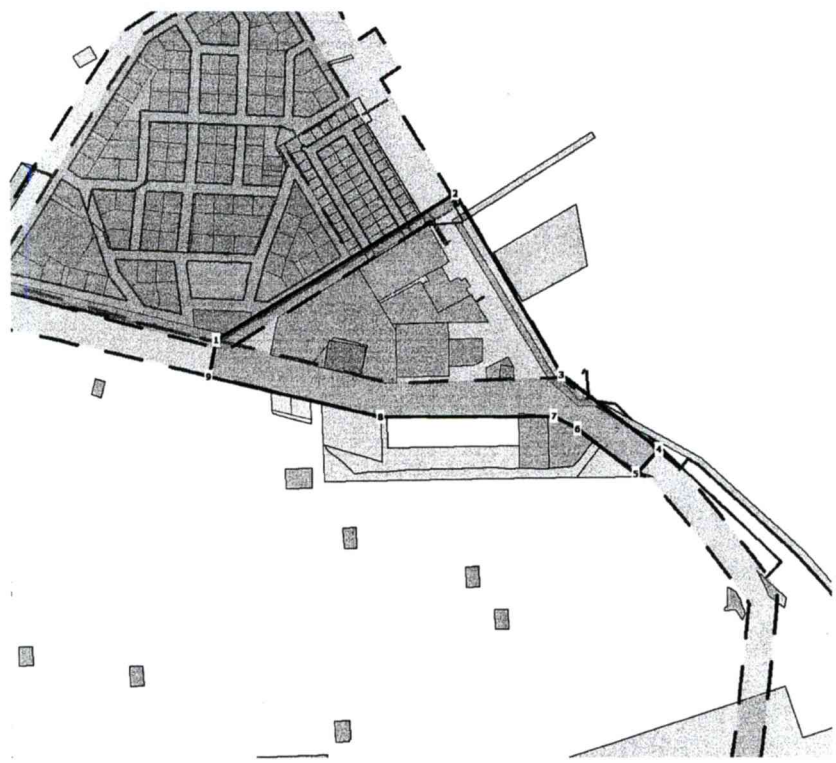

Площадь: 115203 м²

Масштаб: 1:8000

Координаты:

№	X	Y
1	415 066,38	1 359 505,90
2	415 286,86	1 359 869,16
3	415 014,65	1 360 030,39
4	414 902,40	1 360 177,48
5	414 866,13	1 360 142,23
6	414 933,11	1 360 054,89
7	414 952,34	1 360 018,19
8	414 951,17	1 359 755,45

Условные обозначения:

№	X	Y
9	415 012,34	1 359 494,39

Примечание

Данный чертеж является приложением к постановлению администрации города Магнитогорска № 191-17 от 16.08.2020

Должность	Фамилия	Подпись	Дата	ООО «Альтернатива»	
Нач. УАиГ	Астраханцев В.И.	<i>[Signature]</i>		Подготовка проекта планировки территории города Магнитогорска в районе шоссе Дачное	Страница
Нач. отдела	Гудко Н.С.	<i>[Signature]</i>			Страниц
Вед. специалист	Салихова Г.Т.	<i>[Signature]</i>		Схема границ проектирования	1
					1
					Год
				2020	
				г. Магнитогорск Управление Архитектуры и Градостроительства администрации города	

в.р. 533573