



МР № 15 от 13.02.2021

АДМИНИСТРАЦИЯ ГОРОДА МАГНИТОГОРСКА ЧЕЛЯБИНСКОЙ ОБЛАСТИ

ПОСТАНОВЛЕНИЕ

10.02.2021

№ 1512 - П

О внесении изменений в постановление администрации города от 27.05.2020 № 5520-П

Руководствуясь статьями 45, 46 Градостроительного кодекса Российской Федерации, Федеральным законом «Об общих принципах организации местного самоуправления в Российской Федерации», Уставом города Магнитогорска, с учетом заявления МКУ «Управления капитального строительства» от 29.01.2021 вход. №АГ-01/764

ПОСТАНОВЛЯЮ:

1. Внести в постановление администрации города от 27.05.2020 № 5520-П «О подготовке проекта планировки и проекта межевания территории по ул. Советская от ул. Зеленый Лог до ул. Радужная (с целью размещения линейного объекта)» (далее – постановление) следующие изменения:

1) наименование постановления изложить в следующей редакции:

«О подготовке проекта планировки и проекта межевания территории по ул. Советская от ул. Зеленый Лог до ул. Радужная (с целью размещения линейных объектов)»;

2) пункт 1 постановления изложить в следующей редакции:

«1. МКУ «УКС» подготовить проект планировки и проект межевания территории по ул. Советская от ул. Зеленый Лог до ул. Радужная (с целью размещения линейных объектов). Границы проектирования принять согласно приложению к настоящему постановлению.»;

3) приложение к постановлению изложить в новой редакции (приложение).

2. Службе внешних связей и молодежной политики администрации города (Рязанова О.М.) в течение трех дней со дня принятия постановления:

1) опубликовать настоящее постановление в средствах массовой информации;

2) разместить настоящее постановление и приложение к постановлению на официальном сайте администрации города Магнитогорска в сети Интернет.


3. Контроль исполнения настоящего постановления возложить на заместителя главы города Курсевич М.В.

Глава города

С.Н. Бердников

Расослано: Курсевич М.В., УАиГ-3 (Васикова Н.В.), СВСиМП, МКУ «УКС»
еф

С
↑

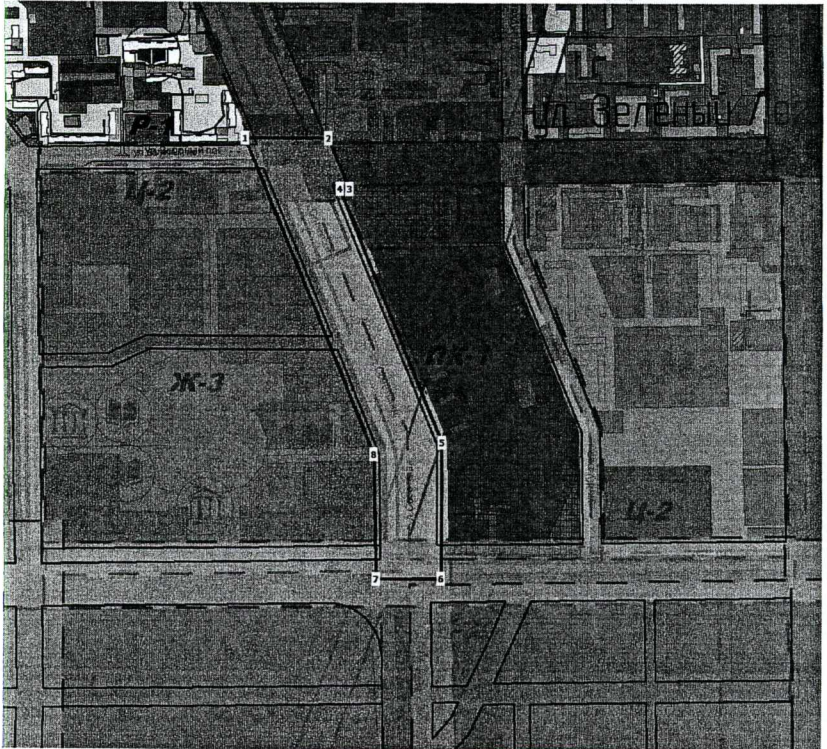

Масштаб: 1:10000

Площадь: 114042 м²

Координаты:

№	X	Y
1	404 989,82	1 361 958,22
2	404 990,34	1 362 116,79
3	404 895,75	1 362 158,44
4	404 895,63	1 362 139,67
5	404 421,65	1 362 334,95
6	404 166,86	1 362 333,67
7	404 164,69	1 362 210,89
8	404 399,44	1 362 205,55

Примечание

Данный чертеж является приложением к постановлению администрации города Магнитогорска

от 10.02.2021 № 1518-11

Должность	Фамилия	Подпись	Дата
И.о. нач. УАиГ	Глебова О.В.	<i>[Signature]</i>	08.02.21
И.о. нач. ОТиГП	Ямпольская О.С.	<i>[Signature]</i>	08.02.21
Вед. специалист	Васикова Н.В.	<i>[Signature]</i>	08.02.21

МКУ «Управление капитального строительства»

Подготовка проекта планировки и проекта межевания территории по ул. Советская от ул. Зеленый Лог до ул. Радужная (с целью размещения линейных объектов)

Схема границ проектирования

Страница	Страниц
1	1
Год	
2021	

г. Магнитогорск
Управление Архитектуры и
Градостроительства
администрации города

№ 08.02.21