



MP-15 от 13.02.2021

АДМИНИСТРАЦИЯ ГОРОДА МАГНИТОГОРСКА ЧЕЛЯБИНСКОЙ ОБЛАСТИ

ПОСТАНОВЛЕНИЕ

10.02.2021

№ 1513 - П

О внесении изменений в постановление администрации города от 21.01.2021 №529-П

Руководствуясь статьями 45, 46 Градостроительного кодекса Российской Федерации, Федеральным законом «Об общих принципах организации местного самоуправления в Российской Федерации», Уставом города Магнитогорска, с учетом заявления ООО «Трест Магнитострой» от 02.02.2021 вход. № УАиГ-01/306

ПОСТАНОВЛЯЮ:

1. Внести в постановление администрации города от 21.01.2021 №529-П «О подготовке проекта планировки территории города Магнитогорска по ул. 50-летия Магнитки от Шоссе Западное до ул. Татьянической (с целью размещения линейных объектов)» (далее – постановление) следующие изменения:

1) наименование постановления изложить в следующей редакции:

«О подготовке проекта планировки и проекта межевания территории города Магнитогорска по ул. 50-летия Магнитки от Шоссе Западное до ул. Татьянической (с целью размещения линейных объектов)»;

2) пункт 1 постановления изложить в следующей редакции:

«1. ООО «Трест Магнитострой» подготовить проект планировки и проект межевания территории города Магнитогорска по ул. 50-летия Магнитки от Шоссе Западное до ул. Татьянической (с целью размещения линейных объектов). Границы проектирования принять согласно приложению к настоящему постановлению.»;

3) приложение к постановлению изложить в новой редакции (приложение).

2. Службе внешних связей и молодежной политики администрации города (Рязанова О.М.) в течение трех дней со дня принятия постановления:

1) опубликовать настоящее постановление в средствах массовой информации;


2) разместить настоящее постановление и приложение к постановлению на официальном сайте администрации города Магнитогорска в сети Интернет.

3. Контроль исполнения настоящего постановления возложить на заместителя главы города Курсевич М.В.

Глава города

С.Н. Бердников

Разослано: Курсевич М.В., УАиГ-3 (Васикова Н.В.), СВСиМП, ООО «Трест Магнитострой»
еф

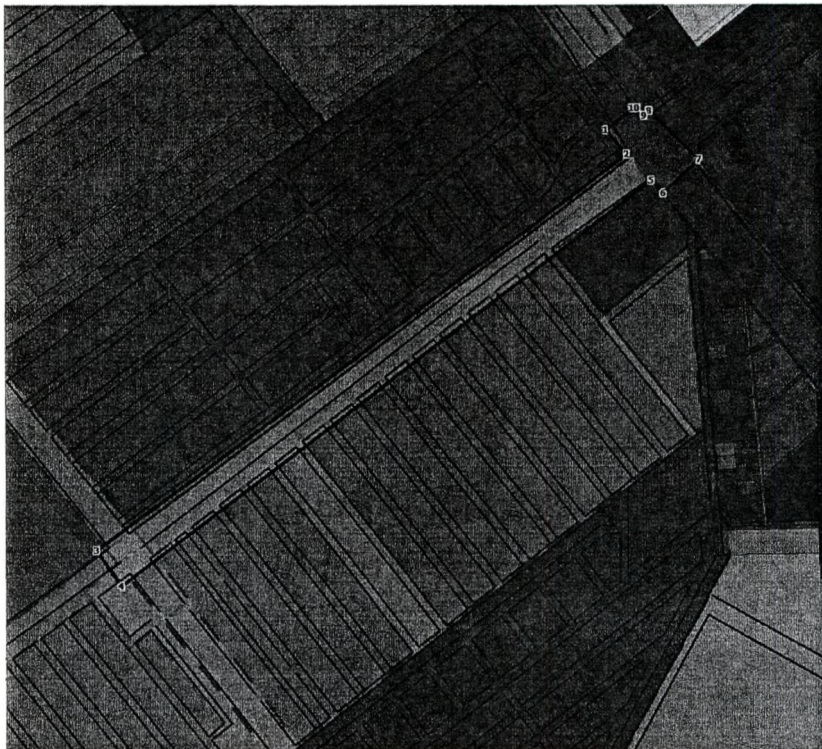

Масштаб: 1:10000

Площадь: 105902 м²

Координаты:

№	X	Y
1	404 940,08	1 360 515,36
2	404 895,24	1 360 553,92
3	404 152,64	1 359 552,17
4	404 086,60	1 359 598,44
5	404 846,92	1 360 601,39
6	404 823,11	1 360 623,84
7	404 885,17	1 360 690,80
8	404 975,70	1 360 596,33

№	X	Y
9	404 967,32	1 360 586,94
10	404 981,56	1 360 568,99

Примечание

Данный чертеж является приложением к постановлению администрации города Магнитогорска

от 09.06.2011 № 1513-11

Должность	Фамилия	Подпись	Дата	ООО «Трест Магнитострой»	Страница	Страниц
И.о.нач. УАиГ	Глебова О.В.	<i>[Signature]</i>	09.06.2011		Подготовка проекта планировки и проекта межевания территории города Магнитогорска по ул. 50 летия Магнитки от Шоссе Западное до ул. Татьянической (с целью размещения линейных объектов) Схема границ проектирования	1
И.о.нач. ОТИП	Ямпольская О.С.	<i>[Signature]</i>	09.06.2011	Год		
Вед. специалист	Васикова Н.В.	<i>[Signature]</i>	09.06.2011	2021		
				г. Магнитогорск		
				Управление Архитектуры и Градостроительства администрации города		