


ОСНОВНАЯ ЧАСТЬ ПРОЕКТА ПЛАНИРОВКИ ТЕРРИТОРИИ


ЧЕРТЕЖ ПЛАНИРОВКИ ТЕРРИТОРИИ

МАСШТАБ 1:1000

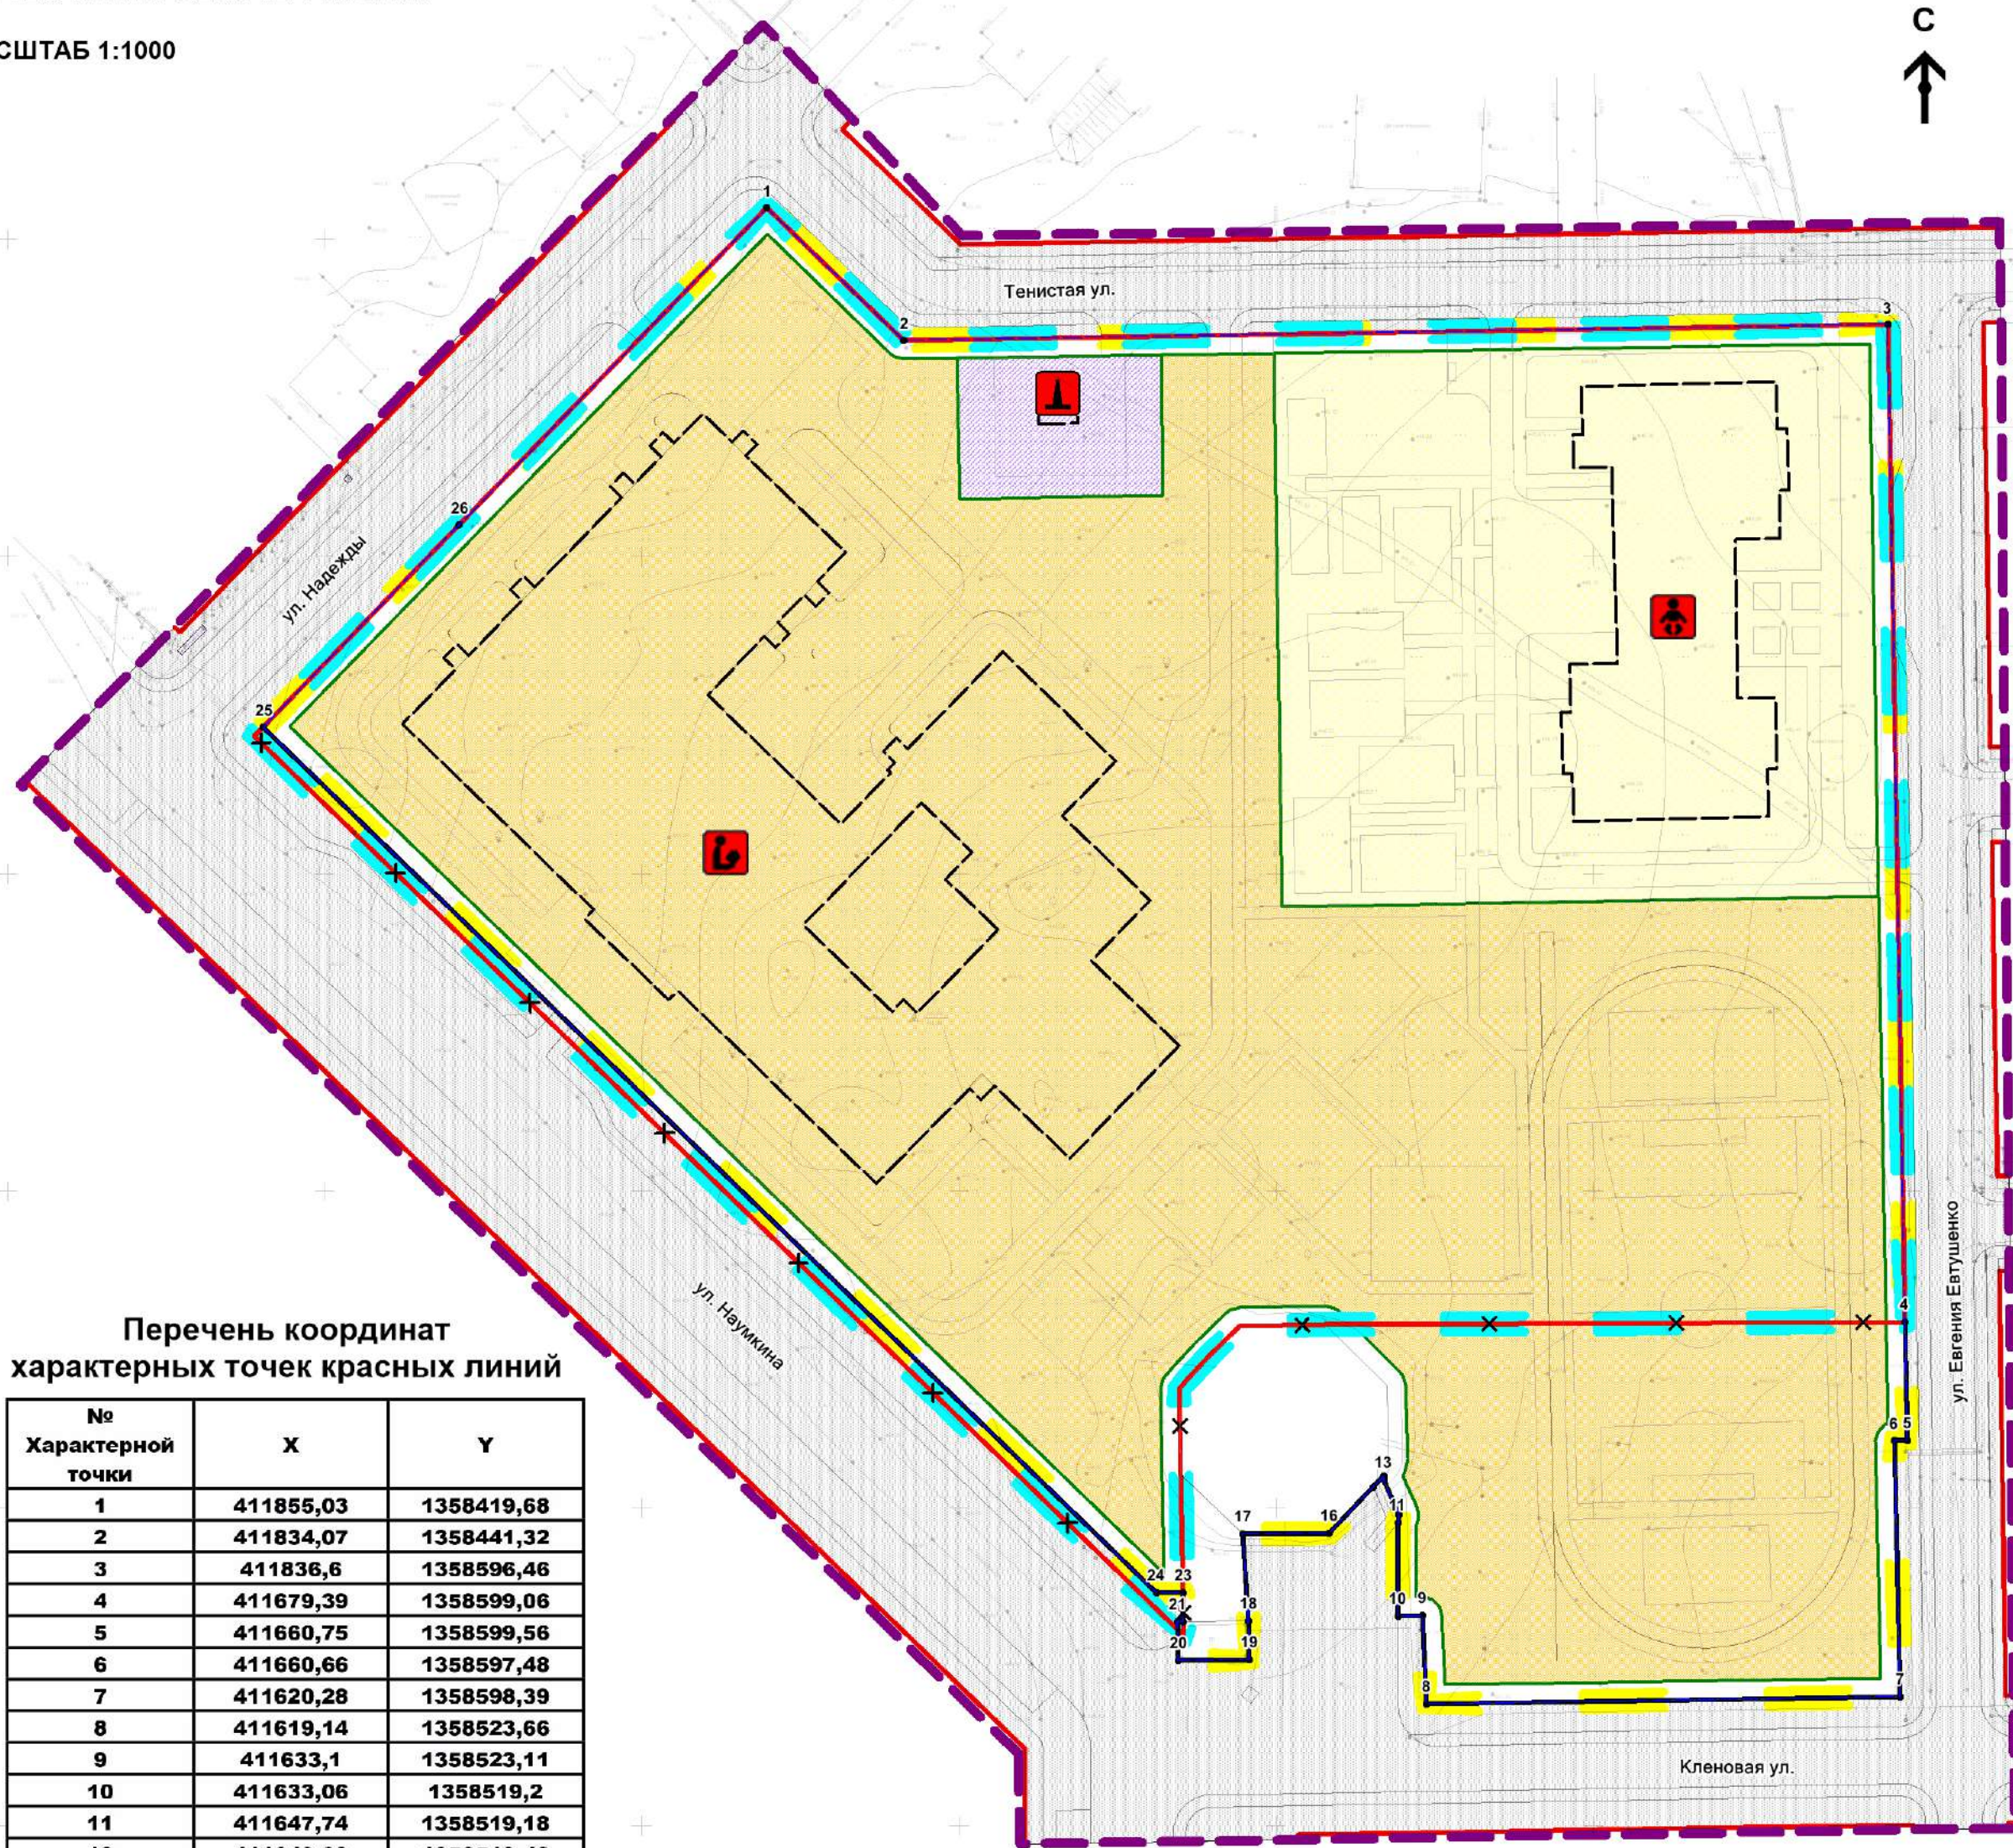

Перечень координат
характерных точек красных линий

№ Характерной точки	X	Y
1	411855,03	1358419,68
2	411834,07	1358441,32
3	411836,6	1358596,46
4	411679,39	1358599,06
5	411660,75	1358599,56
6	411660,66	1358597,48
7	411620,28	1358598,39
8	411619,14	1358523,66
9	411633,1	1358523,11
10	411633,06	1358519,2
11	411647,74	1358519,18
12	411649,03	1358519,42
13	411654,55	1358516,93
14	411655,16	1358516,91
15	411653,41	1358515,24
16	411646,14	1358508,32
17	411646,02	1358494,71
18	411632,28	1358495,63
19	411626,22	1358495,73
20	411625,98	1358484,55
21	411632,09	1358484,44
22	411632,11	1358485,38
23	411636,71	1358485,3
24	411636,71	1358481,08
25	411773,12	1358340,31
26	411805,01	1358371,21
1	411855,03	1358419,68

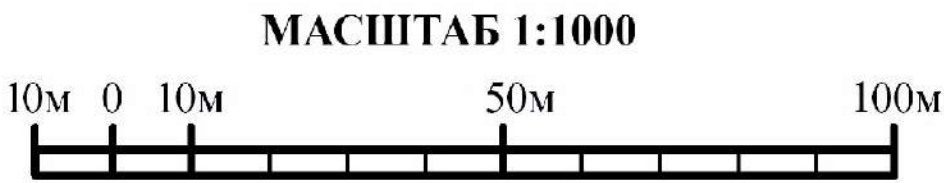

Условные обозначения

- Границы территории, в отношении которой осуществляется подготовка проекта планировки территории
- Границы зон планируемого размещения объектов капитального строительства:
- Зона планируемого размещения объектов начального и среднего общего образования
- Зона планируемого размещения объектов дошкольного образования
- Зона планируемого размещения объектов коммунального обслуживания
- Зона планируемого размещения объектов транспортной инфраструктуры
- Существующие красные линии (ранее установленные в соответствии с законодательством Российской Федерации)
- Отменяемые красные линии
- Устанавливаемые красные линии
- Характерные поворотные точки красных линий
- Границы планируемых элементов планировочной структуры
- Границы существующих элементов планировочной структуры (изменяемые)
- Территории (земельные участки) общего пользования, в том числе:
- улично-дорожная сеть
- тротуар
- Планируемые объекты капитального строительства:
- объект начального и среднего общего образования
- объект дошкольного образования
- котельная

ИНВ № _____					
3480-120424-ППТ					
ДОКУМЕНТАЦИЯ О ВНЕСЕНИИ ИЗМЕНЕНИЙ В ПРОЕКТ ПЛАНИРОВКИ ТЕРРИТОРИИ ГОРОДА МАГНИТОГОРСКА, УТВЕРЖДЕННЫЙ ПОСТАНОВЛЕНИЕМ АДМИНИСТРАЦИИ ГОРОДА ОТ 29.06.2012 № 8505-П, И ПРОЕКТ МЕЖЕВАНИЯ ТЕРРИТОРИИ В РАЙОНЕ ЗЕМЕЛЬНОГО УЧАСТКА С КАДАСТРОВЫМ НОМЕРОМ 74:33:0203004:1250					
Изм.	Кол.Уч.	Лист	№ док.	Подпись	Дата
Ген.директор	Суркова Г.Н.				11.2024
ГАП	Немчинова А.Г.				11.2024
ОСНОВНАЯ ЧАСТЬ ПРОЕКТА ПЛАНИРОВКИ ТЕРРИТОРИИ				Стадия	Лист
				ППТ	1
ЧЕРТЕЖ ПЛАНИРОВКИ ТЕРРИТОРИИ МАСШТАБ 1:1000				Листов	
				1	
				ООО ПСК "ЗОЛОТОЕ СЕЧЕНИЕ"	