

1	2	3
	строительства (при отсутствии адреса) в структурированном в соответствии с федеральной информационной адресной системой виде	"Мичурина-2", участок № 706
5.2.	Дополнительные сведения о местоположении	—
6.	Иные сведения	—

3. Пояснения к сведениям об объекте недвижимости с кадастровым номером 74:33:0220002:6612 :

1.	—
----	---

1. Сведения о характерных точках контура объекта недвижимости с кадастровым номером 74:33:0220002:6659

Система координат МСК-74								Зона № —
Обозначение характерных точек контура	Содержатся в Едином государственном реестре недвижимости			Определены в ходе выполнения комплексных кадастровых работ			Метод определения координат	Формулы, примененные для расчета средней квадратической погрешности определения координат характерных точек границ (M _t), с подставленными в такие формулы значениями и итоговые (вычисленные) значения M _t , м
	Координаты, м		Радиус, м	Координаты, м		Радиус, м		
	X	Y	R	X	Y	R		
1	2	3	4	5	6	7	8	9
н847О	—	—	—	407223,44	1360099,22	—	Фотограмметрический метод	M _t = 0,1 м
н848О	—	—	—	407227,78	1360099,22	—	Фотограмметрический метод	M _t = 0,1 м
н849О	—	—	—	407227,80	1360105,87	—	Фотограмметрический метод	M _t = 0,1 м
н850О	—	—	—	407223,38	1360105,87	—	Фотограмметрический метод	M _t = 0,1 м
н847О	—	—	—	407223,44	1360099,22	—	Фотограмметрический метод	M _t = 0,1 м


2. Сведения о характеристиках объекта недвижимости с кадастровым номером 74:33:0220002:6659

№ п/п	Наименование характеристики	Значение характеристики
1	2	3
1.	Вид объекта недвижимости	здание
2.	Ранее присвоенный государственный учетный номер (инвентарный) здания, сооружения, объекта незавершенного строительства	—
3.	Кадастровый номер земельного участка (земельных участков), в границах которого (которых) расположены здание, сооружение, объект незавершенного строительства	74:33:0220002:802
4.	Уникальный учетный номер кадастрового квартала, в границах которого	74:33:0220002

1	2	3
	расположены здание, сооружение, объект незавершенного строительства	
5.	Адрес здания, сооружения, объекта незавершенного строительства	—
5.1.	Сведения о местоположении здания, сооружения, объекта незавершенного строительства (при отсутствии адреса) в структурированном в соответствии с федеральной информационной адресной системой виде	Челябинская область, г Магнитогорск, СНТ им. Мичурина, сад 2, №473
5.2.	Дополнительные сведения о местоположении	—
6.	Иные сведения	—
3. Пояснения к сведениям об объекте недвижимости с кадастровым номером 74:33:0220002:6659 :		
1.	—	

Схема границ земельных участков

Основной лист

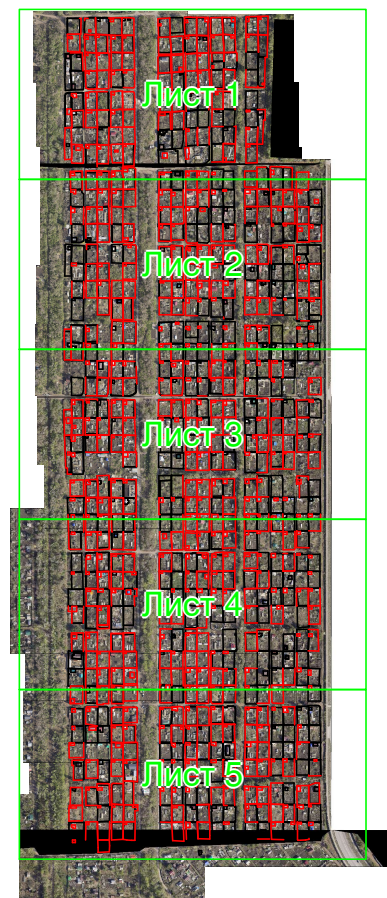

Масштаб 1: 13261

Условные обозначения:



— область выносного листа,

23

— номер выносного листа.

Остальные обозначения приведены на отдельной странице в конце раздела.

Выносной лист №1



Масштаб 1:2500

Условные обозначения приведены на отдельной странице в конце раздела.