



СМР - 26 от 19.03.21 УАП

АДМИНИСТРАЦИЯ ГОРОДА МАГНИТОГОРСКА ЧЕЛЯБИНСКОЙ ОБЛАСТИ

ПОСТАНОВЛЕНИЕ

11.03.2021

№ 2577 - П

О внесении изменений в постановление администрации города от 24.02.2021 №2033-П

Руководствуясь статьями 45, 46 Градостроительного кодекса Российской Федерации, Федеральным законом «Об общих принципах организации местного самоуправления в Российской Федерации», Уставом города Магнитогорска, с учетом заявления ООО «Главпроект» от 01.03.2021 вход. № АГ-01/1774,

ПОСТАНОВЛЯЮ:

1. Внести в постановление администрации города от 24.02.2021 №2033-П «О подготовке документации о внесении изменений в проект планировки и проект межевания территории города Магнитогорска в районе улицы Профсоюзная» (далее – постановление) следующие изменения:

1) наименование постановления изложить в следующей редакции:

«О подготовке документации о внесении изменений в проект межевания территории, утвержденный постановлением администрации города от 09.12.2020 №14076-П, в районе улицы Профсоюзная»;

2) пункт 1 постановления изложить в следующей редакции:

«1. ООО «Главпроект» подготовить документацию о внесении изменений в проект межевания территории, утвержденный постановлением администрации города от 09.12.2020 №14076-П, в районе улицы Профсоюзная. Границы проектирования принять согласно приложению к настоящему постановлению.»;

3) приложение к постановлению изложить в новой редакции (приложение).

2. Службе внешних связей и молодежной политики администрации города (Рязанова О.М.) в течение трех дней со дня принятия постановления:

1) опубликовать настоящее постановление и приложение в средствах массовой информации;


2) разместить настоящее постановление и приложение к постановлению на официальном сайте администрации города Магнитогорска в сети Интернет.

3. Контроль исполнения настоящего постановления возложить на заместителя главы города Курсевич М.В.

Глава города

С.Н. Бердников

Разослано: Курсевич М.В., УАП-3 (Васикова Н.В.), СВСиМП, ООО «Главпроект»
еф

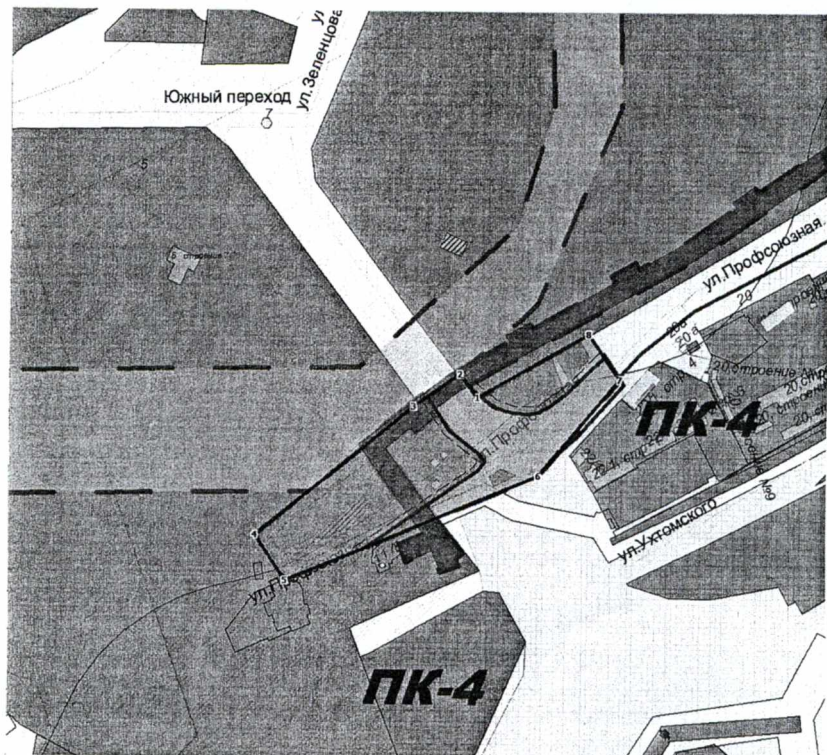

Масштаб: 1:5500

Площадь: 36658 м²

Координаты:

Условные обозначения:

№	X	Y
1	409 742,44	1 366 125,58
2	409 766,26	1 366 107,64
3	409 733,11	1 366 059,20
4	409 600,72	1 365 894,45
5	409 552,83	1 365 925,38
6	409 662,25	1 366 189,63
7	409 761,49	1 366 273,61
8	409 808,49	1 366 241,09

Примечание

Данный чертеж является приложением к постановлению администрации города Магнитогорска

от 17.03.2021 № 0344-1

Должность	Фамилия	Подпись	Дата
И.о. нач. УАиГ	Глебова О.В.	<i>[Signature]</i>	10.03.21
И.о. нач. ОТиГП	Ямпольская О.С.	<i>[Signature]</i>	03.03.21
Вед. специалист	Васикова Н.В.	<i>[Signature]</i>	03.03.21

ООО «Главпроект»

Подготовка документации о внесении изменений в проект межевания территории, утвержденный постановлением администрации города от 09.12.2020 №14076-П, в районе улицы Профсоюзная

Схема границ проектирования

Страница	Страниц
1	1
Год	
2021	

г. Магнитогорск
Управление Архитектуры и
Градостроительства
администрации города