



№ 35 от 13.03.2019

# АДМИНИСТРАЦИЯ ГОРОДА МАГНИТОГОРСКА ЧЕЛЯБИНСКОЙ ОБЛАСТИ

## ПОСТАНОВЛЕНИЕ

12.03.2019

№ 2845 - П

О подготовке проекта межевания территории города Магнитогорска, в границах улиц Менжинского, 9 мая, Заводская

В целях обеспечения устойчивого развития территории города Магнитогорска, выделения элементов планировочной структуры, установления границ земельных участков, предназначенных для строительства и размещения линейных объектов, определения зон первоочередного инвестиционного развития, в соответствии со статьями 45, 46 Градостроительного кодекса Российской Федерации, Федеральным законом «Об общих принципах организации местного самоуправления в Российской Федерации», руководствуясь Правилами землепользования и застройки города Магнитогорска, утвержденными Решением Магнитогорского городского Собрания депутатов от 17 сентября 2008 года № 125, Уставом города Магнитогорска, с учетом предложения ООО «УралПромСервис», поступившего в администрацию города 26.02.2019 вход. № АГ-01/1487,

### ПОСТАНОВЛЯЮ:

1. Подготовить проект межевания территории города Магнитогорска, в границах улиц Менжинского, 9 мая, Заводская. Границы проектирования принять согласно приложению к настоящему постановлению.

2. Принять предложение ООО «УралПромСервис» о финансировании указанного проекта.

3. Управлению архитектуры и градостроительства администрации города (Большакова О.С.) осуществить проверку градостроительной документации на соответствие требованиям, указанным в части 10 статьи 45 Градостроительного кодекса Российской Федерации.


4. Службе внешних связей и молодежной политики администрации города (Рязанова О.М.) в течение трех дней со дня принятия постановления:

1) опубликовать настоящее постановление и приложение в средствах массовой информации;


2) разместить настоящее постановление и приложение на официальном сайте администрации города в сети Интернет.

5. Контроль исполнения настоящего постановления возложить на заместителя главы города Измалкова В.А.

Глава города

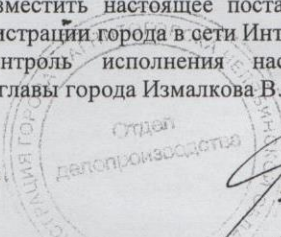

С.Н. Бердников

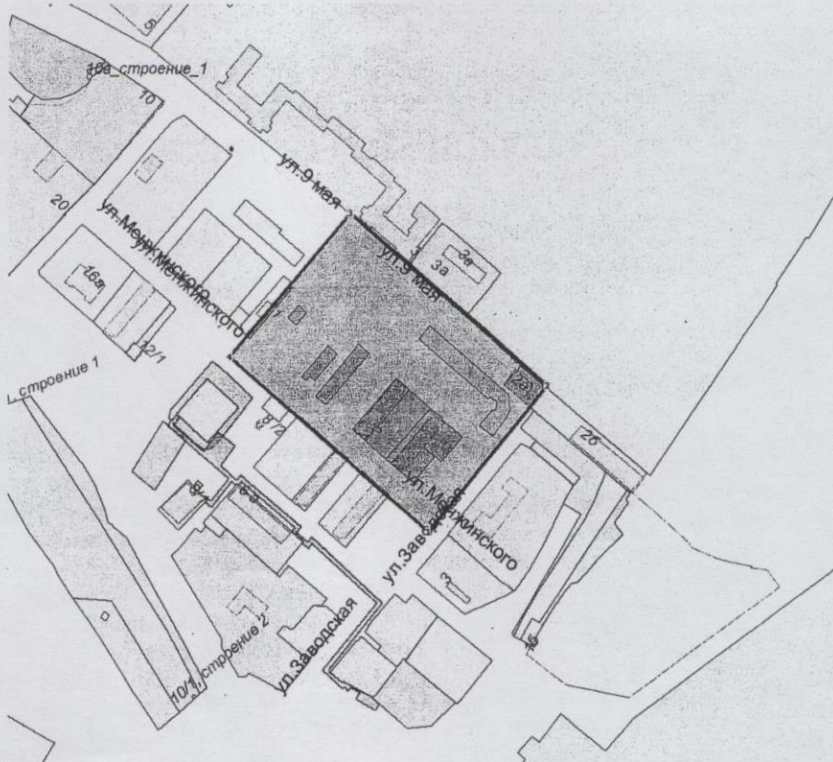

Масштаб: 1:5000

Площадь: 42874 м<sup>2</sup>

Координаты:

Условные обозначения:

№	X	Y
1	415 384,34	1 368 942,15
2	415 519,93	1 369 053,65
3	415 677,46	1 368 868,86
4	415 546,15	1 368 754,56

**Примечание**

Данный чертеж является приложением к постановлению администрации города Магнитогорска

№ 1845-11 от 18.03.2019



Должность	Фамилия	Подпись	Дата	ООО «УралПромСервис»		
И.о.нач. УАиГ	Большакова О.С.	<i>[Signature]</i>		Подготовка проекта межевания территории города Магнитогорска, в границах улиц Менжинского, 9 мая, Заводская	Страница	Страниц
Гл. спец.	Гудко Н.С.	<i>[Signature]</i>			1	1
				Схема границ проектирования	Год	
					2019	
				г. Магнитогорск Управление Архитектуры и Градостроительства администрации города		