



119 5 105 12.01.2021

# АДМИНИСТРАЦИЯ ГОРОДА МАГНИТОГОРСКА ЧЕЛЯБИНСКОЙ ОБЛАСТИ

## ПОСТАНОВЛЕНИЕ

11.01.2021

№ 4 - П

О внесении изменения в постановление администрации города от 21.12.2020 № 14741-П

Руководствуясь статьями 45, 46 Градостроительного кодекса Российской Федерации, Федеральным законом «Об общих принципах организации местного самоуправления в Российской Федерации», Уставом города Магнитогорска, в связи с технической ошибкой,

### ПОСТАНОВЛЯЮ:

1. Внести в постановление администрации города от 21.12.2020 № 14741-П «О подготовке документации о внесении изменений в проект межевания территории города Магнитогорска, утвержденный постановлением администрации от 24.09.2020 № 10550-П, в районе шоссе Дачное и улицы Малиновая (с целью размещения линейных объектов)» изменение, приложение изложить в новой редакции (приложение).

2. Службе внешних связей и молодежной политики администрации города (Рязанова О.М.) в течение трех дней со дня принятия постановления:

1) опубликовать настоящее постановление и приложение в средствах массовой информации;

2) разместить настоящее постановление и приложение на официальном сайте администрации города Магнитогорска в сети Интернет.

3. Контроль исполнения настоящего постановления возложить на заместителя главы города Курсевич М.В.


Глава города



С.Н. Бердников

Разослано: Курсевич М.В., УАиГ - 2 (Салихова Г.Т.), СВСиМП, МКУ «УКС»

ар

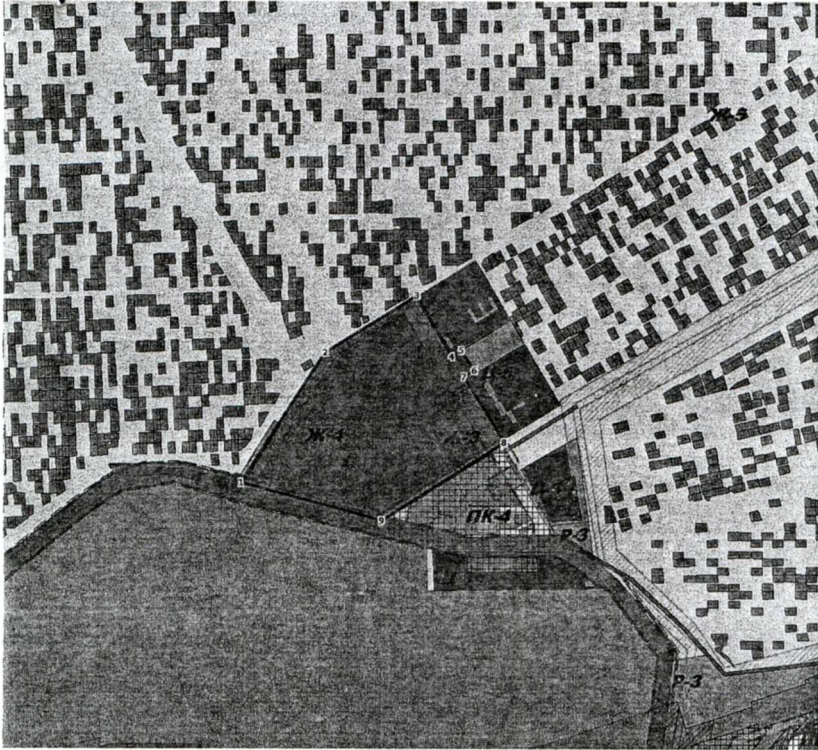

Масштаб: 1:15000

Площадь: 262659 м<sup>2</sup>

Координаты:

№	X	Y
1	415 156,70	1 359 124,32
2	415 526,06	1 359 359,72
3	415 686,89	1 359 621,41
4	415 513,99	1 359 720,52
5	415 532,68	1 359 748,36
6	415 475,82	1 359 786,52
7	415 456,35	1 359 756,93
8	415 270,02	1 359 871,03

Условные обозначения:

№	X	Y
9	415 050,78	1 359 519,58

Примечание

Данный чертеж является приложением к постановлению администрации города Магнитогорска

№ 4-П от 11.01.2021

ДЕЛОПРОИЗВОДСТВА

Должность	Фамилия	Подпись	Дата
Нач. УАиГ	Астраханцев В.И.	<i>[Signature]</i>	
И.о. нач. ОТиП	Ямпольская О.С.	<i>[Signature]</i>	28.12.2020
Вед. специалист	Салихова Г.Т.	<i>[Signature]</i>	28.12.2020

МКУ «Управление капитального строительства»

О подготовке документации о внесении изменений в проект межевания территории города Магнитогорска, утвержденного постановлением администрации от 24.09.2020 № 10550-П, в районе шоссе Дачное и улицы Малиновая (с целью размещения линейных объектов)

Страница	Страниц
1	1

Год

2020

г. Магнитогорск  
Управление Архитектуры и  
Градостроительства  
администрации города

Схема границ проектирования

62 912 970