



№ 557 от 30.05.2020

АДМИНИСТРАЦИЯ ГОРОДА МАГНИТОГОРСКА  
ЧЕЛЯБИНСКОЙ ОБЛАСТИ

ПОСТАНОВЛЕНИЕ

28.05.2020

№ 5574 - II

О подготовке проекта планировки и проекта межевания территории по улице Зеленая в районе ГРП-66 с целью размещения линейного объекта

В целях обеспечения устойчивого развития территории города Магнитогорска, выделения элементов планировочной структуры, установления границ земельных участков, предназначенных для строительства и размещения линейных объектов, определения зон первоочередного инвестиционного развития, в соответствии со статьями 45, 46 Градостроительного кодекса Российской Федерации, Федеральным законом «Об общих принципах организации местного самоуправления в Российской Федерации», руководствуясь Правилами землепользования и застройки города Магнитогорска, утвержденными Решением Магнитогорского городского Собрания депутатов от 17 сентября 2008 года № 125, Уставом города Магнитогорска, с учетом заявления АО «ГТ Энерго» от 13.05.2020 вход. № АГ-01/3963

ПОСТАНОВЛЯЮ:

1. АО «ГТ Энерго» подготовить проект планировки и проект межевания территории по улице Зеленая в районе ГРП-66 с целью размещения линейного объекта. Границы проектирования принять согласно приложению к настоящему постановлению.

2. Принять предложение АО «ГТ Энерго» о финансировании указанного проекта.

3. Управлению архитектуры и градостроительства администрации города (Астраханцев В.И.) осуществить проверку градостроительной документации на соответствие требованиям, указанным в части 10 статьи 45 Градостроительного кодекса Российской Федерации.

4. Службе внешних связей и молодежной политики администрации города (Рязанова О.М.) в течение трех дней со дня принятия постановления:

1) опубликовать настоящее постановление и приложение в средствах массовой информации;


2) разместить настоящее постановление и приложение на официальном сайте администрации города в сети Интернет.

5. Контроль исполнения настоящего постановления возложить на заместителя главы города Курсевич М.В.

Глава города

С.Н. Бердников

Разослано: Курсевич М.В., УАИГ - 3 (Салихова Г.Т.), СВСиМП, АО «ГТ Энерго»

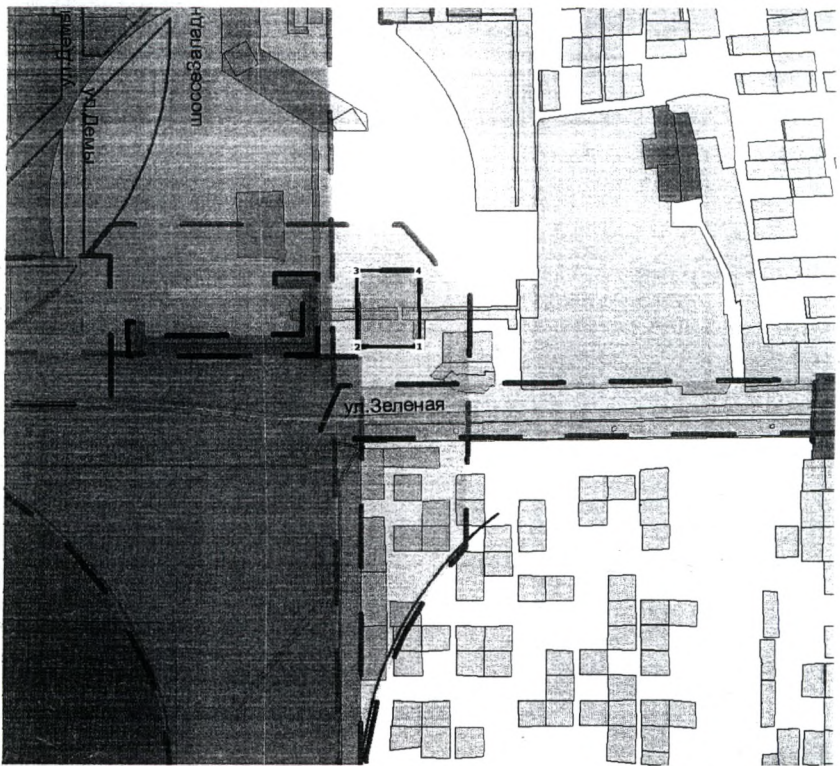

Масштаб: 1:5000

Площадь: 4042 м<sup>2</sup>

Координаты:

Условные обозначения:

№	X	Y
1	409 313,38	1 359 604,77
2	409 312,65	1 359 546,66
3	409 382,41	1 359 545,79
4	409 382,56	1 359 604,04

**Примечание**

Данный чертёж является приложением к постановлению администрации города Магнитогорска

№ 5944-11 от 21.05.2020



Должность	Фамилия	Подпись	Дата	АО «ГТ Энерго»		
Нач. УАиГ	Астраханцев В.И.	<i>[Signature]</i>		Подготовка проекта планировки и проекта межевания территории по улице Зеленая в районе ГРП-66 с целью размещения линейного объекта	Страница	Страниц
Нач. отдела	Гудко Н.С.	<i>[Signature]</i>			1	1
Вед. специалист	Салихова Г.Т.	<i>[Signature]</i>	21.05.2020	Схема границ проектирования	Год	
					2020	
					г. Магнитогорск Управление Архитектуры и Градостроительства администрации города	