

19.01.2020



УАП

АДМИНИСТРАЦИЯ ГОРОДА МАГНИТОГОРСКА
ЧЕЛЯБИНСКОЙ ОБЛАСТИ

ПОСТАНОВЛЕНИЕ

10.01.2020

№ 65 - П

О внесении изменений в постановление администрации города от 09.12.2019 № 15463-П

Руководствуясь статьями 45, 46 Градостроительного кодекса Российской Федерации, Федеральным законом «Об общих принципах организации местного самоуправления в Российской Федерации», Уставом города Магнитогорска,

ПОСТАНОВЛЯЮ:

1. Внести в постановление администрации города от 09.12.2019 № 15463-П «О подготовке проекта планировки и проекта межевания территории города Магнитогорска в границах проспекта Карла Маркса, Завенягина, Ворошилова, Бориса Ручьева» (далее – постановление) следующие изменения:

1) наименование постановления изложить в следующей редакции:

«О подготовке проекта планировки и проекта межевания территории города Магнитогорска в границах проспекта Карла Маркса, улиц Завенягина, Ворошилова, Труда»;

2) пункт 1 постановления изложить в следующей редакции:

«1. Подготовить проект планировки и проект межевания территории города Магнитогорска в границах проспекта Карла Маркса, улиц Завенягина, Ворошилова, Труда. Границы проектирования принять согласно приложению к настоящему постановлению.».


2. Службе внешних связей и молодежной политики администрации города (Рязанова О.М.) в течение трех дней со дня принятия постановления:

1) опубликовать настоящее постановление в средствах массовой информации;

2) разместить настоящее постановление на официальном сайте администрации города Магнитогорска в сети Интернет.


3. Контроль исполнения настоящего постановления возложить на заместителя главы города Курсевич М.В.

Глава города

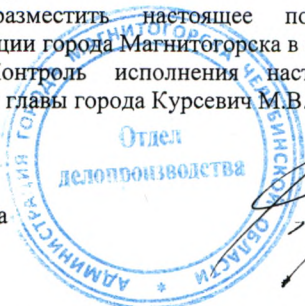

С.Н. Бердников

Разослано: Курсевич М.В., УАиГ-2 (Гудко Н.С.), СВСиМП, в дело
ар

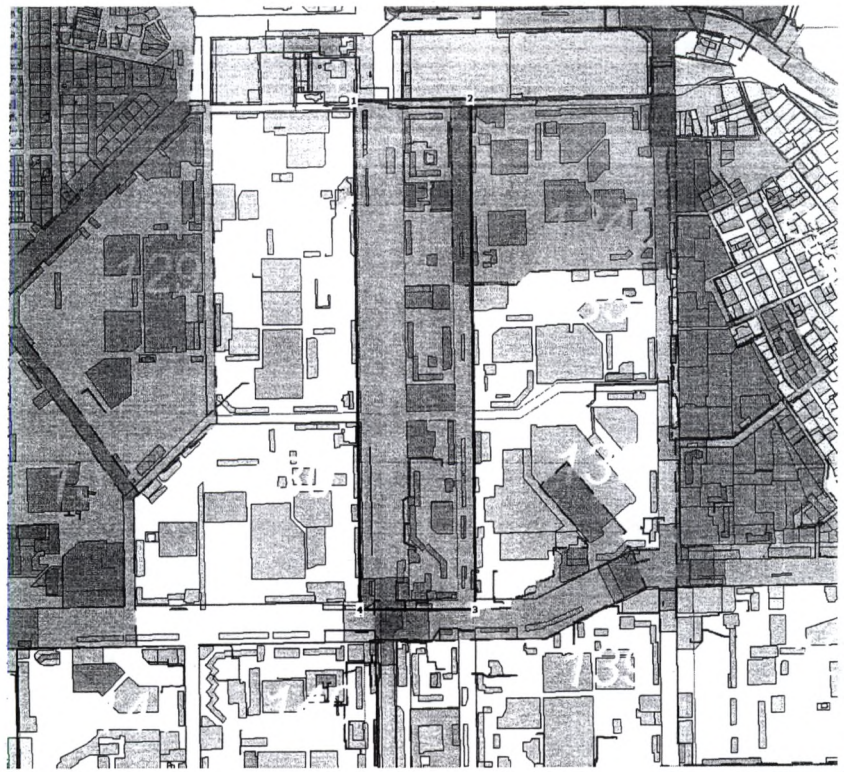

Масштаб: 1:15000

Площадь: 460153 м²

Координаты:

Условные обозначения:

№	X	Y
1	407 746,21	1 362 898,67
2	407 750,87	1 363 226,65
3	406 339,60	1 363 245,20
4	406 339,44	1 362 920,10

Примечание

Данный чертеж является приложением к постановлению администрации города Магнитогорска № 65-17 от 10.01.2020



Должность	Фамилия	Подпись	Дата	Страница	Страниц
Нач. УАиГ	Астраханцев	<i>[Signature]</i>		1	1
Нач. ОТИГП	Гудко Н.С.	<i>[Signature]</i>		Год 2020	
				г. Магнитогорск Управление Архитектуры и Градостроительства администрации города	
				Схема границ проектирования	