


Чертеж межевания территории. М 1:1000

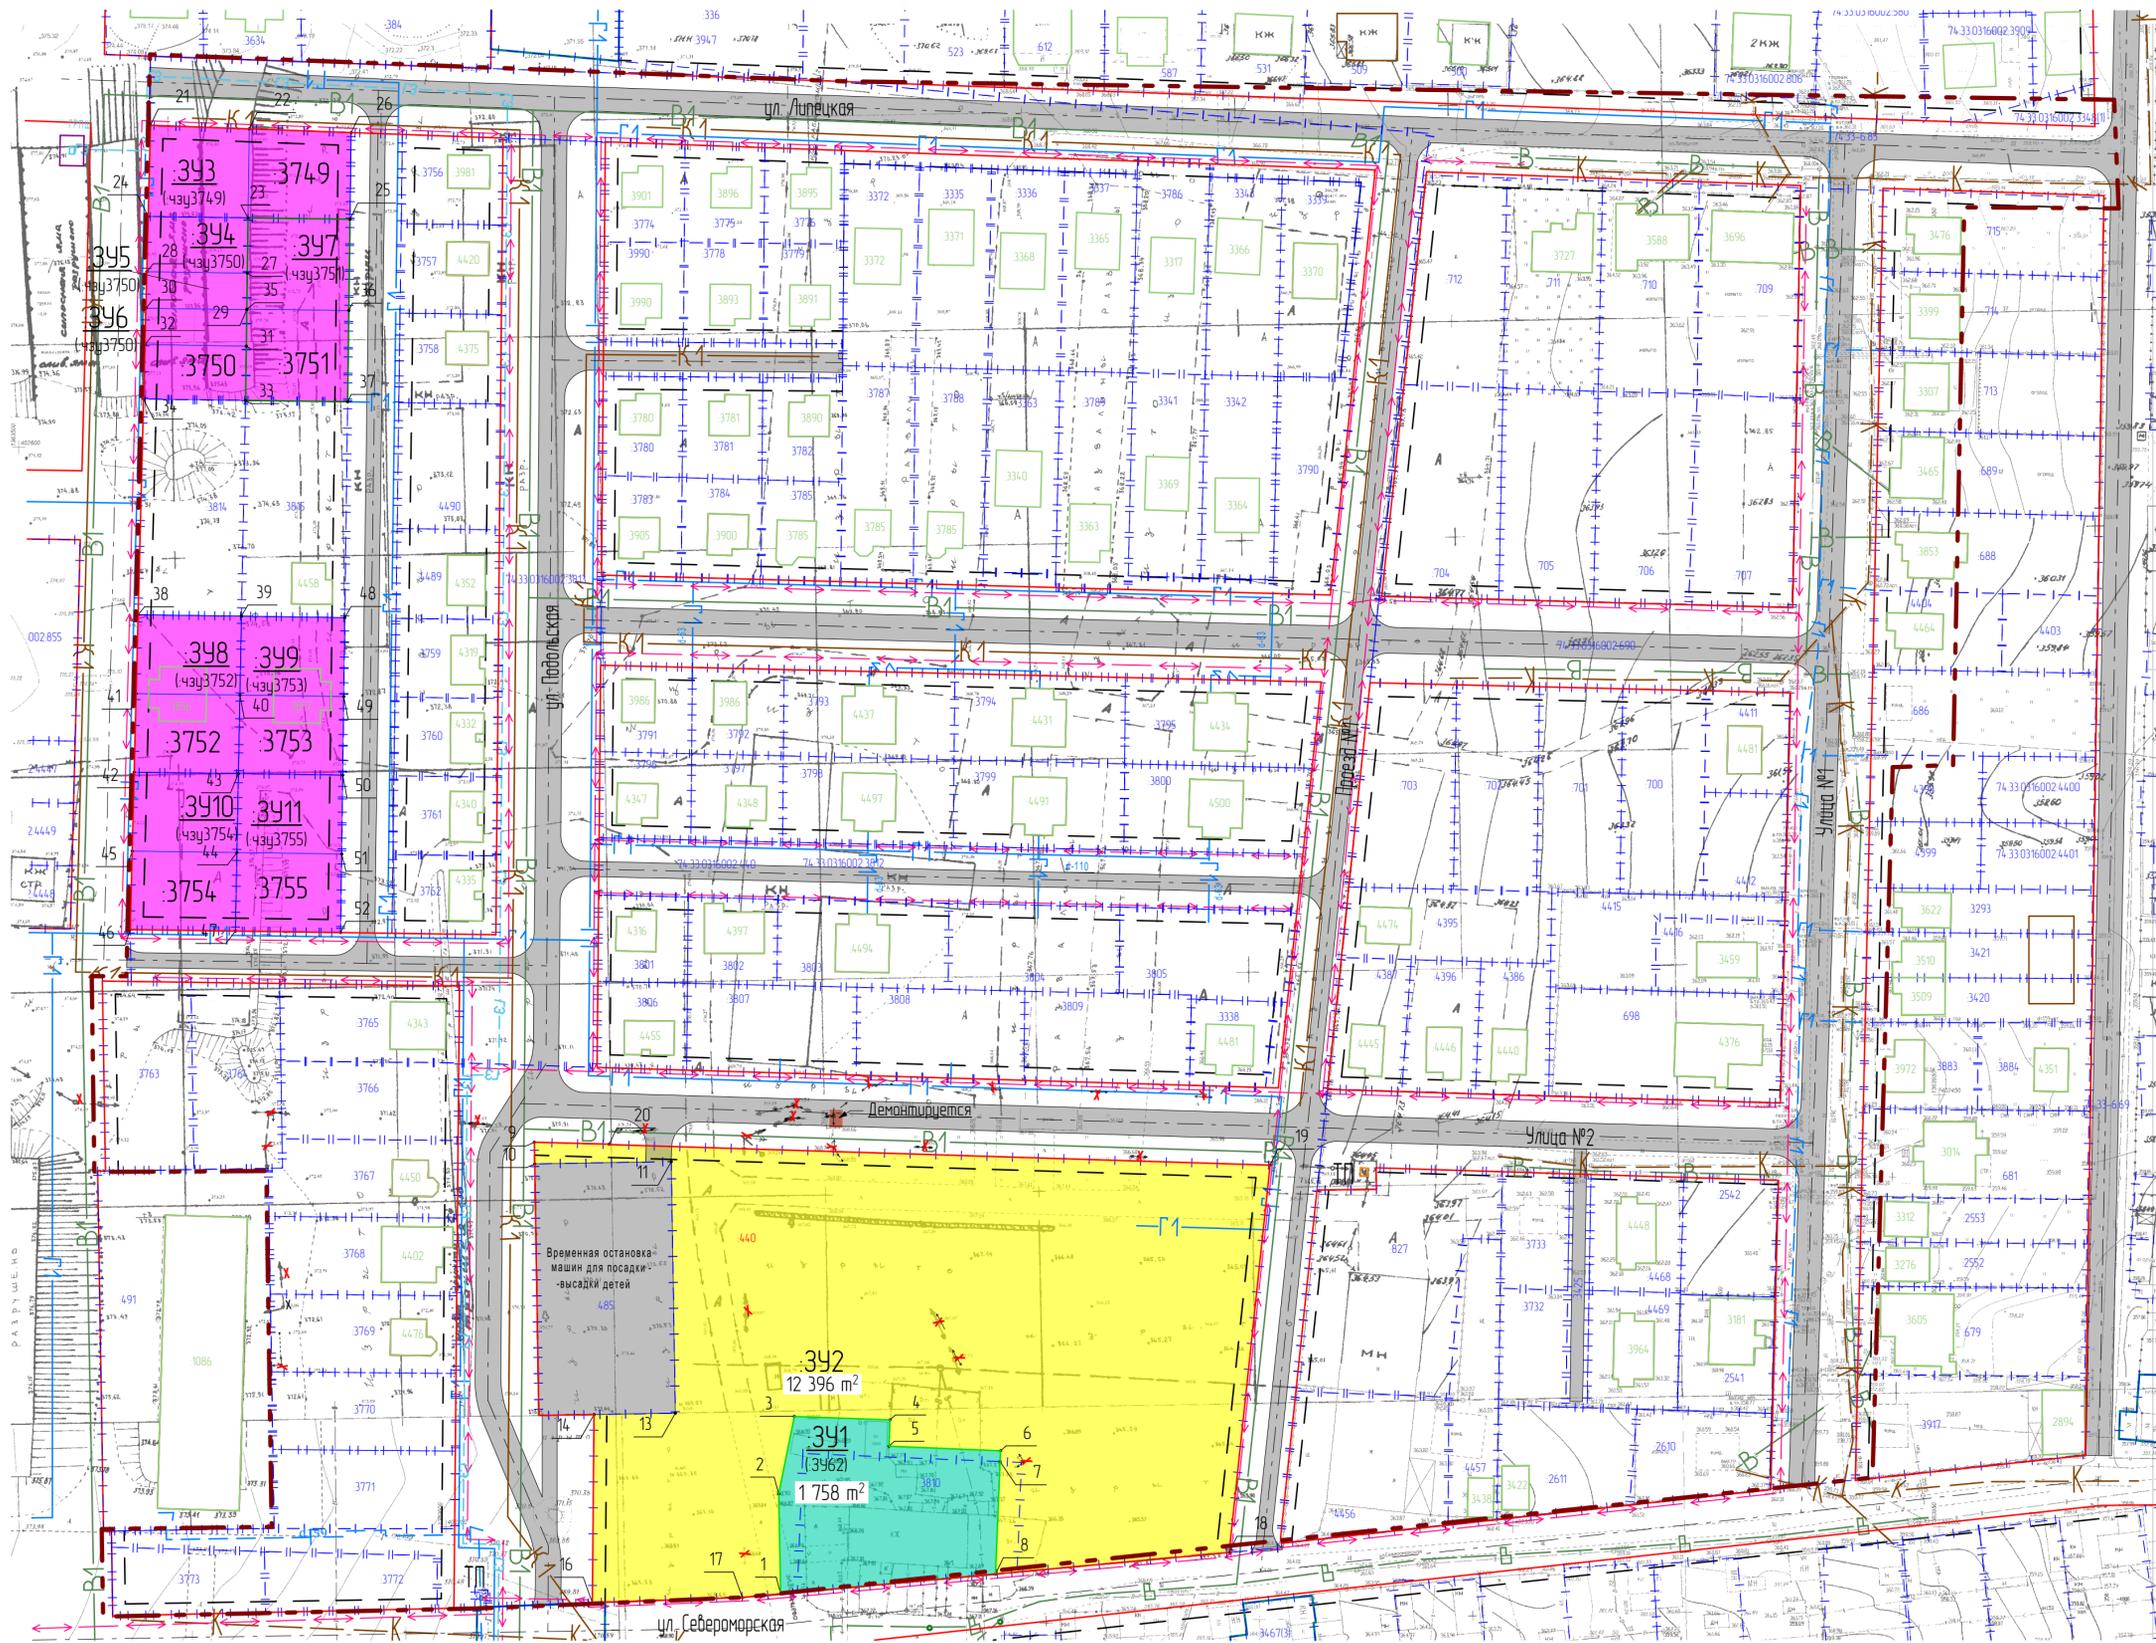

Условные обозначения

Границы

- — границы проектирования
- - - — границы земельных участков учтенных в ЕГРН
- :55 — номер земельных участков учтенных в ЕГРН
- — границы объектов капитального строительства учтенных в ЕГРН
- :128 — номер объектов капитального строительства учтенных в ЕГРН
- — образуемый земельный участок с видом разрешенного использования — малоэтажная многоквартирная жилая застройка * см. примечание 1
- — образуемый земельный участок с видом разрешенного использования — Дошкольное, начальное и среднее общее образование
- — образуемые земельные участки путем раздела
- — номер образуемого земельного участка
- — действующая красная линия
- — линия отступа от красных линий * см. примечание 4
- 5 — Номер поворотных точек земельных участков

Покрытия

- улицы и проезды (асфальтовое покрытие, ранее проект)
- оси улиц и проездов

Инженерные сети (сущ.)

- В — водопровод
- К — канализация

Инженерные сети (ранее проект) * см. примечание 3

- Г1 — газопровод низкого давления
- Г3 — газопровод высокого давления
- В1 — водопровод
- К1 — канализация
- — К/Л электропередачи напряжением 0,4 кВ
- x - — Демонтируемые опоры линии электропередачи

Примечания

1. В соответствии с ПЗУ з. Магнитогорска в территориальной зоне Ж-4 разрешение на условно разрешенный вид использования предоставляется только в отношении объектов капитального строительства, построенных, начатых строительством, реконструируемых до вступления в силу Решения Магнитогорского городского Собрания депутатов от 30 января 2018 года № 2 «О внесении изменений в Правила землепользования и застройки города Магнитогорска, утвержденные Решением Магнитогорского городского Собрания депутатов от 17 сентября 2008 года № 125»
2. Все ранее запроектированные объекты отражены в соответствии с ранее разработанной документацией, утвержденной постановлением городского Собрания депутатов от 25.09.2018 №114-19-П (разработчик ООО "Стройинжиниринг", шифр проекта С-1485.03-18-ПП).
3. Все предлагаемые проектные решения полично-дорожной сети, в том числе инженерным сетям и поперечным профилям, не изменяются и отражены в соответствии с ранее разработанной документацией, утвержденной постановлением городского Собрания депутатов от 25.09.2018 №114-19-П (разработчик ООО "Стройинжиниринг", шифр проекта С-1485.03-18-ПП).
4. Линия отступа от красных линий частично совпадает с существующими красными линиями.
5. Демонтаж существующих сетей и сооружений предусмотрен в ранее разработанной документации.
6. Топографический план предоставлен УАИГ администрации г. Магнитогорска.

		Г-900121 - ПМТ	
		г. Магнитогорск, в границах ул. Липецкая, Североморская	
		Документация о внесении изменений в проект межевания территории города Магнитогорска в районе улиц Липецкая, Волынская, утвержденный постановлением администрации города 25.09.2018 № 114-19-П	
		ПМТ	1
Разработал	Карпенко	Чертеж межевания территории М 1:1000	
Проверил	Хоменко		
Н.Контроль	Майскава		
		ОООТ "Авпроект" тел. (3519) 43-01-34 e-mail: apb-glav@yandex.ru	