
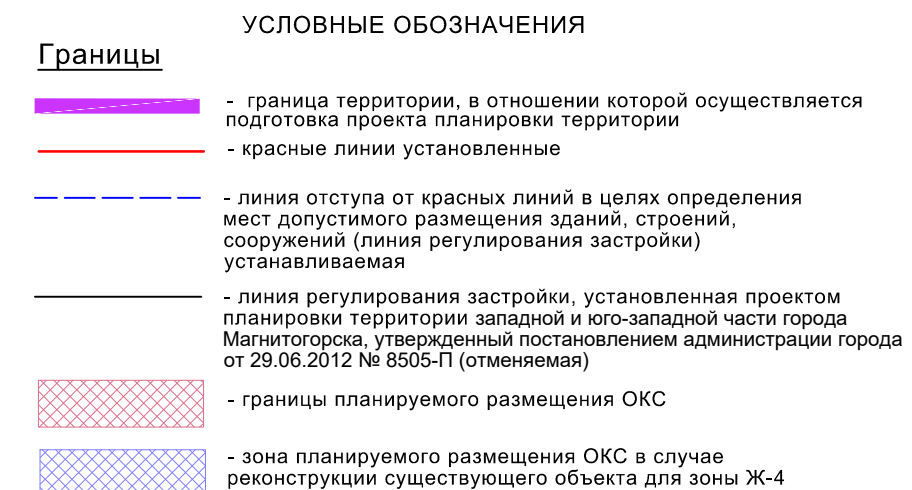


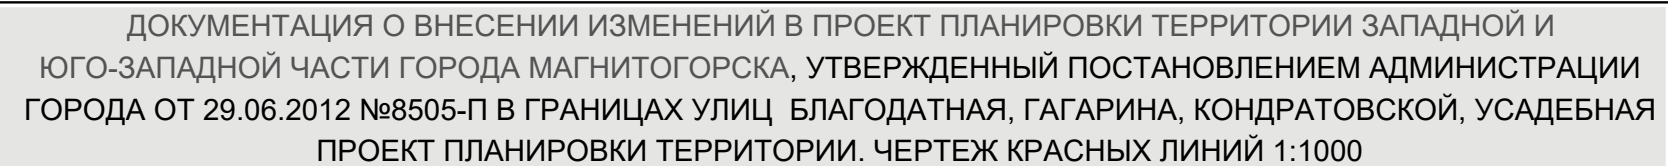

— граница кадастрового квартала
— граница земельных участков
74:33:0207002 - номер кадастрового квартала

 - квартал

 - улично-дорожная сеть

 - границы существующего ОКС, согласно сведениям ЕГРН

6 - нумерация существующих ОКС

1 - нумерация планируемых к размещению

						МК-261-ПП			
						Администрация города Магнитогорска			
Изм.	Кол.уч.	Лист	N док	Подпись	Дата	Документация о внесении изменений в проект планировки территории западной и юго-западной части города Магнитогорска, утвержденный постановлением администрации города от 29.06.2012 № 8505-П в границах улиц Благодатная, Гагарина, Кондратовской, Усадебная	Стадия	Лист	Листов
Разработал	Петунина Е.В.		05.05.23				П	1	1
							Чертеж планировки территории. Чертеж красных линий. М1:1000		ИП Петунина Е.В.