


Чертеж планировки территории (основной чертеж). М 1:1000

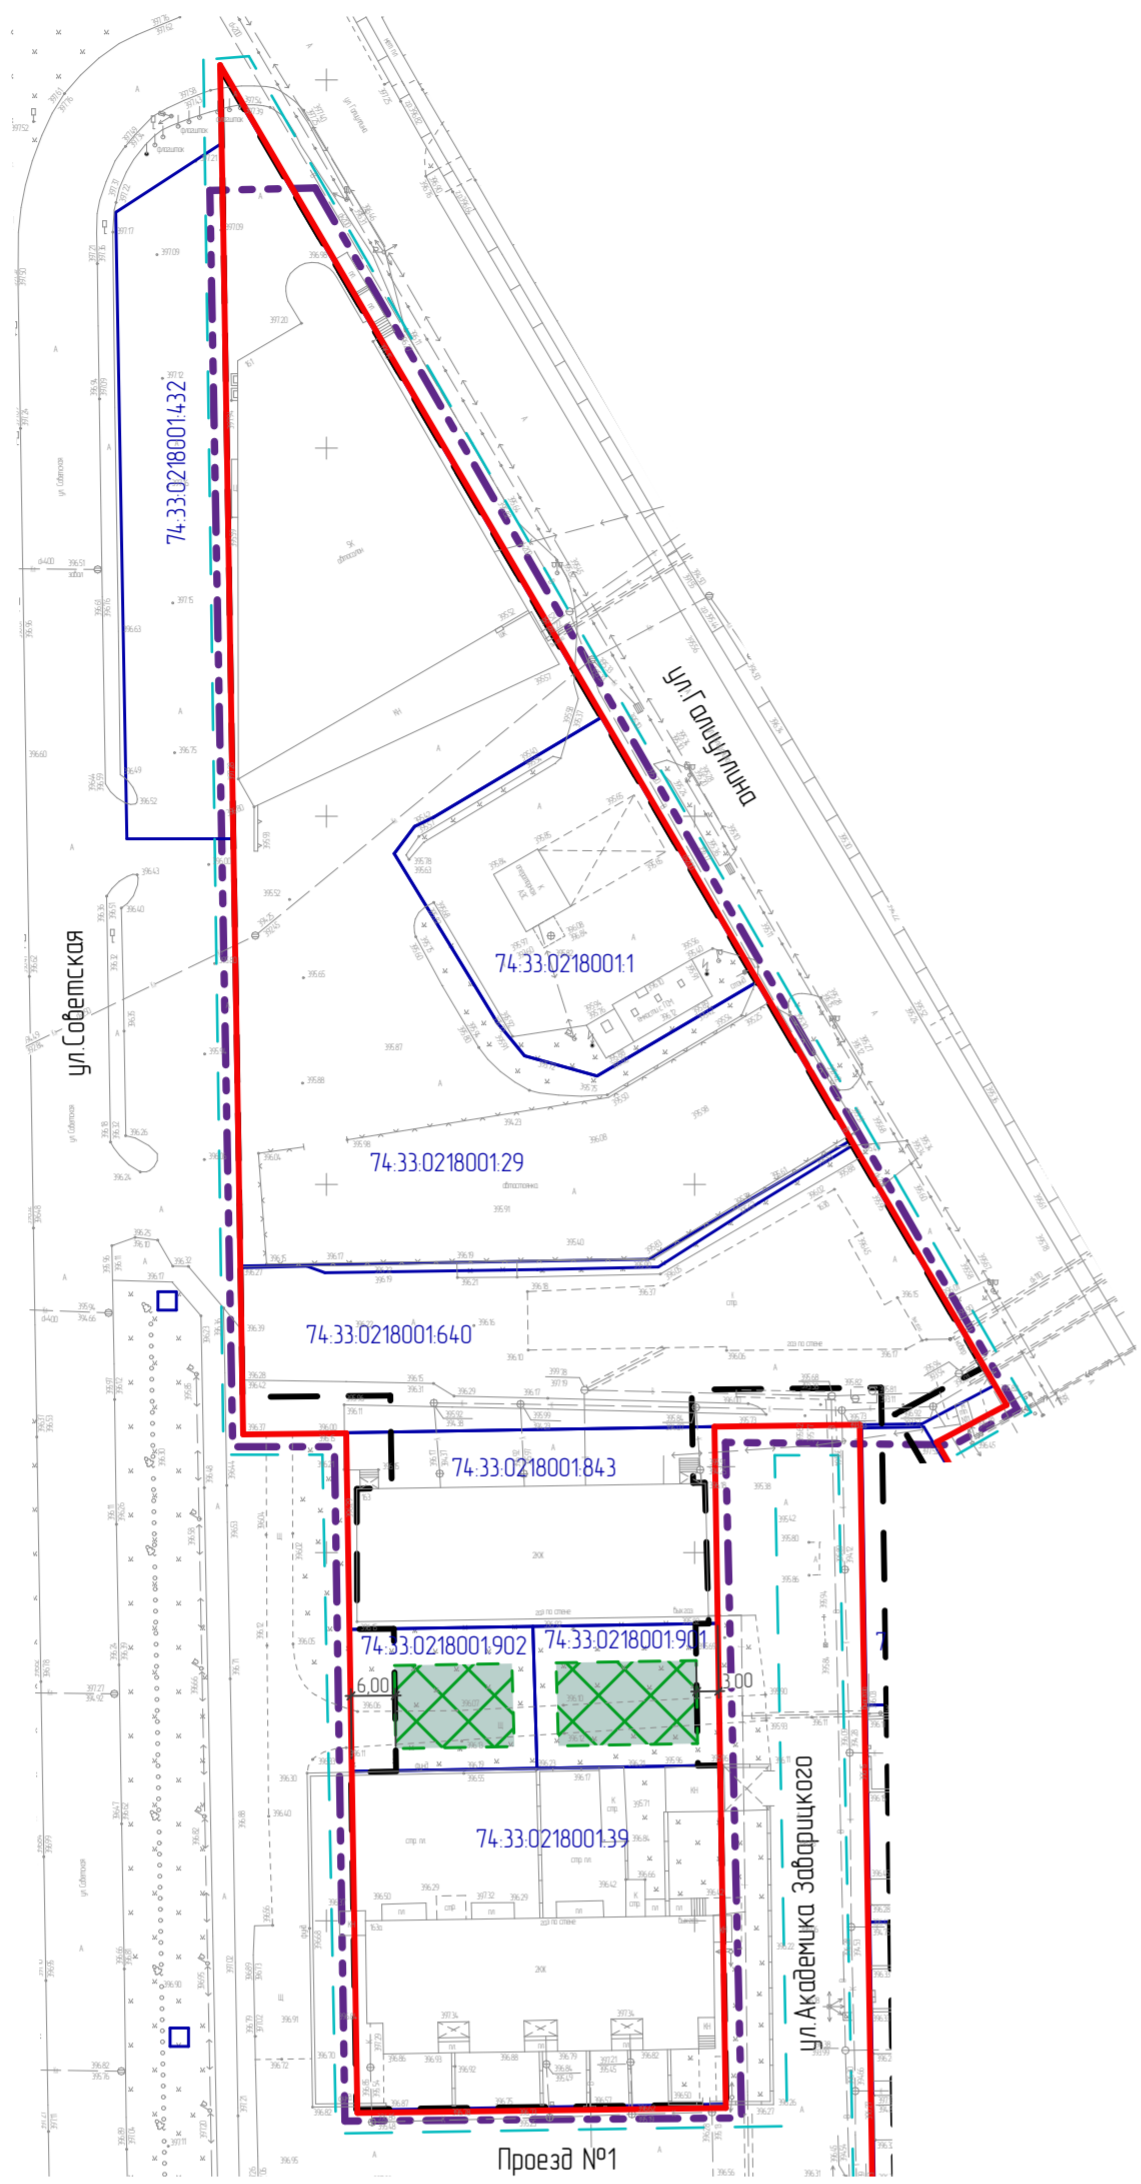

Условные обозначения:

Границы:

- Граница проектирования
- Красные линии (действующие)
- Линии регулирования застройки
- Границы земельных участков (согласно сведениям ЕГРН)
- 74.33.02.18001.1 Кадастровые номера земельных участков (согласно сведениям ЕГРН)

Границы элементов планировочной структуры:

- планируемых элементов планировочной структуры

Границы зон планируемого размещения объектов капитального строительства:

- Граница планируемого размещения проектируемых объектов капитального строительства

Примечания:

1. Границы зон с особыми условиями использования территории подразделениями федеральных органов исполнительной власти не установлены.
2. В связи со сложившейся застройкой линии регулирования застройки совпадают с красными линиями.
3. В соответствии с СП 4.2.13330.2016 микрорайон (квартал) - планировочная единица застройки в границах красных линий, ограниченная магистральными или жилыми улицами. Граница элемента планировочной структуры совпадает с красной линией.
4. На чертеже граница элемента планировочной структуры показана условно.

						АВ-250920-ПП.ОЧП			
						г. Магнитогорск, Правобережный район			
1	-	Зам.	-		04.21				
Изм.	Колуч.	Лист	№ док.	Подп.	Дата				
Разработал	Муштафина				12.20	Документация о внесении изменений в проект планировки территории города Магнитогорска, в границах улиц Советская, Галиуллина, Донецких, утвержденный постановлением администрации города от 09.01.2020 №64-П, в границах улиц Советская, Галиуллина	Стадия	Лист	Листов
Провер.	Лукиянова				12.20		П	2	
Нач. отд.	Лукиянова				12.20				
Н.контр.	Лукиянова				12.20	Чертеж планировки территории (основной чертеж). М 1:1000	000 Аверс		
ГИП	Ярушин				12.20				