


Чертеж планировки территории М 1:500

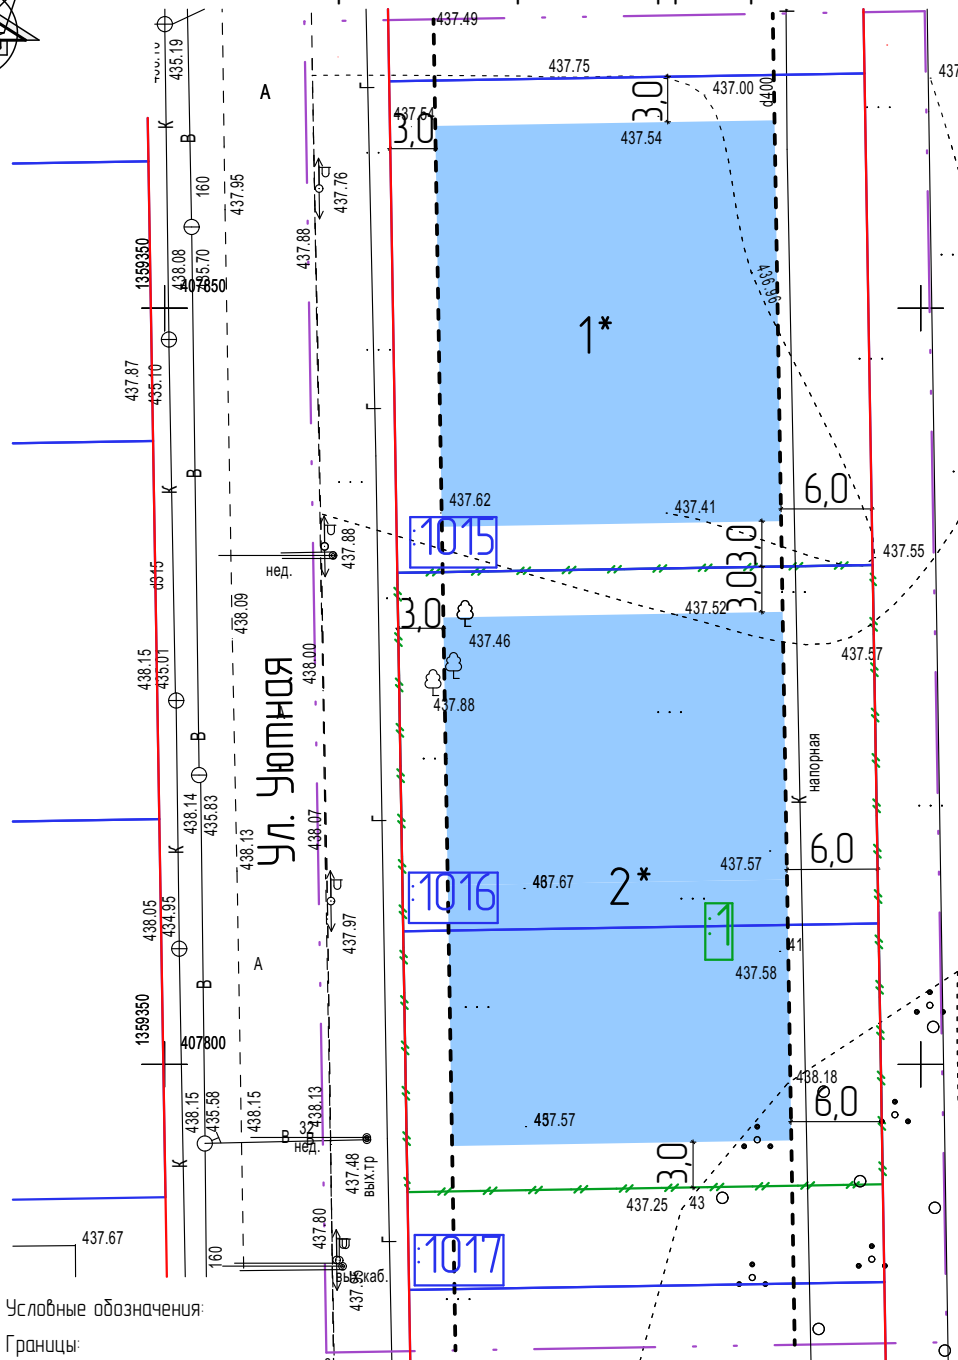

Условные обозначения:


Границы:




- граница проектирования



- границы существующих земельных участков, учтенных в ЕГРН

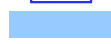

- номера существующих земельных участков, учтенных в ЕГРН

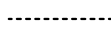


- границы зон планируемого размещения объектов капитального строительства



- красные линии действующие



- номер ранее образованного ЗУ в соответствии с документацией утвержденной постановлением 8893-П от 02.09.2024

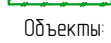

- граница ранее образованного ЗУ в соответствии с документацией утвержденной постановлением 8893-П от 02.09.2024

Объекты:

1*

- номера проектируемых ОКС

Примечания:

1. Ведомость объектов капитального строительства в границах проектирования см. таблицу 6.1 текстовой части Г-1681.08.26-ППТ.04

						Г-1681.08.26-ППТ		
						Челябинская область, г. Магнитогорск		
Изм.	Колуч.	Лист	№Док.	Подп.	Дата	Документация о внесении изменений в проект планировки территории западной и юго-западной части города Магнитогорска (в границах ул. Старажовая, ш. Западное, ул. Радужная южной границы города, западной границы города) утвержденный постановлением администрации города от 29.06.2012 № 8505-П, в районе земельного участка с кадастровым номером 74-33-02210011015		
						Стадия	Лист	Листов
						П	1	1
Разработал	Сатосова		08.26			Чертеж планировки территории М 1:500		
ГИП	Хоменко		08.26					
Н. контр	Корпенко		08.26					
						ООО "Главпроект"		