


М 1:1000

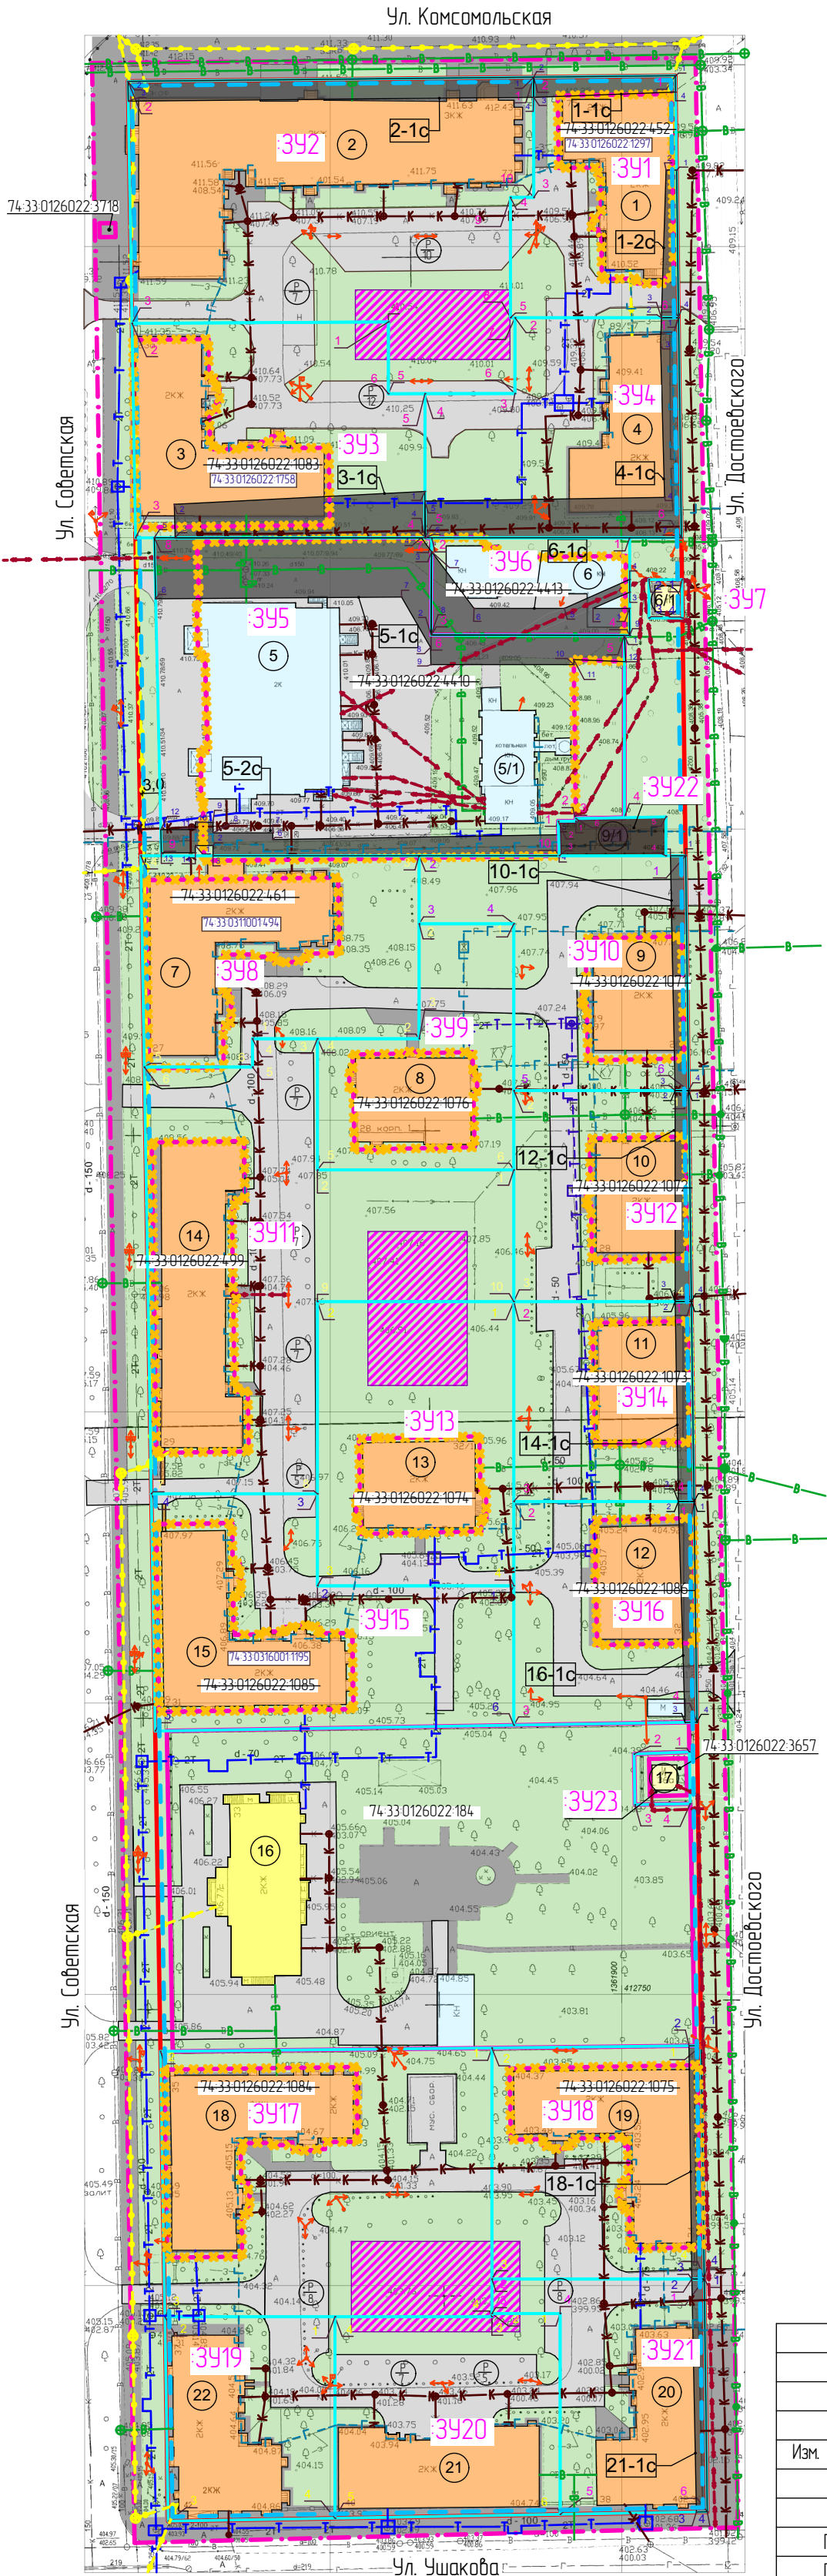

Условные обозначения

Объекты инженерной инфраструктуры

Существующие сети

- Подземный водопровод
- Подземная бытовая канализация
- Подземная теплотрасса
- Подземный газопровод низкого давления
- Подземная высоковольтная линия электропередачи
- Подземная низковольтная линия электропередачи
- Воздушная низковольтная линия электропередачи
- Подземные сети связи

Сервитут от инженерных сетей

Существующие объекты

- Нежилое здание
- Жилое здание
- Детский сад
- ТП
- ГРП
- Условный номер объекта капитального строительства
- Комплексная площадка

Границы:

- 74-33-0311002-8 Кадастровые номера земельных участков
- 74-33-0311002-214-5 Кадастровые номера объектов капитального строительства
- Кадастровые номера земельных участков, из которых образуются земельные участки (исходные земельные участки), прекращают свое существование
- 74-33-0213003-6
- Граница проектируемой территории
- Границы земельных участков согласно сведениям ЕГРН
- Установленные красные линии
- Линия регулирования застройки
- Элемент планировочной структуры
- Граница образуемого участка
- Условный номер образуемого земельного участка
- Отменяемая граница земельного участка

Покрытия:

- Озеленение территории
- Дороги
- Тротуары

						ПГ-25-1827 МОП МТ			
						Челябинская область, г. Магнитогорск			
Изм.	Колуч.	Лист	№Док.	Подп.	Дата	Проект межевания территории города Магнитогорска, в границах улиц Советская, Ушакова, Достоевского, Комсомольская	Стадия	Лист	Листов
							П	3	3
ГИП	Разсказова			<i>Роз</i>	06.25		000 "ГРАДЬ"		
ГАП	Хисматуллина			<i>Хис</i>	06.25				
Норм. контр	Хисматуллина			<i>Хис</i>	06.25	Чертеж границ сервитута М1:1000			
Разработал	Харитонов			<i>Хар</i>	06.25				