


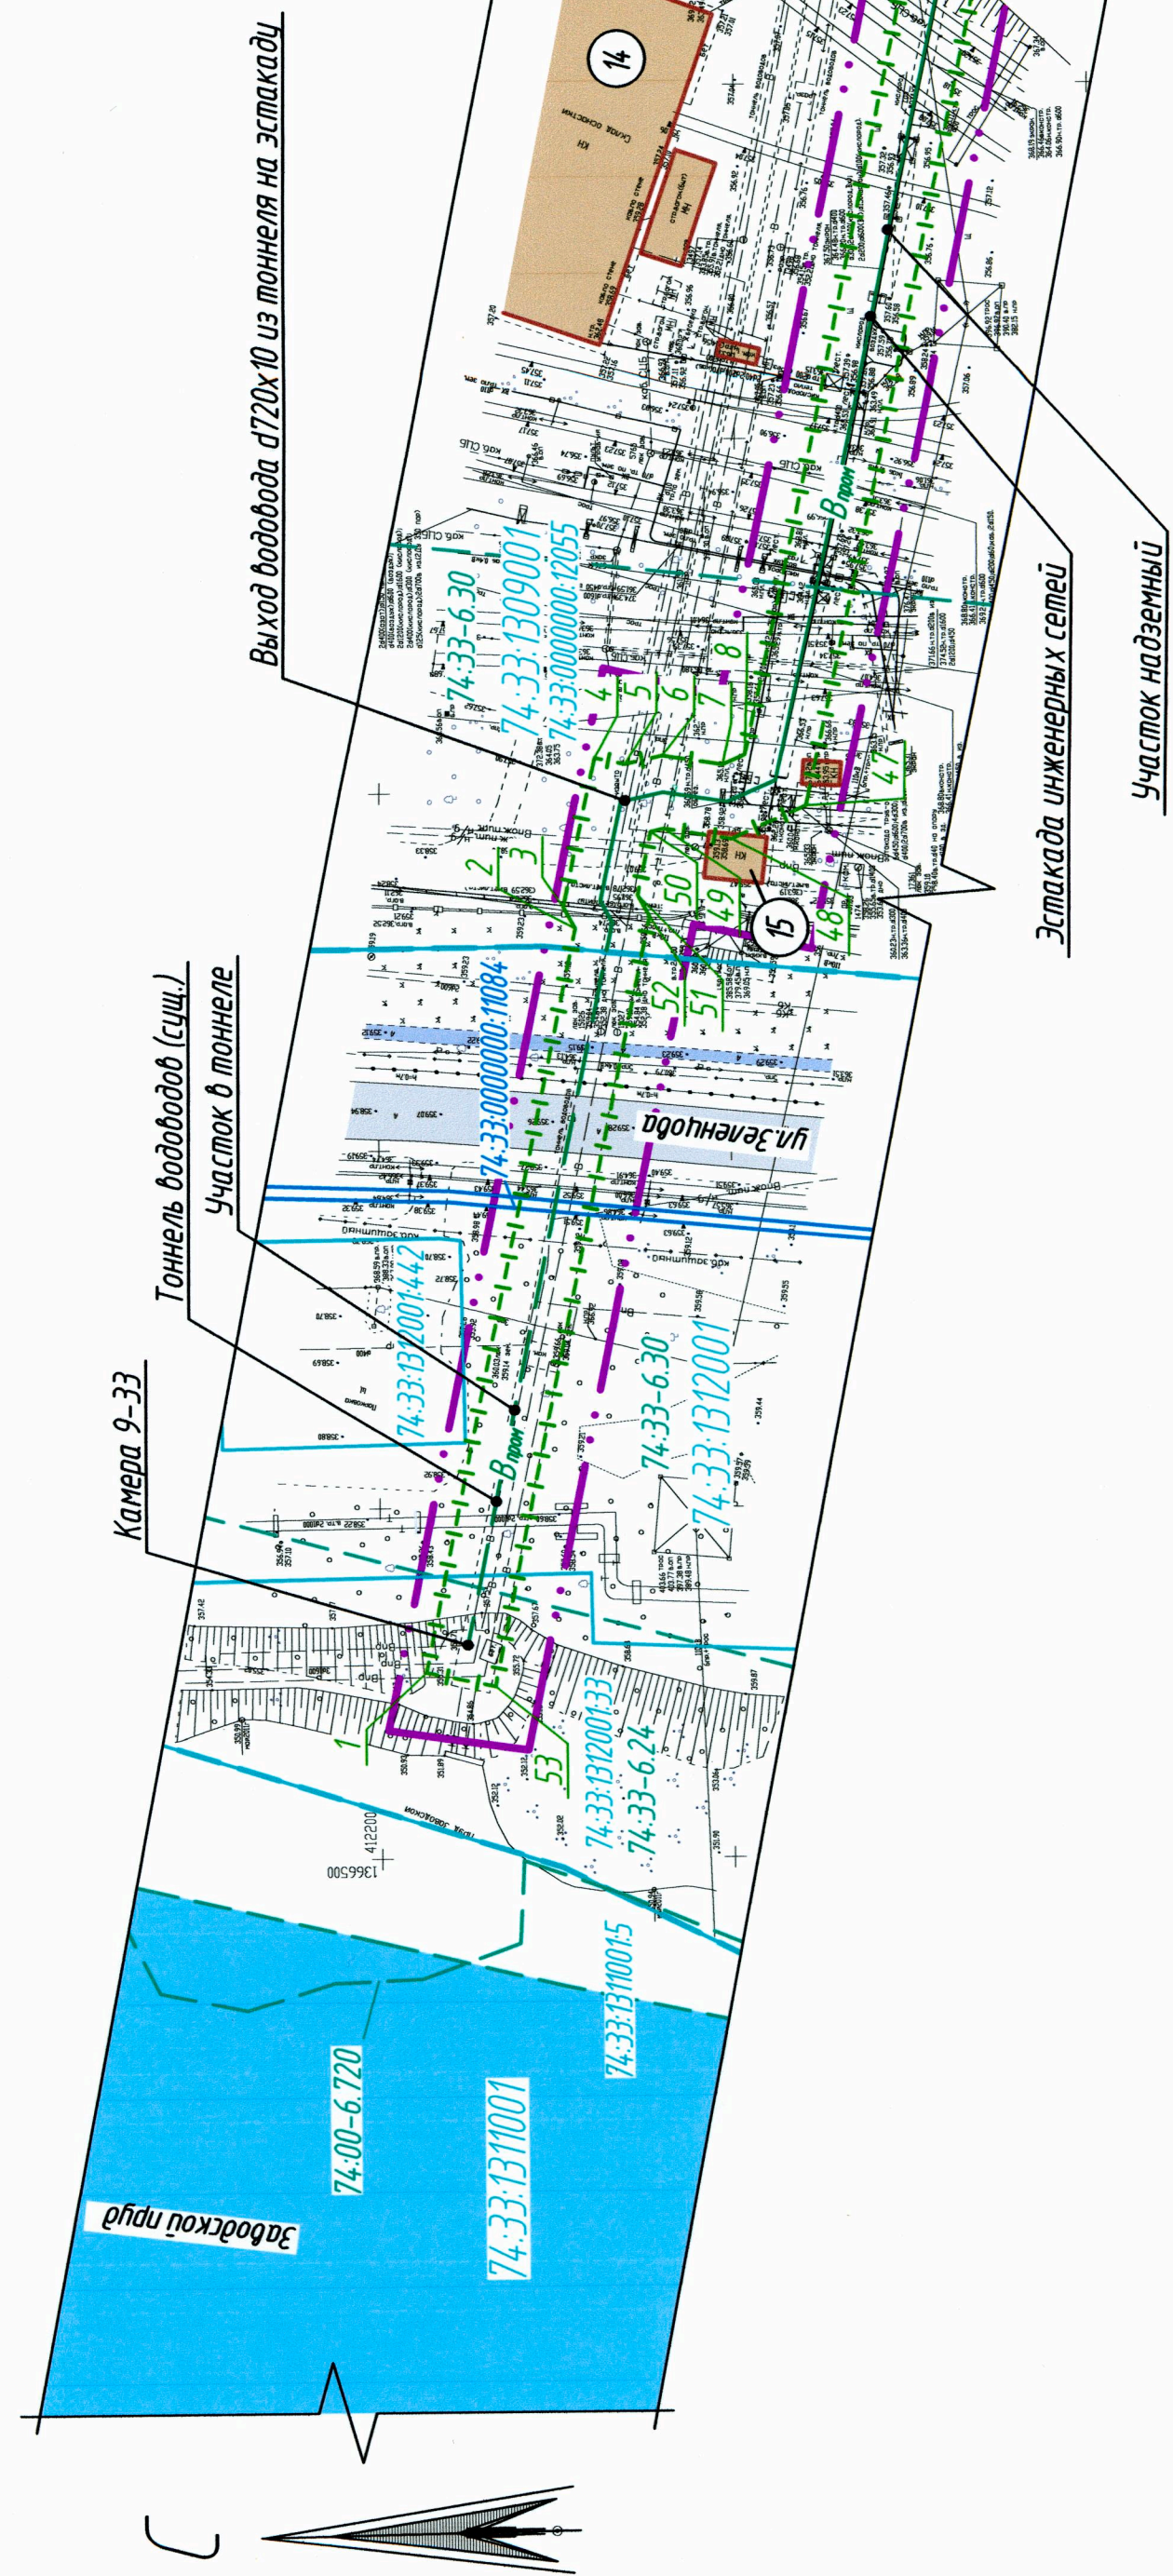

Наименование	Обозначение и изображение
Граница проектируемой территории	
Планица зоны планируемого размещения линейных объектов (планируемые элементы планировочной структуры)	
Номера характерных точек границ зоны размещения линейных объектов	
Существующие здания, строения и сооружения	
Строения и сооружения, подлежащие сносу/демонтажу	
Транспорт и улично-дорожная сеть	
Существующее дорожное полотно	
Тип покрытия проезжей части - асфальт	
Существующее дорожное полотно	
Тип покрытия проезжей части - щебень	
Существующий проезд	
Тип покрытия - асфальт	
Данные из Единого государственного реестра недвижимости по МПТ № 15/084-007/2020-24,867220 от 28.09.20г. № 15/084-007/2020-24,865343 от 28.09.2020г.	
Кадастровый номер земельного участка	74-33/0040000-0055
Номер кадастрового участка	74-33/09/0001
Границы земельных участков, стоящих на кадастровом учете	
Границы кадастрового участка	
Кадастровый номер охранной зоны	74-33-227
Границы охраны зон	
Кадастровый номер объектного капитального строительства и сооружений	74-33/0000010084
Существующие инженерные сети	
Водопровод поквартирно-линейный	
Водопровод промышленный	
Водопровод поливочный	
Тепловые сети наземные	
Тепловые сети подземные	
Сети связи	
Канализация ливневая	
Канализация бытовая	
Выскабываемые воздушные линии электропередачи	
Низковольтные воздушные линии электропередачи	
Выскабываемый подземный электроснабзь	
Низковольтный подземный электроснабзь	
Газопровод наземный	
Газопровод подземный	
Проектируемые инженерные сети	
Эстакада водовода промышленной воды #120	
Водовод промышленной воды подземный #120	

4. Зоны размещения линейных объектов = 9344 м².

[illegible]

Перечень зон с особыми условиями использования территорий, находящихся в границах проектирования, стоящих на кадастровом учете			
№ п/п	Вид зон с особыми условиями использования территорий	Наименование зон с особыми условиями использования территорий	Кадастровый номер
1	Прибрежная защитная полоса. Зона охраны природных объектов	Часть прибрежной защитной полосы р. Урала в границах с Минизмгородом, Челябинской области	74-33-6-74
2	Санитарно-защитная зона, радиационной, химической (иных объектов) Зона защиты населения	Санитарно-защитная зона для радиационной, химической (иных объектов) Минизмгородом, с учетом перспективных изменений территории ПАО "ММК"	74-33-6-367
3	Водоохранная зона. Зона охраны природных объектов	Часть водоохранной зоны р. Урала в границах с Минизмгородом, Челябинской области	74-33-6-30
4	Иная зона с особыми условиями использования территорий	Зона подтопления, представляющая опасность для населения, расположенная в Минизмгородском городском округе Челябинской области, заповедника водной дельты Минизмгородского прир. района в виде, соответствующего федеральному природному району	74-08-6-720
5	Охраняемая зона памятников. Зона охраны искусственных объектов	Челябинская зона заповедной территории «Зарослый Минизмгород», расположенная в Агапитском муниципальном районе, Минизмгородском городском округе	74-08-6-747

[illegible]

Ведомость координат подпорных и почеч. стаций, зон пониженного разрезания плечевых и обочин			
№ пункта	X	Y	
1	4 12 193,61	1365226,66	
2	4 12 172,2	1366331,18	
3	4 12 173,48	1366334,16	
4	4 12 169,49	1366554,96	
5	4 12 165,17	1366553,88	
6	4 12 159,92	1366555,14	
7	4 12 151,34	1366555,87	
8	4 12 148,23	1366555,82	
9	4 12 170,25	1366842,24	
10	4 12 171,11	1366841,53	
11	4 12 171,79	1366842,06	
12	4 12 094,68	1366890,54	
13	4 12 083,33	1366945,61	
14	4 12 087,95	1366954,78	
15	4 12 069,09	1367054,56	
16	4 12 061,51	1367083,06	
17	4 12 063,65	1367100,91	
18	4 12 090,48	1367100,72	
19	4 12 072,42	1367106,12	
20	4 12 071,22	1367112,72	
21	4 12 054,51	1367295,80	
22	4 12 076,67	1367300,52	
23	4 12 091,33	1367309,69	
24	4 12 089,08	1367322,19	
25	4 12 099,29	1367334,26	
26	4 12 088,34	1367329,23	
27	4 12 102,30	1367330,06	
28	4 12 099,75	1367342,28	
29	4 12 086,17	1367339,54	

№ по плану	Наименование и обозначение	Эксплуатационная площадь, м²	Количество		Площадь, м²		Средствую- щая величина	Всего
			зданий	зданий	зданий	зданий		
Существующие здания и сооружения								
1	АБК Параспайов чех	4	1	-	-	-	-	-
2	Объединенная лаборатория	2	1	-	-	-	-	-
3	Котельня прот. воды ВП	1	1	-	-	70,5	70,5	-
4	АБК	1	1	-	-	-	-	-
5	Участок котельной №6 Параспайов чех	1	1	-	-	-	-	-
6	Электроподстанция №8	1	1	-	-	-	-	-
7	Трансформаторный пункт	1	1	-	-	35,5	35,5	-
8	АБК "Генераторный"	4	1	-	-	-	-	-
9	Производственное здание	1	1	-	-	216,4	216,4	-
10	Производственное здание	1	1	-	-	-	-	-
11	Склад ГИ	1	1	-	-	224,1	224,1	-
12	Гаражи	1	1	-	-	363,5	363,5	-
13	Производственное здание	1	1	-	-	-	-	-
14	Склад остатков	1	1	-	-	-	-	-
15	Насосная	1	1	-	-	52,68	52,68	-