Чертеж красных линий и границ зон планируемого размещения линейных объектов. М 1:1000

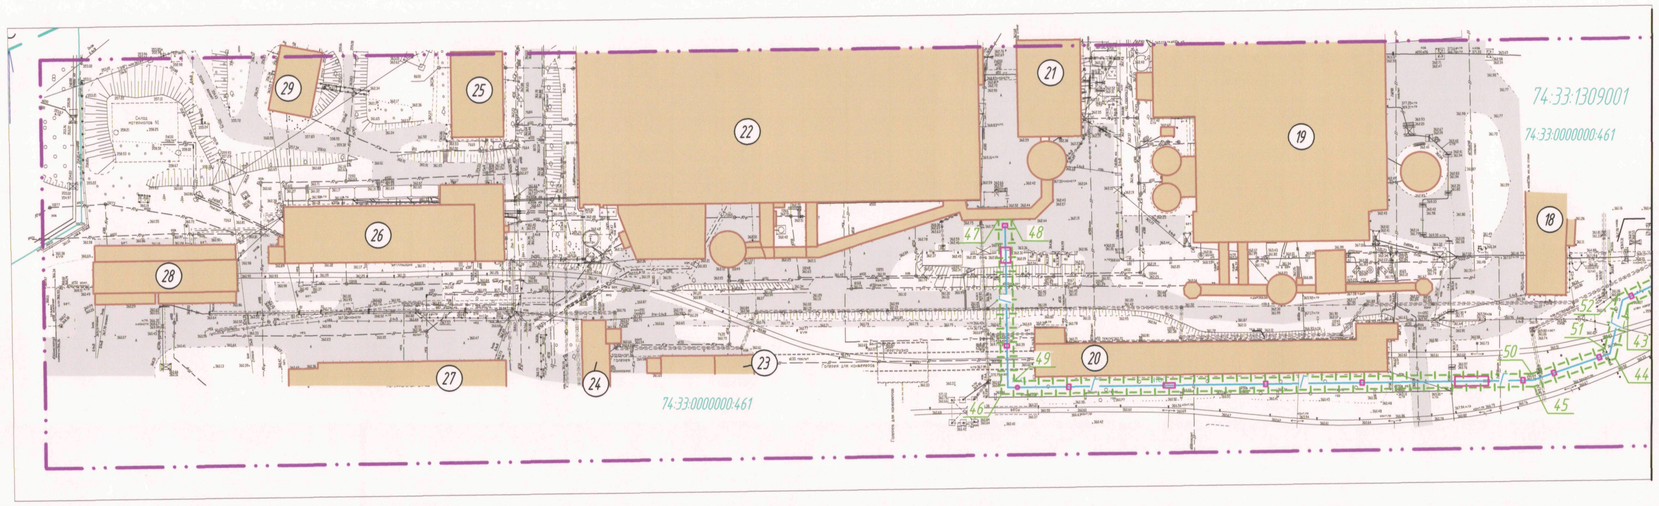

1-1

Линия совмещения с листом 1.1

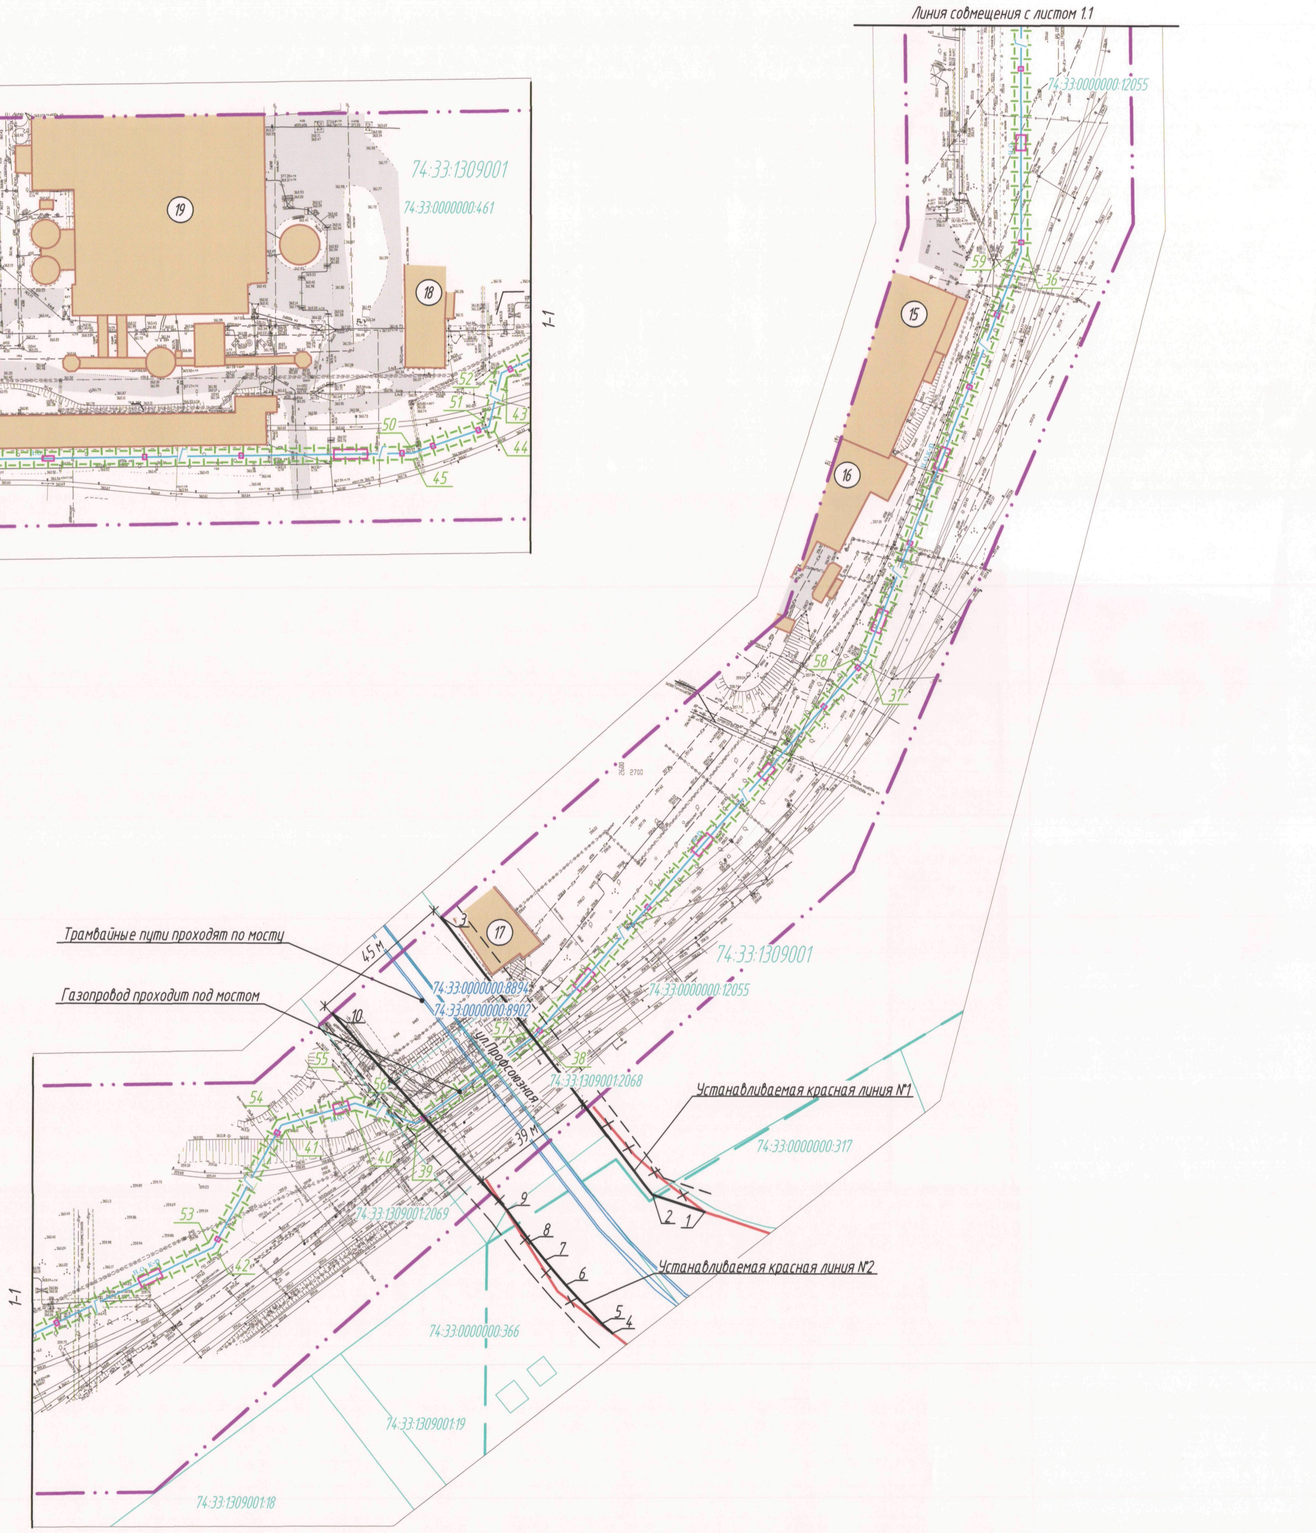

1-1

Ведомость зданий и сооружений

Наименование здания и обозначение	Этажность	Количество: зданий	Количество: квартир: здания	Количество: квартир: всего	Площадь, м²: застройки: здания	Площадь, м²: застройки: всего	Площадь, м²: общая: здания	Площадь, м²: общая: всего	Строительный объем, м³: зданий	Строительный объем, м³: всего
Существующие здания и сооружения										
...ая под-...110 кВ №64)	1	1	-	-	-	-	-	-	-	-
...роката	1	1	-	-	-	-	-	-	-	-
...енное	1	1	-	-	-	-	-	-	-	-
...енное	1	1	-	-	-	-	-	-	-	-
...енное	1	1	-	-	-	-	-	-	-	-
...енное	1	1	-	-	-	-	-	-	-	-
...енное	1	1	-	-	521,6	521,6	-	-	-	-
...ЦРМП	1	1	-	-	-	-	-	-	-	-
...енное	1	1	-	-	-	-	-	-	-	-
...ваты	1	1	-	-	-	-	-	-	-	-
...енное ...МК	1	1	-	-	-	-	-	-	-	-
...ток	1	1	-	-	-	-	-	-	-	-
...енное	1	1	-	-	-	-	-	-	-	-
...рода	1	1	-	-	-	-	-	-	-	-
...криптона	1	1	-	-	-	-	-	-	-	-
...енное	1	1	-	-	-	-	-	-	-	-

Номер на плане	Наименование и обозначение	Этажность	Количество: зданий	Количество: квартир: здания	Количество: квартир: всего	Площадь, м²: застройки: здания	Площадь, м²: застройки: всего	Площадь, м²: общая: здания	Площадь, м²: общая: всего	Строительный объем, м³: зданий	Строительный объем, м³: всего
	Существующие здания и сооружения										
17	Производственное здание	1	1	-	-	-	-	-	-	-	-
18	Производственное здание	1	1	-	-	-	-	-	-	-	-
19	Помещение электрофильтров	1	1	-	-	-	-	-	-	-	-
20	Разгрузочный пункт	1	1	-	-	1218,54	1281,54	-	-	-	-
21	Пиковая котельная	1	1	-	-	-	-	-	-	-	-
22	Производственное здание	1	1	-	-	-	-	-	-	-	-
23	Производственное здание	1	1	-	-	-	-	-	-	-	-
24	Дробильное отделение	1	1	-	-	-	-	-	-	-	-
25	Производственное здание	1	1	-	-	428,6	428,6	-	-	-	-
26	Химводоочистка	1	1	-	-	-	-	-	-	-	-
27	Материальный склад	1	1	-	-	-	-	-	-	-	-
28	Склад химреагентов	1	1	-	-	-	-	-	-	-	-
29	Мастерские	1	1	-	-	270,9	270,9	-	-	-	-
	Проектируемые здания и сооружения										
30	Газоповысительная станция (ГПС)	1	1	-	-	708,4	708,4	-	-	-	-
	Итого:										

Изм.	Колуч.	Лист	№док.	Подп.	Дата	М55049-ППТ1-1	Лист 1.2

Формат А1