


Чертеж красных линий и границ зон планируемого размещения линейных объектов. М 1:1000

Условные обозначения

Наименование	Обозначение и изображение
Граница проектируемой территории	
Действующие красные линии, границы элементов планировочной структуры	
Линия отступа от красных линий в целях определения мест допустимого размещения зданий, строений, сооружений	
Ось проектируемой трассы газопровода коксового газа	
Отменяемая ось трассы газопровода, утвержденная постановлением администрации от 13.04.2021 №3876-П	
Граница зоны планируемого размещения линейных объектов, граница элемента планировочной структуры	
Граница зоны планируемого размещения объектов капитального строительства, входящих в состав линейных объектов	
Номера характерных точек границ зоны размещения линейных объектов	
Номера характерных точек границ зоны размещения объекта капитального строительства в составе линейных объектов	
Зона планируемого размещения линейных объектов	
Зона планируемого размещения объектов капитального строительства	
Объекты капитального строительства, проектируемые в составе линейных объектов	
Существующие здания, строения и сооружения	
Проектируемый автомобильный проезд для пожарных машин с щебеночным покрытием	
Проектируемое озеленение территории	
Проектируемые тротуары	
Проектируемые автомобильный подъезды с асфальтобетонным покрытием	
Данные из Единого государственного реестра недвижимости по КИТ № КУВН-002/2020-24867220 от 28.09.20г; № КУВН-002/2020-24865343 от 28.09.2020г	
Кадастровый номер земельного участка	74-33-0000000-461
Номер кадастрового квартала	74-33-1309001
Границы земельных участков, стоящих на кадастровом учете	
Границы кадастрового квартала	
Кадастровый номер охранной зоны	74-33-27
Границы охранных зон	
Кадастровый номер объектов капитального строительства и сооружений	74-33-0000000-8902
Существующие инженерные сети	
Водопровод пожарно-питьевой	
Водопровод промышленный	
Водопровод бытовых	
Тепловые сети наземные	
Тепловые сети подземные	
Сети связи	
Канализация бытовая	
Канализация ливневая	
Канализация промышленная	
Высоковольтные воздушные линии электропередачи	
Низковольтные воздушные линии электропередачи	
Высоковольтный подземный электрокабель	
Низковольтный подземный электрокабель	
Газопровод наземный	
Газопровод подземный	
Проектируемые инженерные сети	
Газопровод коксового газа	
Высоковольтная линия электропередачи 10 кВ (наземная в кабеле)	
Трубопровод теплофикационный воды	
Трубопровод жалеого воздуха	
Трубопровод пара	
Производственный водопровод	
Трубопровод хозяйственно-питьевого водопровода	
Паропровод	
Бытовая канализация	
Напорная сеть производственной канализации	
Самотечная сеть производственной канализации	

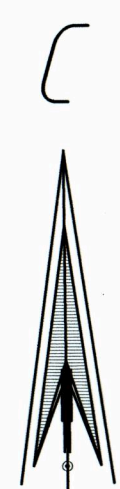


Ведомость координат поворотных точек границ зон
планируемого размещения линейных объектов

N	X	Y	N	X	Y
1	4 10914,63	1366493,26	42	4 09964,10	1366215,28
2	4 10949,48	1366409,98	43	4 09903,66	1366192,25
3	4 10896,11	1366425,31	44	4 09786,26	1366086,72
4	4 11003,80	1366471,50	45	4 09758,11	1366051,77
5	4 11002,97	1366491,36	46	4 09764,45	1366032,38
6	4 11034,40	1366521,13	47	4 09757,96	1366070,77
7	4 11068,90	1366523,82	48	4 09720,09	1365989,75
8	4 11128,12	1366548,29	49	4 09688,59	1365924,80
9	4 11140,58	1366550,20	50	4 09671,89	1365920,89
10	4 11190,59	1366570,12	51	4 09663,01	1365895,48
11	4 11224,38	1366569,56	52	4 09660,28	1365729,98
12	4 11244,49	1366584,87	53	4 09714,67	1365729,12
13	4 11244,12	1366591,94	54	4 09714,74	1365733,12
14	4 11240,13	1366591,65	55	4 09664,34	1365733,91
15	4 11240,34	1366586,74	56	4 09661,00	1365894,77
16	4 11223,06	1366573,59	57	4 09674,95	1365917,59
17	4 11189,85	1366574,13	58	4 09691,36	1365921,34
18	4 11139,53	1366554,08	59	4 09723,13	1365986,86
19	4 1127,04	1366522,17	60	4 09761,32	1366008,06
20	4 11067,96	1366552,71	61	4 09768,65	1366032,43
21	4 11032,68	1366525,01	62	4 09762,56	1366051,05
22	4 11003,85	1366497,70	63	4 09789,22	1366086,99
23	4 10971,98	1366531,39	64	4 09905,76	1366108,76
24	4 10909,04	1366506,63	65	4 09965,52	1366211,55
25	4 10913,09	1366496,95	66	4 10031,89	1366236,85
26	4 10793,38	1366446,45	67	4 10191,52	1366236,47
27	4 10779,75	1366431,29	68	4 10191,45	1366206,48
28	4 10758,67	1366416,94	69	4 10338,25	1366206,13
29	4 10753,50	1366397,28	70	4 10389,14	1366205,02
30	4 10679,90	1366203,74	71	4 10472,90	1366206,82
31	4 10625,92	1366343,18	72	4 10485,87	1366210,42
32	4 10606,44	1366254,85	73	4 10501,89	1366210,38
33	4 10573,79	1366242,30	74	4 10575,23	1366238,57
34	4 10501,15	1366214,38	75	4 10606,43	1366250,56
35	4 10485,19	1366214,42	76	4 10626,96	1366242,47
36	4 10472,21	1366209,82	77	4 10682,92	1366301,12
37	4 10389,14	1366210,02	78	4 10757,16	1366395,46
38	4 10338,25	1366210,13	79	4 10762,16	1366414,48
39	4 10195,46	1366210,47	80	4 10782,42	1366428,27
40	4 10195,53	1366240,47	81	4 10795,78	1366443,52
41	4 10031,16	1366240,85	82	4 10914,65	1366493,26

Ведомость координат поворотных точек
ницы зоны планируемого размещения ОКС,
входящего в состав линейных объектов

№ по/ку	X	Y
1	4 10986,11	1366425,31
2	4 11003,80	1366471,50
3	4 11002,97	1366491,36
4	4 11006,60	1366494,79
5	4 10971,98	1366531,39
6	4 10909,04	1366506,63
7	4 10949,48	1366409,98

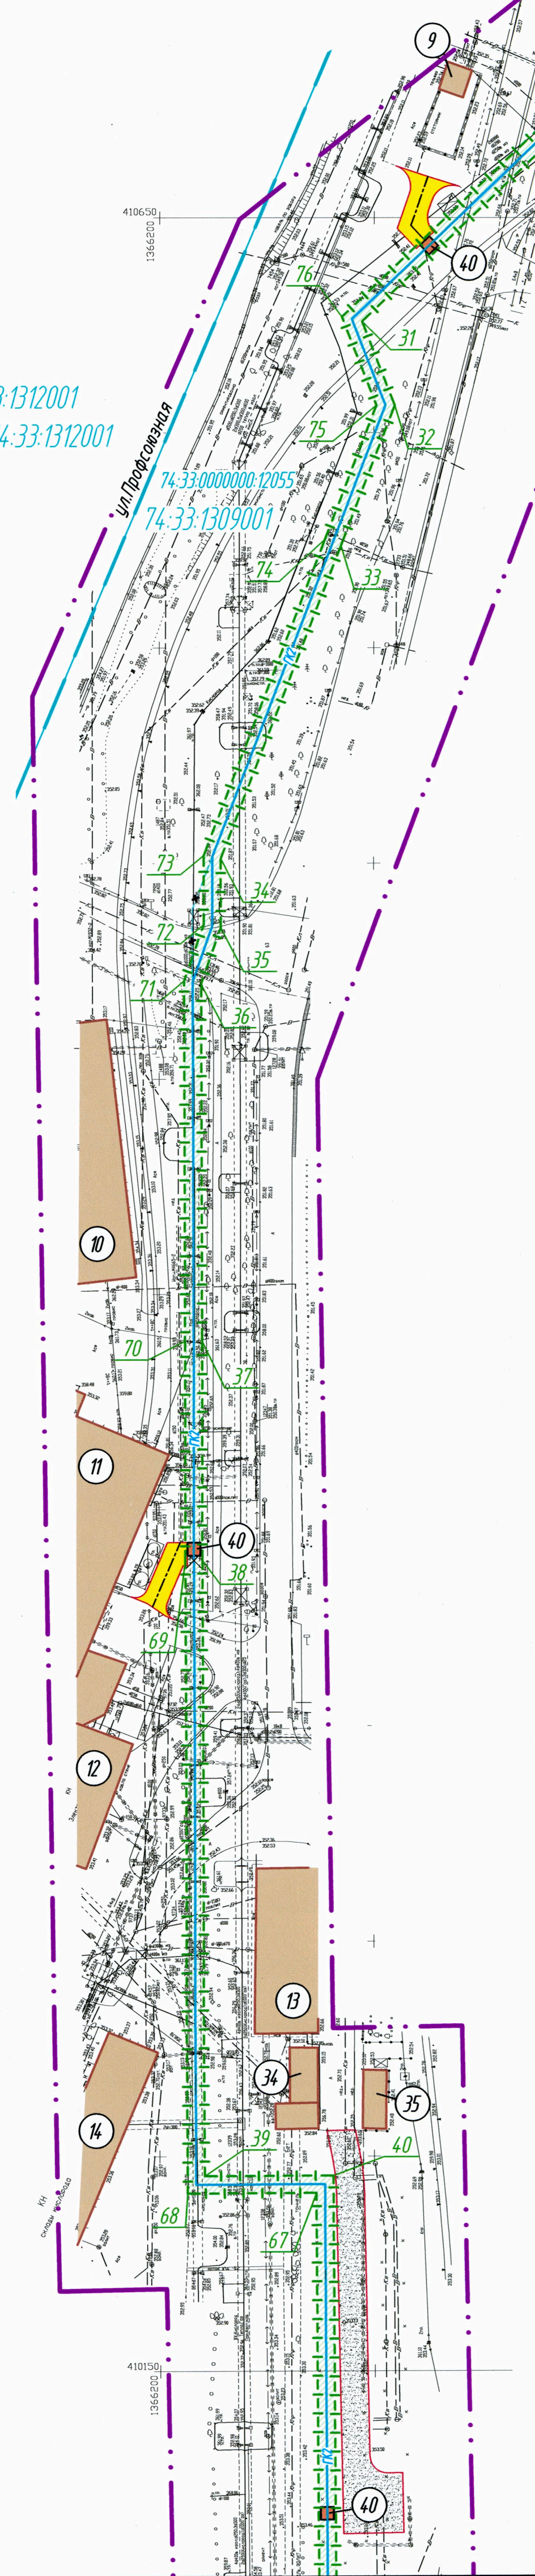

Линия совмещения с листом 1.2

[illegible]